


mk 1:5000

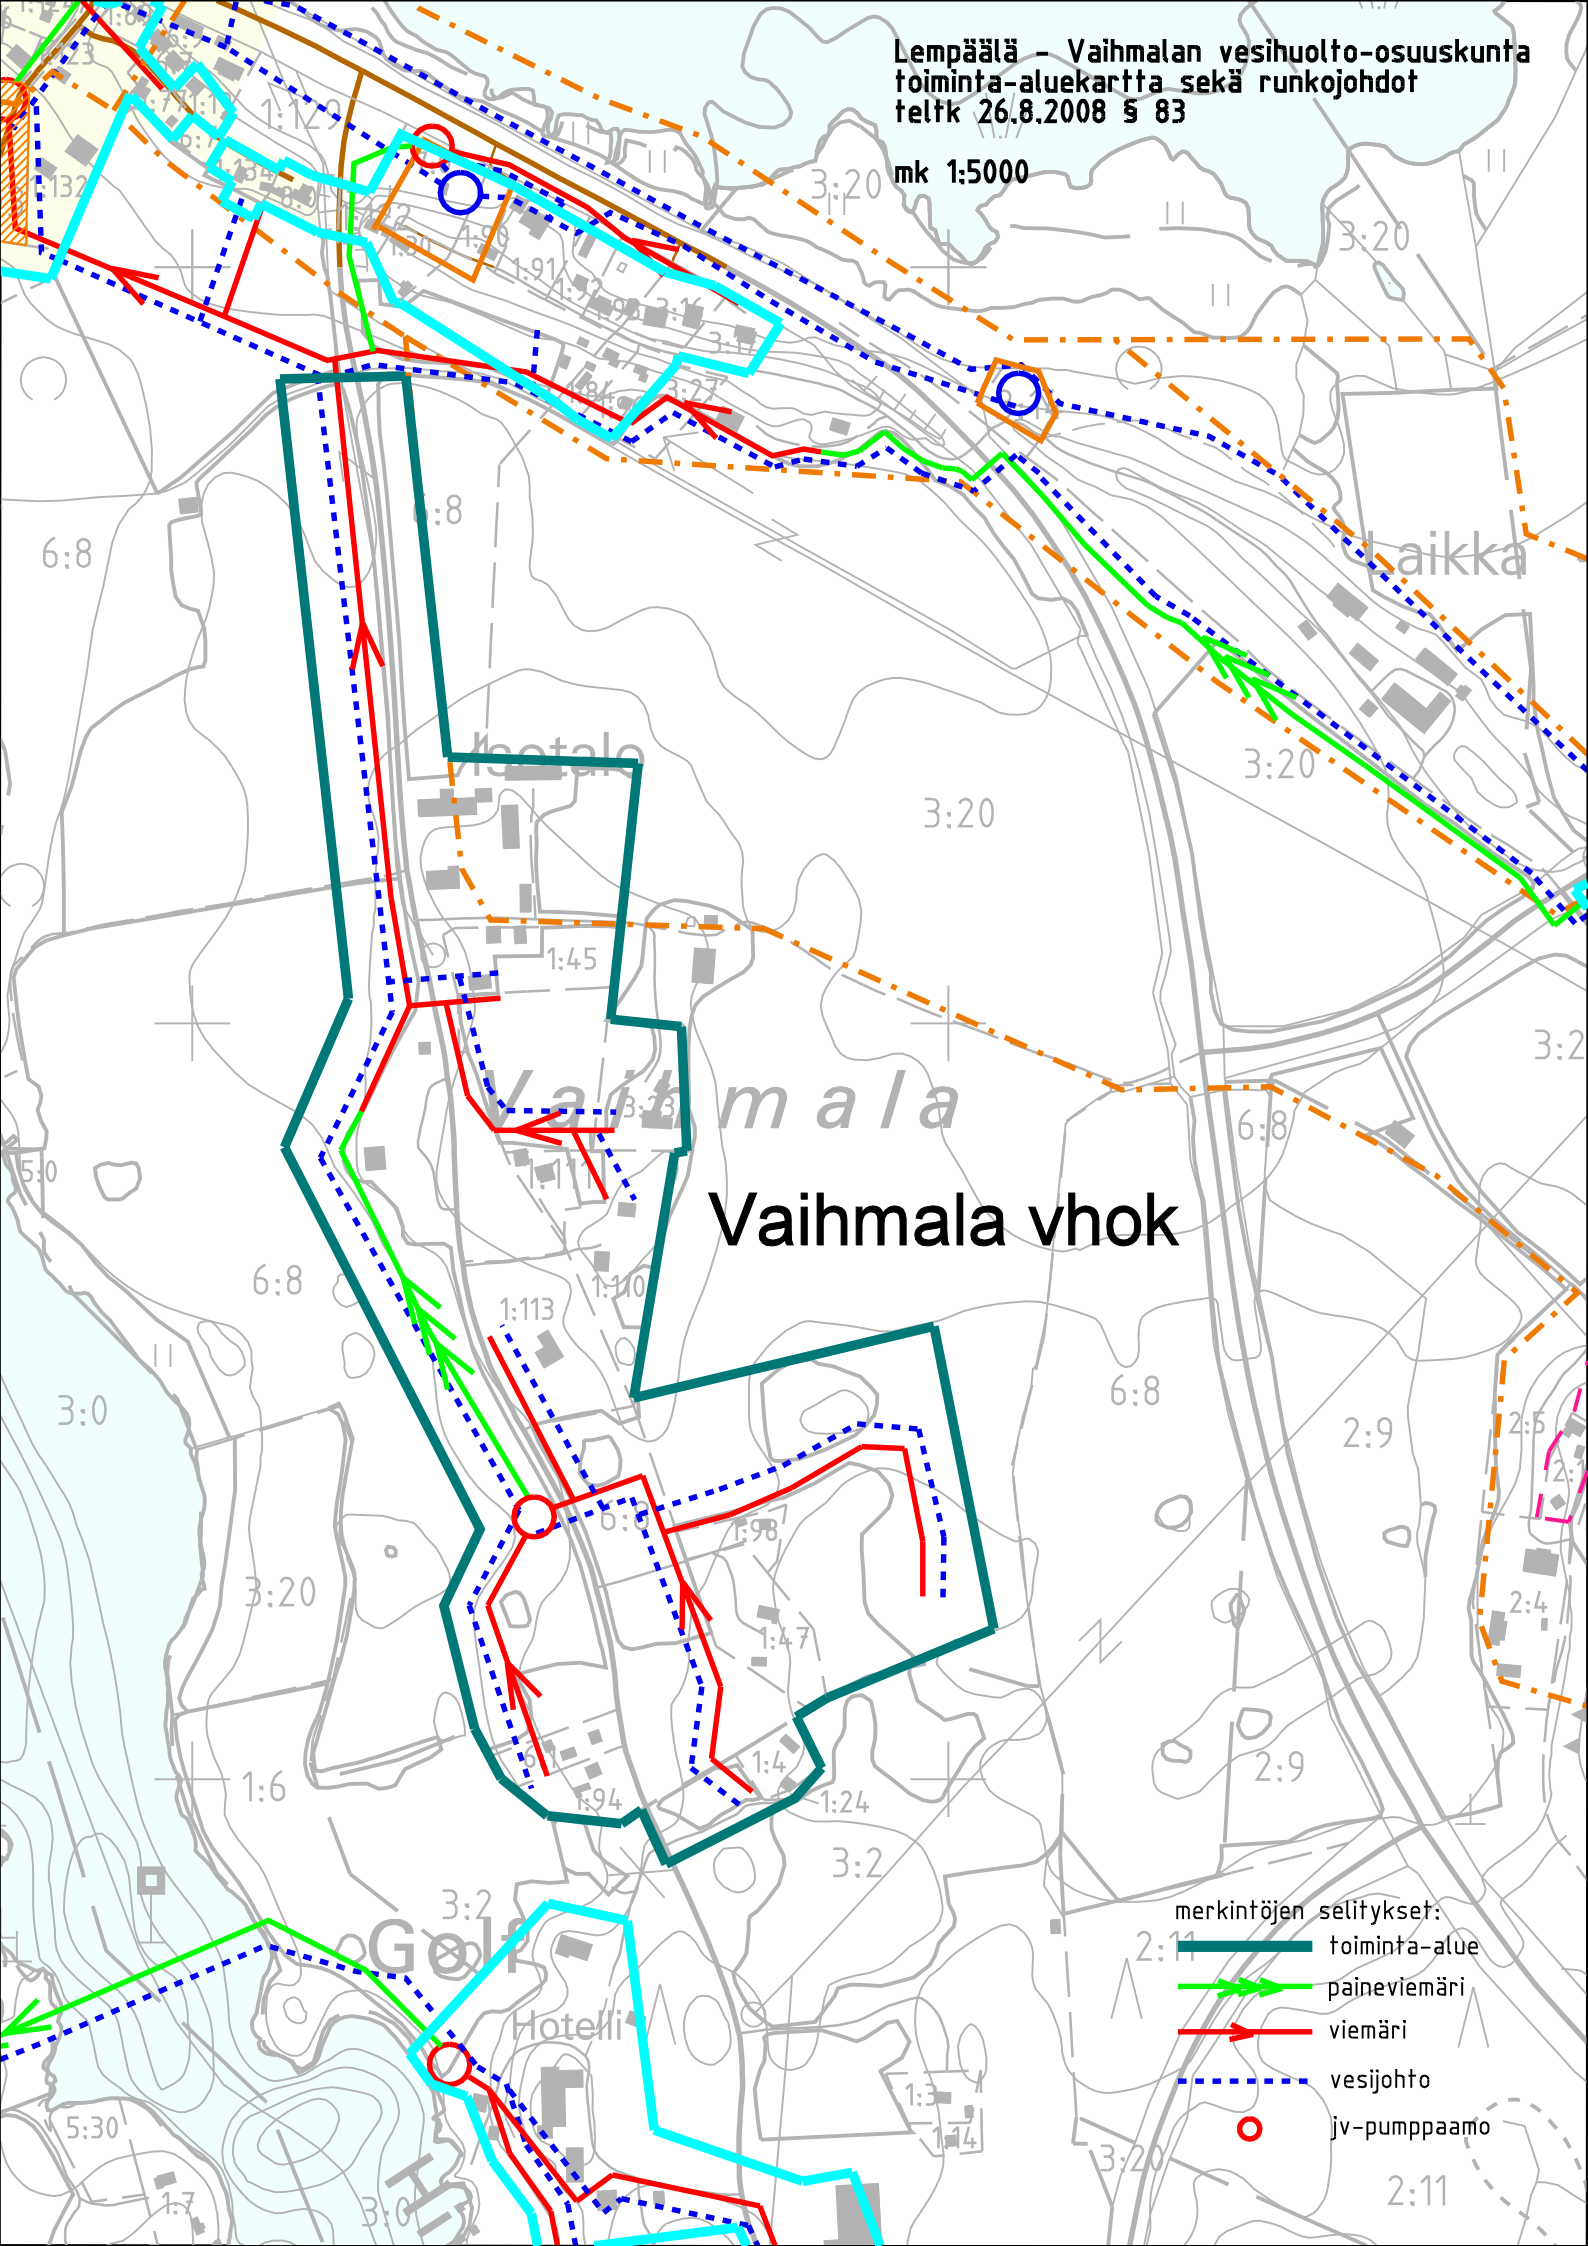

# Vaihmala vhok

- merkkintöjen selitykset:
- 2:11 toiminta-alue
  - 3:20 paineviemäri
  - 3:20 viemäri
  - 3:20 vesijohto
  - 3:20 jv-pumppaamo