
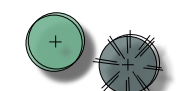
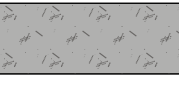
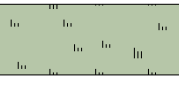
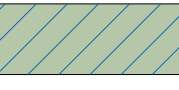


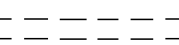


MERKINTÖJEN SELITYKSET

-  Säilytettävä lehti- ja havupuu
-  Istutettava lehti- ja havupuu
-  Säilytettävä ja kehitettävä metsikköalue
-  Kivituhka
-  Kylvettävä niitty
-  Nykyinen tuore niitty
-  Niittypainanne
-  Luontopolku -reitti viitteellinen
-  Astinpolku -reitti viitteellinen
-  Lahopuupenkki
-  Porrastettu istuintaso
-  Hyönteishotelli

tark. 6.3.2023 suunnitteluinsinööri Jukka Markkanen
hyv. 6.3.2023 infrapäällikkö Tiina Pekkala

 LEMPÄÄLÄN KUNTA YHDYSKUNNAN PALVELUALUE		SAIKAN ASEMAKAAVA-ALUE KENNÄSPUISTO			
YLEISEN ALUEEN SUUNNITELMA PUISTOSUUNNITELMA 1:500					
 Ramboll PL 718, Kansikatu 5B 33101 Tampere puh. 020 755 611		PIIRT. SUUNN. P. Suittio R. Sipilä P. Suittio R. Sipilä	KOORD. JÄRJ. ETRS-GK24 KORK. JÄRJ. N2000	PVM. 2.3.2023 PIIR. N.O. P002	

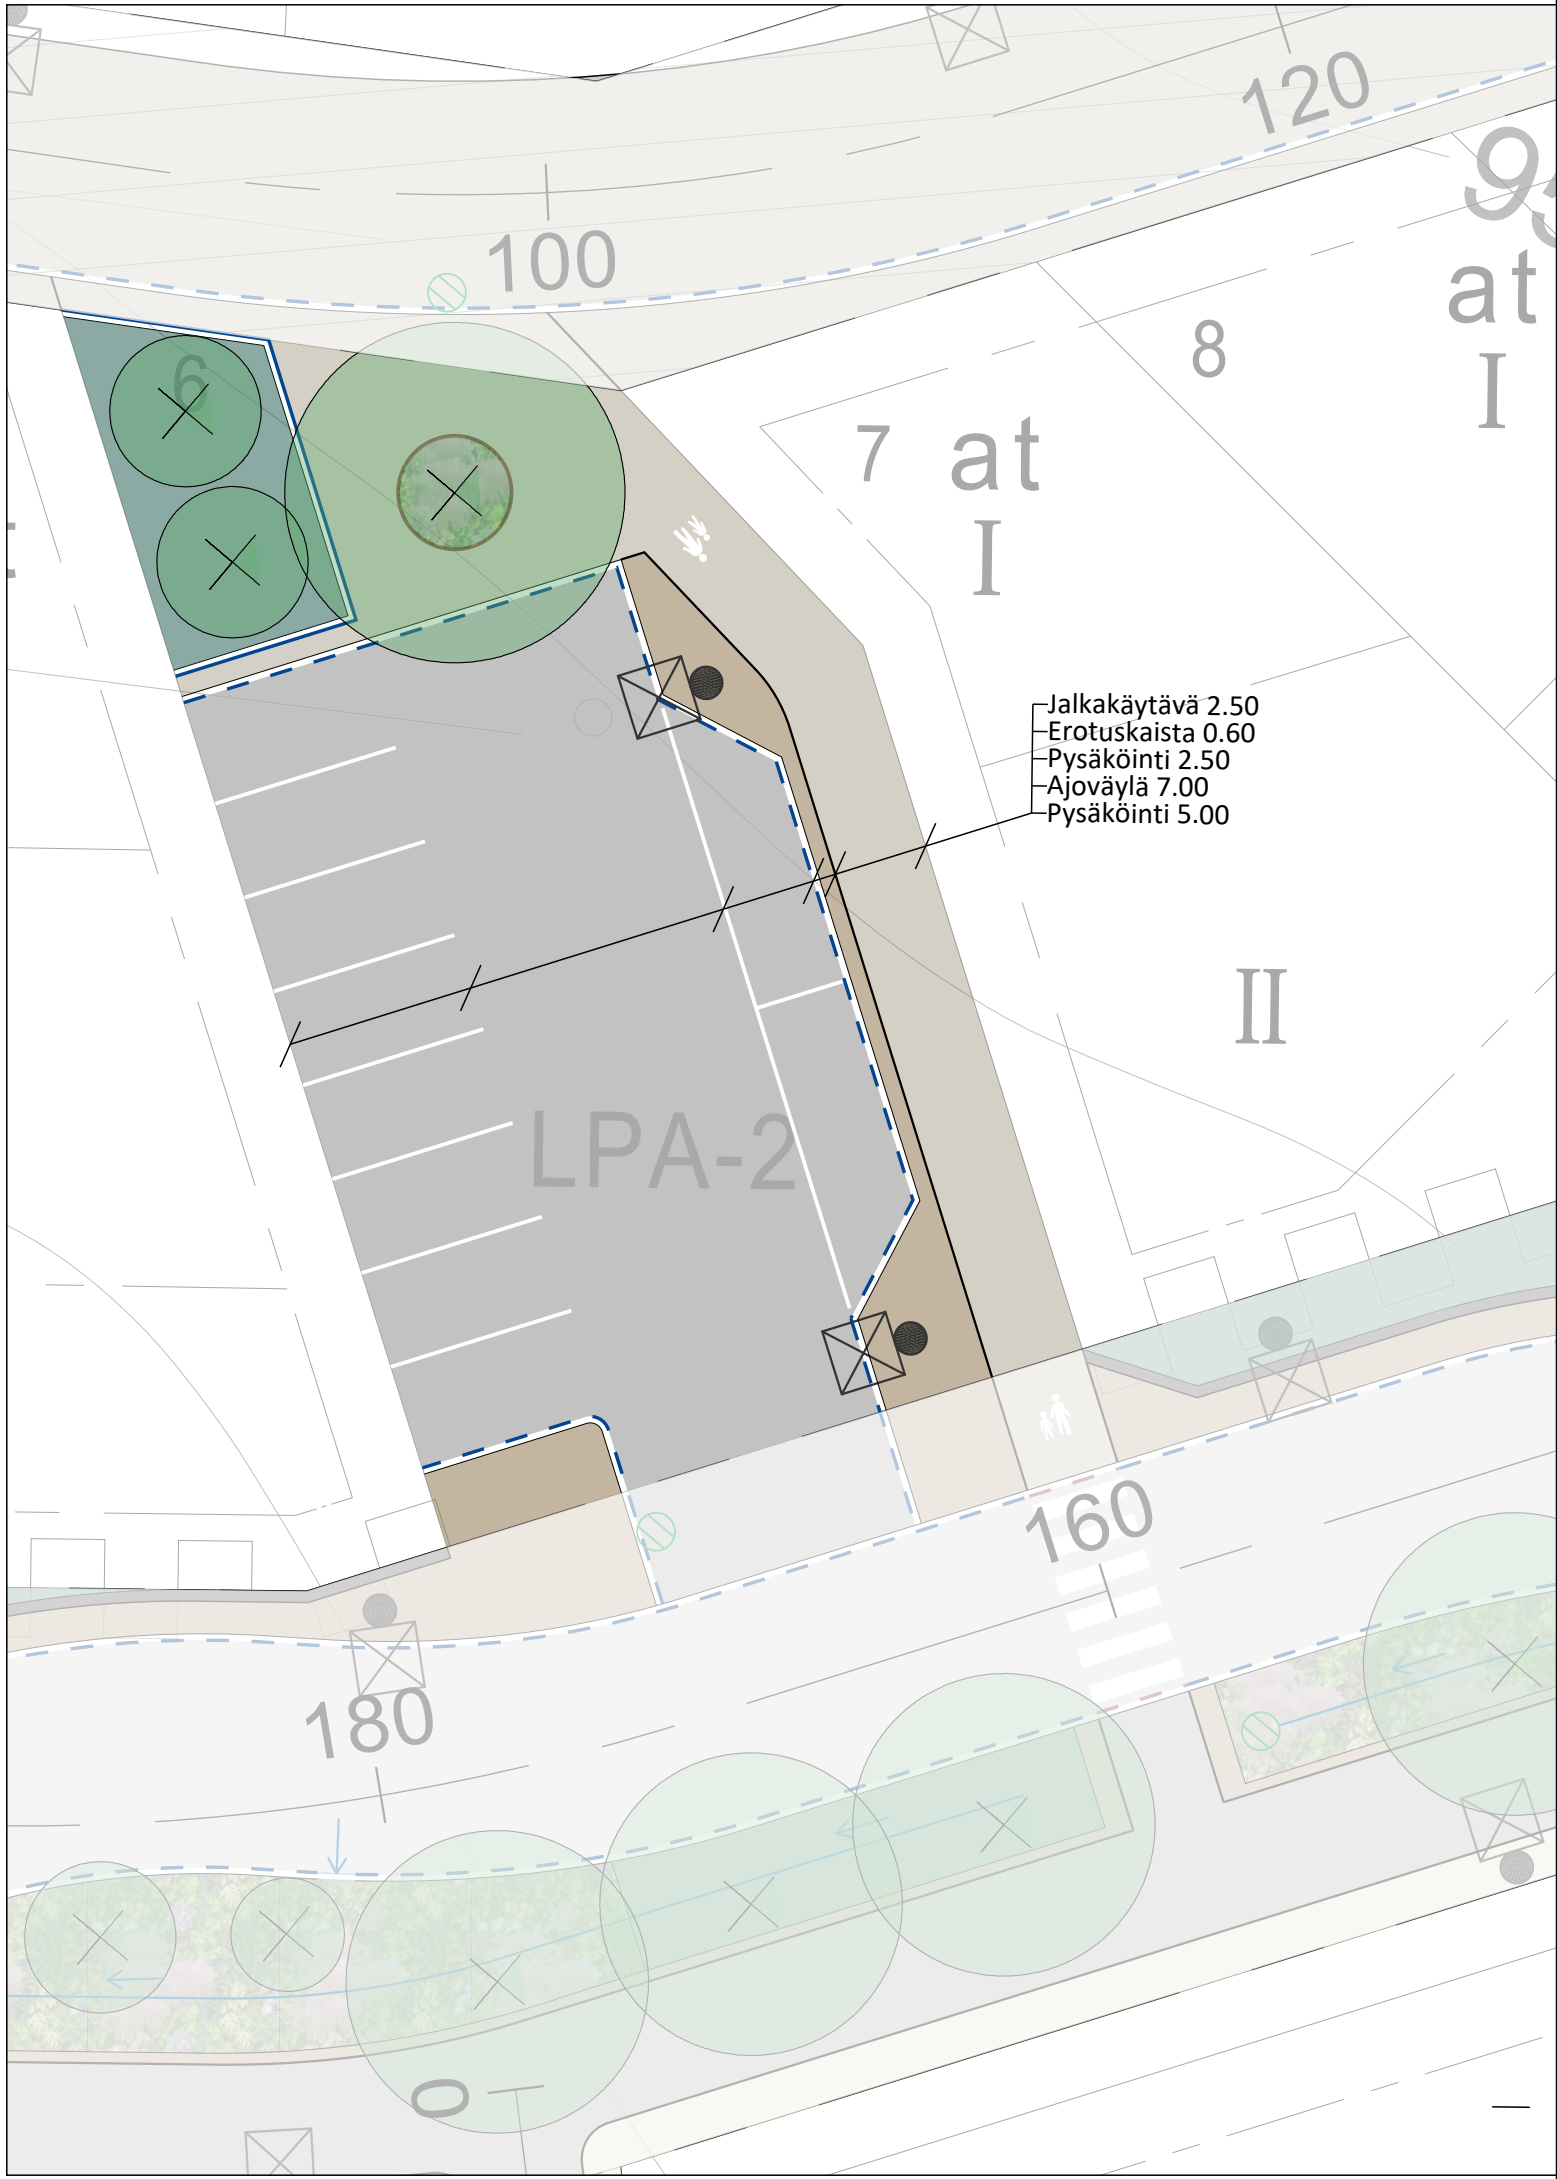

MERKINTÖJEN SELITYKSET:

- ASFALTTIPÄÄLLYSTEINEN PYSÄKÖINTI
- BETONIKIVEYS / -LAATOITUS, HIEKANRUSKEA
- LUONNONKIVIPÄÄLLYSTE, HARMAA
- MONILAJINEN JA KERROKSELLINEN KASVILLISUUS
- JALKAKÄYTÄVÄN REUNALINJA
- MADALLETTU REUNAKIVI S170, KORKEUS 4 CM, VÄRI HARMAA
- REUNAKIVI S170, KORKEUS 10 CM, VÄRI HARMAA
- UUSI VALAISINPYLVÄS / VALAISIN
- ISTUTETTAVA KATUPUU

tark. 6.3.2023 suunnitteluinsinööri Jukka Markkanen

hyv. 6.3.2023 infrapäälikkö Tiina Pekkala

SUUNNITELMARATKAISUT OVAT VOIMASSA OLEVAN ASEMAKAAVAN JA HYVÄKSYTTYJEN ASEMAKAAVAMUUTOSTEN MUKAISIA.

LEMPÄÄLÄN KUNTA YHDYSKUNNAN PALVELUALUE			
SAIKAN ASEMAKAAVA-ALUE			
SARAJÄRVEN PYSÄKÖINTIALUE, YLEISEN ALUEEN SUUNNITELMA			
ASEMAPIIRUSTUS 1:200			
RAMBOLL		PIIRT. O. Suoniemi R. Sipilä	KOORD.JÄRJ. ETRS-GK24
Ramboll PL 718, Kansikatu 5B 33101 Tampere puh. 020 755 611 www.ramboll.fi		SUUNN. O. Suoniemi R. Sipilä	KORK.JÄRJ. N2000
		TARK. M. Turkki	
		PVM.	28.2.2023
		PIIR. N:O.	K020