
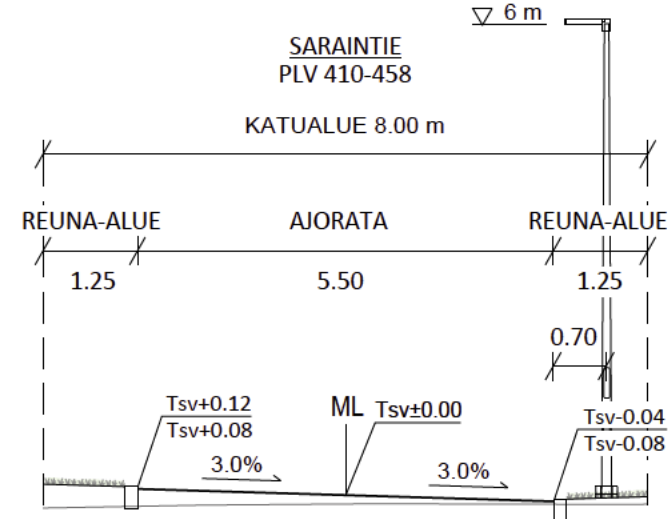
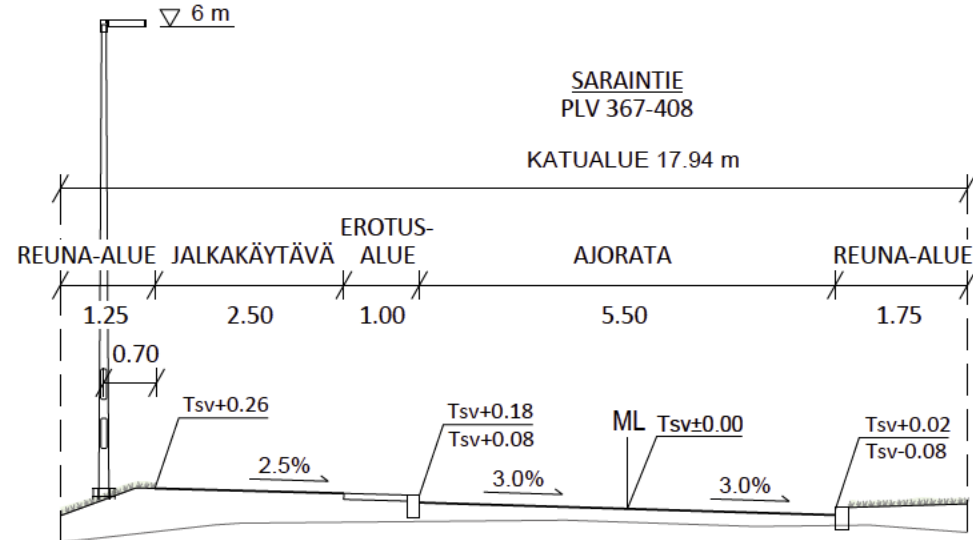
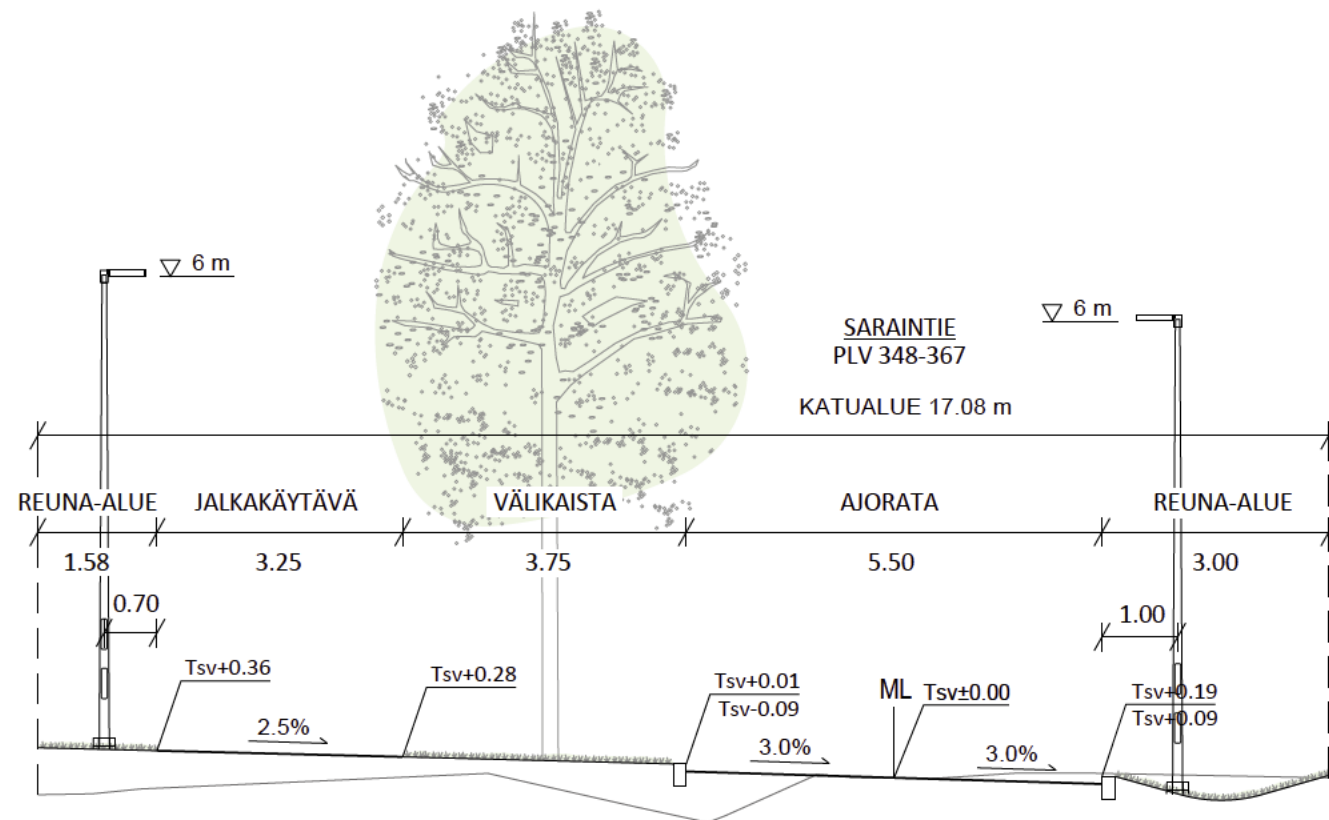
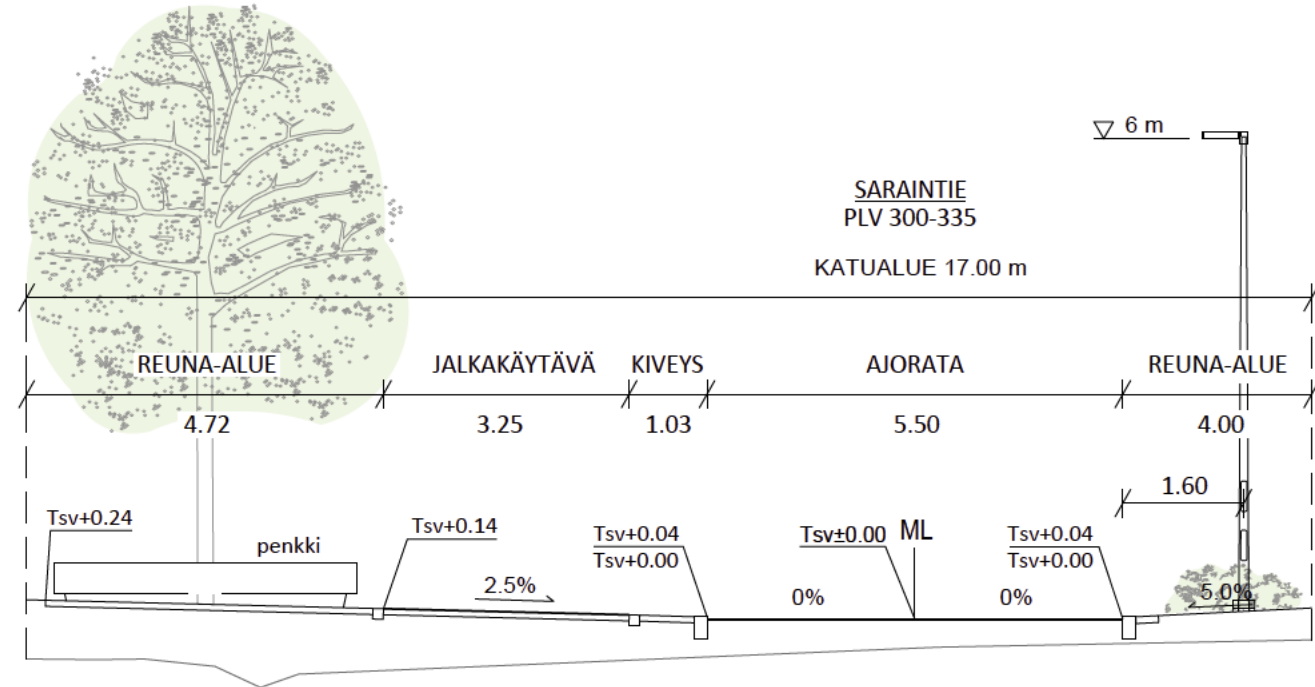
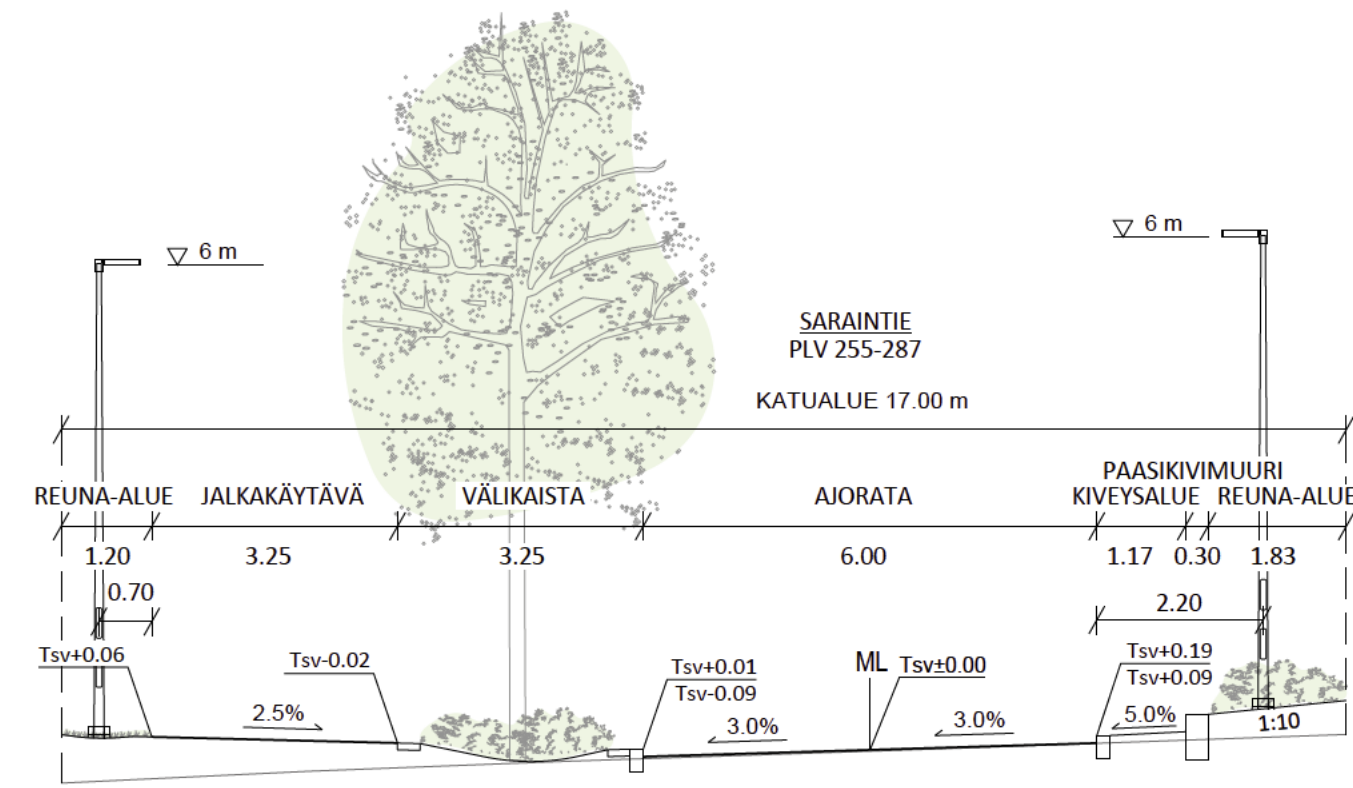
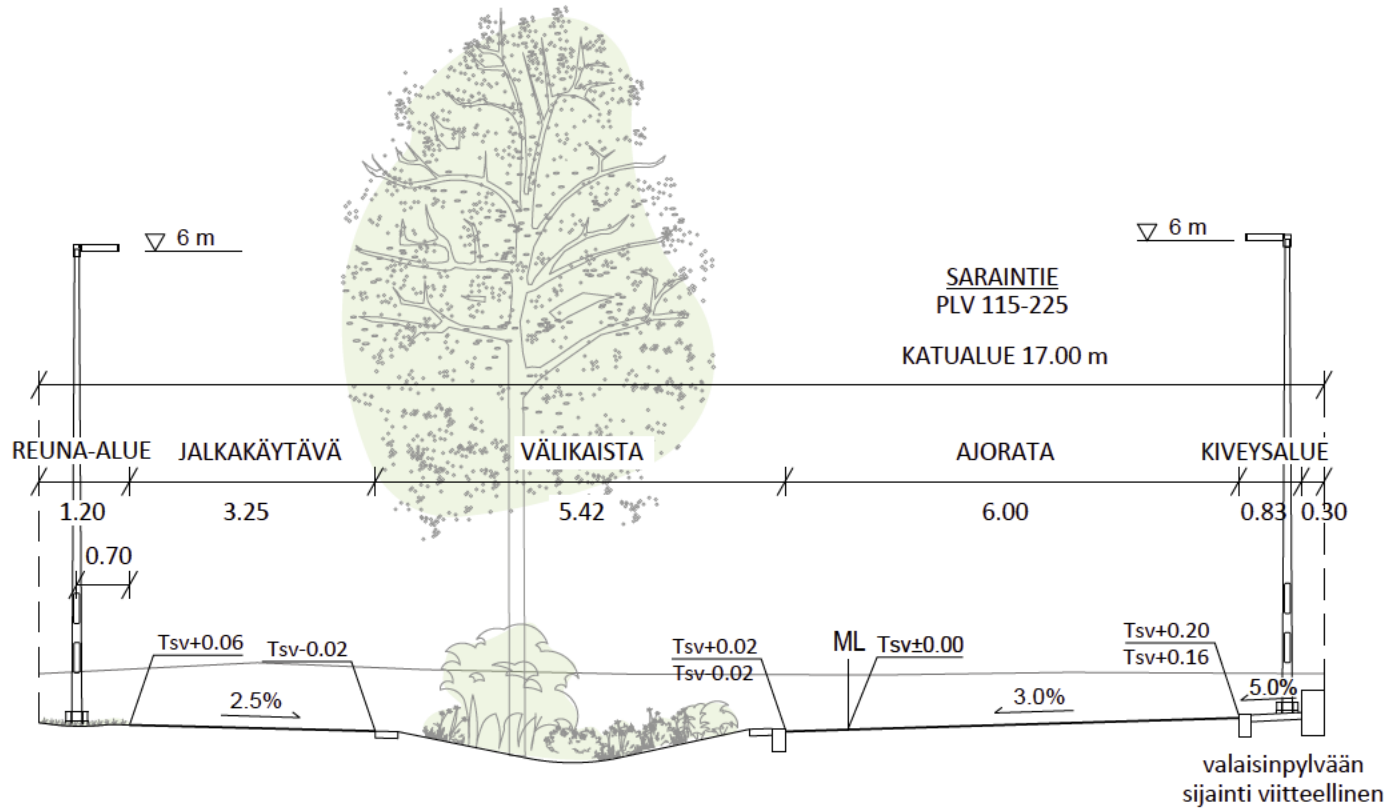


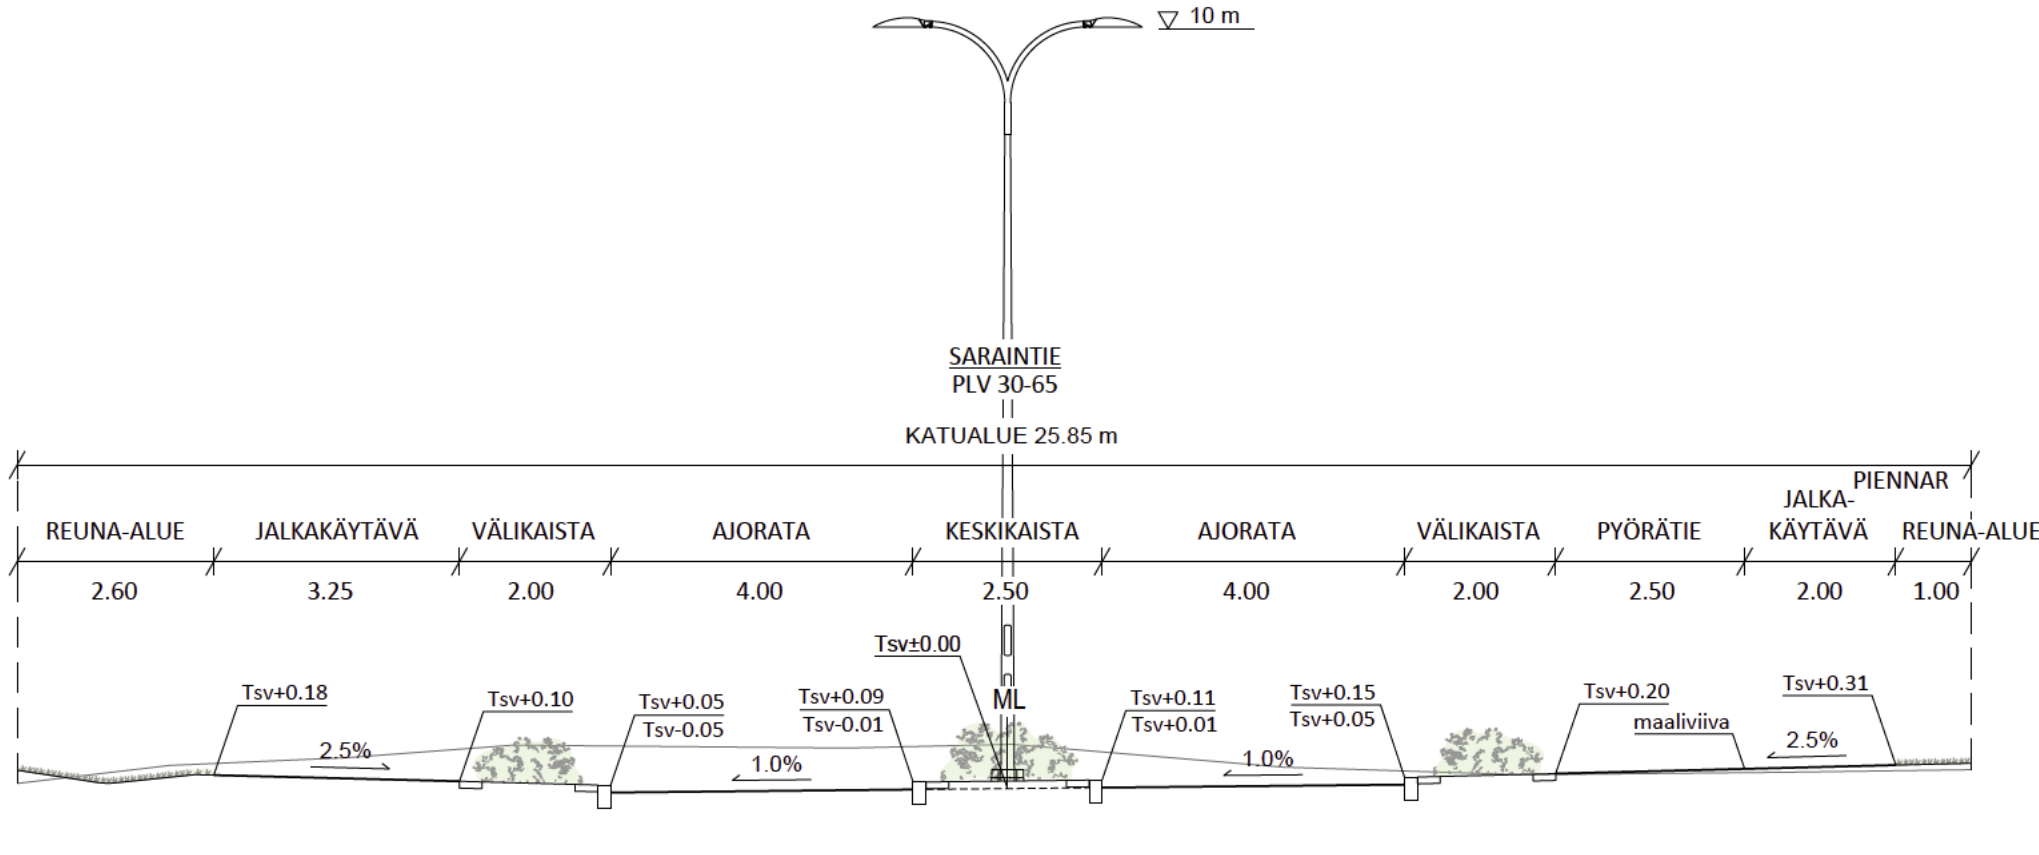

LEMPÄÄLÄN KUNTA

YHDYSKUNNAN PALVELUALUE

SAIKAN ASEMAKAAVA-ALUE

SARAINNIE PLV 0-479

KATUSUUNNITELMA

TYYPPIPOIKKILEIKKAUKSET 1:100

RAMBOLL

Ramboll
PL 718, Kansikatu 5B
33101 Tampere
puh. 020 755 611
www.ramboll.fi

PIIRT. O. Suoniemi

SUUNN. O. Suoniemi

TARK. M. Turkki



KOORD. JÄRJ. ETRS-GK24

KORK. JÄRJ. N2000



PVM. 3.2.2023

PIIR. N.O.

K006

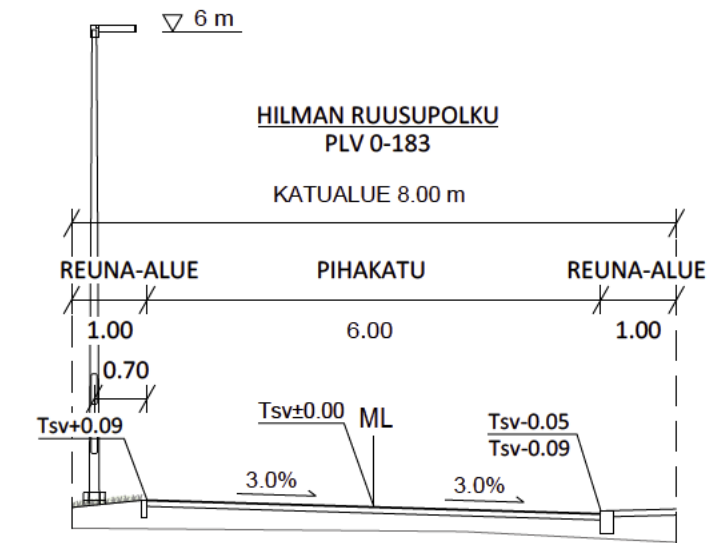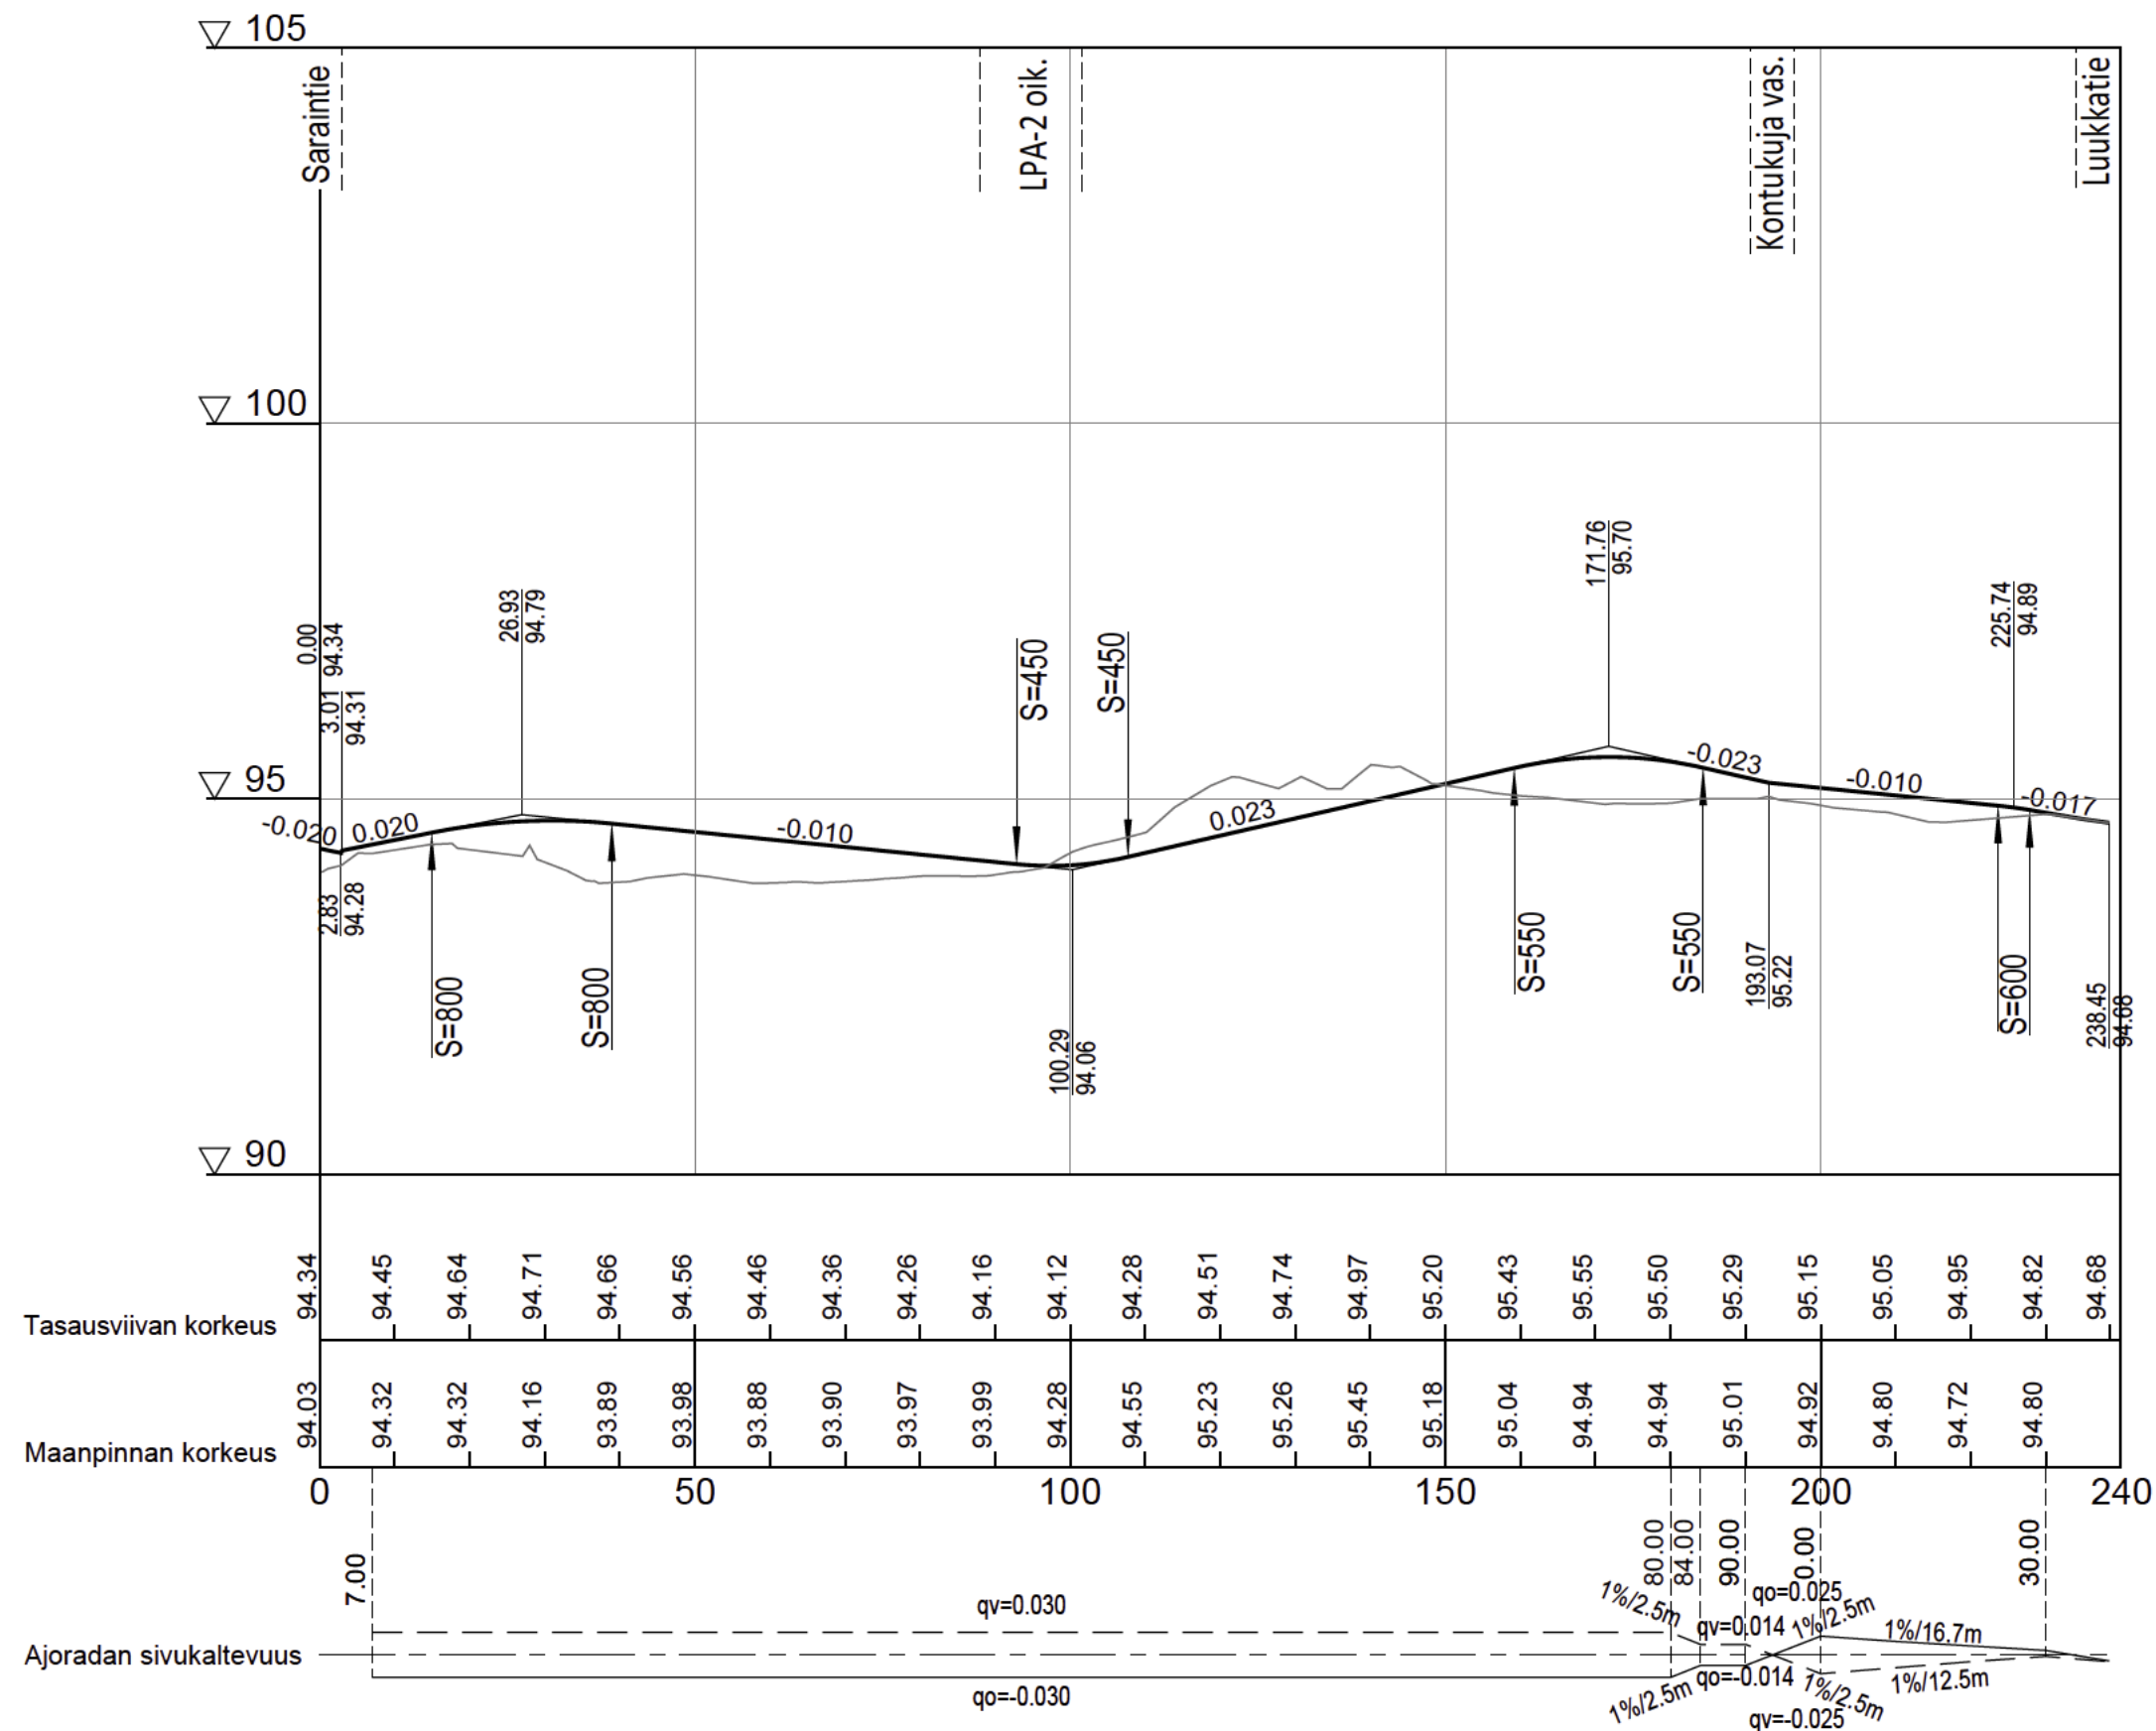

PÄÄLA LEMPÄÄLÄN KUNTA YHDYSKUNNAN PALVELUALUE				
SAIKAN ASEMAKAAVA-ALUE				
HILMAN RUUSUPOLKU PLV 0-238				
KATUSUUNNITELMA PITUUSLEIKKAUS 1:1000/1:100 TYYPPIPOIKKILEIKKAUS 1:100				
PVM.		3.2.2023		
PIIR. N:O.		K007		
RAMBOLL Ramboll PL 718, Kansikatu 5B 33101 Tampere puh. 020 755 611 www.ramboll.fi		PIIRT. O. Suoniemi SUUNN. O. Suoniemi TARK. M. Turkki	KOORD.JÄRJ. ETRS-GK24 KORK.JÄRJ. N2000	

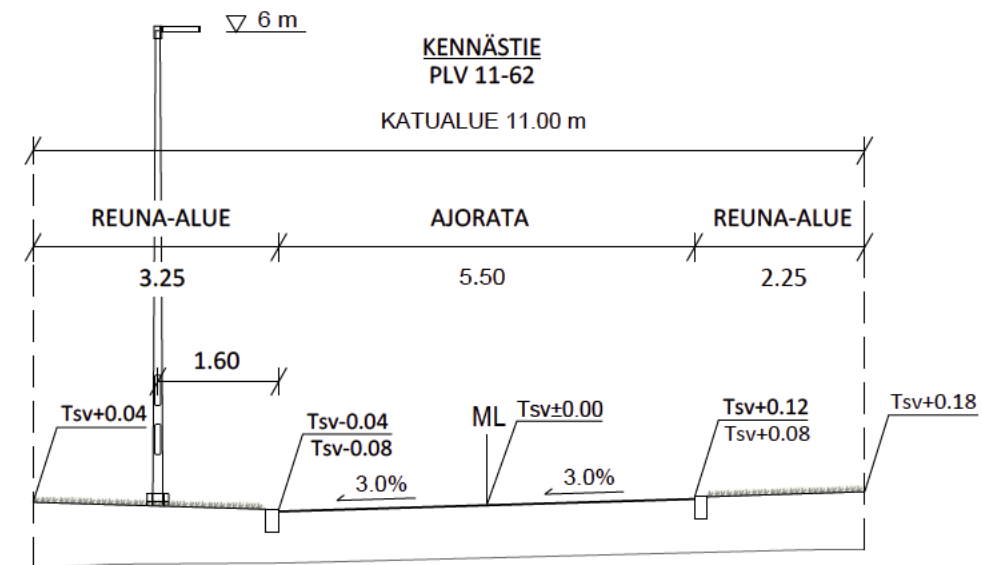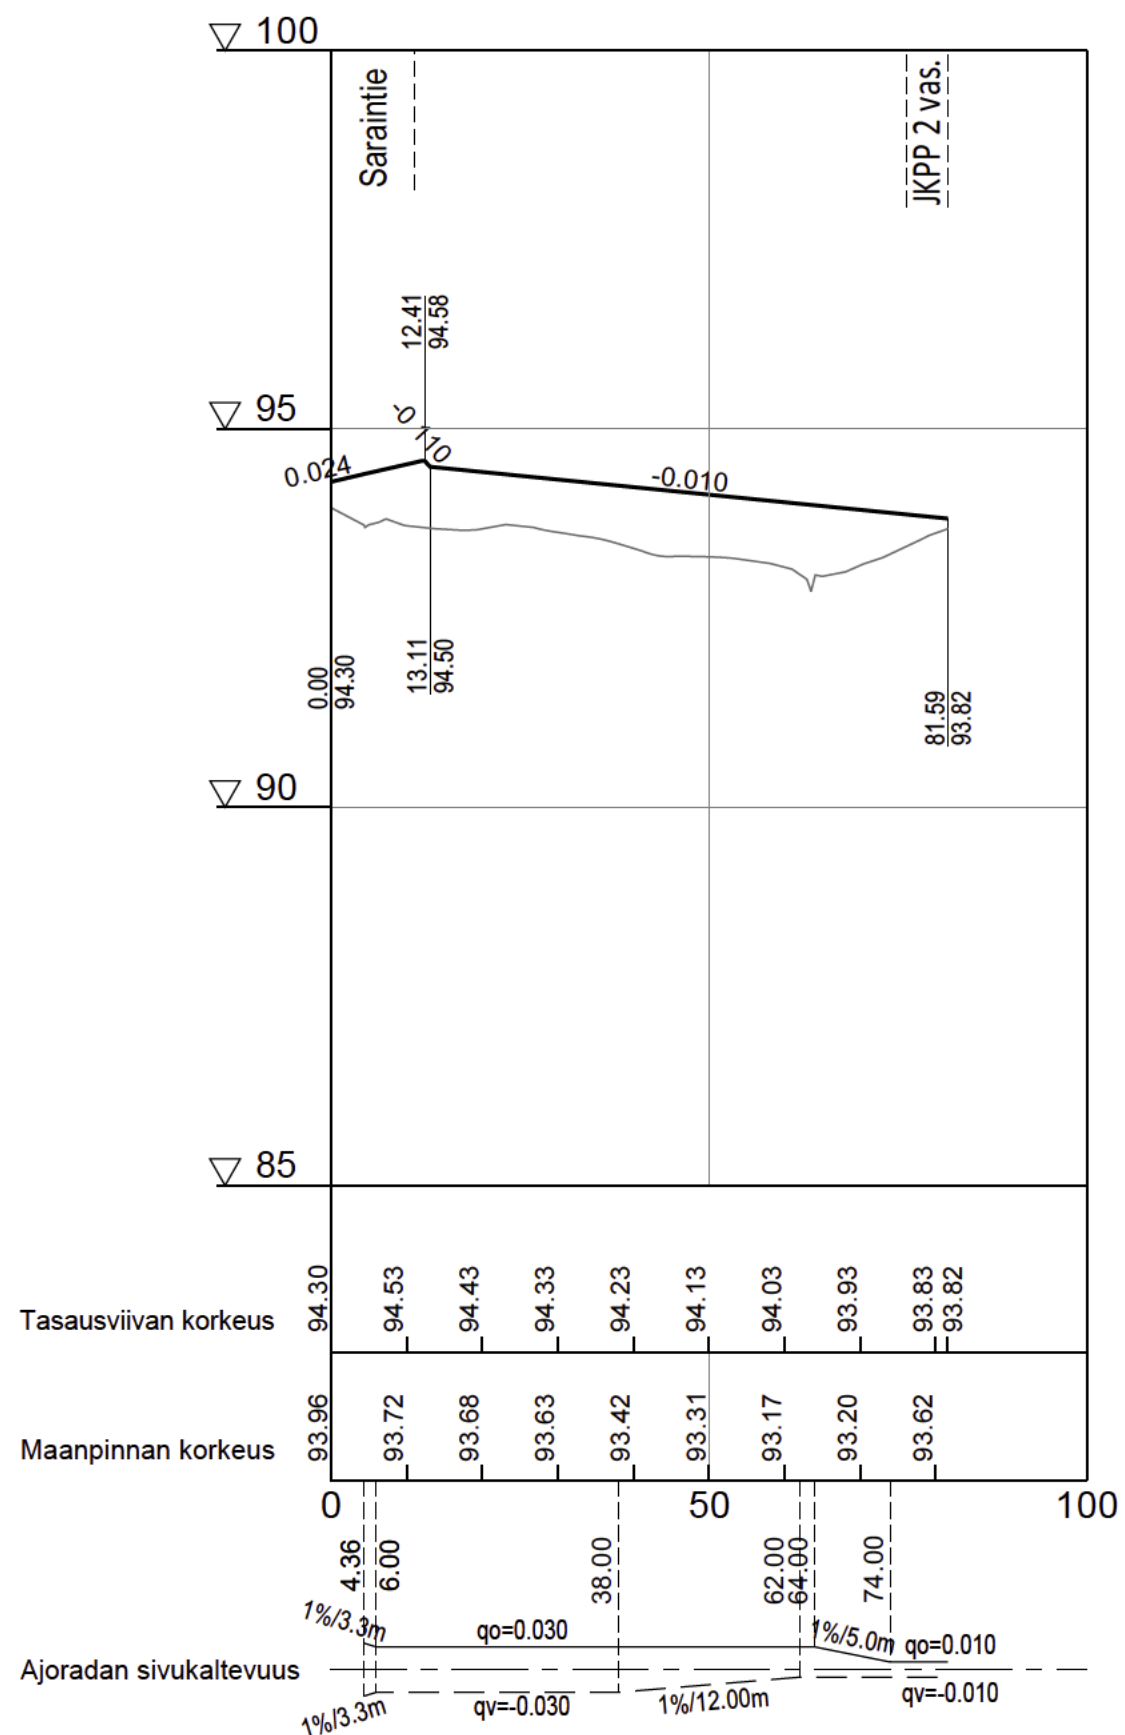

LEMPÄÄLÄN KUNTA
YHDYSKUNNAN PALVELUALUE

SAIKAN ASEMAKAAVA-ALUE

KENNÄSTIE PLV 0-81

KATUSUUNNITELMA
PITUUSLEIKKAUS 1:1000/1:100
TYYPPIPOIKKILEIKKAUS 1:100

RAMBOLL

Ramboll
PL 718, Kansikatu 5B
33101 Tampere
puh. 020 755 611
www.ramboll.fi



PIIRT. O. Suoniemi
SUUNN. O. Suoniemi
TARK. M. Turkki

KOORD.JÄRJ. ETRS-GK24
KORK.JÄRJ. N2000

PIIR. N:O.

K008

PVM. 3.2.2023

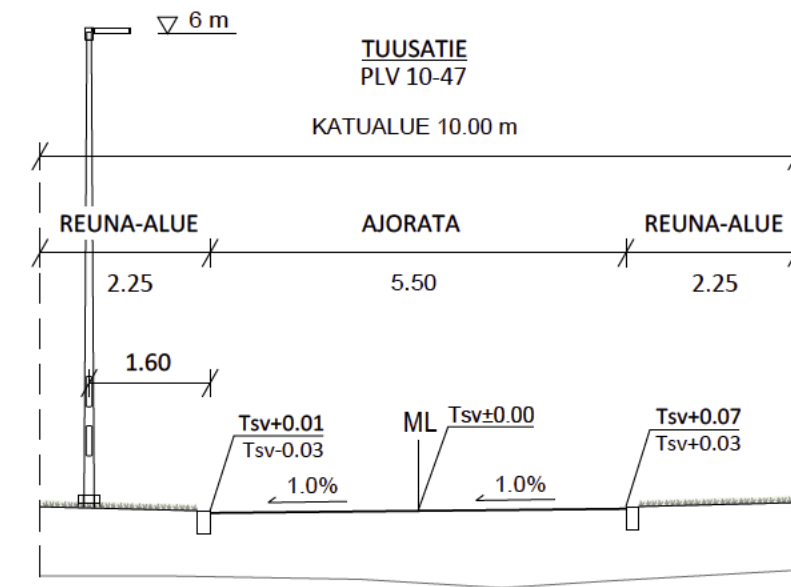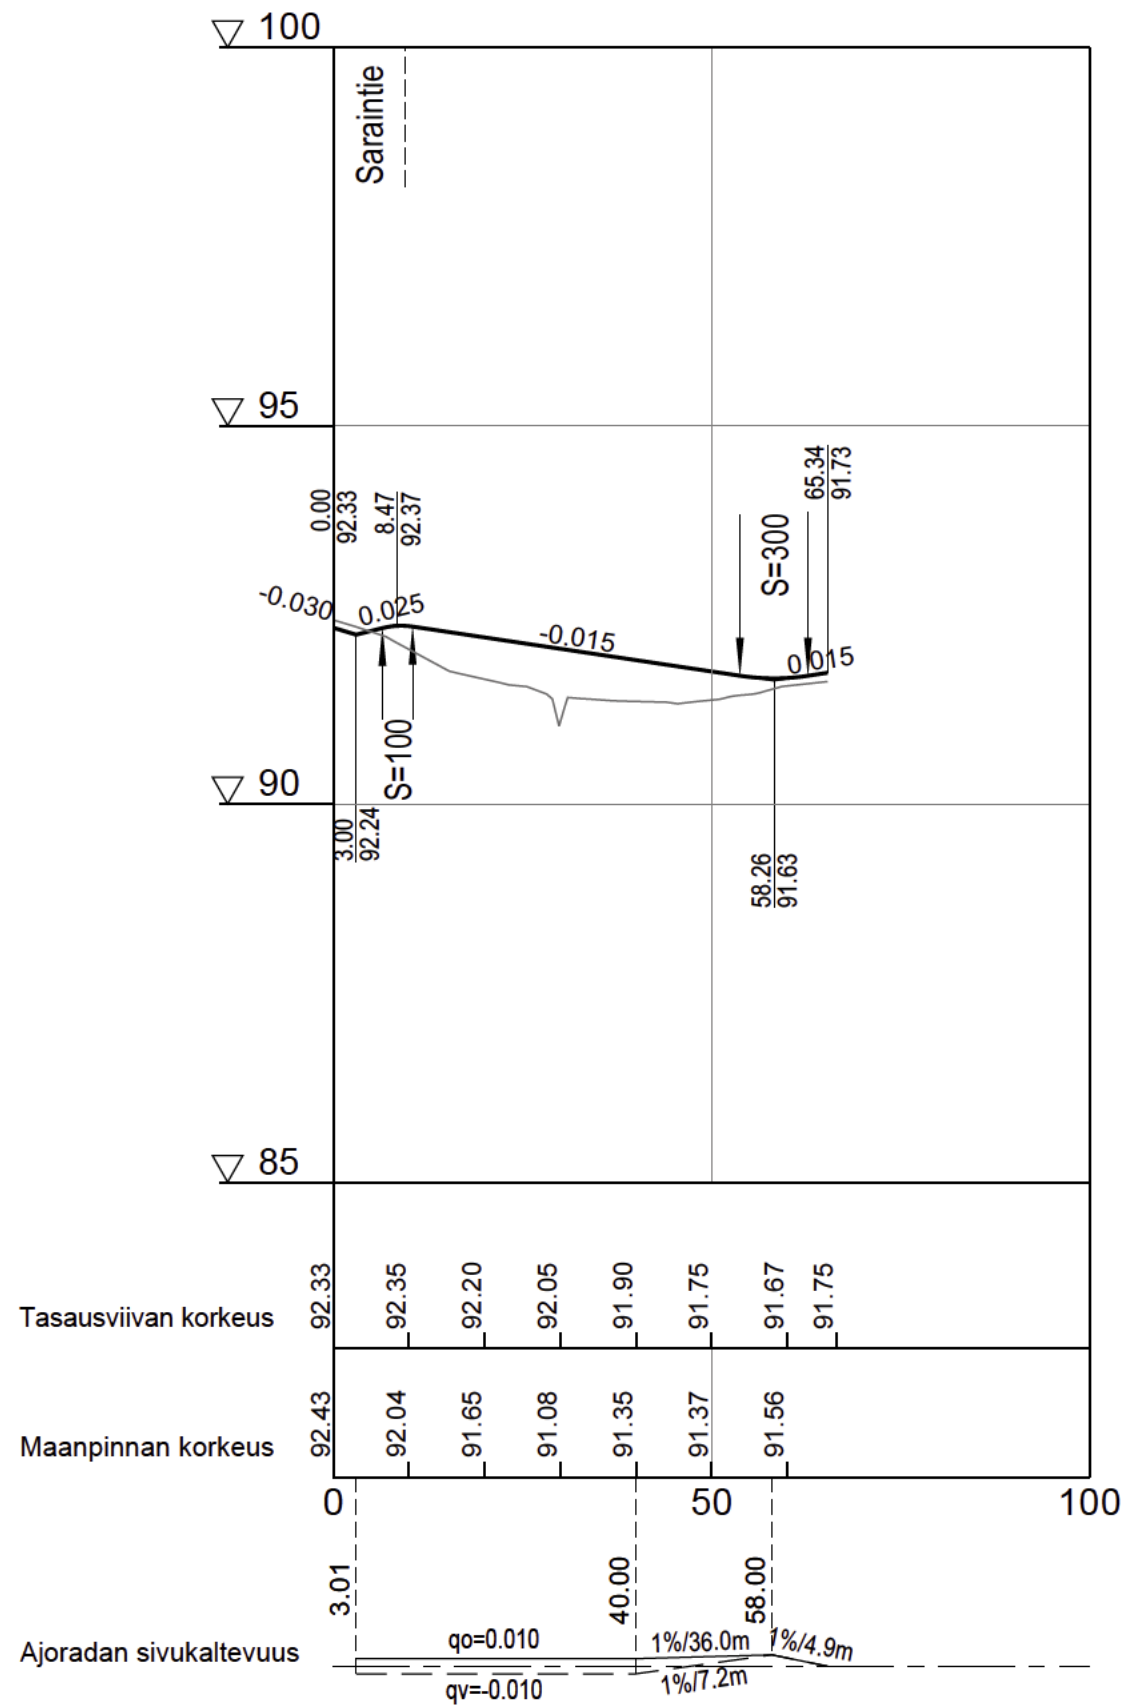

LEMPÄÄLÄN KUNTA
YHDYSKUNNAN PALVELUALUE

SAIKAN ASEMAKAAVA-ALUE

TUUSATIE PLV 0-67

KATUSUUNNITELMA
PITUUSLEIKKAUS 1:1000/1:100
TYYPIPOIKKILEIKKAUS 1:100

RAMBOLL

Ramboll
PL 718, Kansikatu 5B
33101 Tampere
puh. 020 755 611
www.ramboll.fi



PIIRT. O. Suoniemi
SUUNN. O. Suoniemi
TARK. M. Turkki

KOORD.JÄRJ. ETRS-GK24
KORK.JÄRJ. N2000




PIIR. N:O.

K009

PVM. 3.2.2023

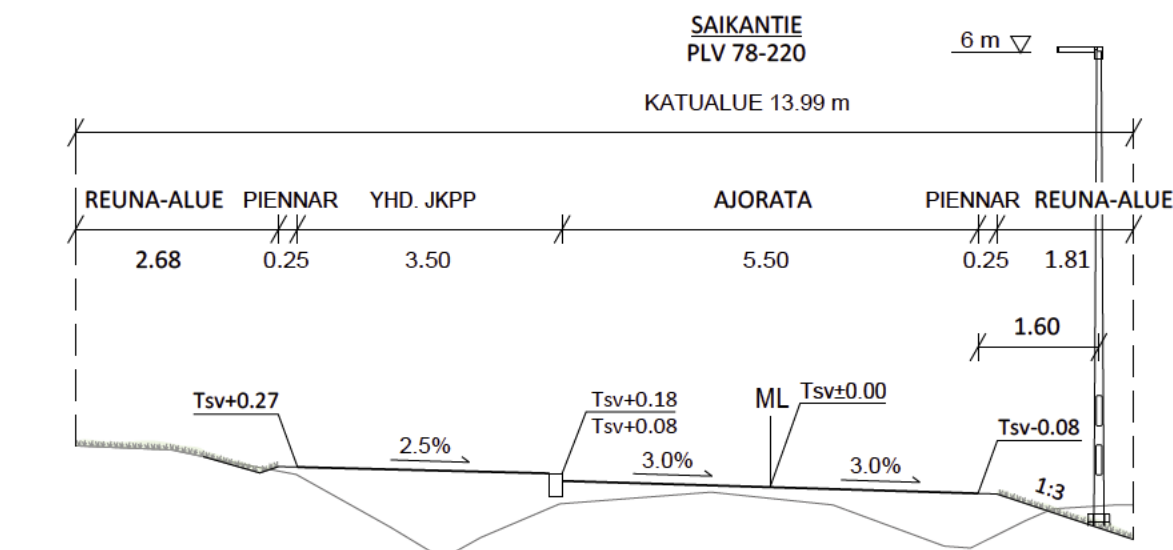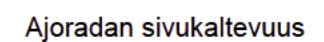

 LEMPÄÄLÄN KUNTA YHDYSKUNNAN PALVELUALUE			
SAIKAN ASEMAKAAVA-ALUE SAIKANTIE PLV 0-220			
KATUSUUNNITELMA PITUUSLEIKKAUS 1:1000/1:100 TYYPPIPOIKKILEIKKAUKSET 1:100			
 Ramboll PL 718, Kansikatu 5B 33101 Tampere puh. 020 755 611 www.ramboll.fi		PIIIRT. O. Suoniemi SUUNN. O. Suoniemi TARK. M. Turkki	KOORD.JÄRJ. ETRS-GK24 KORK.JÄRJ. N2000
		PVM. 3.2.2023	PIIR. N:O. K010

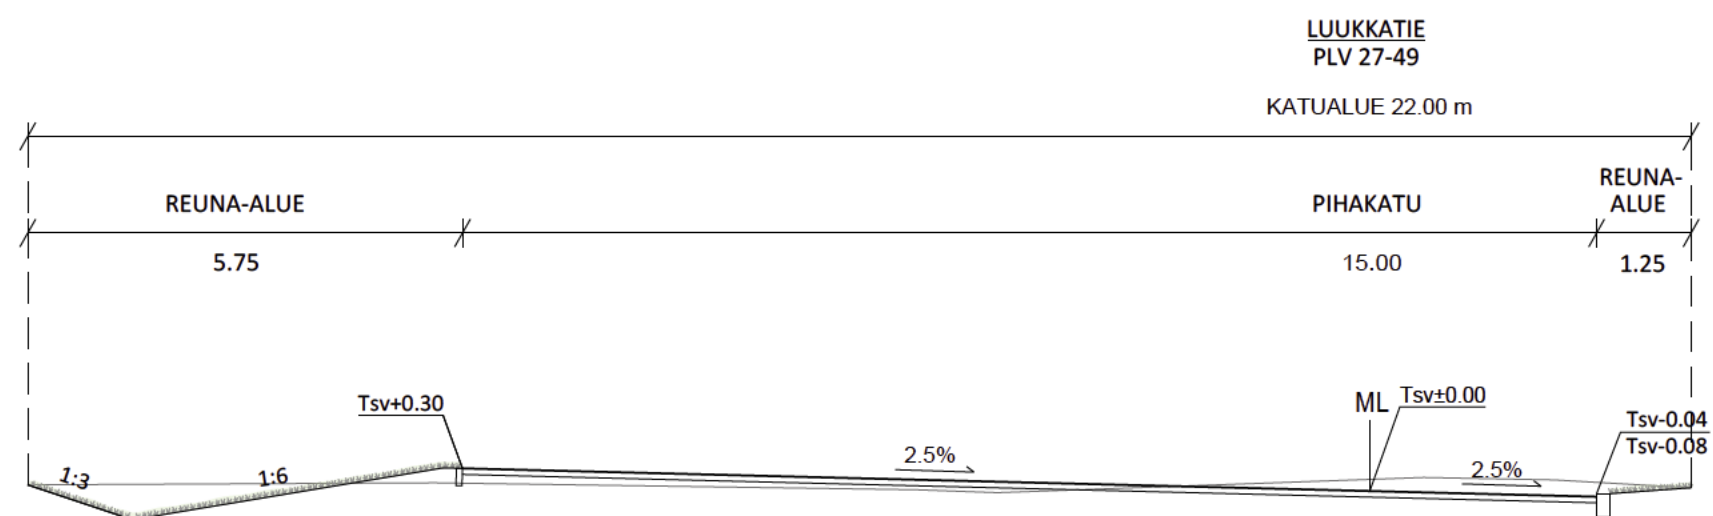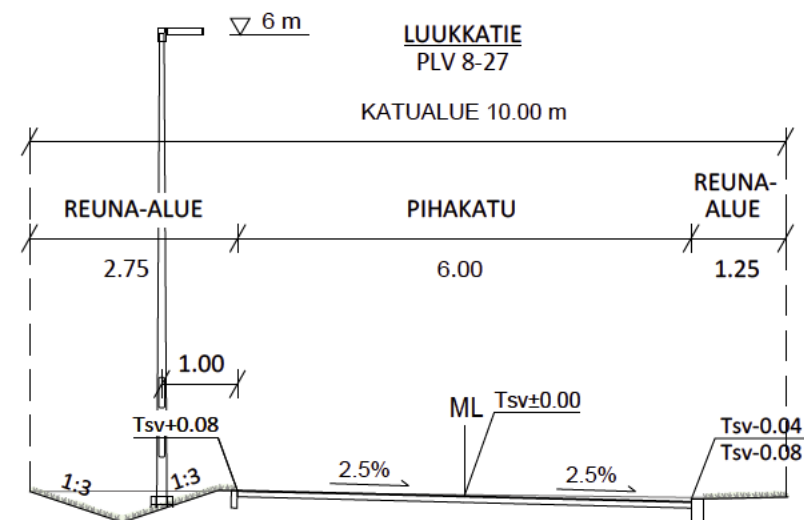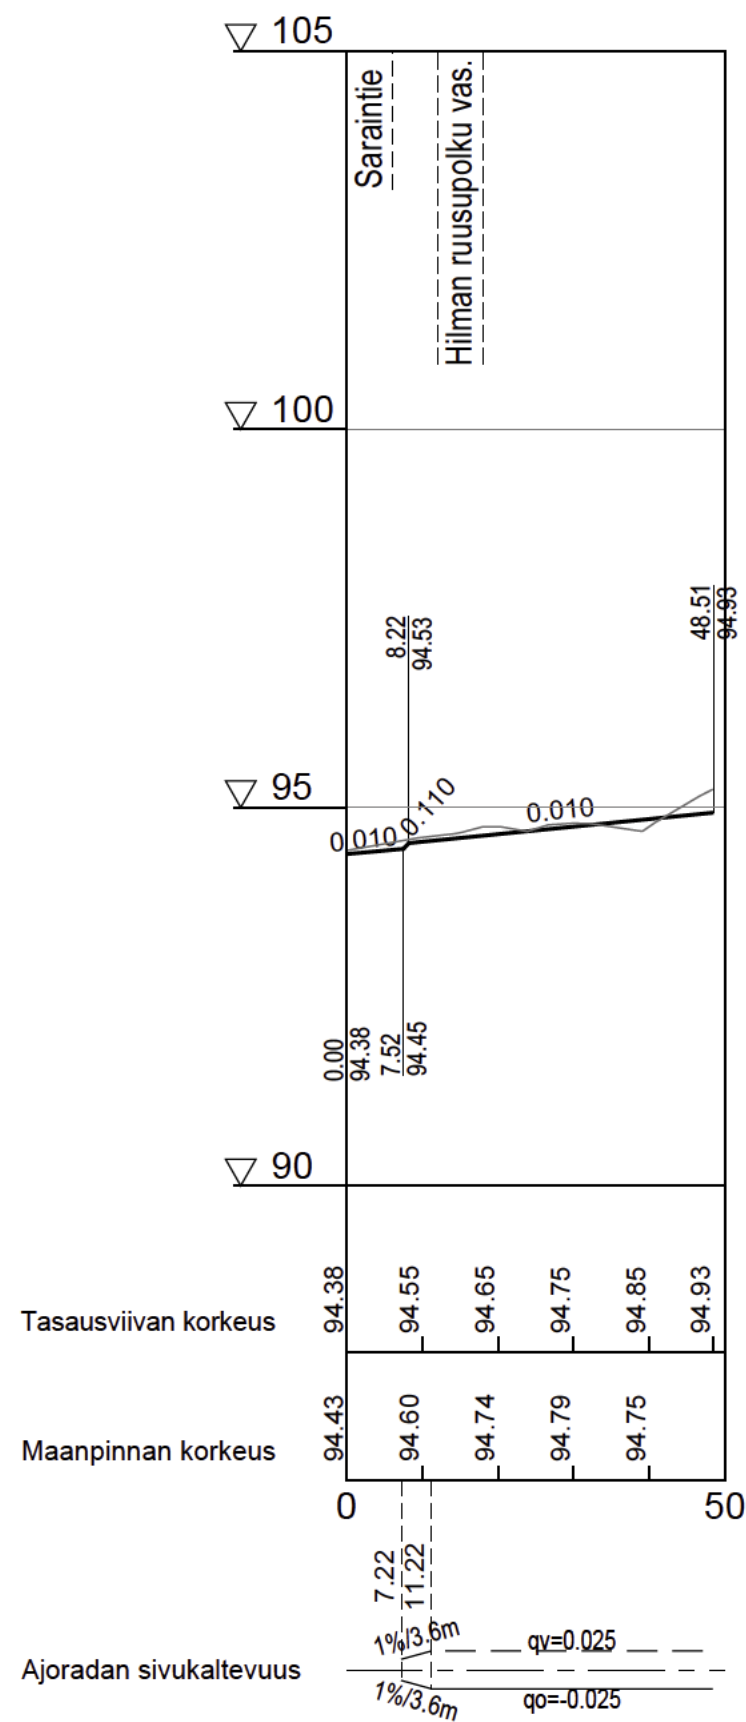

LEMPÄÄLÄN KUNTA
YHDYSKUNNAN PALVELUALUE

SAIKAN ASEMAKAAVA-ALUE

LUUKKATIE PLV 0-49

KATUSUUNNITELMA
PITUUSLEIKKAUS 1:1000/1:100
TYYPPIPOIKKILEIKKAUKSET 1:100

RAMBOLL

Ramboll
PL 718, Kansikatu 5B
33101 Tampere
puh. 020 755 611
www.ramboll.fi

PIIRT. O. Suoniemi
SUUNN. O. Suoniemi
TARK. M. Turkki



KOORD.JÄRJ. ETRS-GK24
KORK.JÄRJ. N2000

YLAN PÄÄTÖS:

PVM. 3.2.2023

PIIR. N:O.

K011

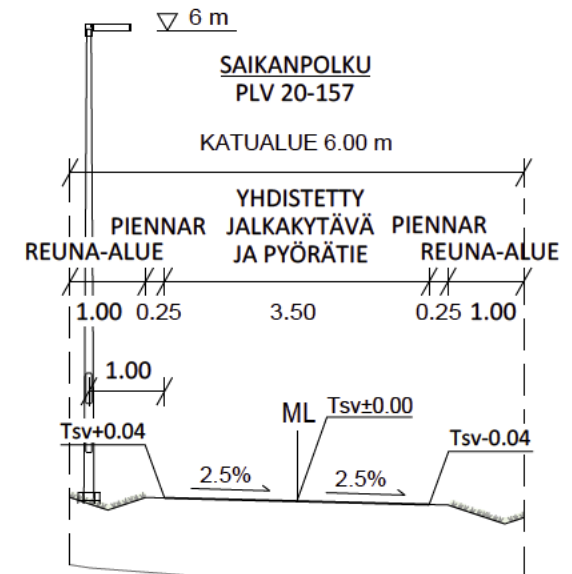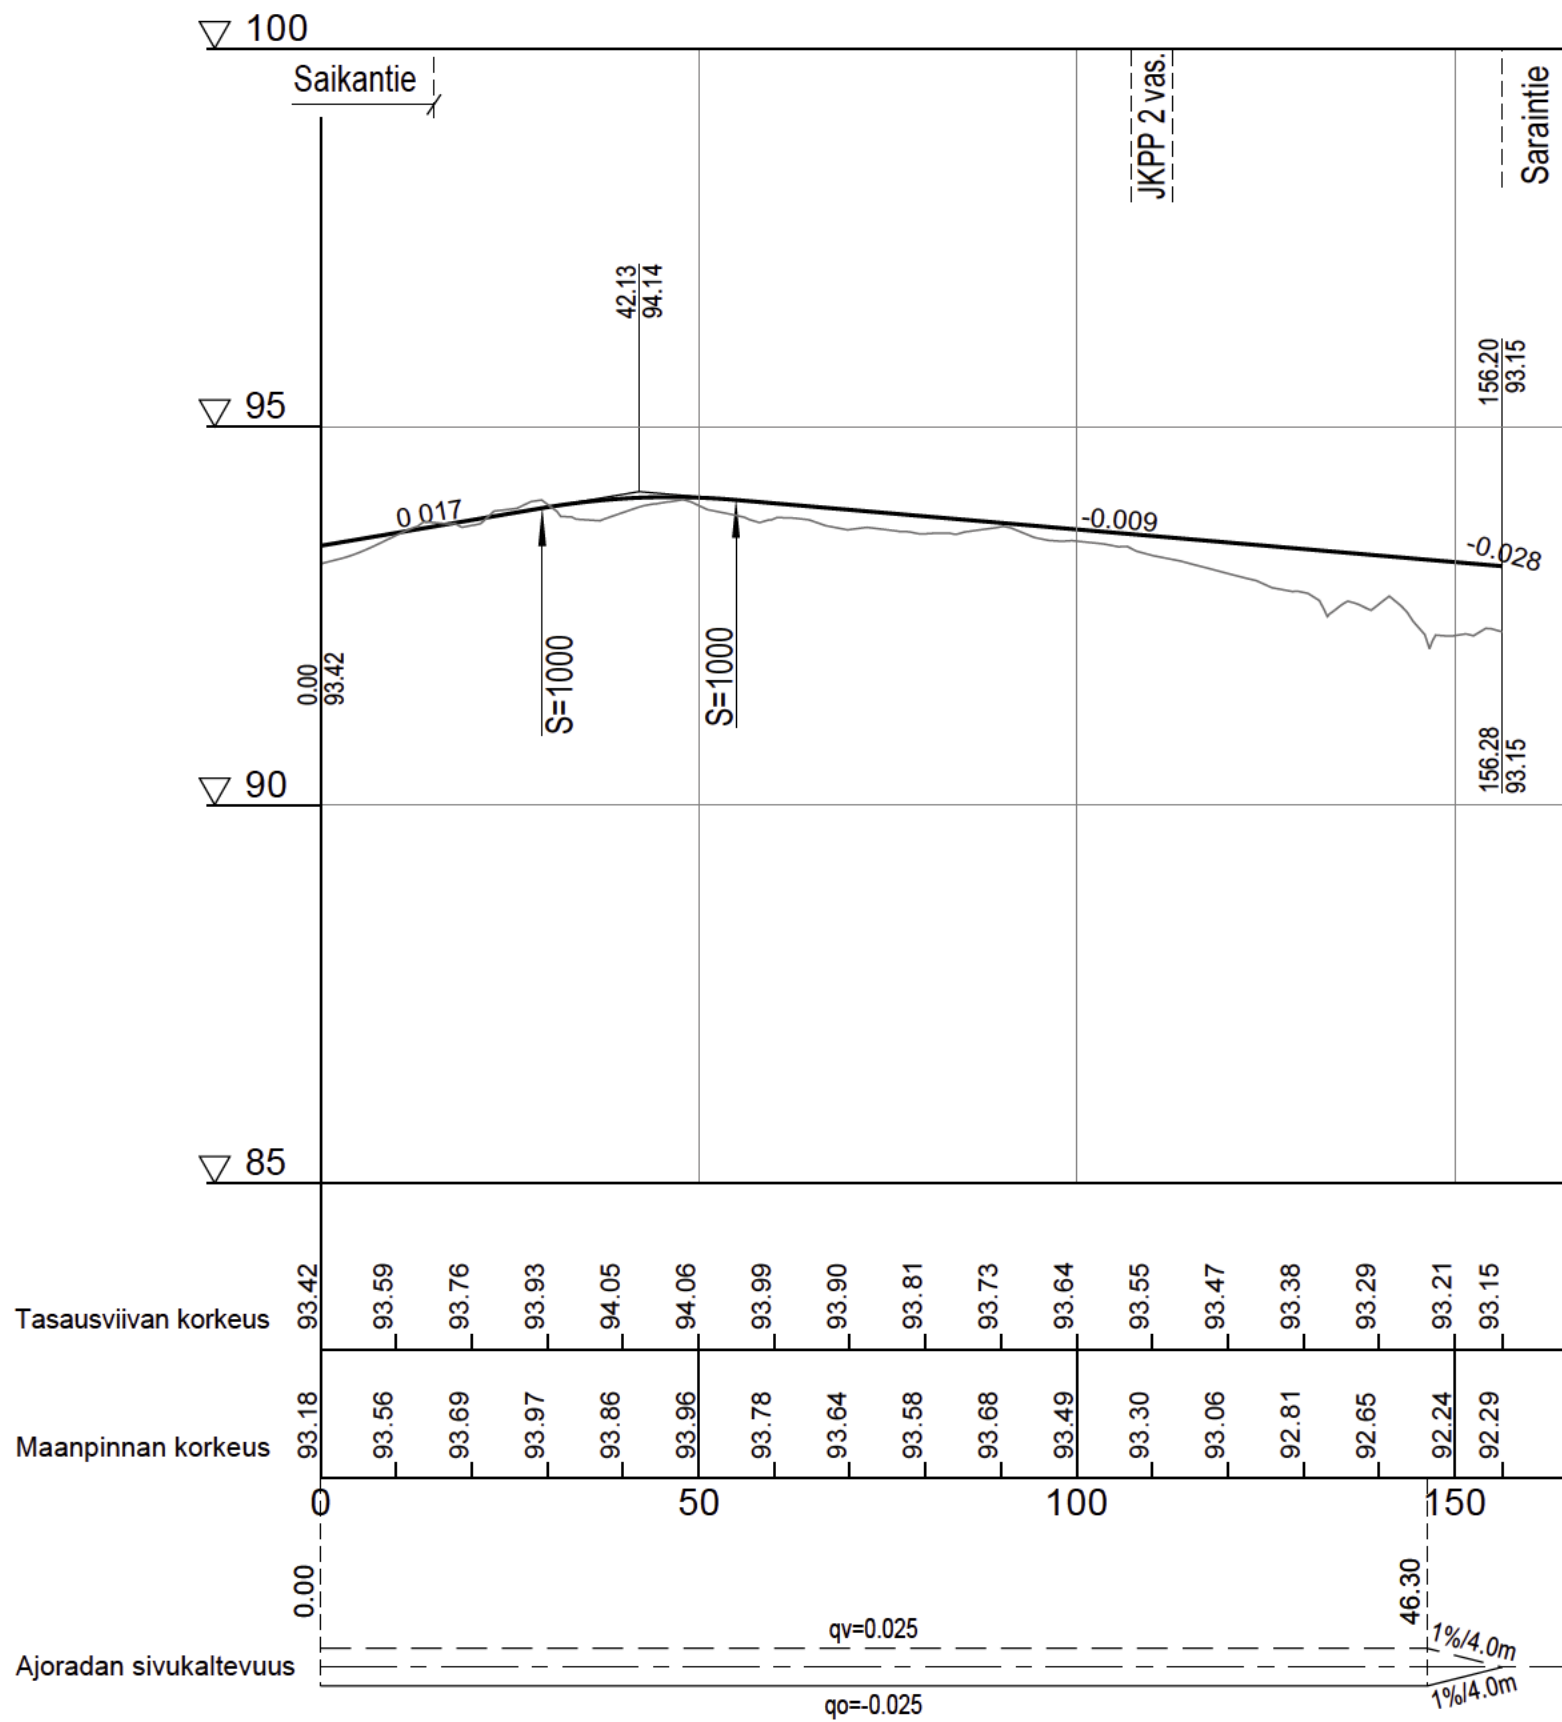

LEMPÄÄLÄN KUNTA
YHDISKUNNAN PALVELUALUE

SAIKAN ASEMAKAAVA-ALUE

SAIKANPOLKU PLV 0-157

KATUSUUNNITELMA
PITUUSLEIKKAUS 1:1000/1:100
TYYPIPOIKKILEIKKAUS 1:100

RAMBOLL

Ramboll
PL 718, Kansikatu 5B
33101 Tampere
puh. 020 755 611
www.ramboll.fi



PIIRT. O. Suoniemi
SUUNN. O. Suoniemi
TARK. M. Turkki

KOORD.JÄRJ. ETRS-GK24
KORK.JÄRJ. N2000

PIIR. N:O.

K012

PVM. 3.2.2023

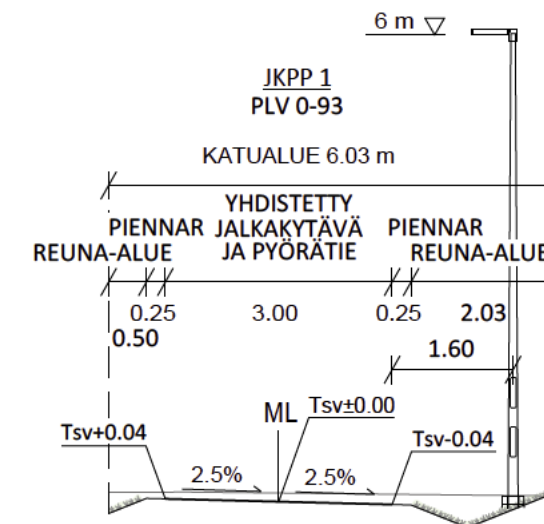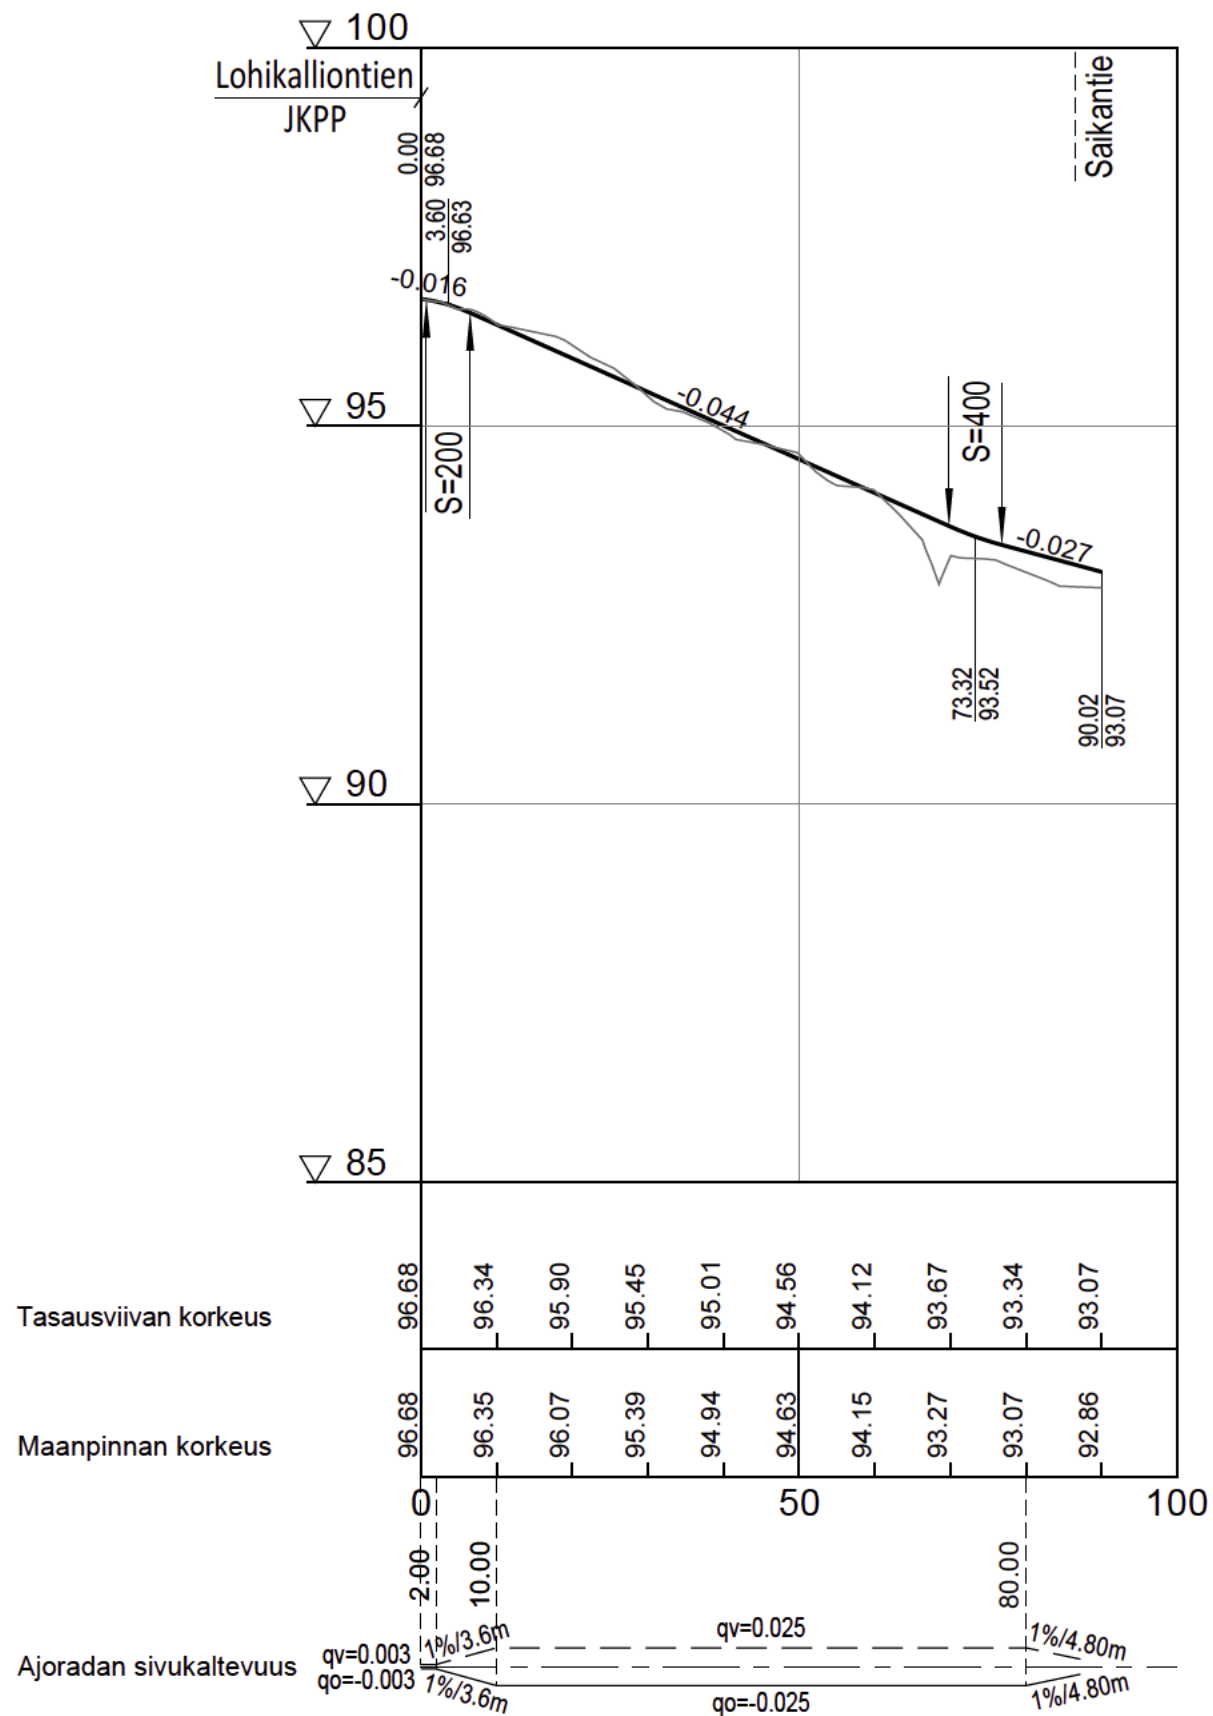

LEMPÄÄLÄN KUNTA
YHDISKUNNAN PALVELUALUE

SAIKAN ASEMAKAAVA-ALUE

JKPP 1 PLV 0-93

KATUSUUNNITELMA
PITUUSLEIKKAUS 1:1000/1:100
TYYPPIPOIKKILEIKKAUS 1:100

RAMBOLL

Ramboll
PL 718, Kansikatu 5B
33101 Tampere
puh. 020 755 611
www.ramboll.fi



PIIRT. O. Suoniemi
SUUNN. O. Suoniemi
TARK. M. Turkki

KOORD.JÄRJ. ETRS-GK24
KORK.JÄRJ. N2000

PIIR. N:O.

K013

PVM. 3.2.2023

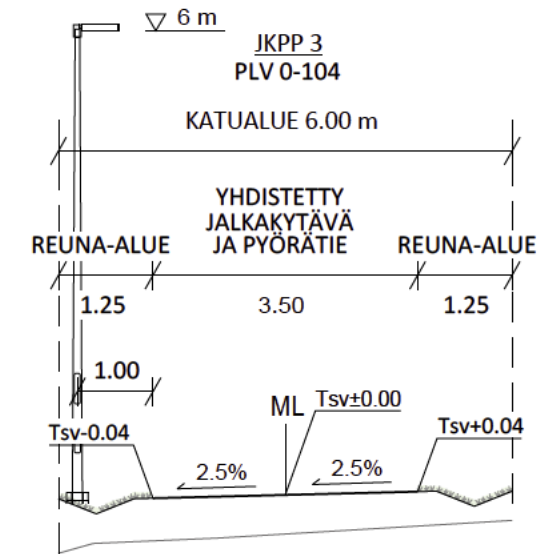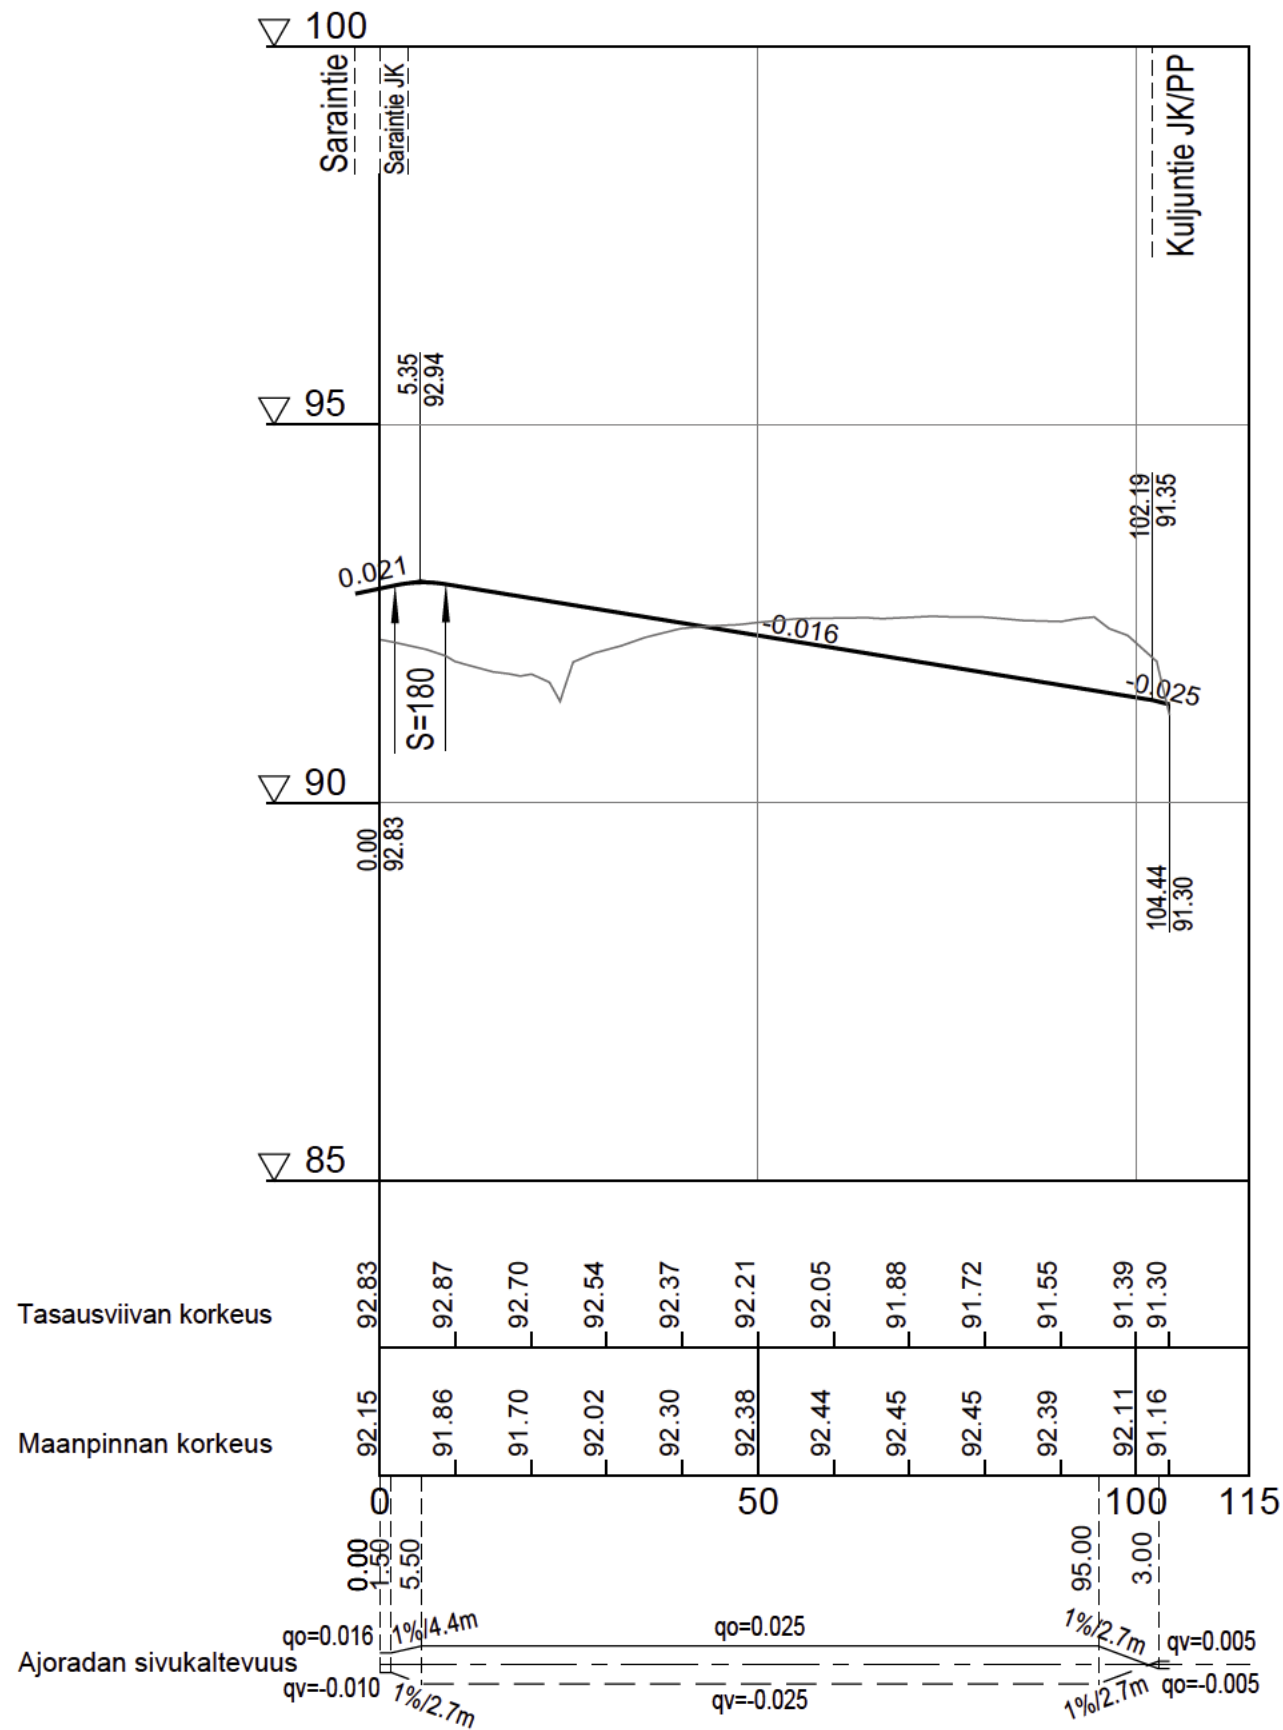

LEMPÄÄLÄN KUNTA
YHDISKUNNAN PALVELUALUE

SAIKAN ASEMAKAAVA-ALUE

JKPP 3 PLV 0-104

KATUSUUNNITELMA
PITUUSLEIKKAUS 1:1000/1:100
TYYPIPOIKKILEIKKAUS 1:100

RAMBOLL



Ramboll
PL 718, Kansikatu 5B
33101 Tampere
puh. 020 755 611
www.ramboll.fi

PIIRT. O. Suoniemi
SUUNN. O. Suoniemi
TARK. M. Turkki

KOORD.JÄRJ. ETRS-GK24
KORK.JÄRJ. N2000

PIIR. N:O.
K015

PVM. 3.2.2023

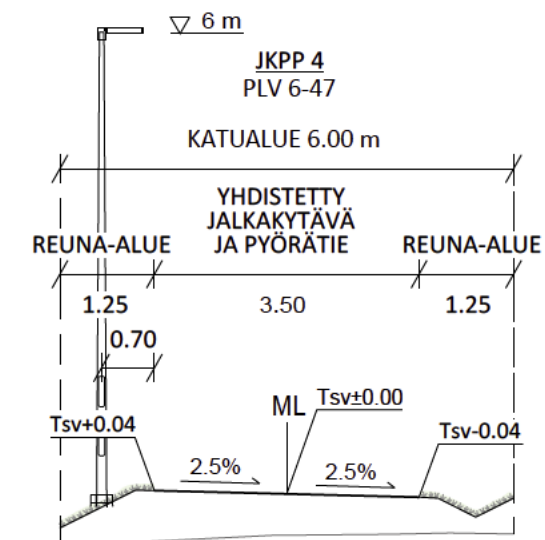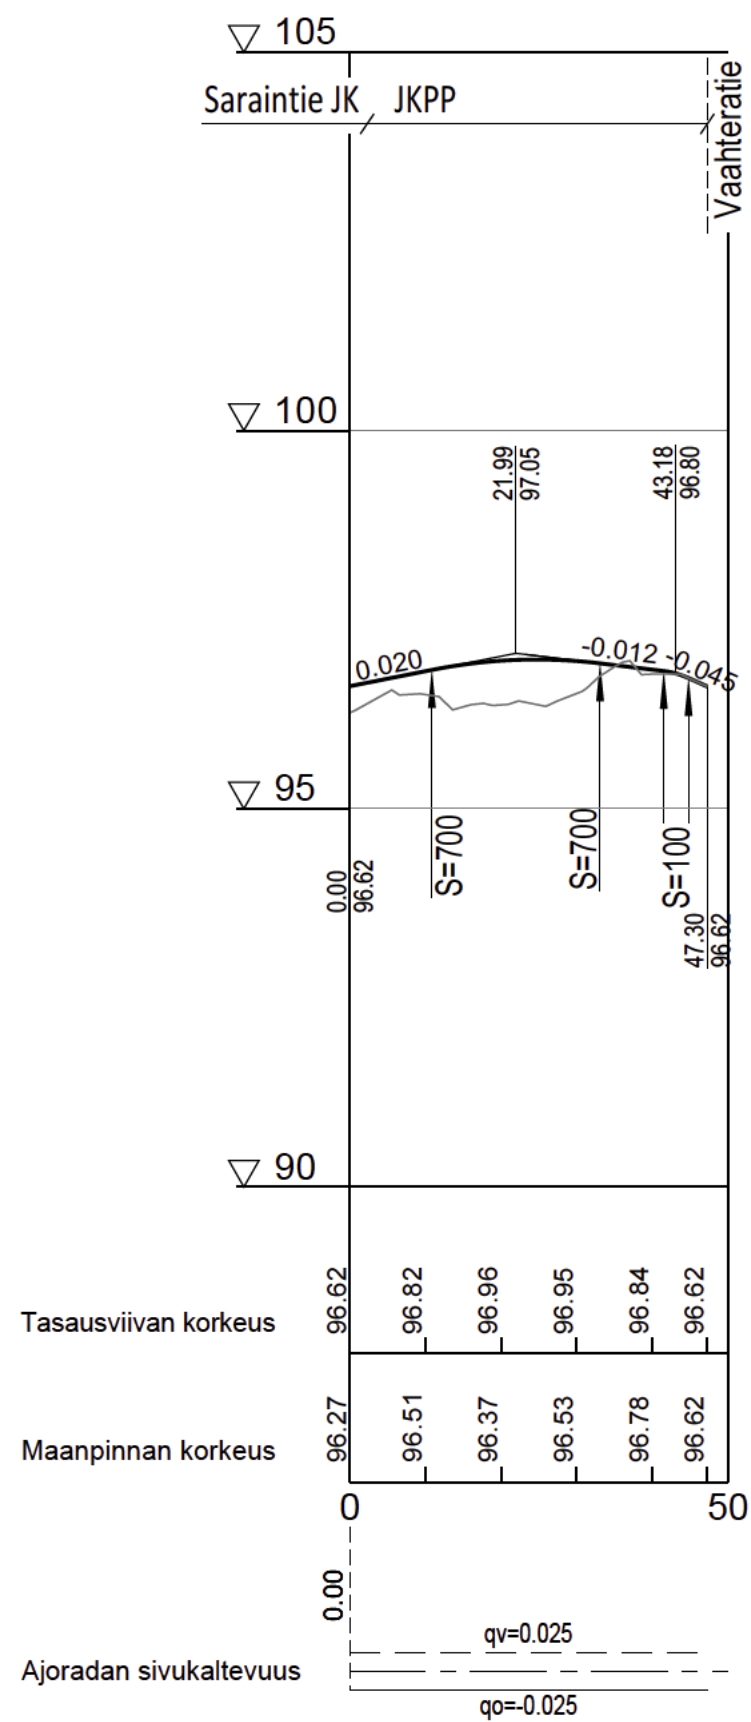

LEMPÄÄLÄN KUNTA
YHDYSKUNNAN PALVELUALUE

SAIKAN ASEMAKAAVA-ALUE

JKPP 4 PLV 0-47

KATUSUUNNITELMA
PITUUSLEIKKAUS 1:1000/1:100
TYYPIPOIKKILEIKKAUS 1:100

RAMBOLL

Ramboll
PL 718, Kansikatu 5B
33101 Tampere
puh. 020 755 611
www.ramboll.fi



PIIRT. O. Suoniemi
SUUNN. O. Suoniemi
TARK. M. Turkki

KOORD.JÄRJ. ETRS-GK24
KORK.JÄRJ. N2000

PIIR. N:O.

K016

PVM. 3.2.2023

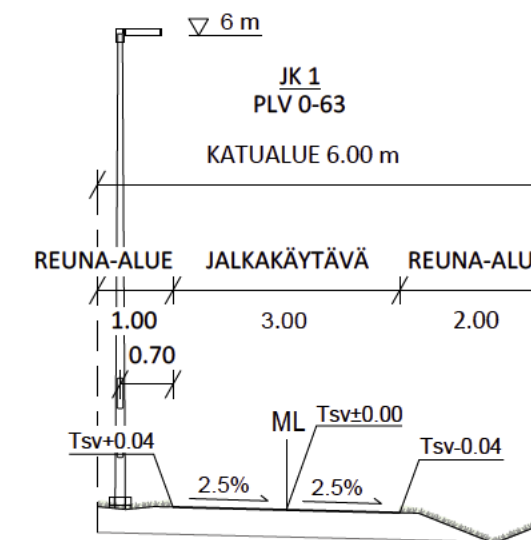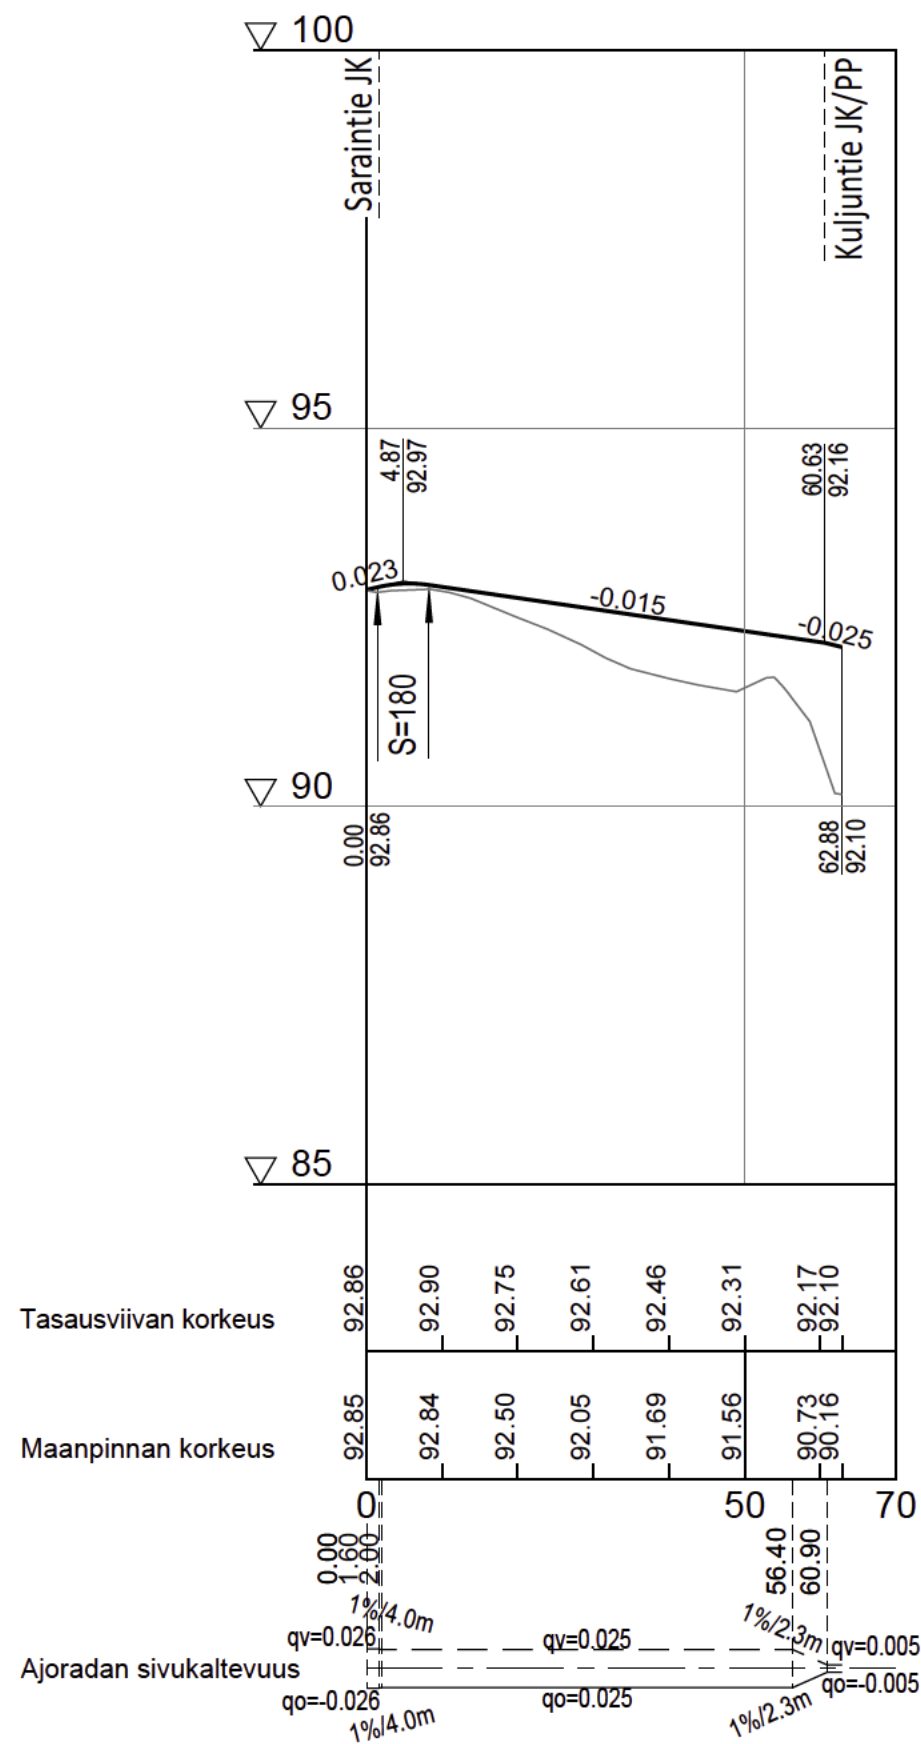

LEMPÄÄLÄN KUNTA
YHDYSKUNNAN PALVELUALUE

SAIKAN ASEMAKAAVA-ALUE

JK 1 PLV 0-63

KATUSUUNNITELMA
PITUUSLEIKKAUS 1:1000/1:100
TYYPPIPOIKKILEIKKAUS 1:100

RAMBOLL

Ramboll
PL 718, Kansikatu 5B
33101 Tampere
puh. 020 755 611
www.ramboll.fi



PIIRT. O. Suoniemi
SUUNN. O. Suoniemi
TARK. M. Turkki

KOORD.JÄRJ. ETRS-GK24
KORK.JÄRJ. N2000

PIIR. N:O.

K017

PVM. 3.2.2023

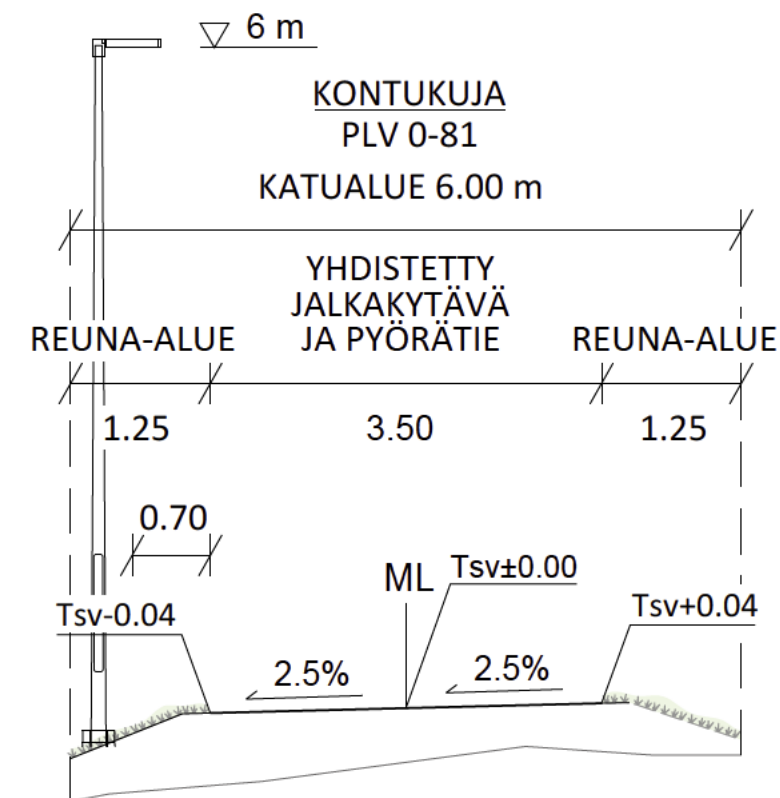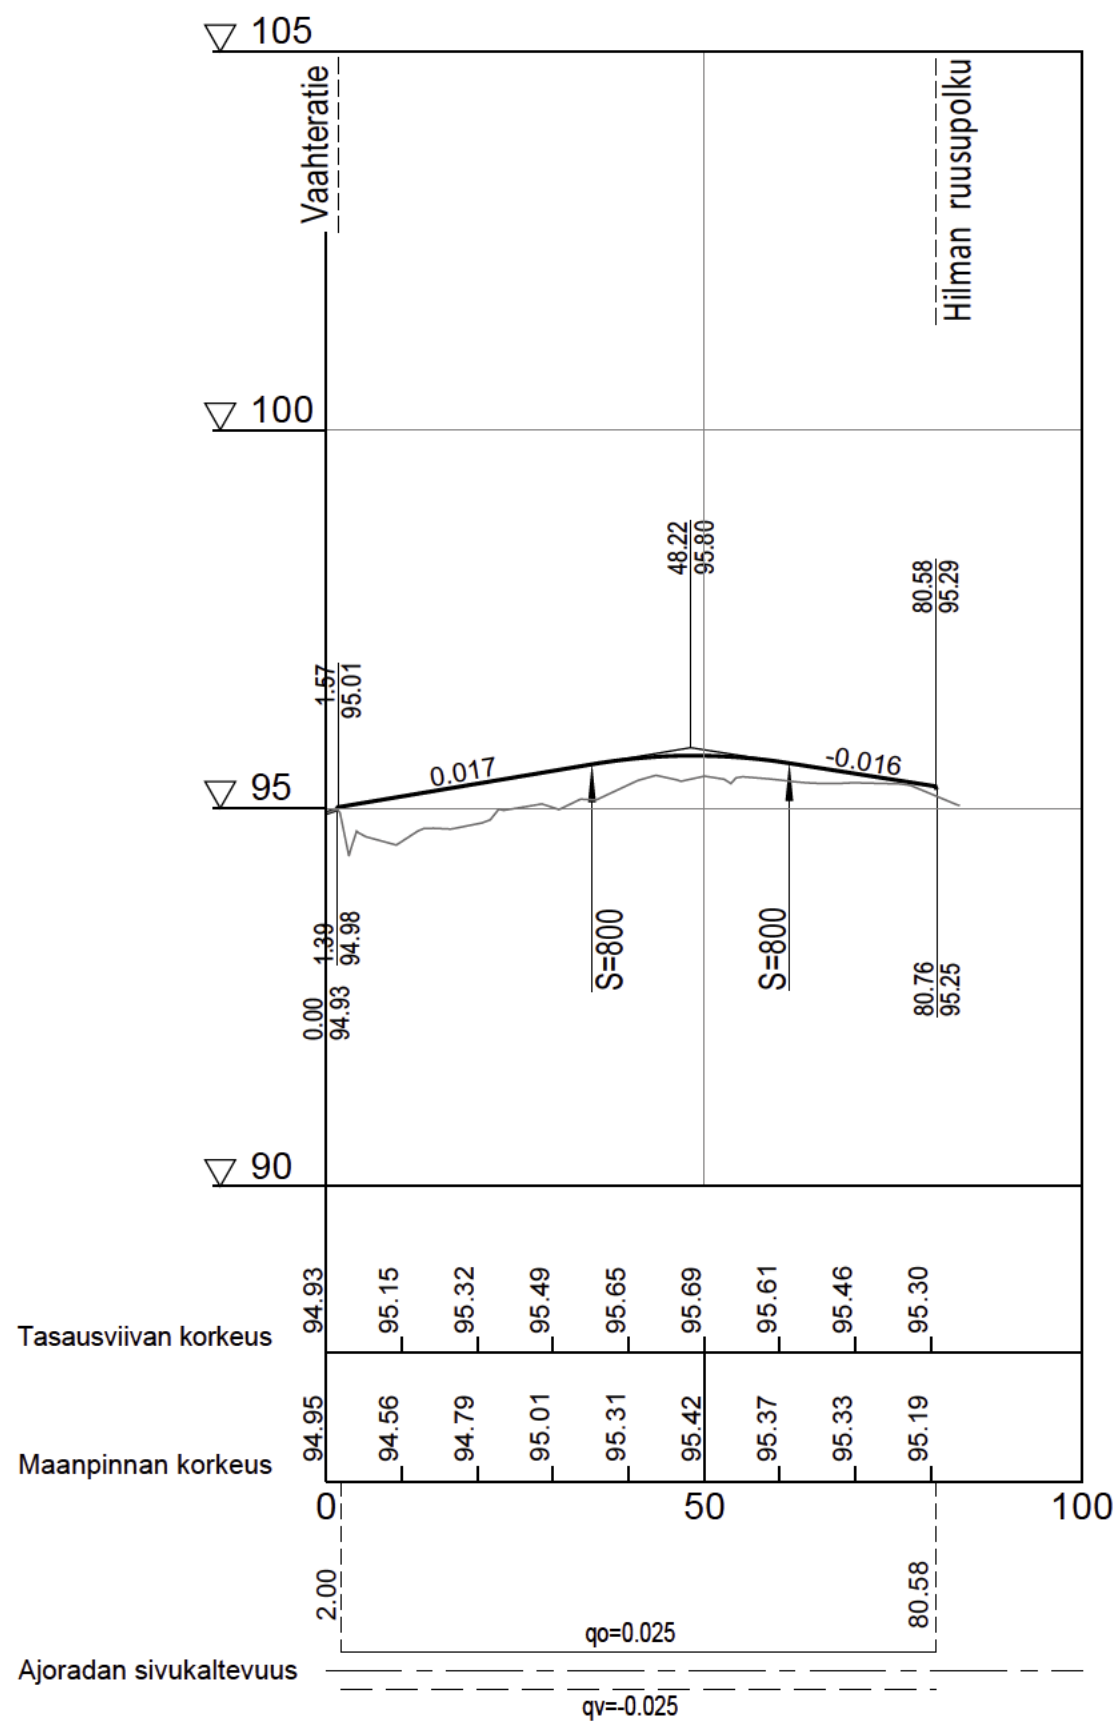

LEMPÄÄLÄN KUNTA
YHDISKUNNAN PALVELUALUE

SAIKAN ASEMAKAAVA-ALUE

KONTUKUJA PLV 0-81

KATUSUUNNITELMA

PITUUSLEIKKAUS 1:1000/1:100

TYYPPIPOIKKILEIKKAUS 1:100

RAMBOLL

Ramboll
PL 718, Kansikatu 5B
33101 Tampere
puh. 020 755 611
www.ramboll.fi

PIIRT. O. Suoniemi
SUUNN. O. Suoniemi
TARK. M. Turkki

KOORD.JÄRJ. ETRS-GK24
KORK.JÄRJ. N2000

PIIR. N:O.

K018

PVM. 3.2.2023

