


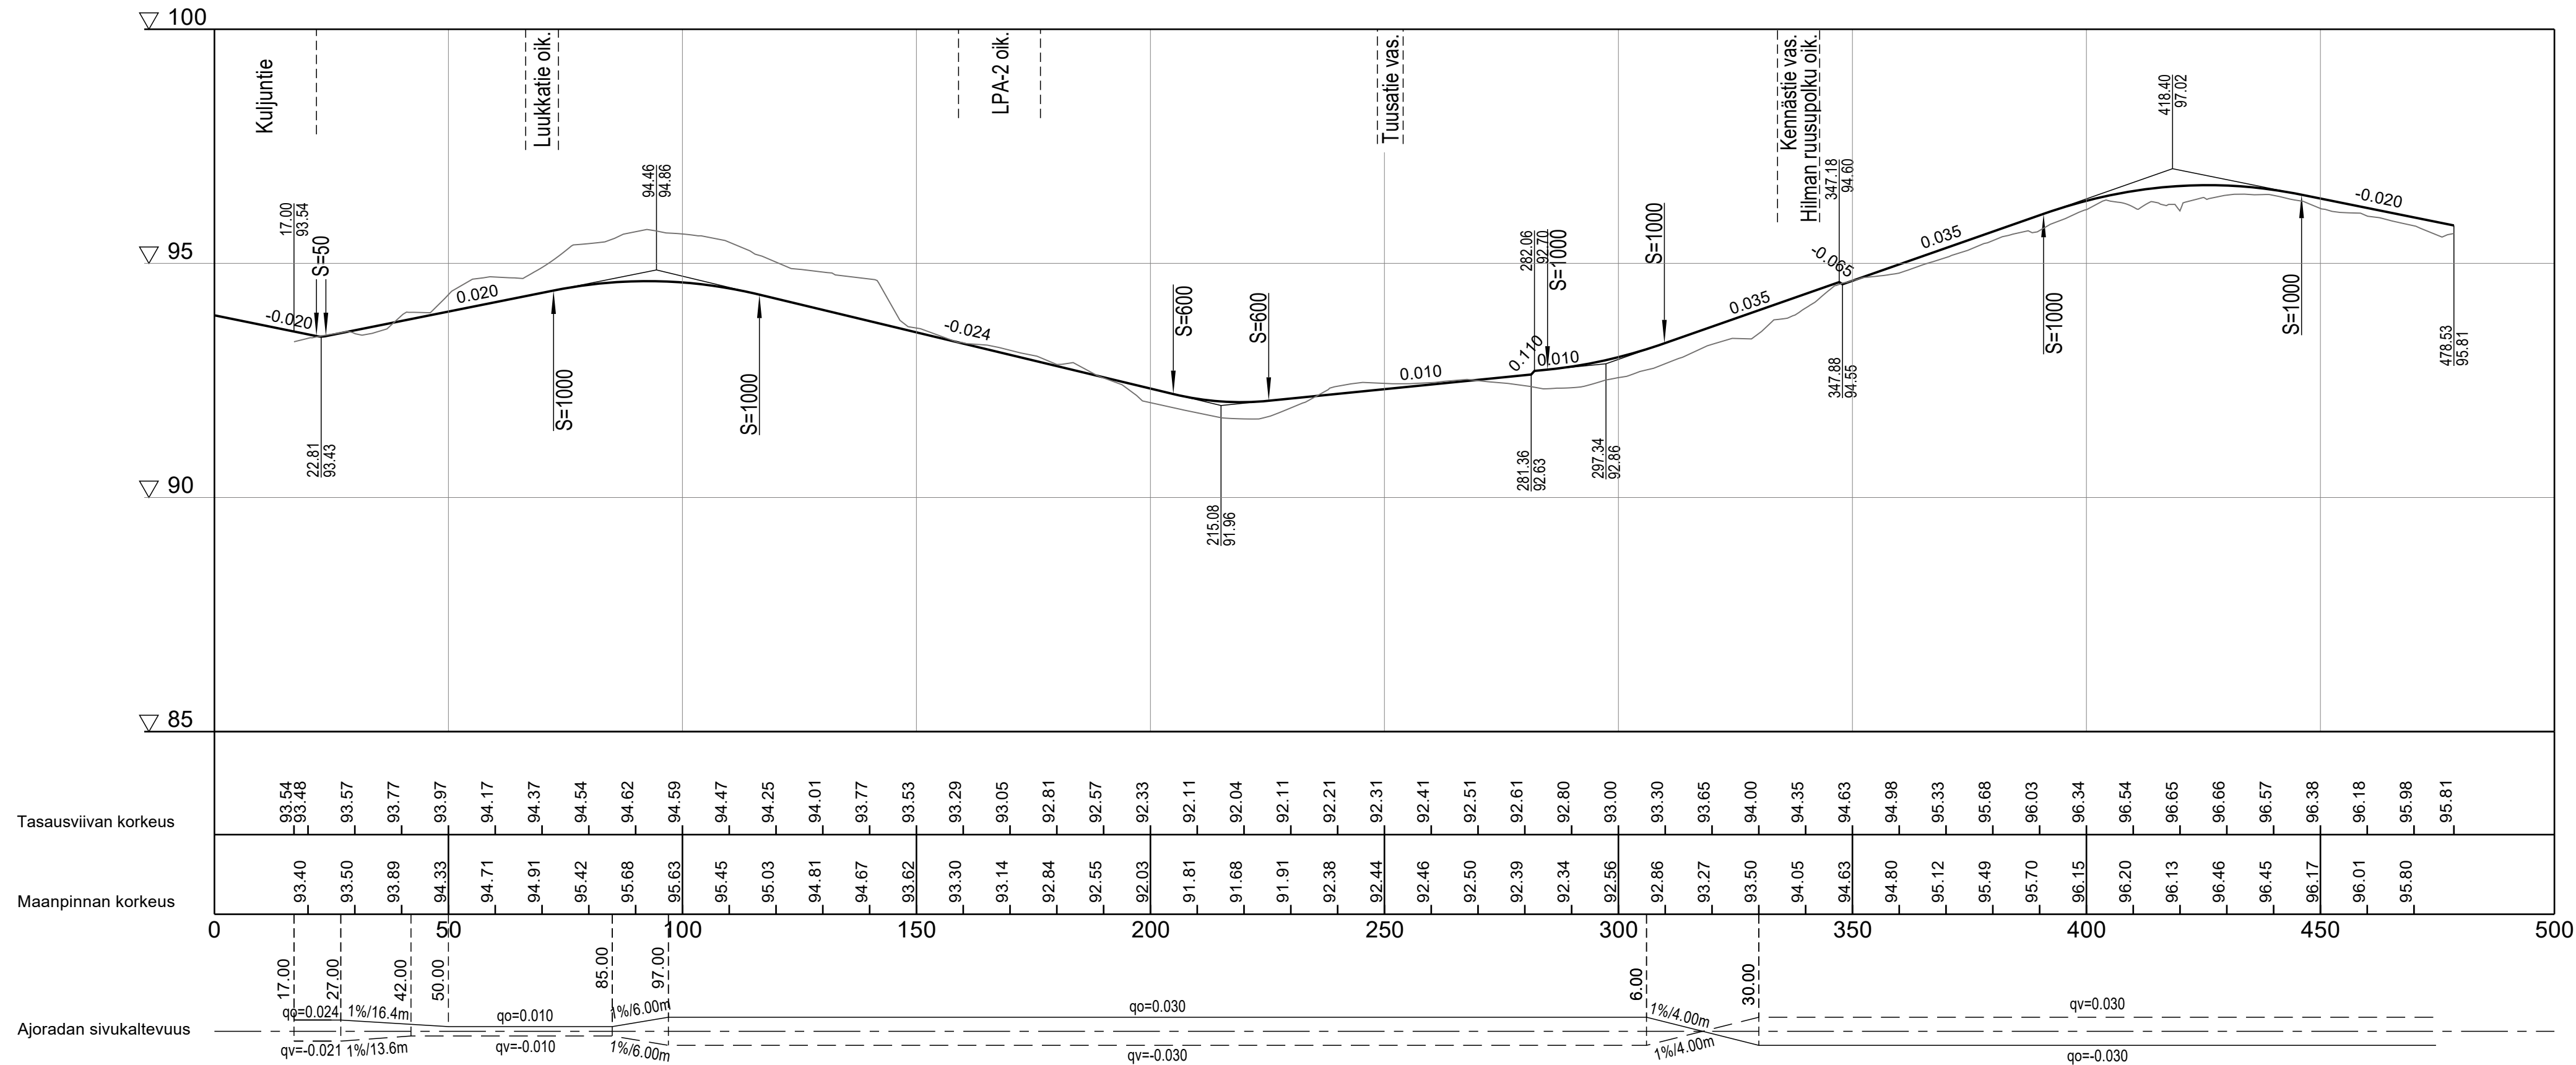

tark. 6.2.2023 suunnitteluinsinööri Jukka Markkanen

hyv. 6.2.2023 infrapääällikkö Tiina Pekkala

LEMPÄÄLÄN KUNTA

YHDYSKUNNAN PALVELUALUE

SAIKAN ASEMAKAAVA-ALUE

SARAINTIE PLV 0-479

KATUSUUNNITELMA

PITUUSLEIKKAUS 1:1000/1:100

RAMBOLL

Ramboll
PL 718, Kansikatu 5B
33101 Tampere
puh. 020 755 611
www.ramboll.fi

PIIRT. O. Suoniemi

SUUNN. O. Suoniemi

TARK. M. Turkki








KOORD.JÄRJ. ETRS-GK24

KORK.JÄRJ. N2000

307009/201-1025

PVM. 3.2.2023



PIIR. N:O. K005

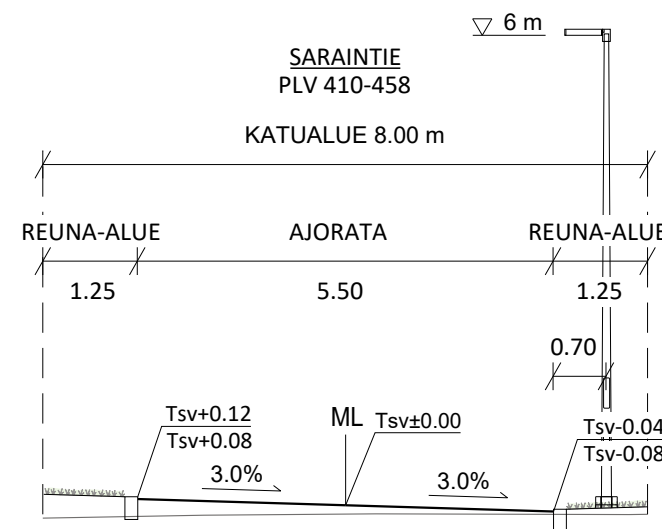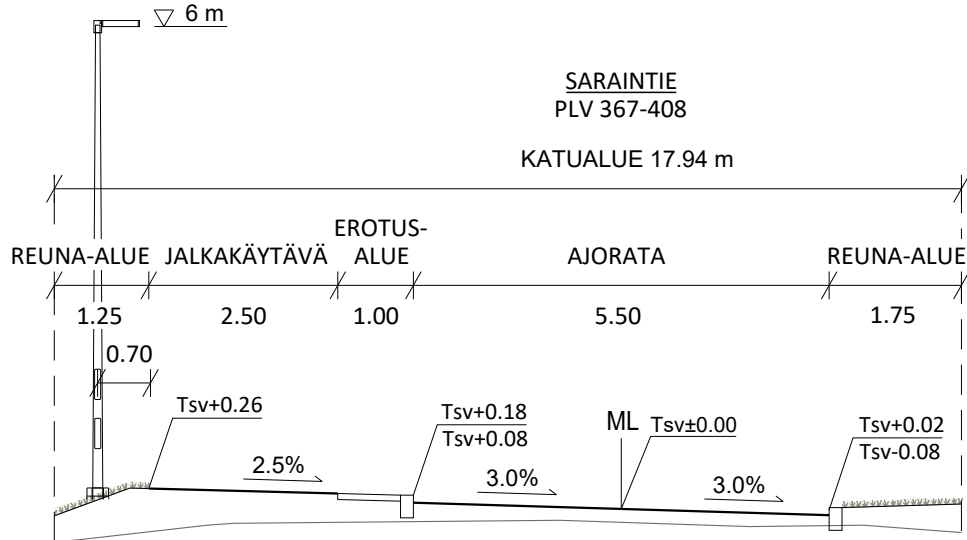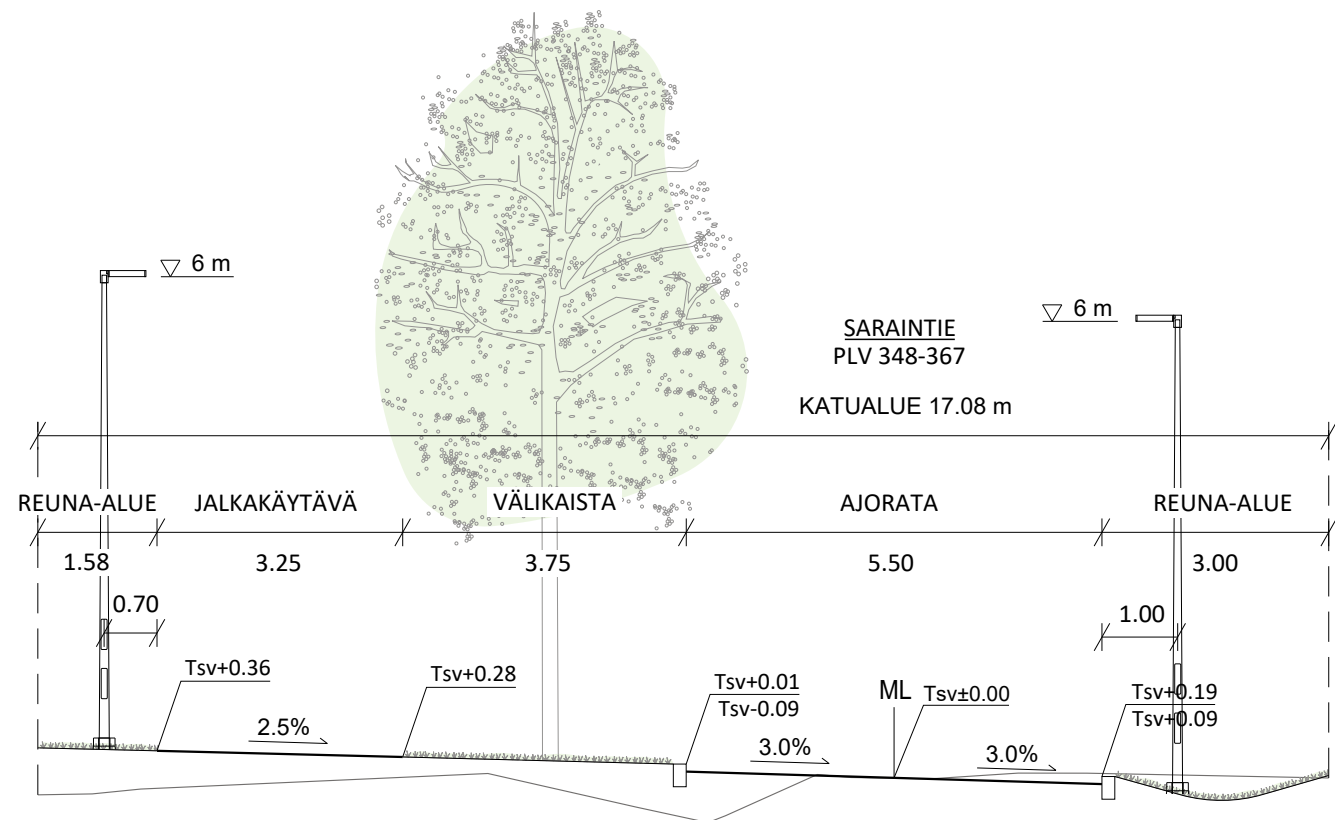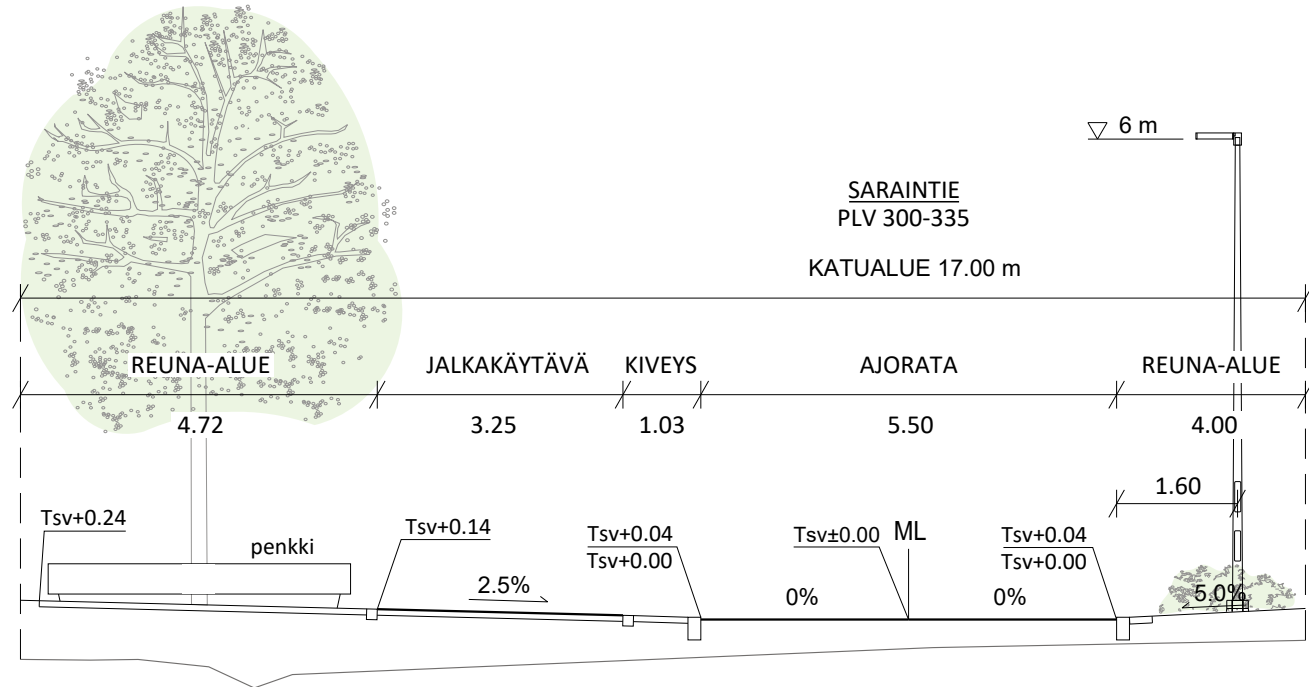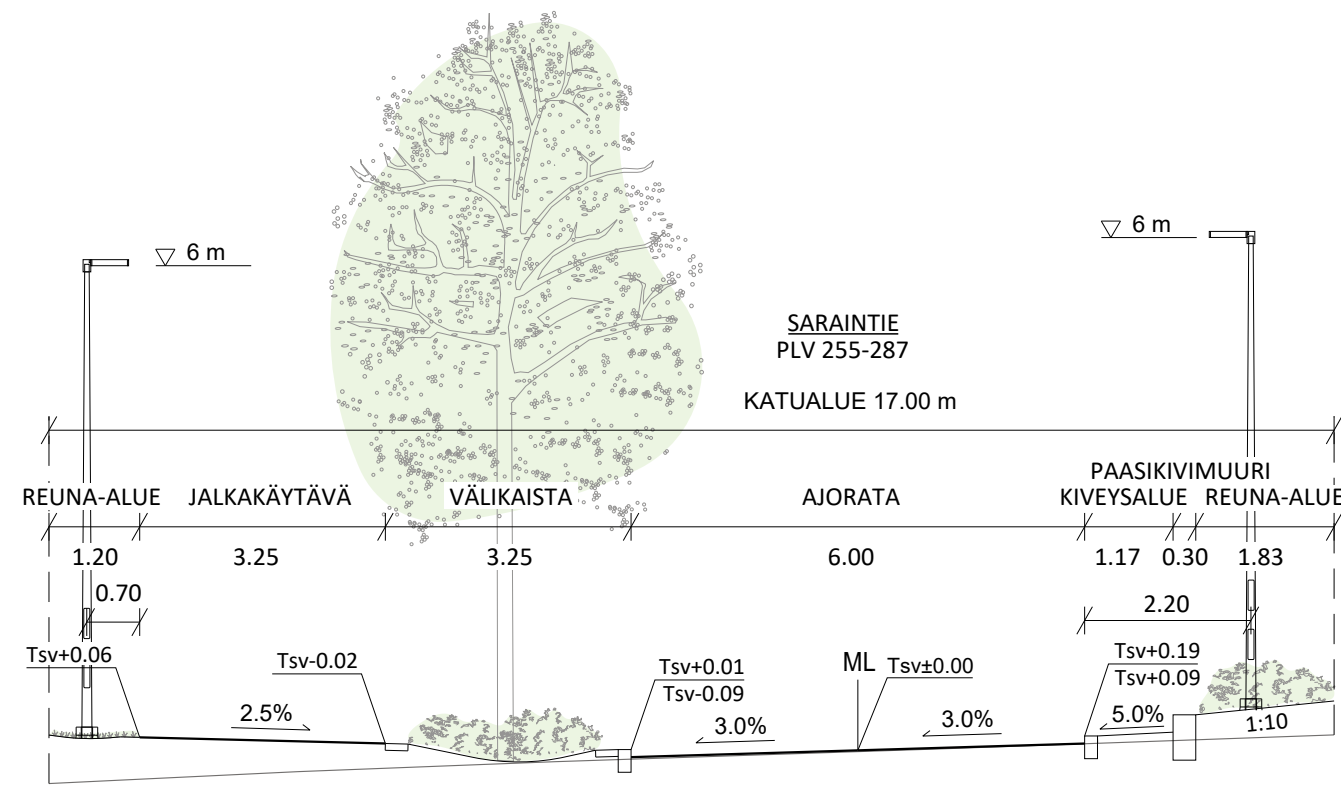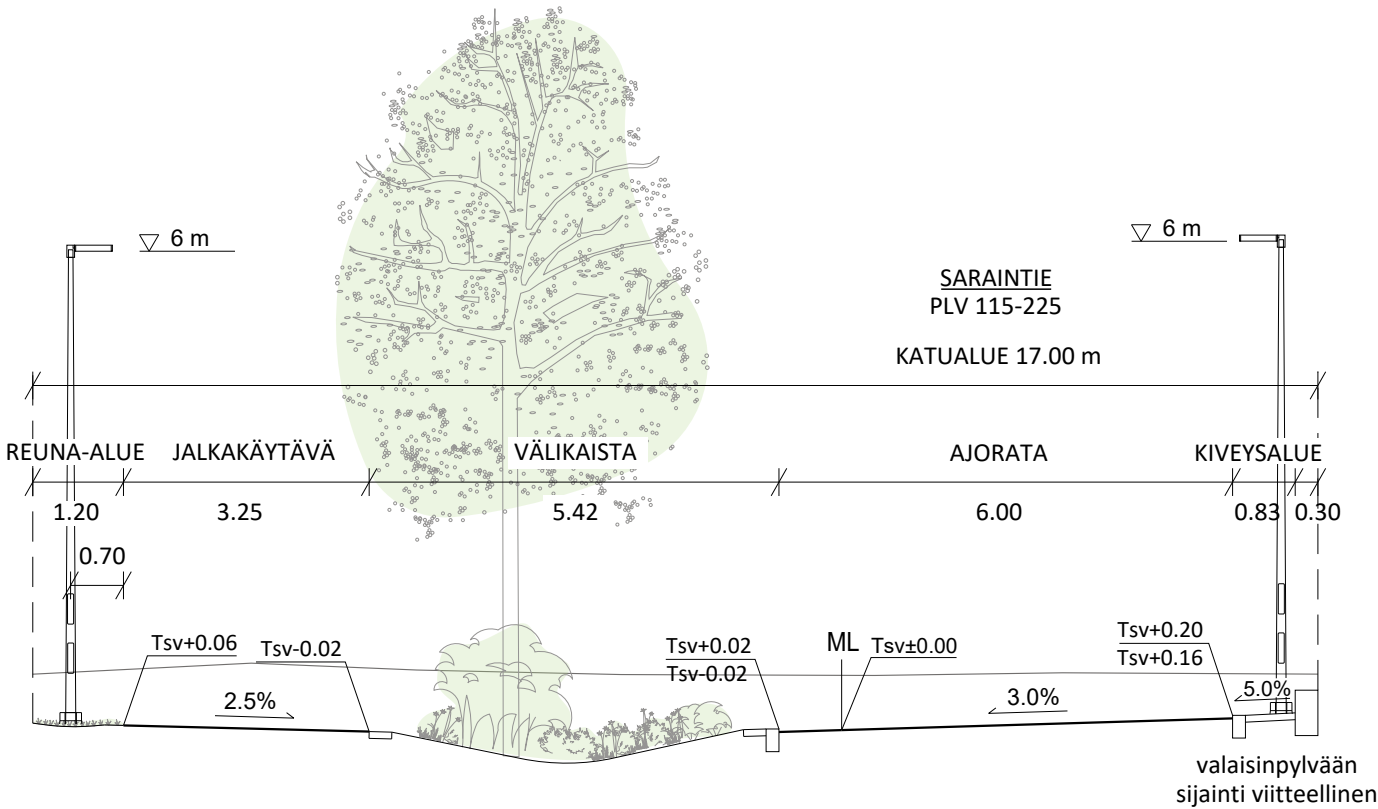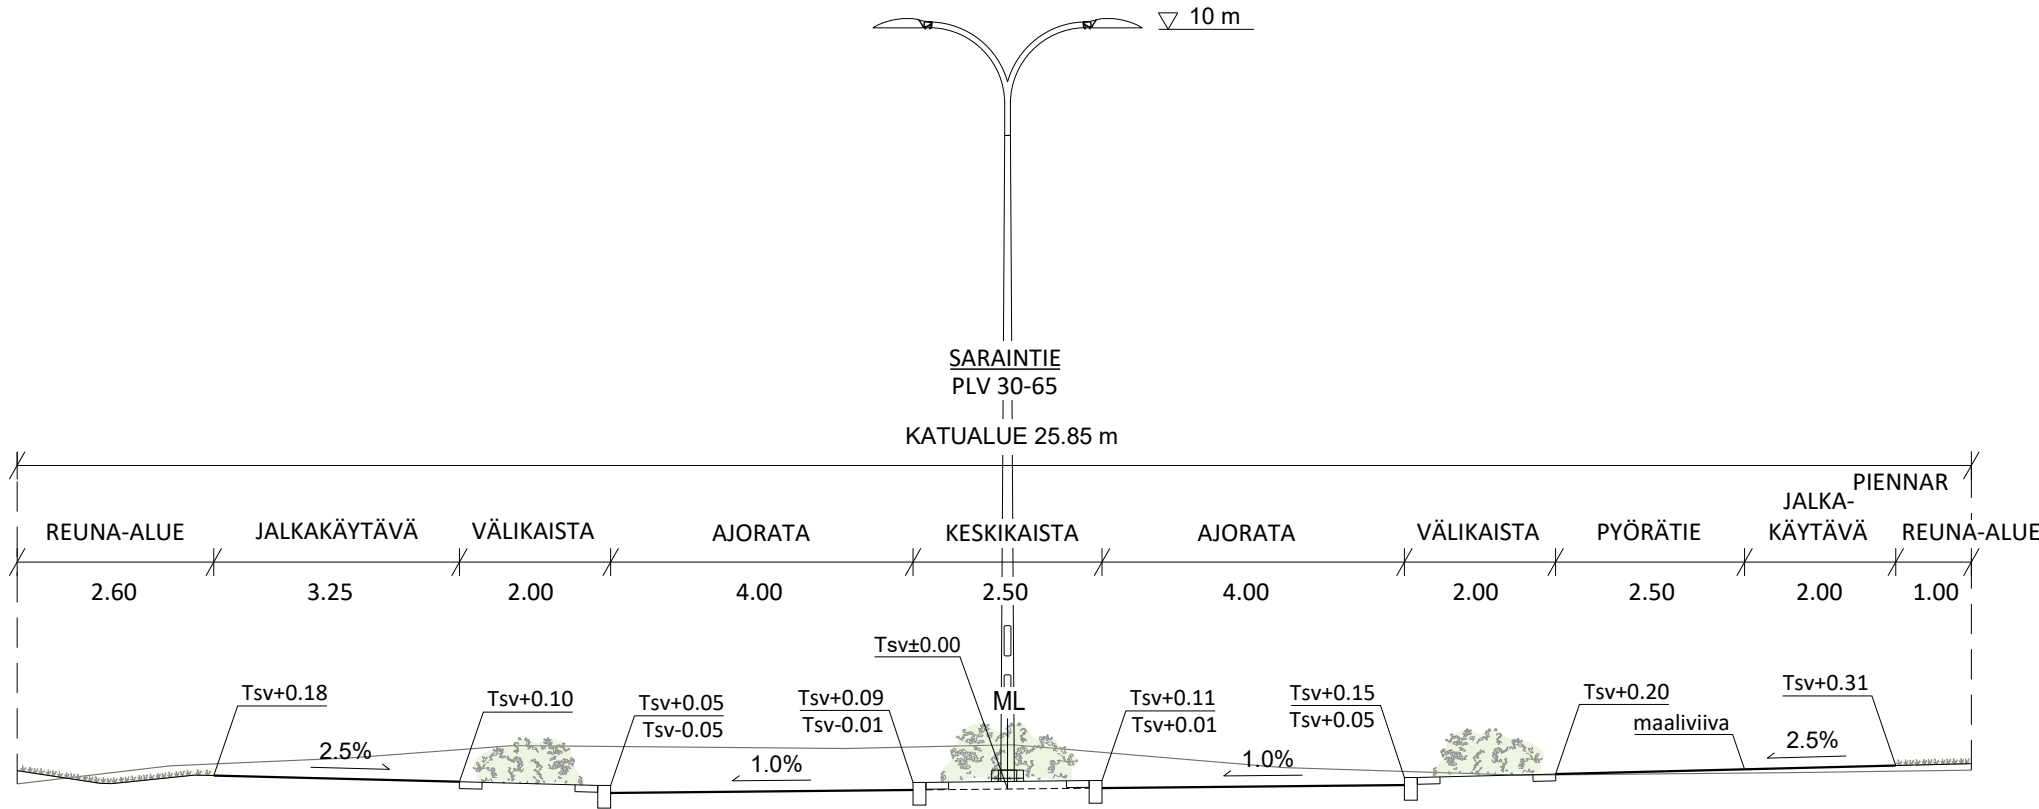

tark. 6.2.2023 suunnitteluinsinööri Jukka Markkanen

hyv. 6.2.2023 infrapääällikkö Tiina Pekkala



LEMPÄÄLÄN KUNTA YHDYSKUNNAN PALVELUALUE		307009/201-1026	
SAIKAN ASEMAKAAVA-ALUE			
SARAINNIE PLV 0-479			
KATUSUUNNITELMA TYYPPIPOIKKILEIKKAUKSET 1:100			
RAMBOLL		PVM. 3.2.2023	
Ramboll PL 718, Kansikatu 5B 33101 Tampere puh. 020 755 611 www.ramboll.fi		PIIR. O. Suoniemi SUUNN. O. Suoniemi TARK. M. Turkki	
		KOORD. JÄRJ. ETRS-GK24 KORK. JÄRJ. N2000	
		PIIR. N.O.	
		K006	

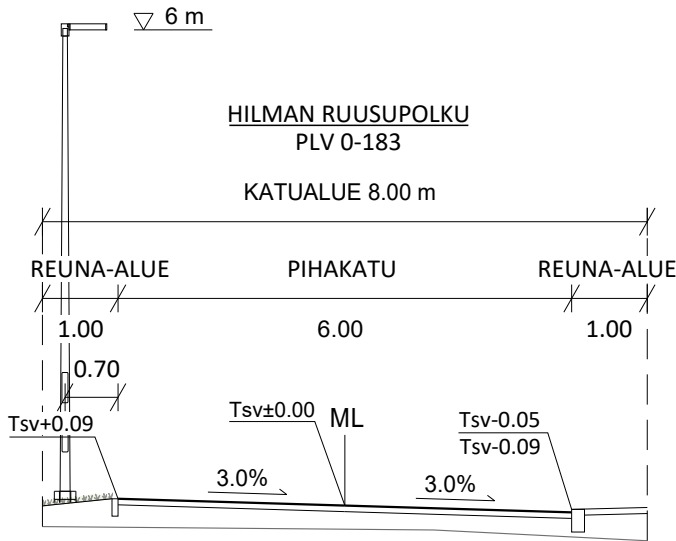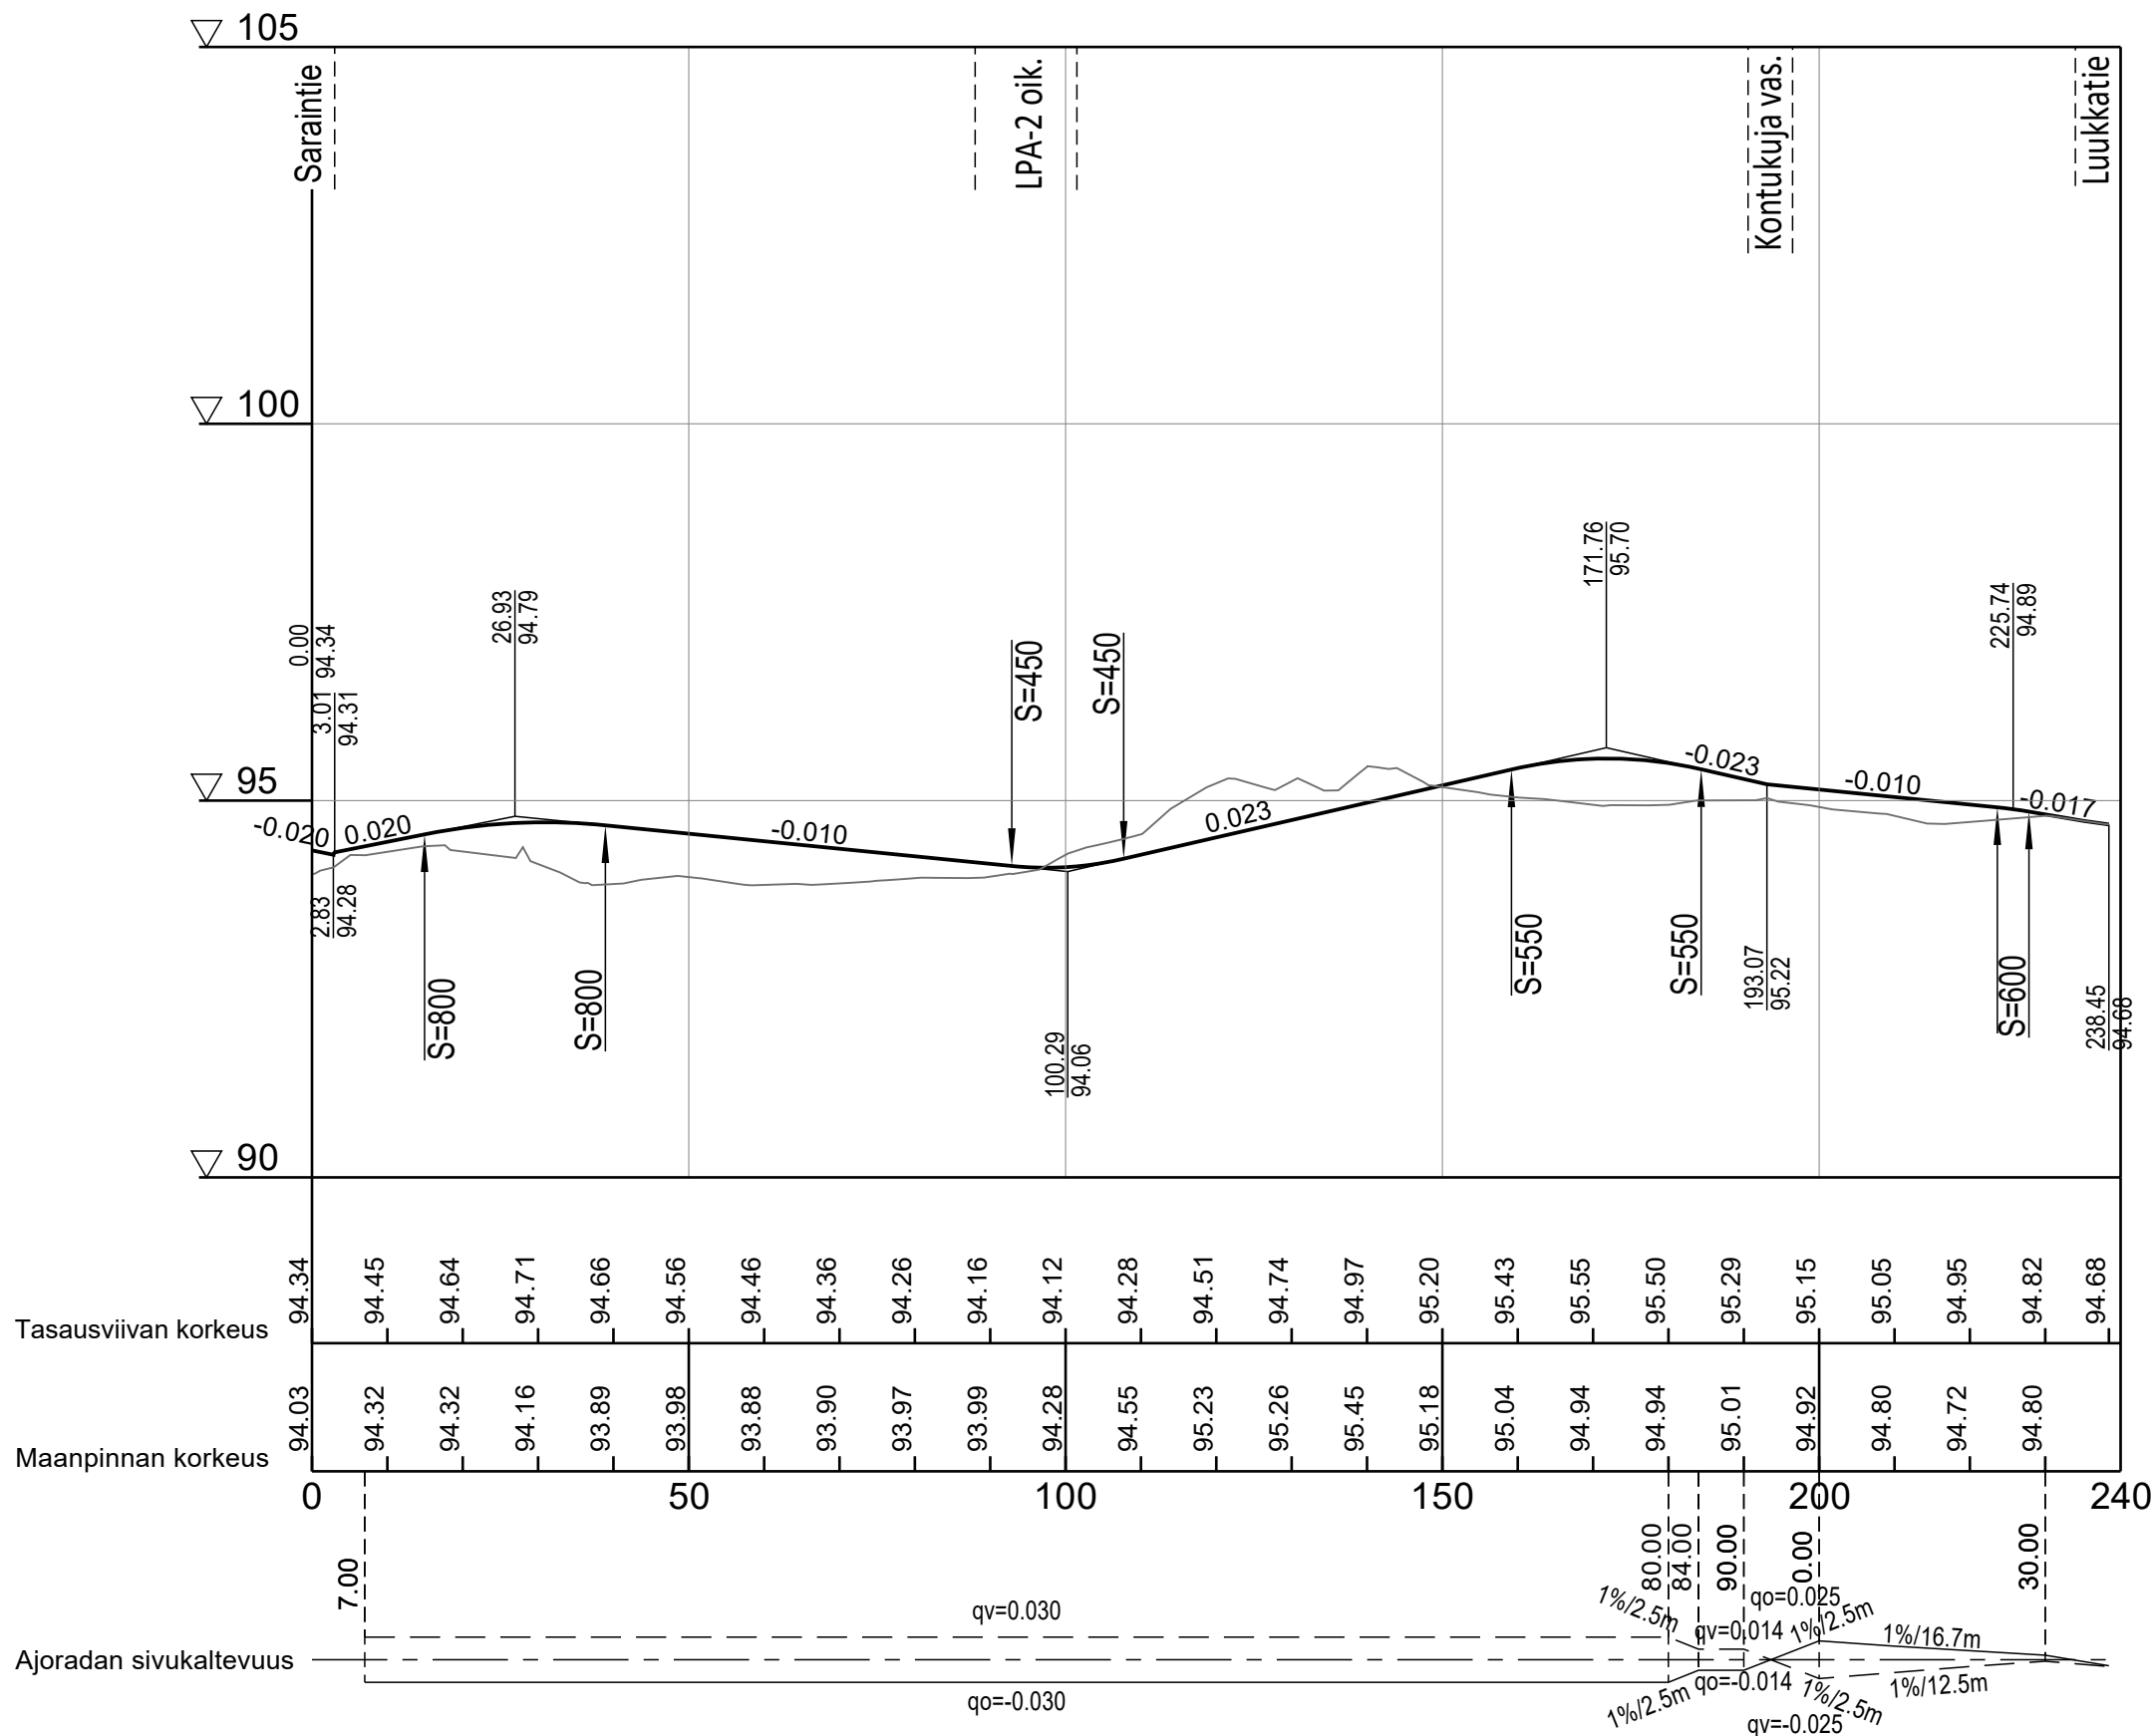

tark. 6.2.2023 suunnitteluinsinööri Jukka Markkanen

hyv. 6.2.2023 infrapäälikkö Tiina Pekkala



L M P A A L LEMPÄÄLÄN KUNTA YHDYSKUNNAN PALVELUALUE				307009/201-1027	
SAIKAN ASEMAKAAVA-ALUE					
HILMAN RUUSUPOLKU PLV 0-238					
KATUSUUNNITELMA					
PITUUSLEIKKAUS 1:1000/1:100					
TYYPPIPOIKKILEIKKAUS 1:100					
RAMBOLL Ramboll PL 718, Kansikatu 5B 33101 Tampere puh. 020 755 611 www.ramboll.fi		PIIRT. O. Suoniemi SUUNN. O. Suoniemi TARK. M. Turkki		KOORD.JÄRJ. ETRS-GK24 KORK.JÄRJ. N2000	
		PVM. 3.2.2023		PIIR. N:O.	
				K007	

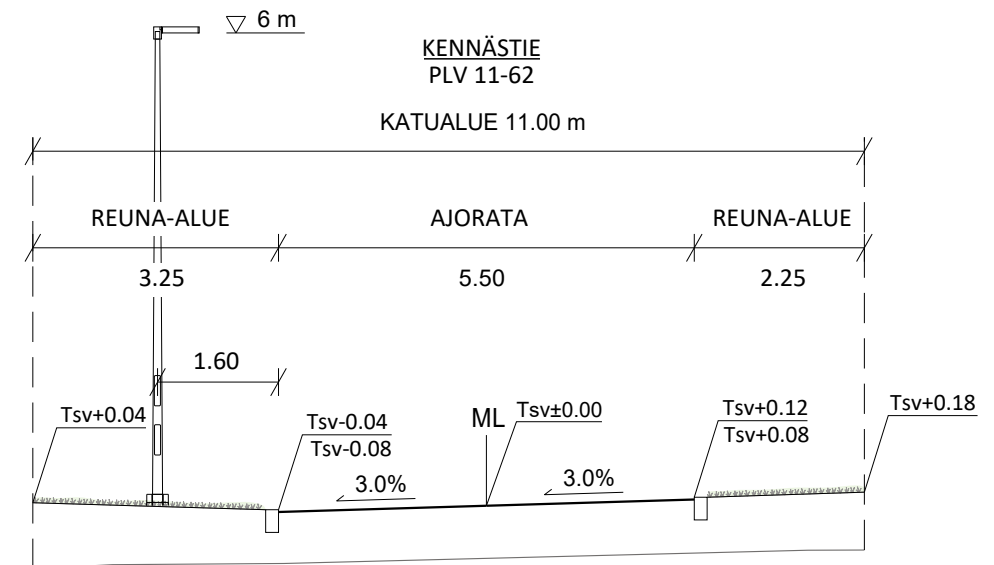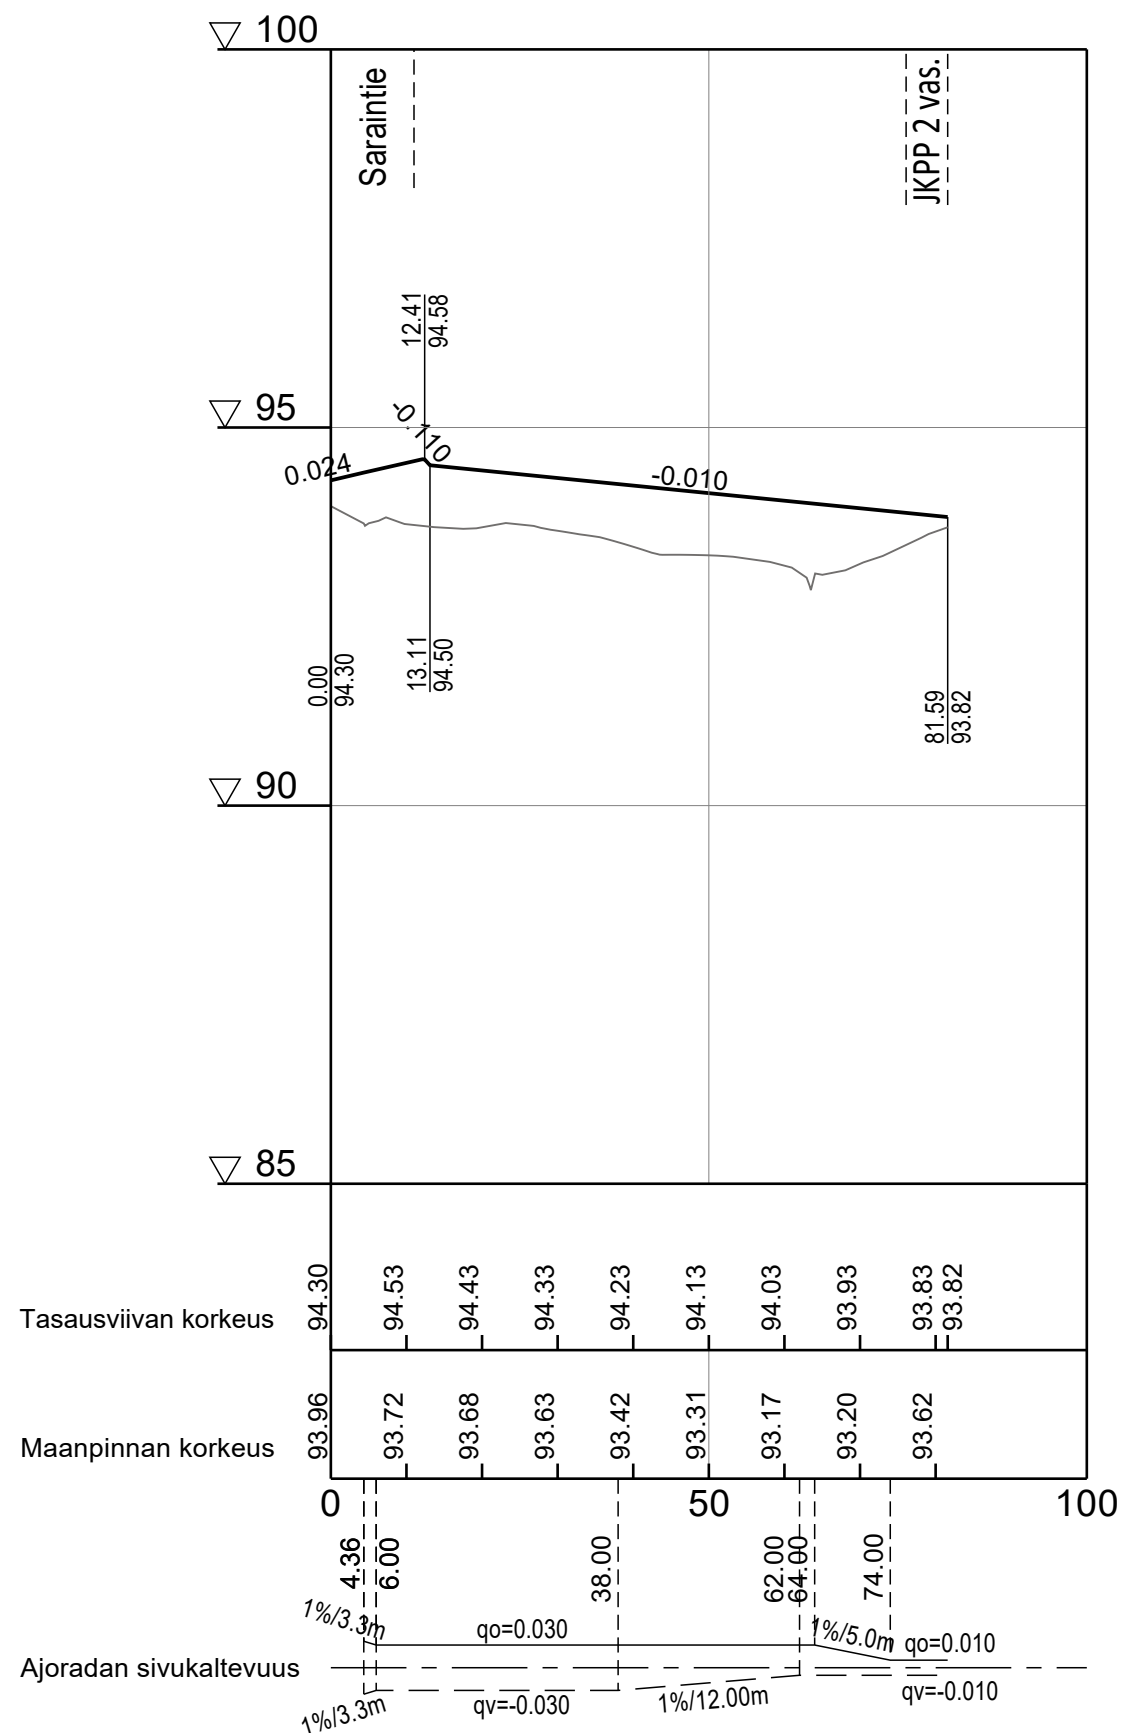

tark. 6.2.2023 suunnitteluinsinööri Jukka Markkanen

hyv. 6.2.2023 infrapäällikkö Tiina Pekkala

LEMPÄÄLÄN KUNTA YHDYSKUNNAN PALVELUALUE SAIKAN ASEMAKAAVA-ALUE KENNÄSTIE PLV 0-81		307009/201-1028	
KATUSUUNNITELMA PITUUSLEIKKAUS 1:1000/1:100 TYYPPIPOIKKILEIKKAUS 1:100		PVM. 3.2.2023	
RAMBOLL Ramboll PL 718, Kansikatu 5B 33101 Tampere puh. 020 755 611 www.ramboll.fi PIIRT. O. Suoniemi SUUNN. O. Suoniemi TARK. M. Turkki		KOORD.JÄRJ. ETRS-GK24 KORK.JÄRJ. N2000 PIIR. N:O. K008	

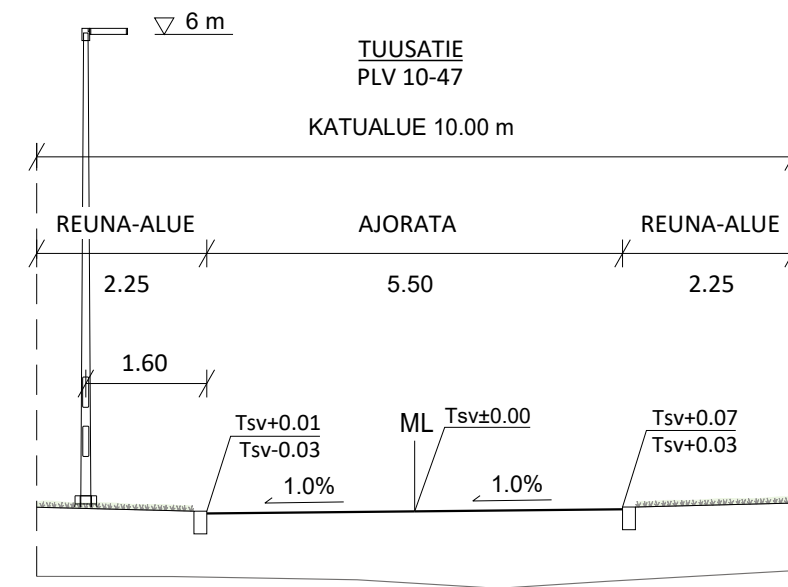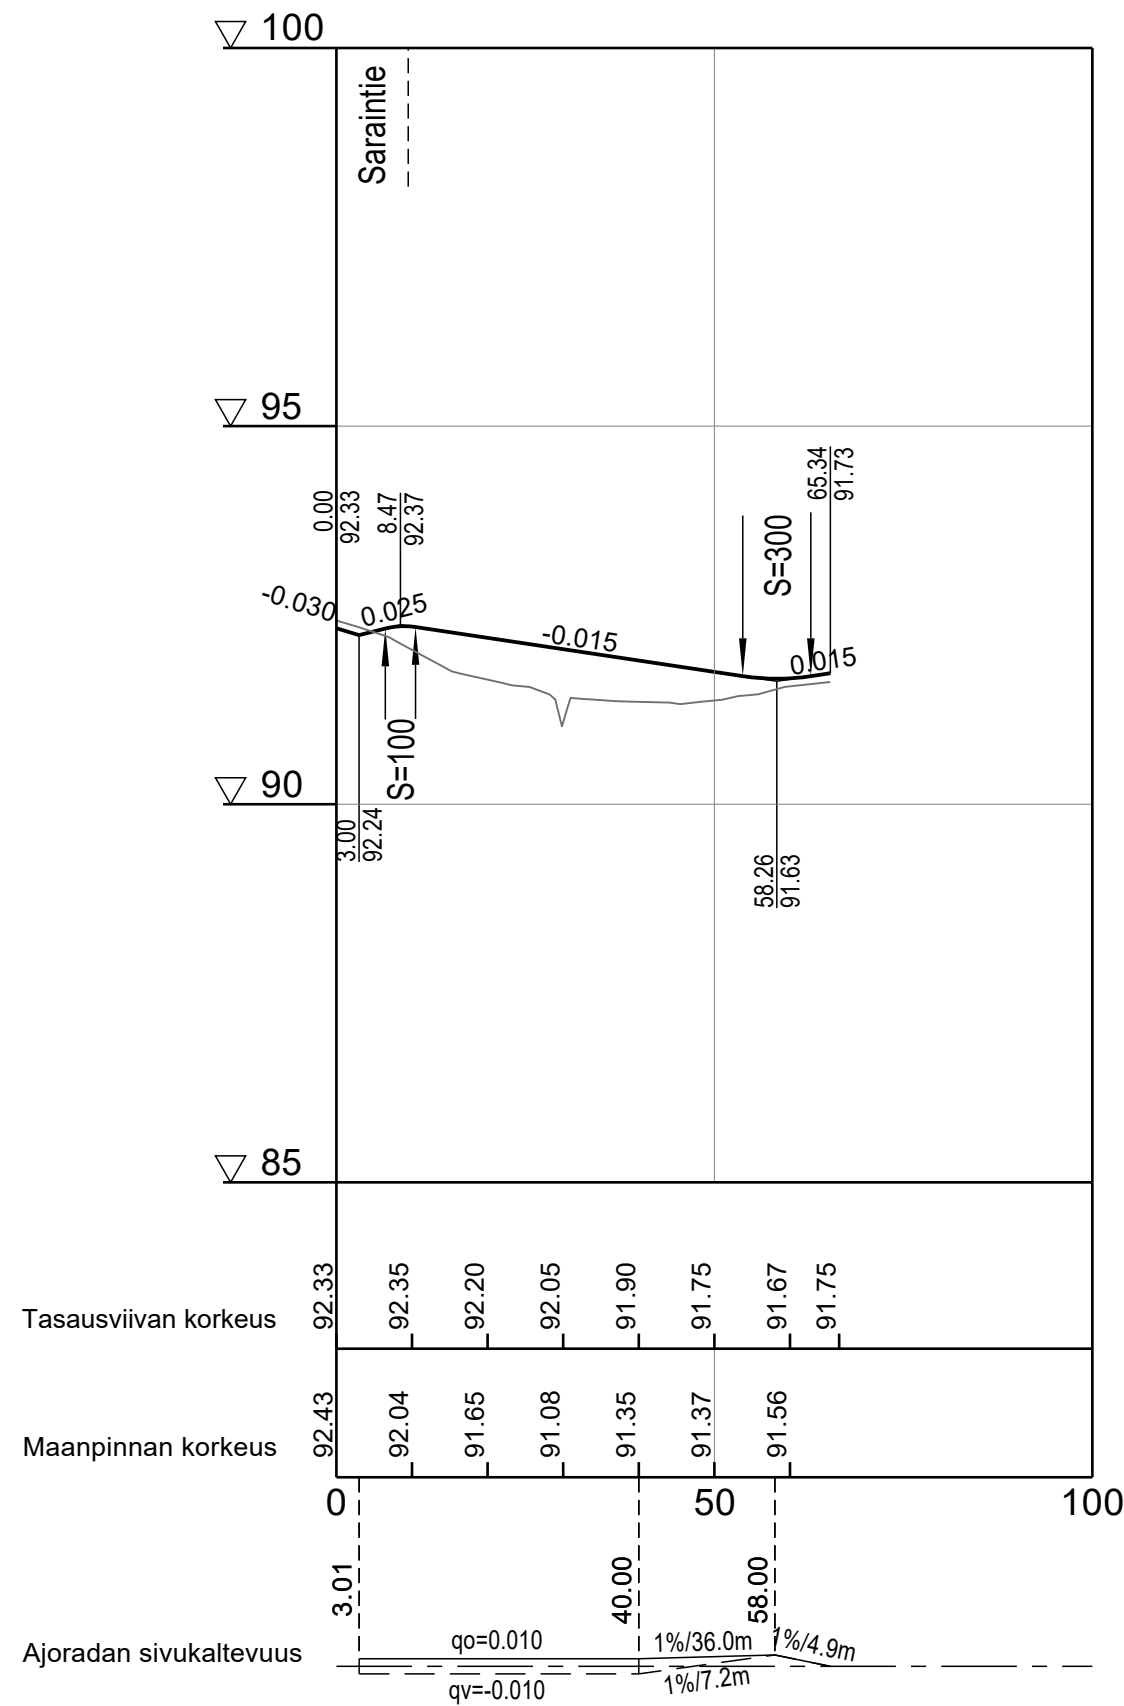

tark. 6.2.2023 suunnitteluinsinööri Jukka Markkanen




hyv. 6.2.2023 infrapäällikkö Tiina Pekkala

LEMPÄÄLÄN KUNTA YHDYSKUNNAN PALVELUALUE SAIKAN ASEMAKAAVA-ALUE TUUSATIE PLV 0-67				307009/201-1029
KATUSUUNNITELMA PITUUSLEIKKAUS 1:1000/1:100 TYYPPIPOIKKILEIKKAUS 1:100				
RAMBOLL Ramboll PL 718, Kansikatu 5B 33101 Tampere puh. 020 755 611 www.ramboll.fi		PIIRT. O. Suoniemi SUUNN. O. Suoniemi TARK. M. Turkki	KOORD.JÄRJ. ETRS-GK24 KORK.JÄRJ. N2000	PVM. 3.2.2023 PIIR. N:O. K009

Tasausviivan korkeus

Maanpinnan korkeus




Ajoradan sivukaltevuus

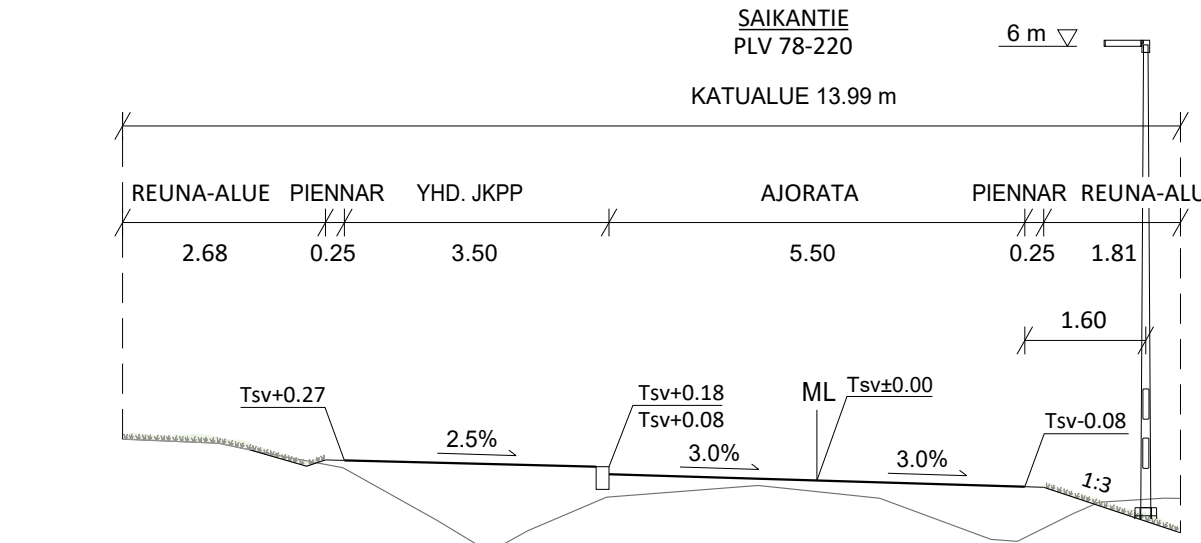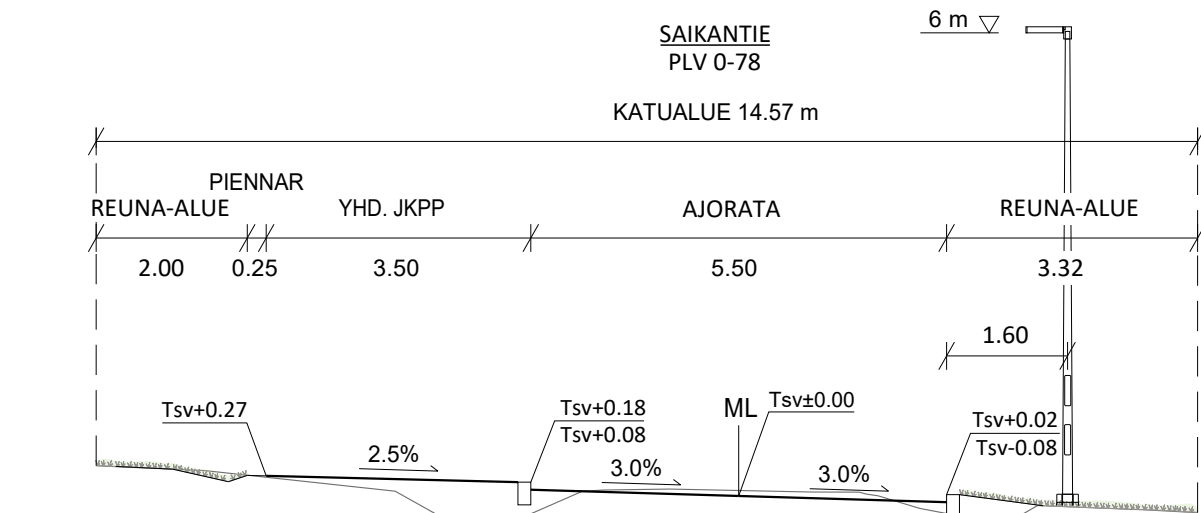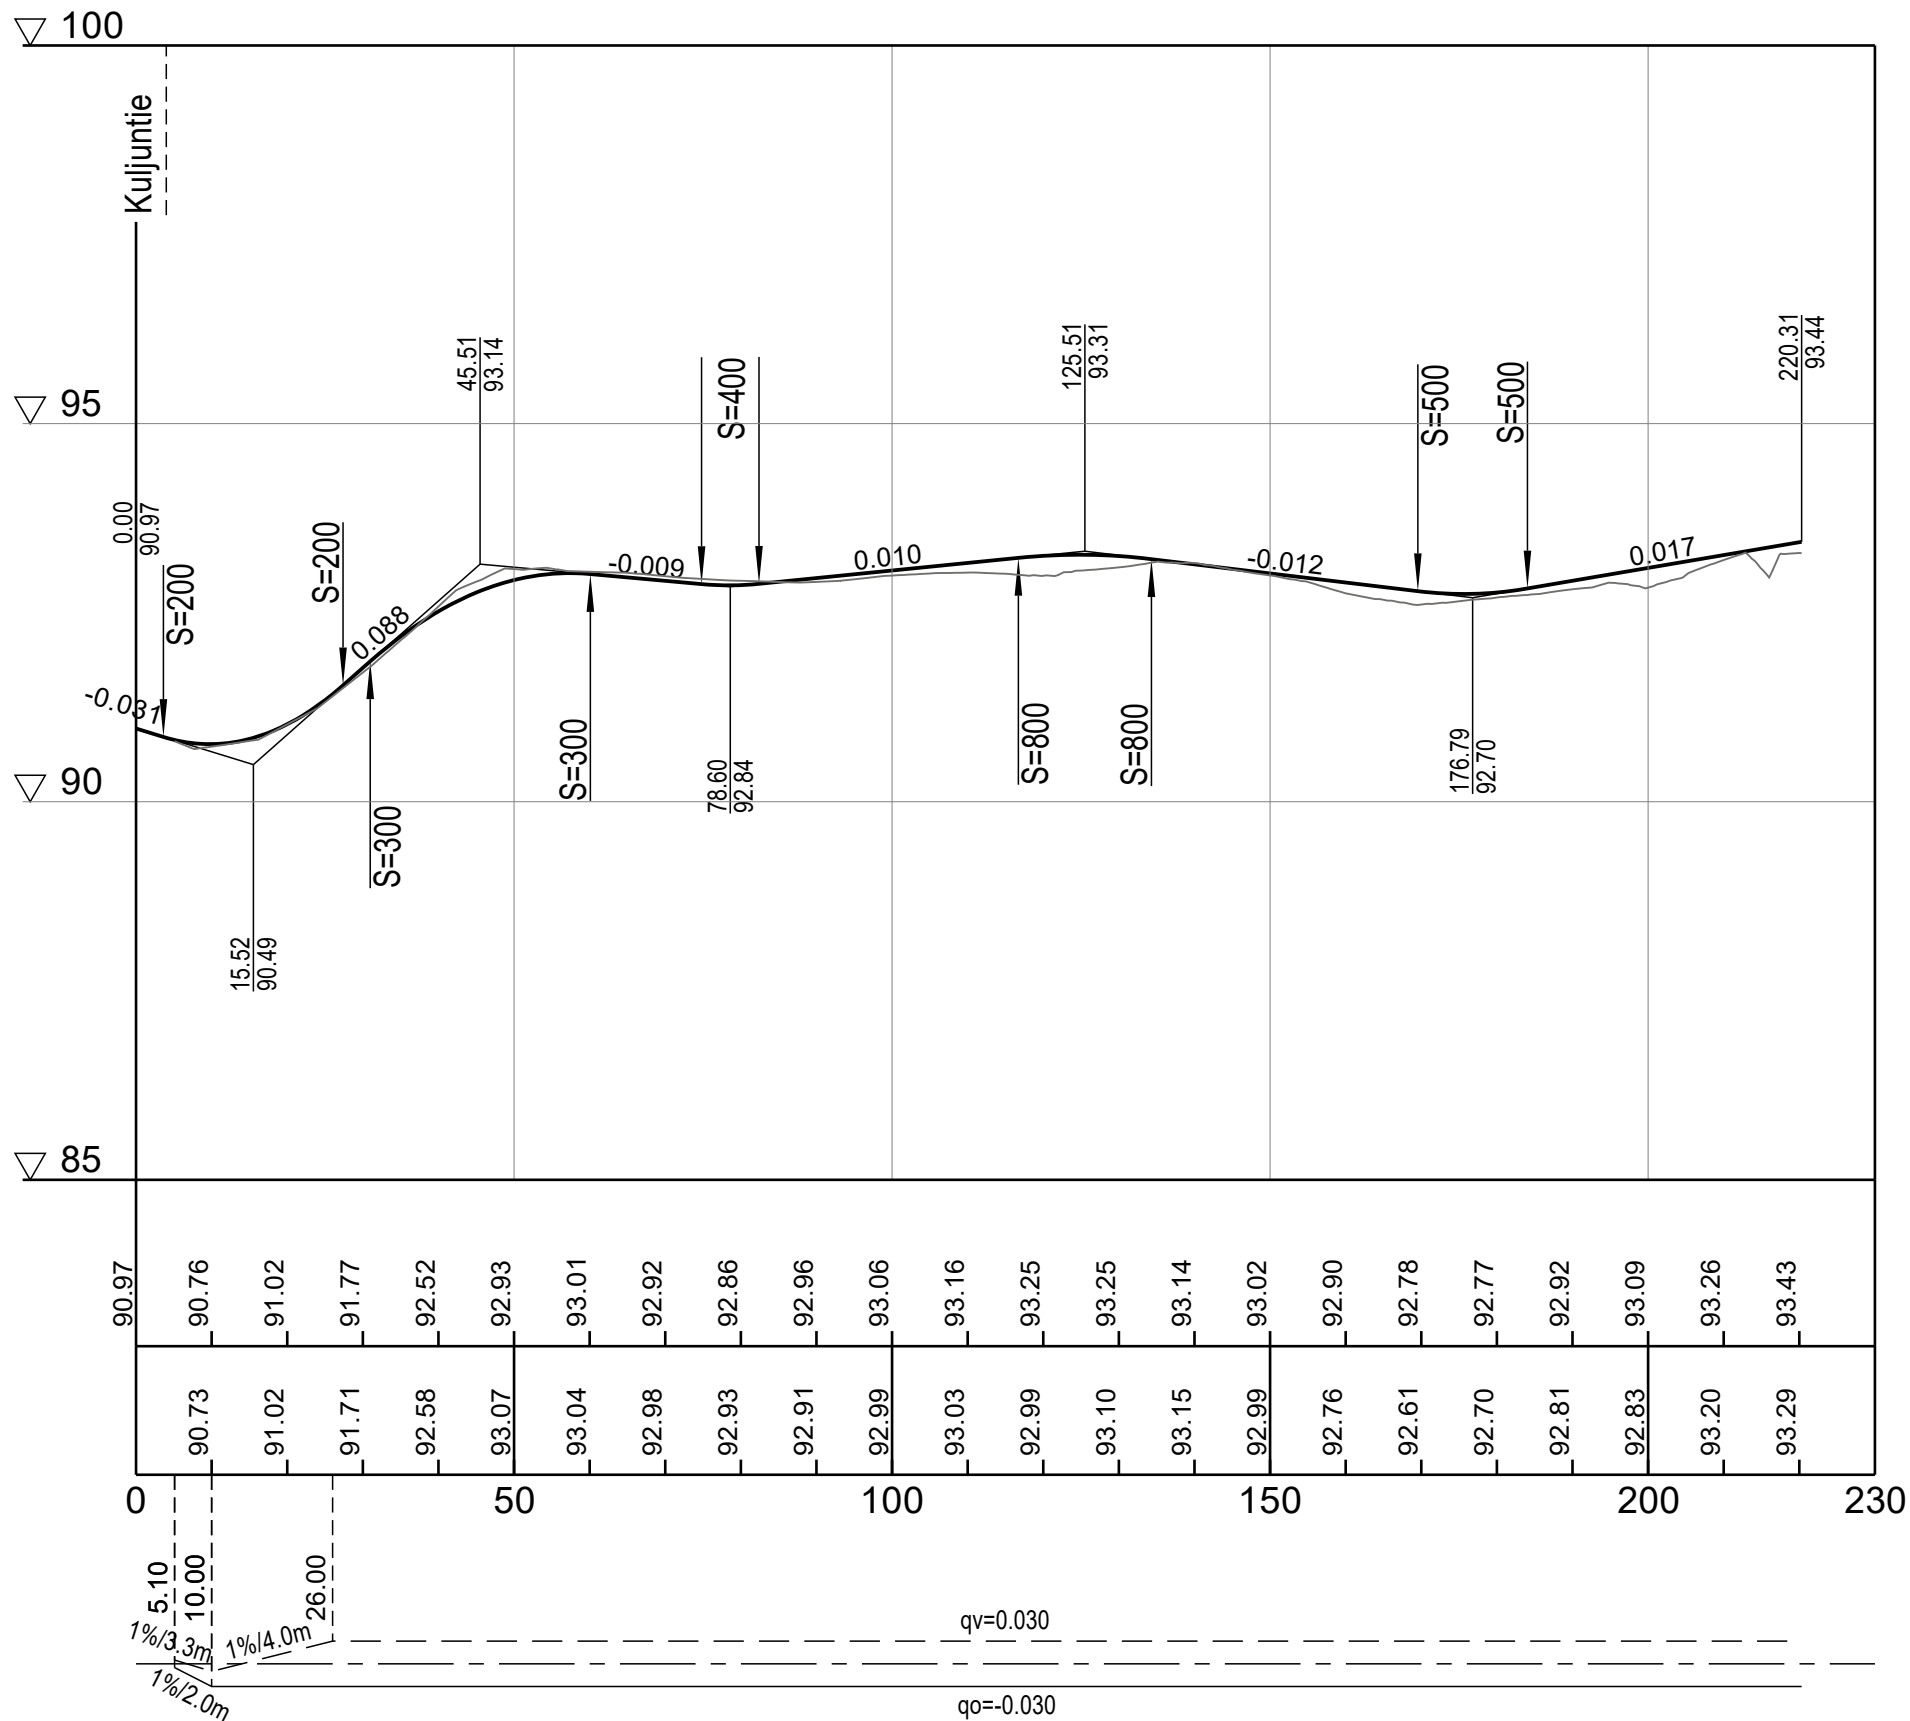

tark. 6.2.2023 suunnitteluinsinööri Jukka Markkanen

hyv. 6.2.2023 infrapäällikkö Tiina Pekkala

L M P A A L LEMPÄÄLÄN KUNTA YHDYSKUNNAN PALVELUALUE				307009/201-1030	
SAIKAN ASEMAKAAVA-ALUE					
SAIKANTIE PLV 0-220					
KATUSUUNNITELMA					
PITUUSLEIKKAUS 1:1000/1:100					
TYYPIPOIKKILEIKKAUKSET 1:100					
R A M B O L L Ramboll PL 718, Kansikatu 5B 33101 Tampere puh. 020 755 611 www.ramboll.fi		PIIRT. O. Suoniemi SUUNN. O. Suoniemi TARK. M. Turkki		KOORD.JÄRJ. ETRS-GK24 KORK.JÄRJ. N2000	
		PVM. 3.2.2023		PIIR. N:O.	
				K010	

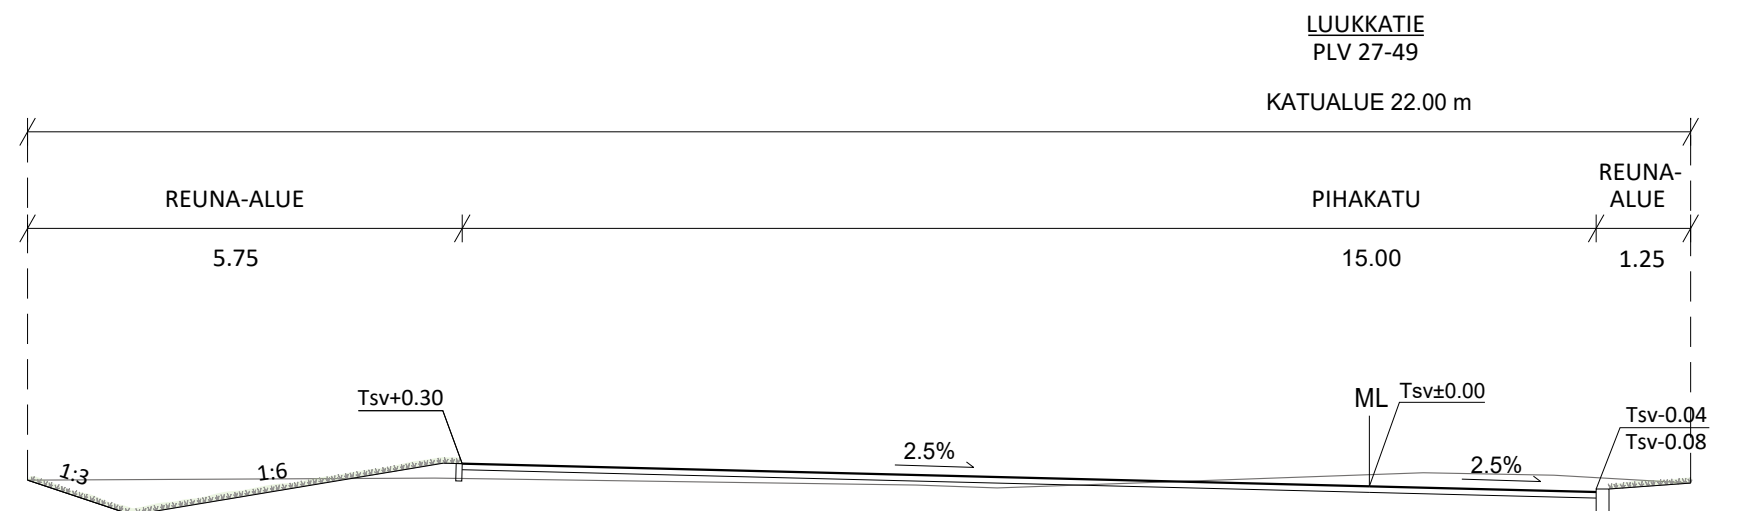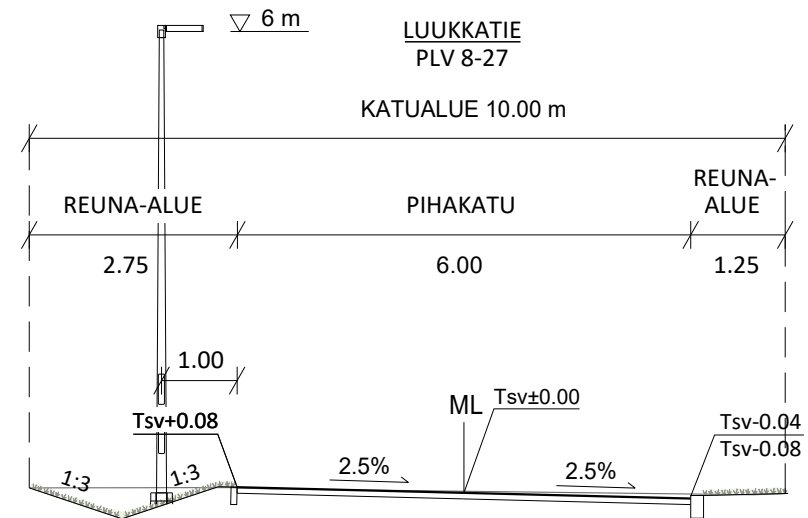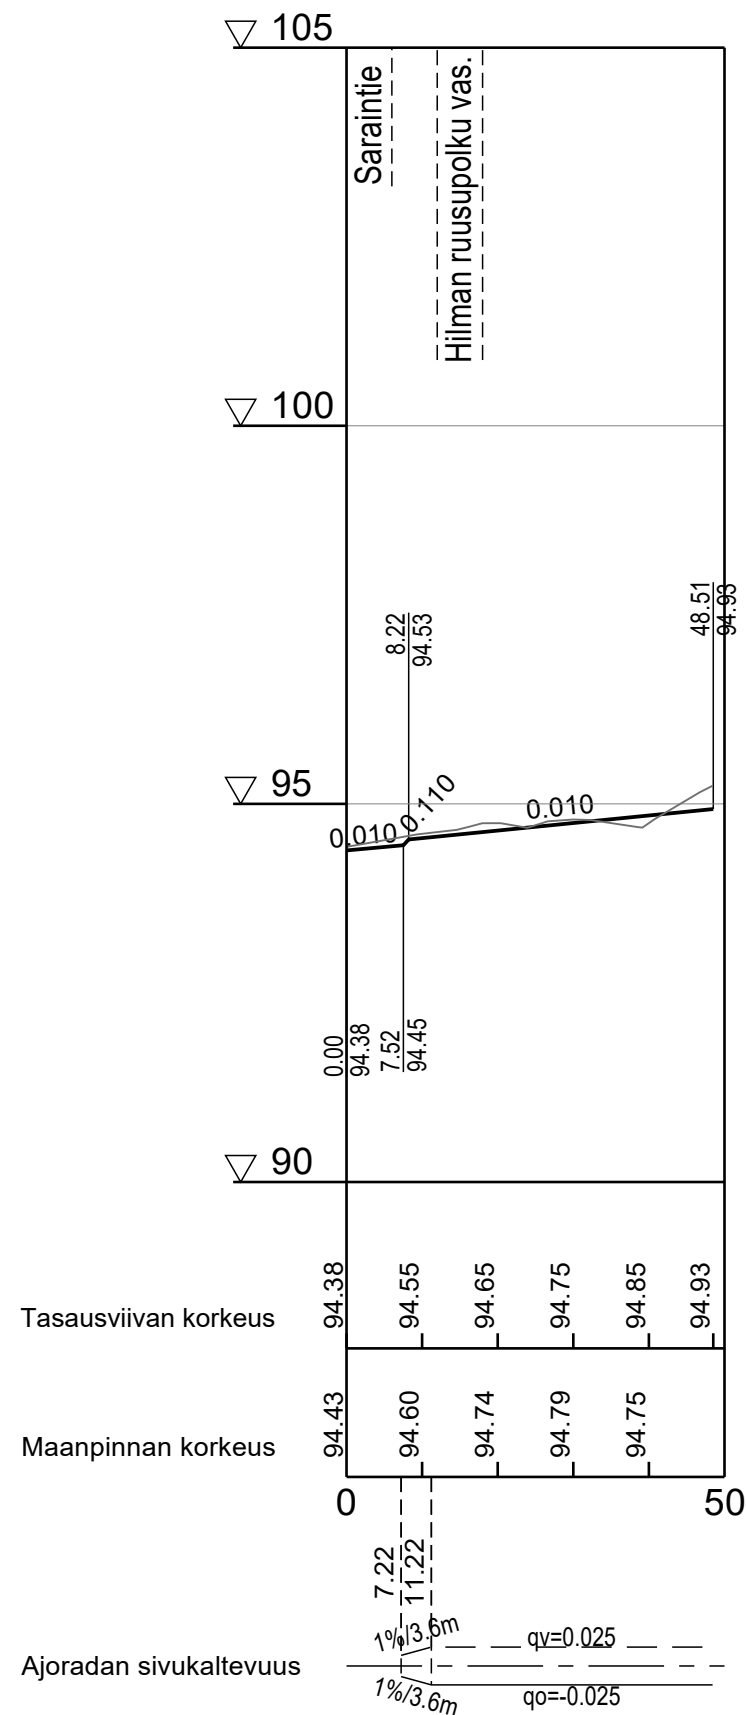

tark. 6.2.2023 suunnitteluinsinööri Jukka Markkanen

hyv. 6.2.2023 infrapäälikkö Tiina Pekkala



LEMPÄÄLÄN KUNTA
YHDYSKUNNAN PALVELUALUE

SAIKAN ASEMAKAAVA-ALUE

LUUKKATIE PLV 0-49

KATUSUUNNITELMA
PITUUSLEIKKAUS 1:1000/1:100
TYYPIPOIKKILEIKKAUKSET 1:100



Ramboll
PL 718, Kansikatu 5B
33101 Tampere
puh. 020 755 611
www.ramboll.fi

PIIRT. O. Suoniemi
SUUNN. O. Suoniemi
TARK. M. Turkki



KOORD.JÄRJ. ETRS-GK24
KORK.JÄRJ. N2000

307009/201-1031

PVM. 3.2.2023

PIIR. N:O.



K011

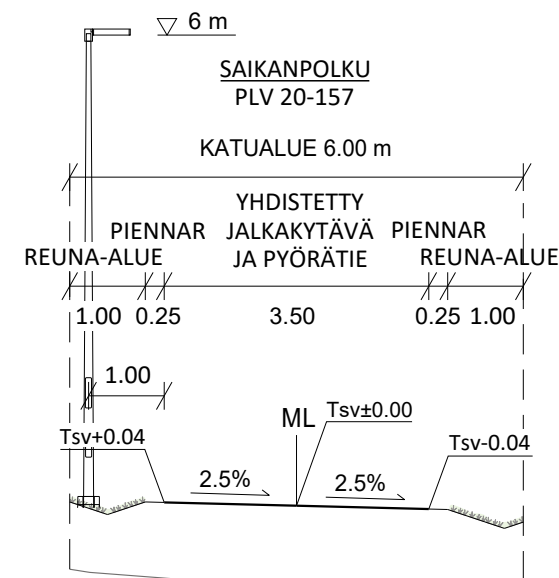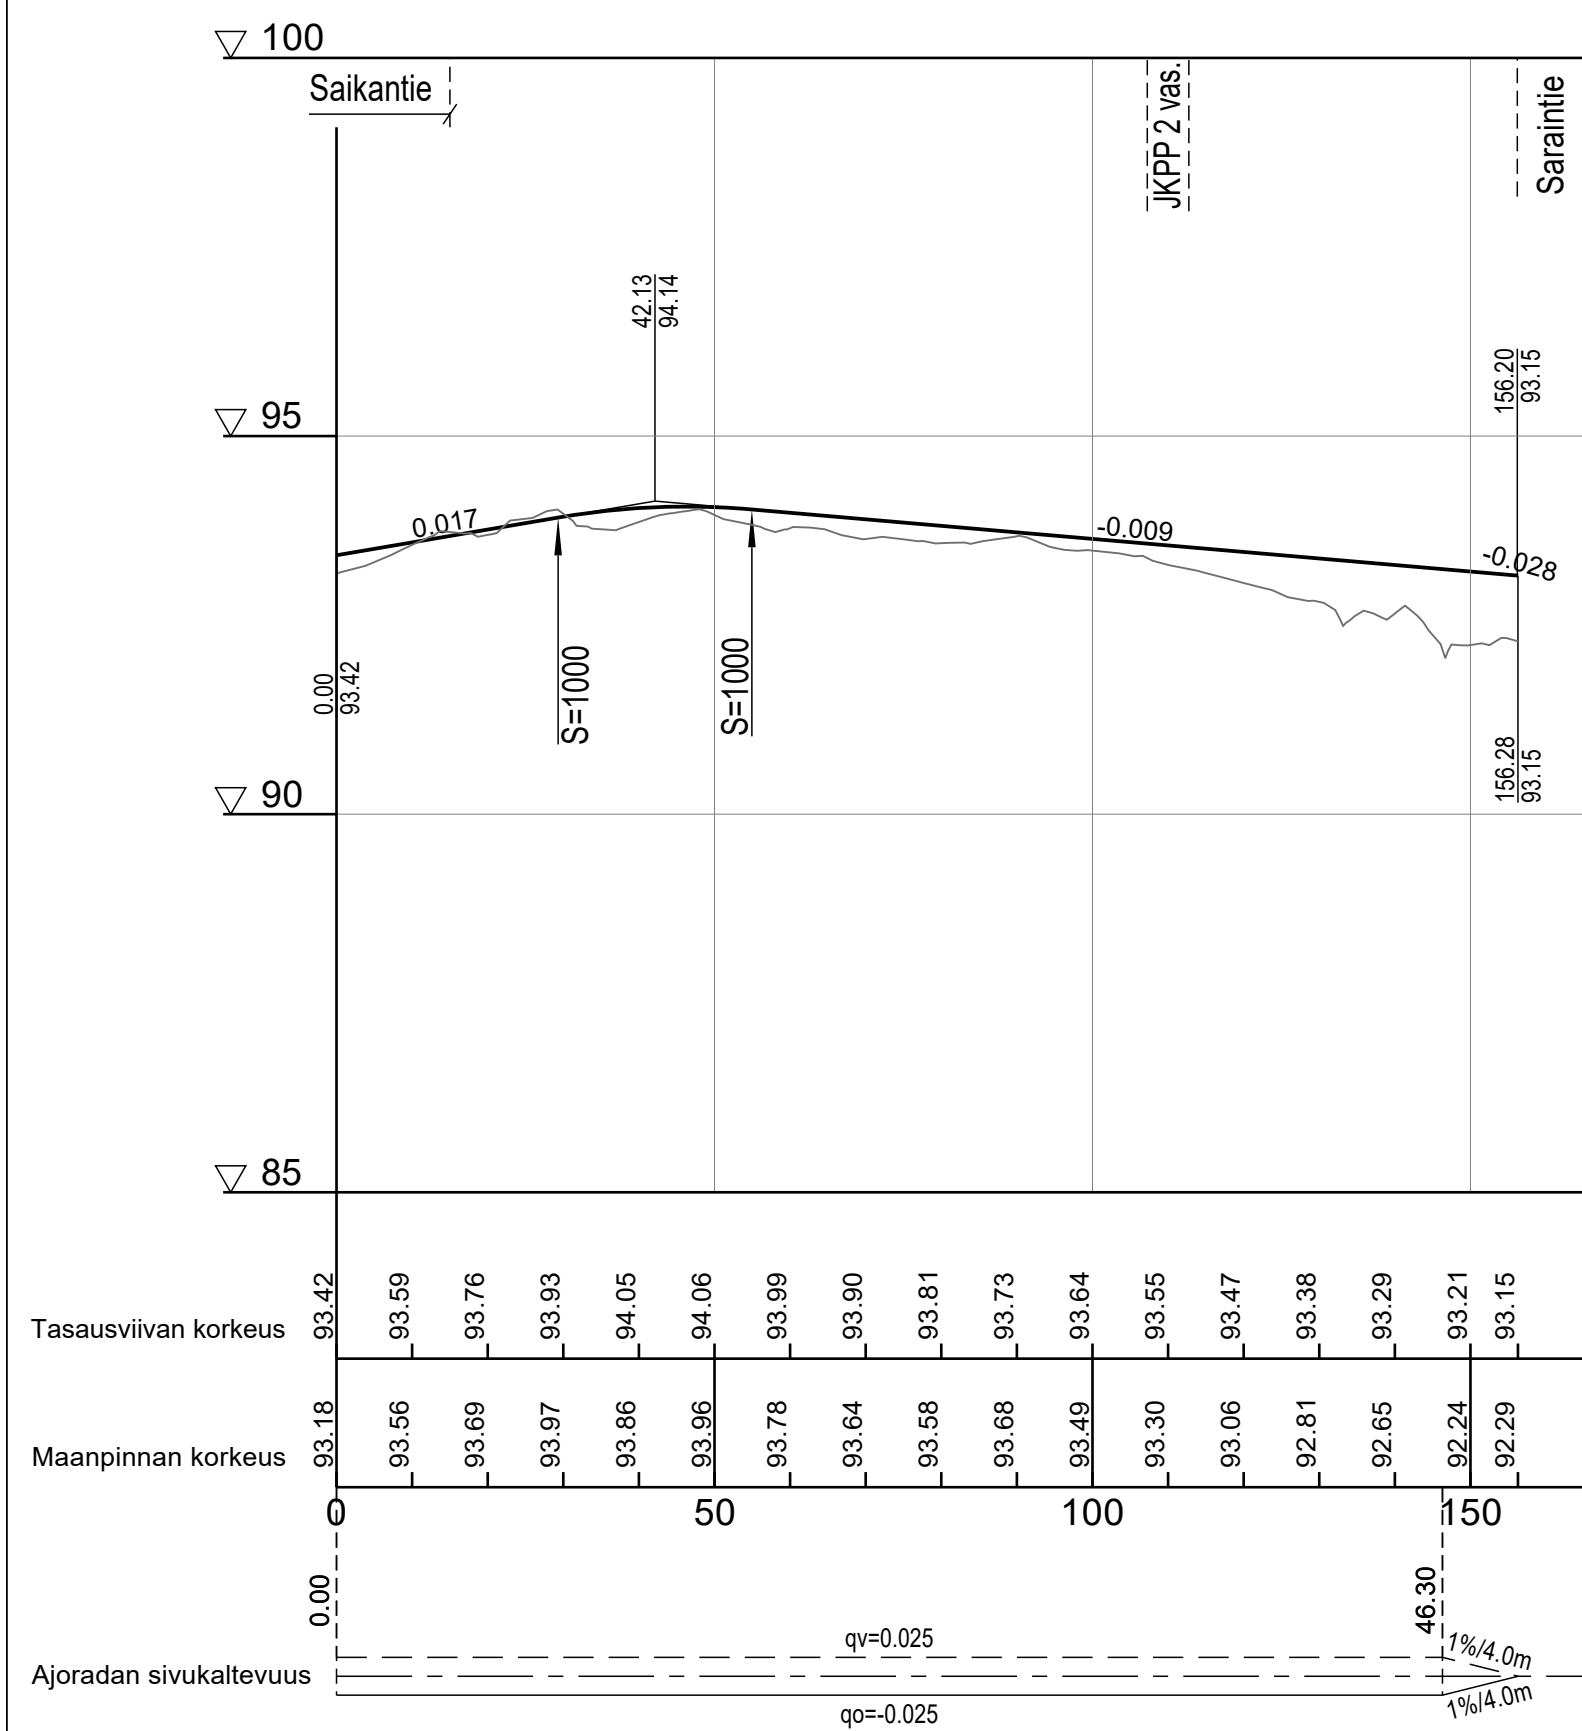

tark. 6.2.2023 suunnitteluinsinööri Jukka Markkanen

hyv. 6.2.2023 infrapäälikkö Tiina Pekkala

LEMPÄÄLÄN KUNTA YHDISKUNNAN PALVELUALUE SAIKAN ASEMAKAAVA-ALUE SAIKANPOLKU PLV 0-157 KATUSUUNNITELMA PITUUSLEIKKAUS 1:1000/1:100 TYYPPIPOIKKILEIKKAUS 1:100				307009/201-1032	
				PVM.	3.2.2023
				PIIR. N:O.	K012
Ramboll PL 718, Kansikatu 5B 33101 Tampere puh. 020 755 611 www.ramboll.fi		PIIRT. O. Suoniemi	KOORD.JÄRJ. ETRS-GK24		
		SUUNN. O. Suoniemi			
		TARK. M. Turkki	KORK.JÄRJ. N2000		

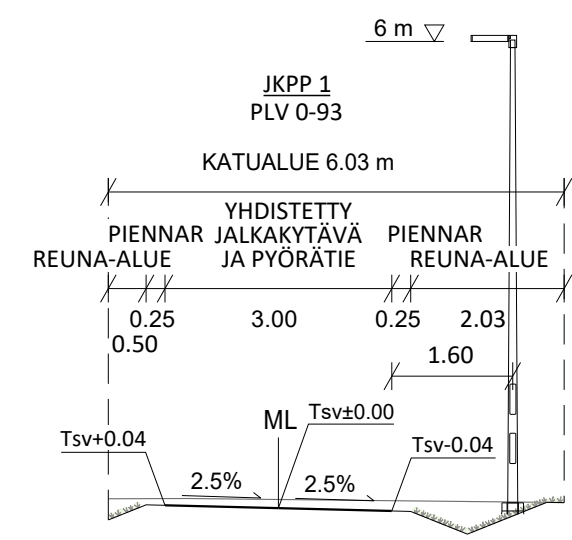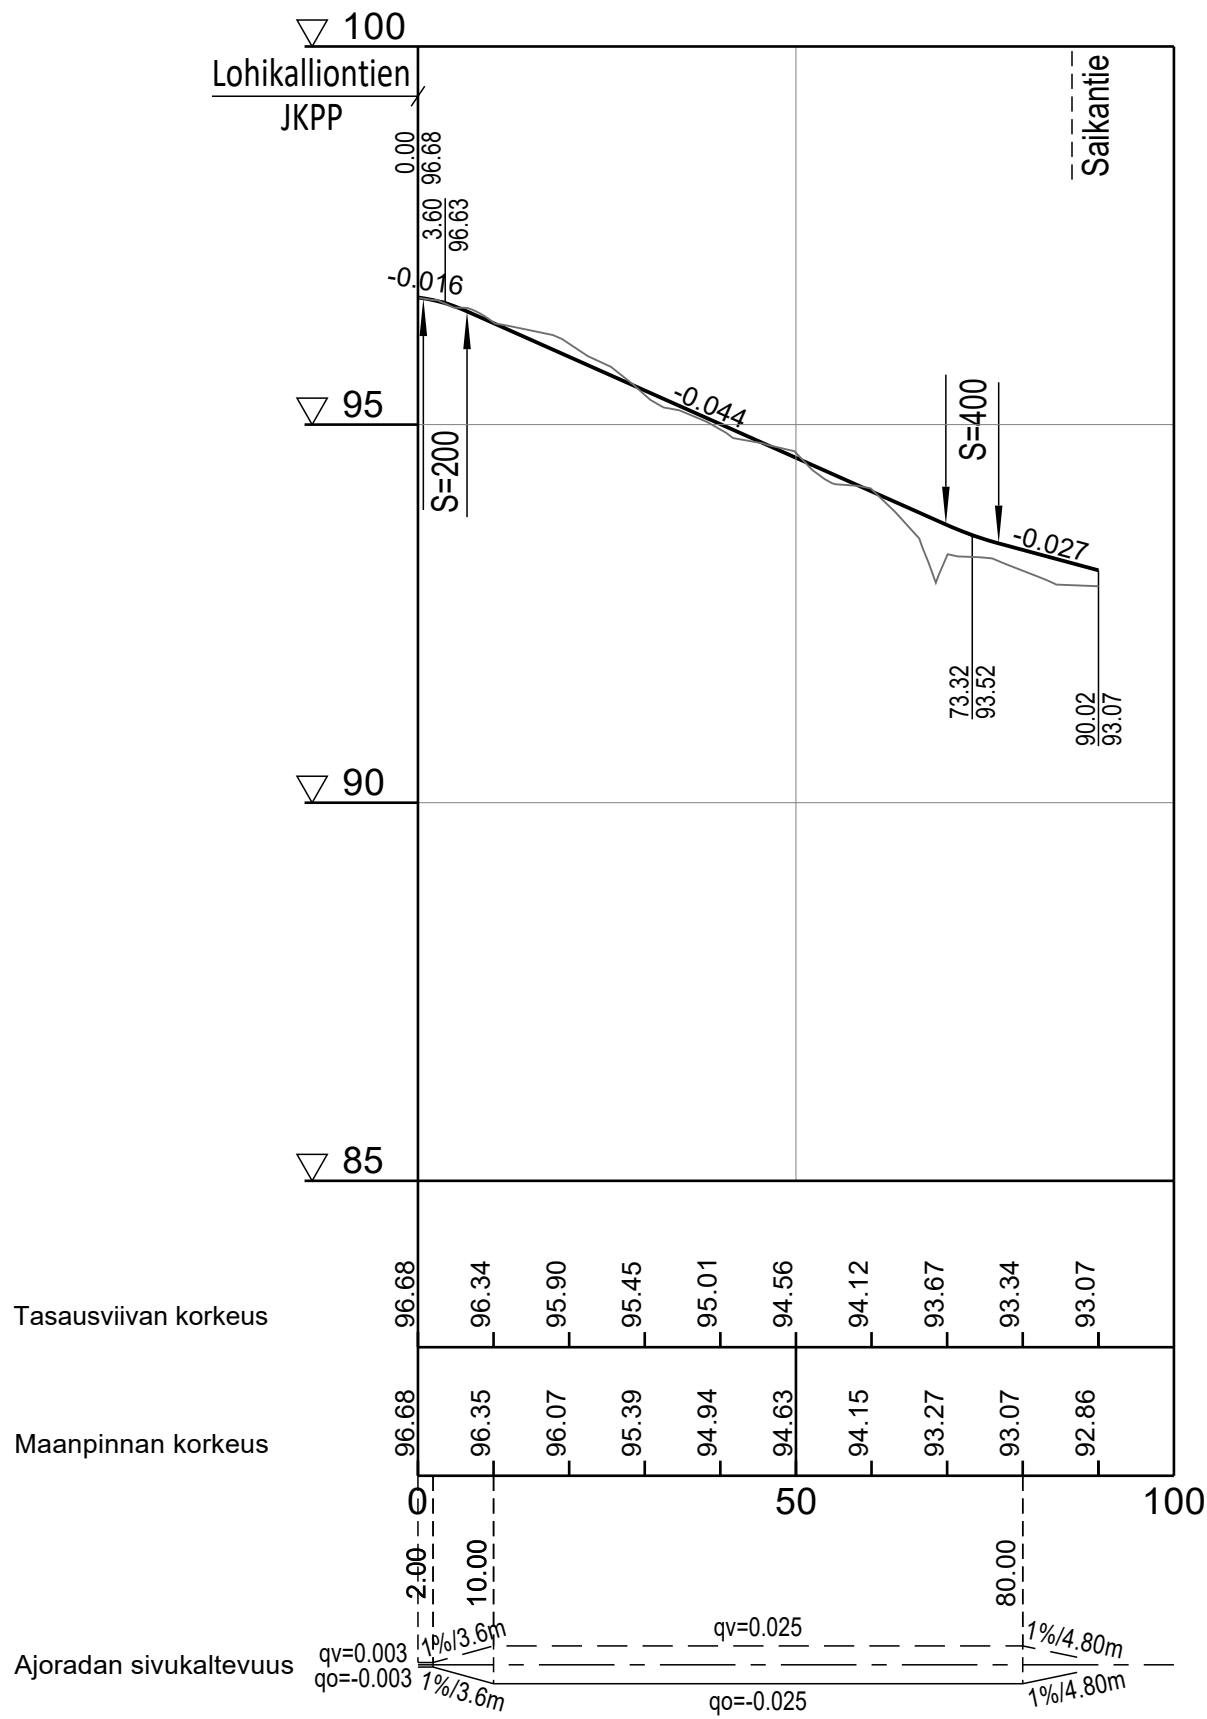

tark. 6.2.2023 suunnitteluinsinööri Jukka Markkanen

hyv. 6.2.2023 infrapäälikkö Tiina Pekkala



LEMPÄÄLÄN KUNTA
YHDYSKUNNAN PALVELUALUE

SAIKAN ASEMAKAAVA-ALUE
JKPP 1 PLV 0-93

KATUSUUNNITELMA
PITUUSLEIKKAUS 1:1000/1:100
TYYPIPOIKKILEIKKAUS 1:100





Ramboll
PL 718, Kansikatu 5B
33101 Tampere
puh. 020 755 611
www.ramboll.fi

PIIRT. O. Suoniemi
SUUNN. O. Suoniemi
TARK. M. Turkki

KOORD.JÄRJ. ETRS-GK24
KORK.JÄRJ. N2000

PVM. 3.2.2023
PIIR. N:O.



K013

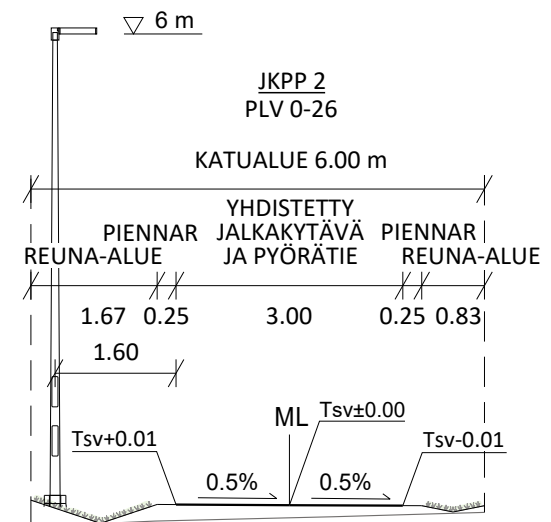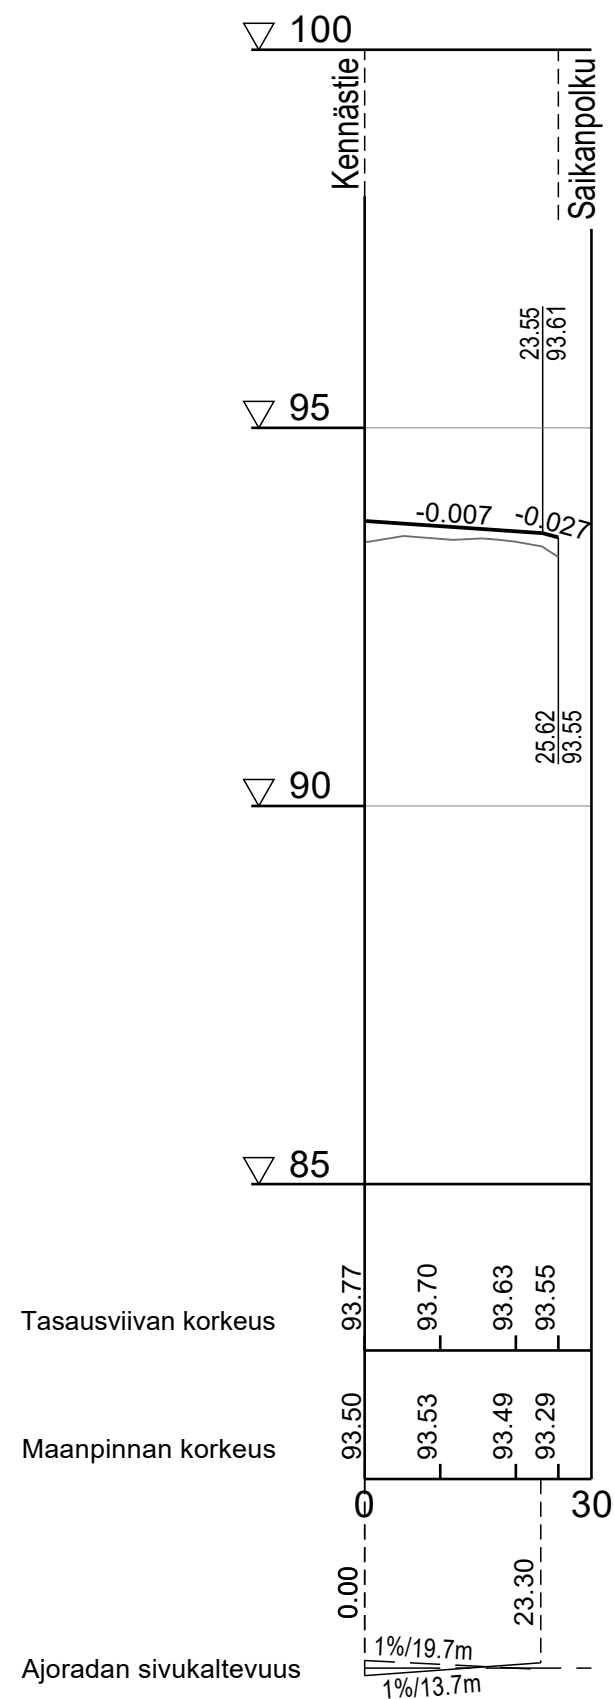

tark. 6.2.2023 suunnitteluinsinööri Jukka Markkanen

hyv. 6.2.2023 infrapäällikkö Tiina Pekkala

L M PÄÄ LA LEMPÄÄLÄN KUNTA YHDISKUNNAN PALVELUALUE			
SAIKAN ASEMAKAAVA-ALUE			307009/201-1034
JKPP 2 PLV 0-26			
KATUSUUNNITELMA			
PITUUSLEIKKAUS 1:1000/1:100			
TYYPIPOIKKILEIKKAUS 1:100			
PVM.			3.2.2023
PIIR. N:O.			K014

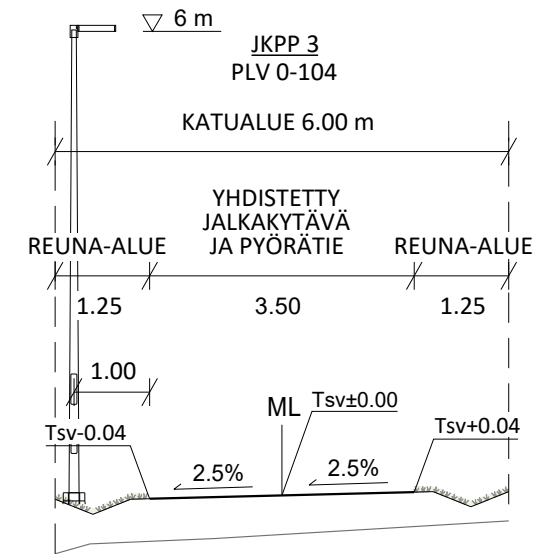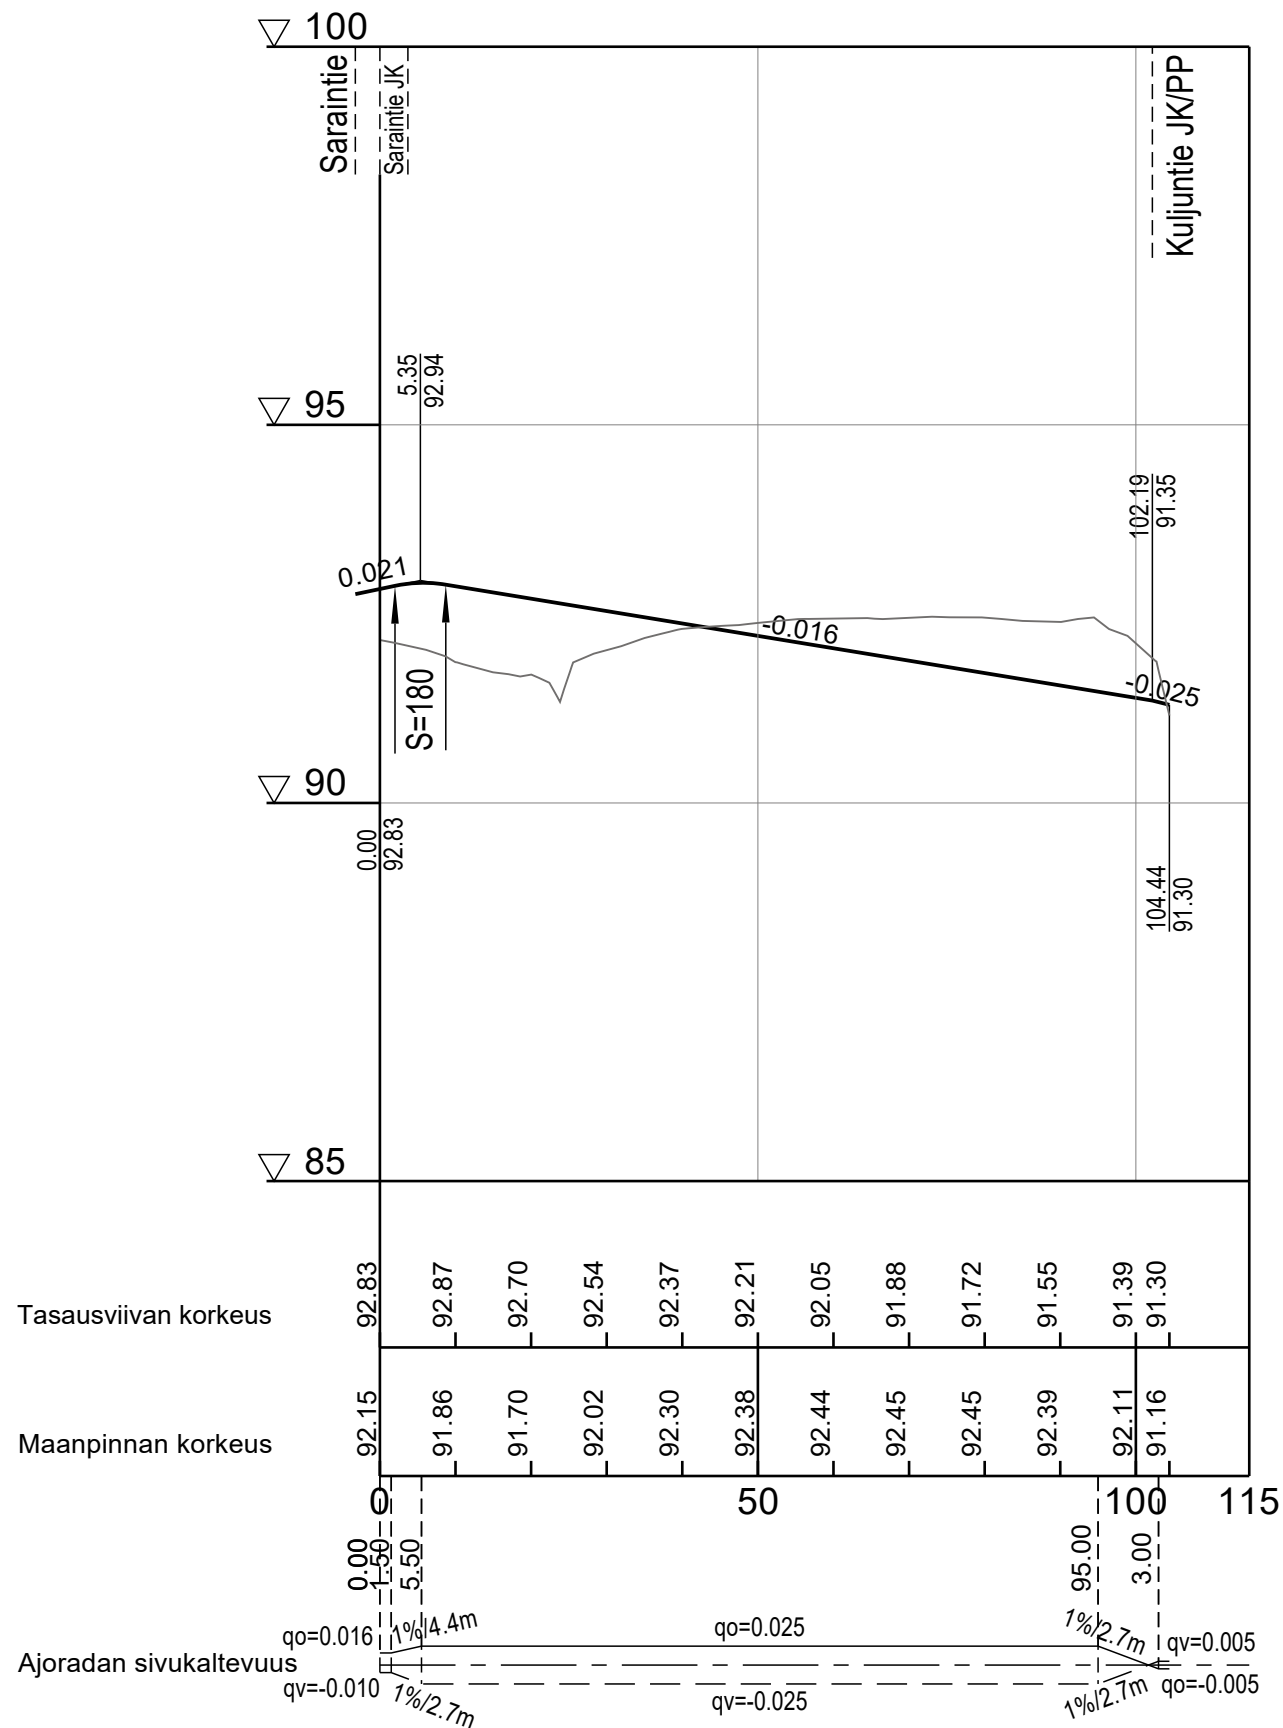

tark. 6.2.2023 suunnitteluinsinööri Jukka Markkanen

hyv. 6.2.2023 infrapäällikkö Tiina Pekkala



LEMPÄÄLÄN KUNTA
YHDISKUNNAN PALVELUALUE

SAIKAN ASEMAKAAVA-ALUE

JKPP 3 PLV 0-104

KATUSUUNNITELMA
PITUUSLEIKKAUS 1:1000/1:100
TYYPIPOIKKILEIKKAUS 1:100

307009/201-1035

PVM. 3.2.2023

PIIR. N:O.



K015



Ramboll
PL 718, Kansikatu 5B
33101 Tampere
puh. 020 755 611
www.ramboll.fi

PIIRT. O. Suoniemi
SUUNN. O. Suoniemi
TARK. M. Turkki

KOORD.JÄRJ. ETRS-GK24
KORK.JÄRJ. N2000

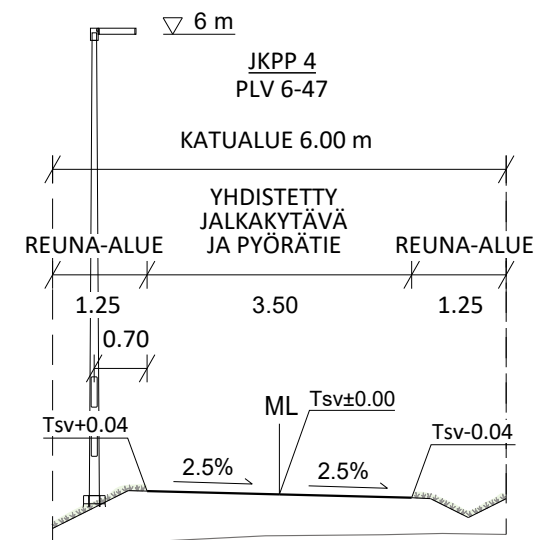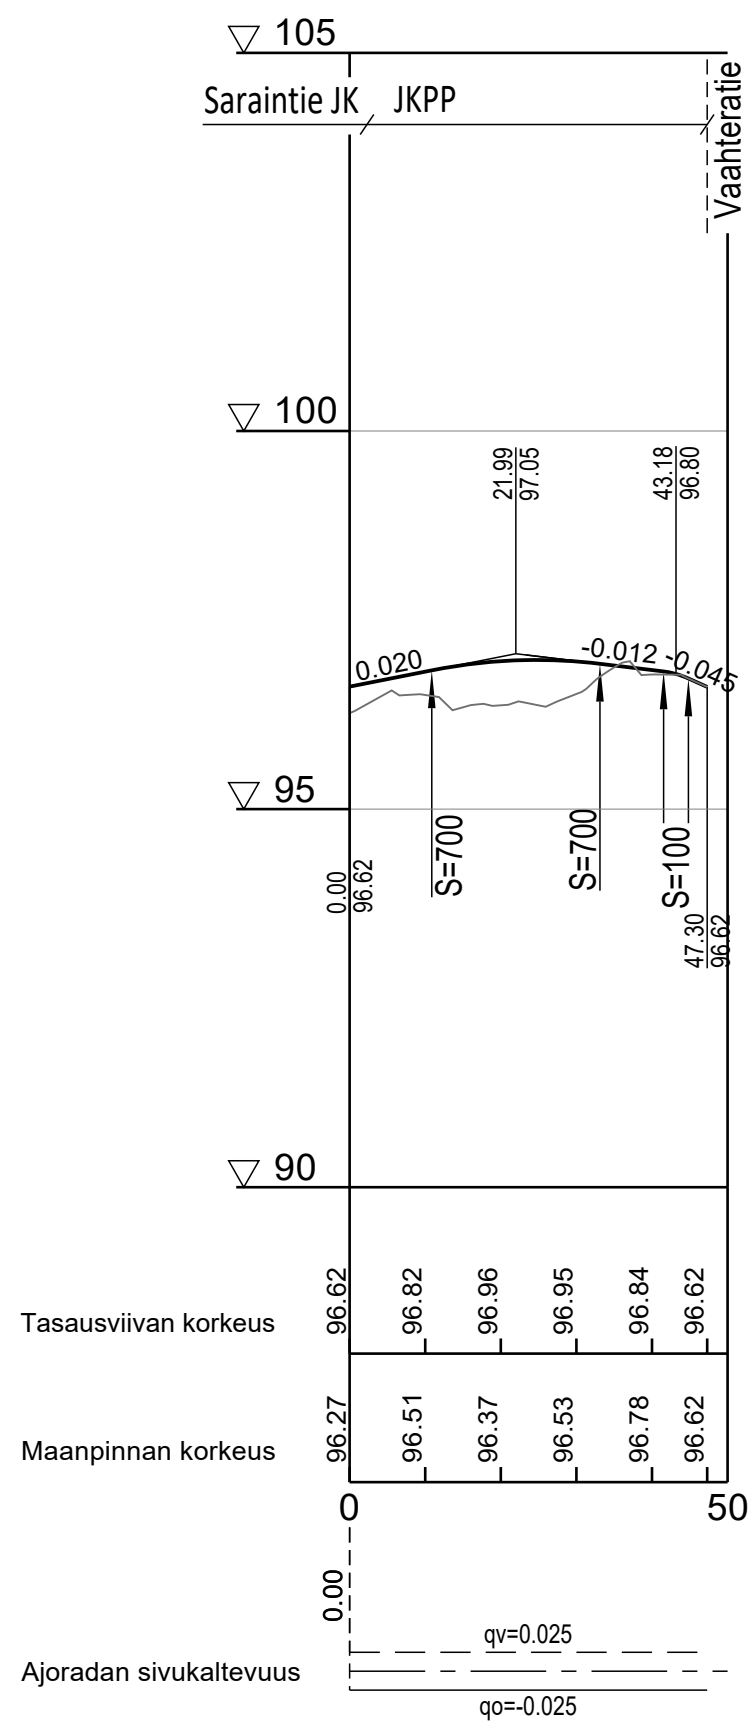

tark. 6.2.2023 suunnitteluinsinööri Jukka Markkanen

hyv. 6.2.2023 infrapäälikkö Tiina Pekkala



LEMPÄÄLÄN KUNTA
YHDYSKUNNAN PALVELUALUE

SAIKAN ASEMAKAAVA-ALUE

JKPP 4 PLV 0-47

KATUSUUNNITELMA
PITUUSLEIKKAUS 1:1000/1:100
TYYPIPOIKKILEIKKAUS 1:100



Ramboll
PL 718, Kansikatu 5B
33101 Tampere
puh. 020 755 611
www.ramboll.fi

PIIRT. O. Suoniemi
SUUNN. O. Suoniemi
TARK. M. Turkki



KOORD.JÄRJ. ETRS-GK24
KORK.JÄRJ. N2000

307009/201-1036

PVM. 3.2.2023

PIIR. N:O.

K016

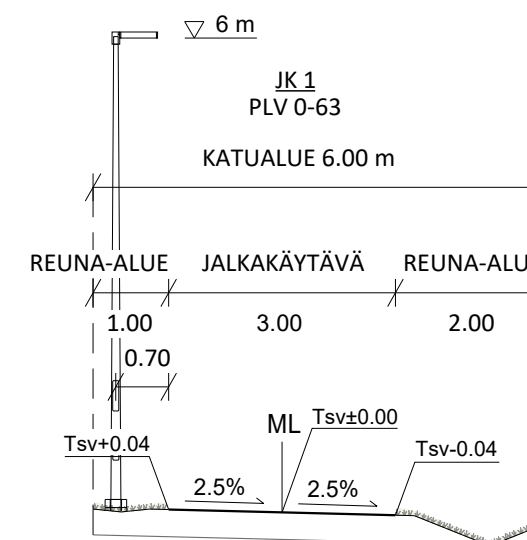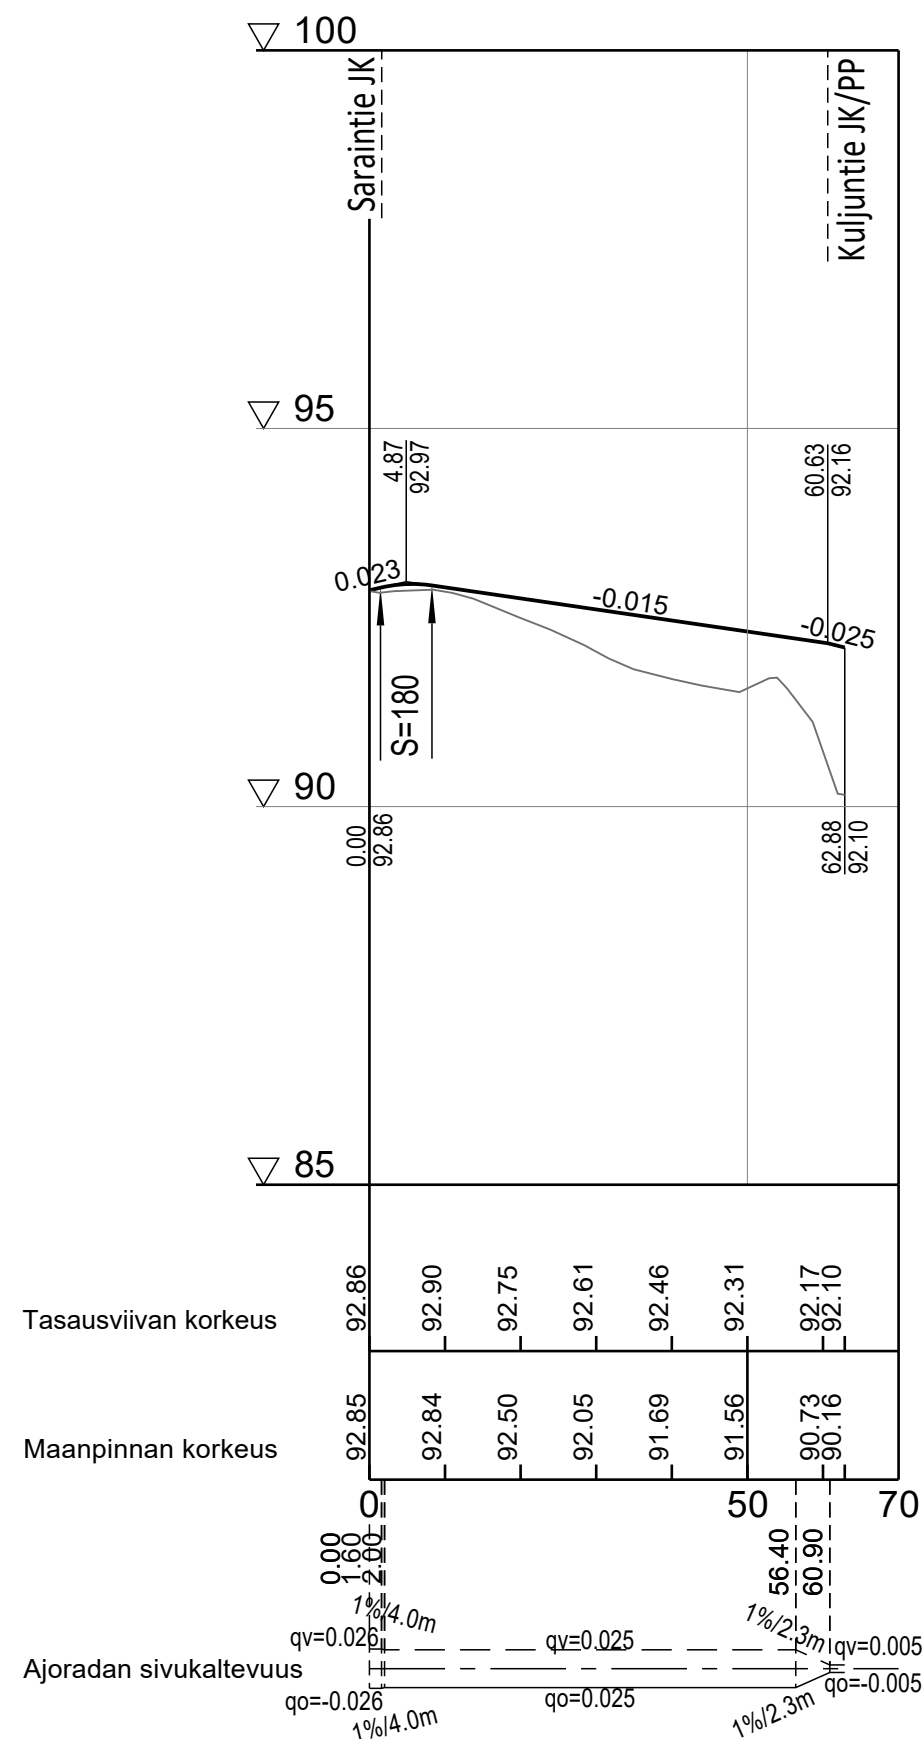

tark. 6.2.2023 suunnitteluinsinööri Jukka Markkanen

hyv. 6.2.2023 infrapäälikkö Tiina Pekkala



LEMPÄÄLÄN KUNTA
YHDYSKUNNAN PALVELUALUE

SAIKAN ASEMAKAAVA-ALUE

JK 1 PLV 0-63

KATUSUUNNITELMA
PITUUSLEIKKAUS 1:1000/1:100
TYYPIPOIKKILEIKKAUS 1:100

307009/201-1037





Ramboll
PL 718, Kansikatu 5B
33101 Tampere
puh. 020 755 611
www.ramboll.fi

PIIRT. O. Suoniemi
SUUNN. O. Suoniemi
TARK. M. Turkki

KOORD.JÄRJ. ETRS-GK24
KORK.JÄRJ. N2000

PIIR. N:O.



K017

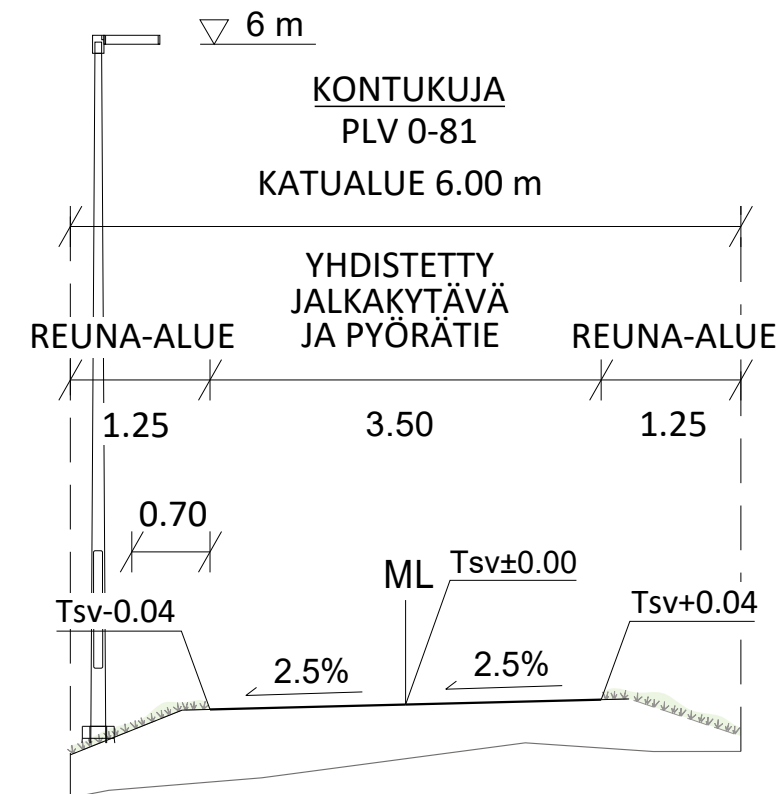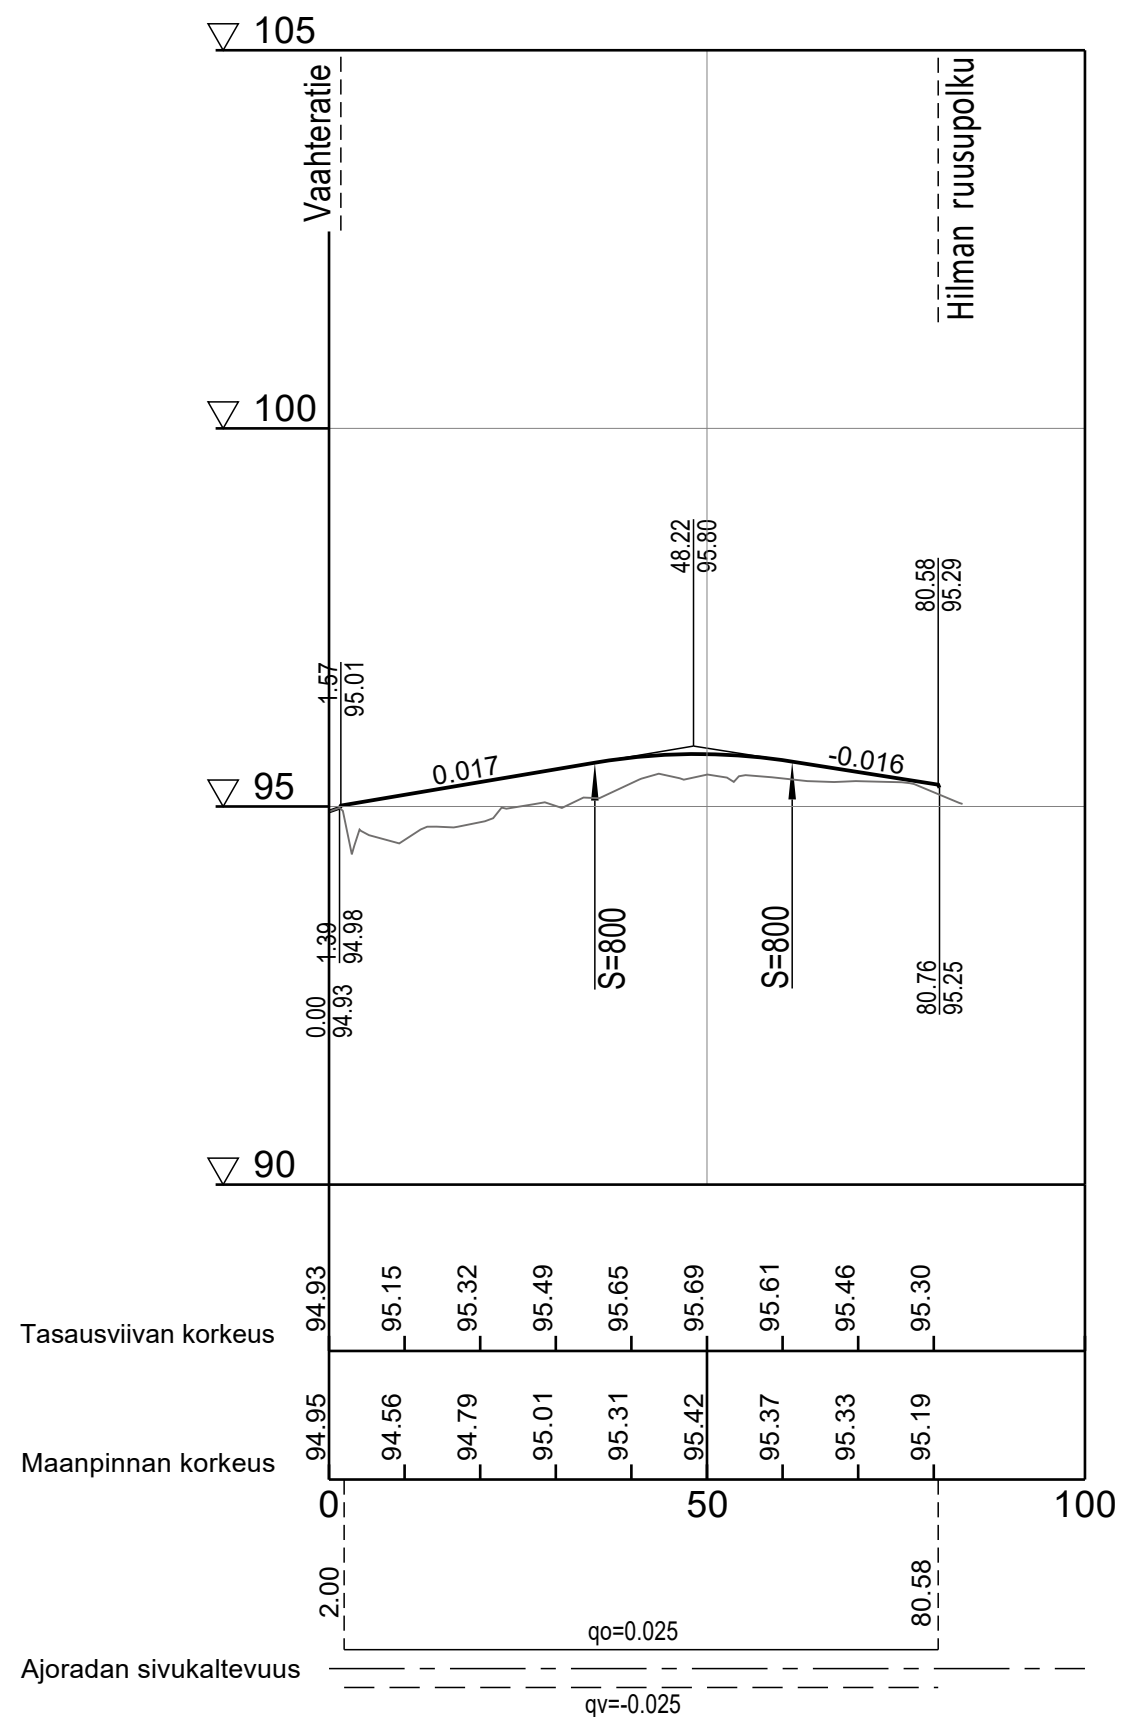

tark. 6.2.2023 suunnitteluinsinööri Jukka Markkanen

hyv. 6.2.2023 infrapäällikkö Tiina Pekkala

LEMPÄÄLÄN KUNTA YHDISKUNNAN PALVELUALUE SAIKAN ASEMAKAAVA-ALUE KONTUKUJA PLV 0-81 KATUSUUNNITELMA PITUUSLEIKKAUS 1:1000/1:100 TYYPPIPOIKKILEIKKAUS 1:100				307009/201-1038
PVM. 3.2.2023				PIIR. N:O.
Ramboll PL 718, Kansikatu 5B 33101 Tampere puh. 020 755 611 www.ramboll.fi PIIRT. O. Suoniemi SUUNN. O. Suoniemi TARK. M. Turkki KOORD.JÄRJ. ETRS-GK24 KORK.JÄRJ. N2000				K018

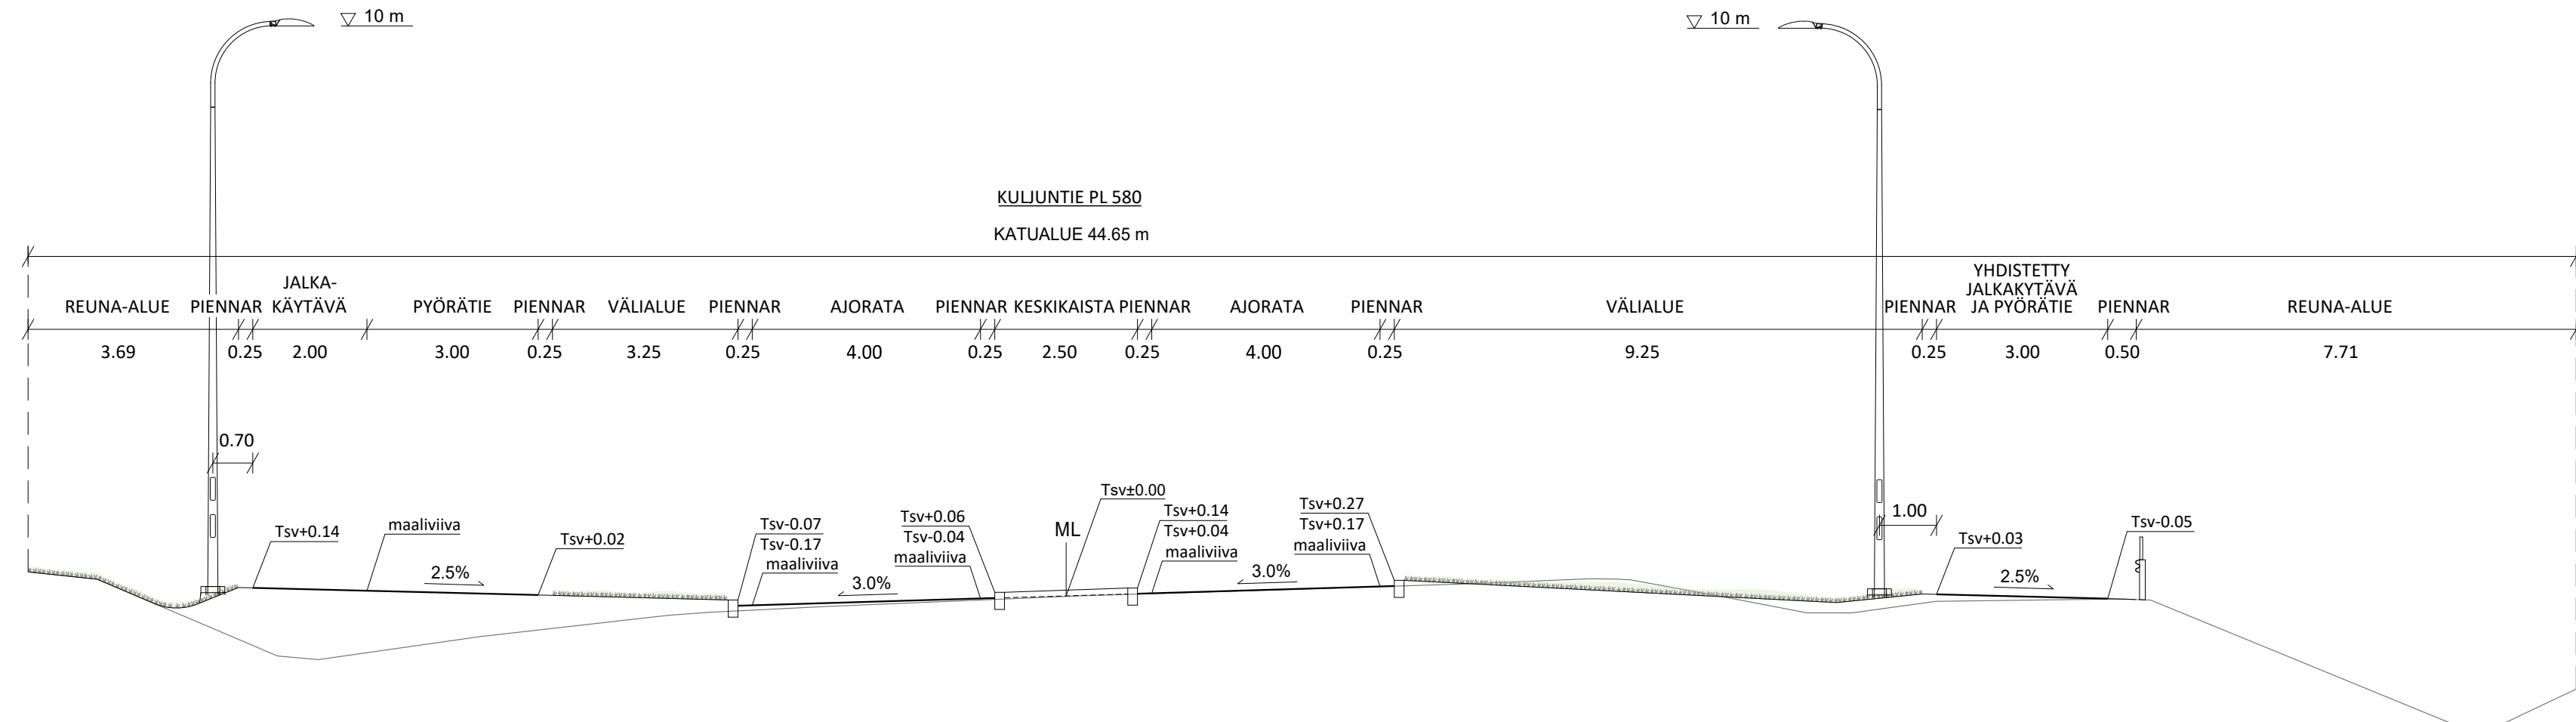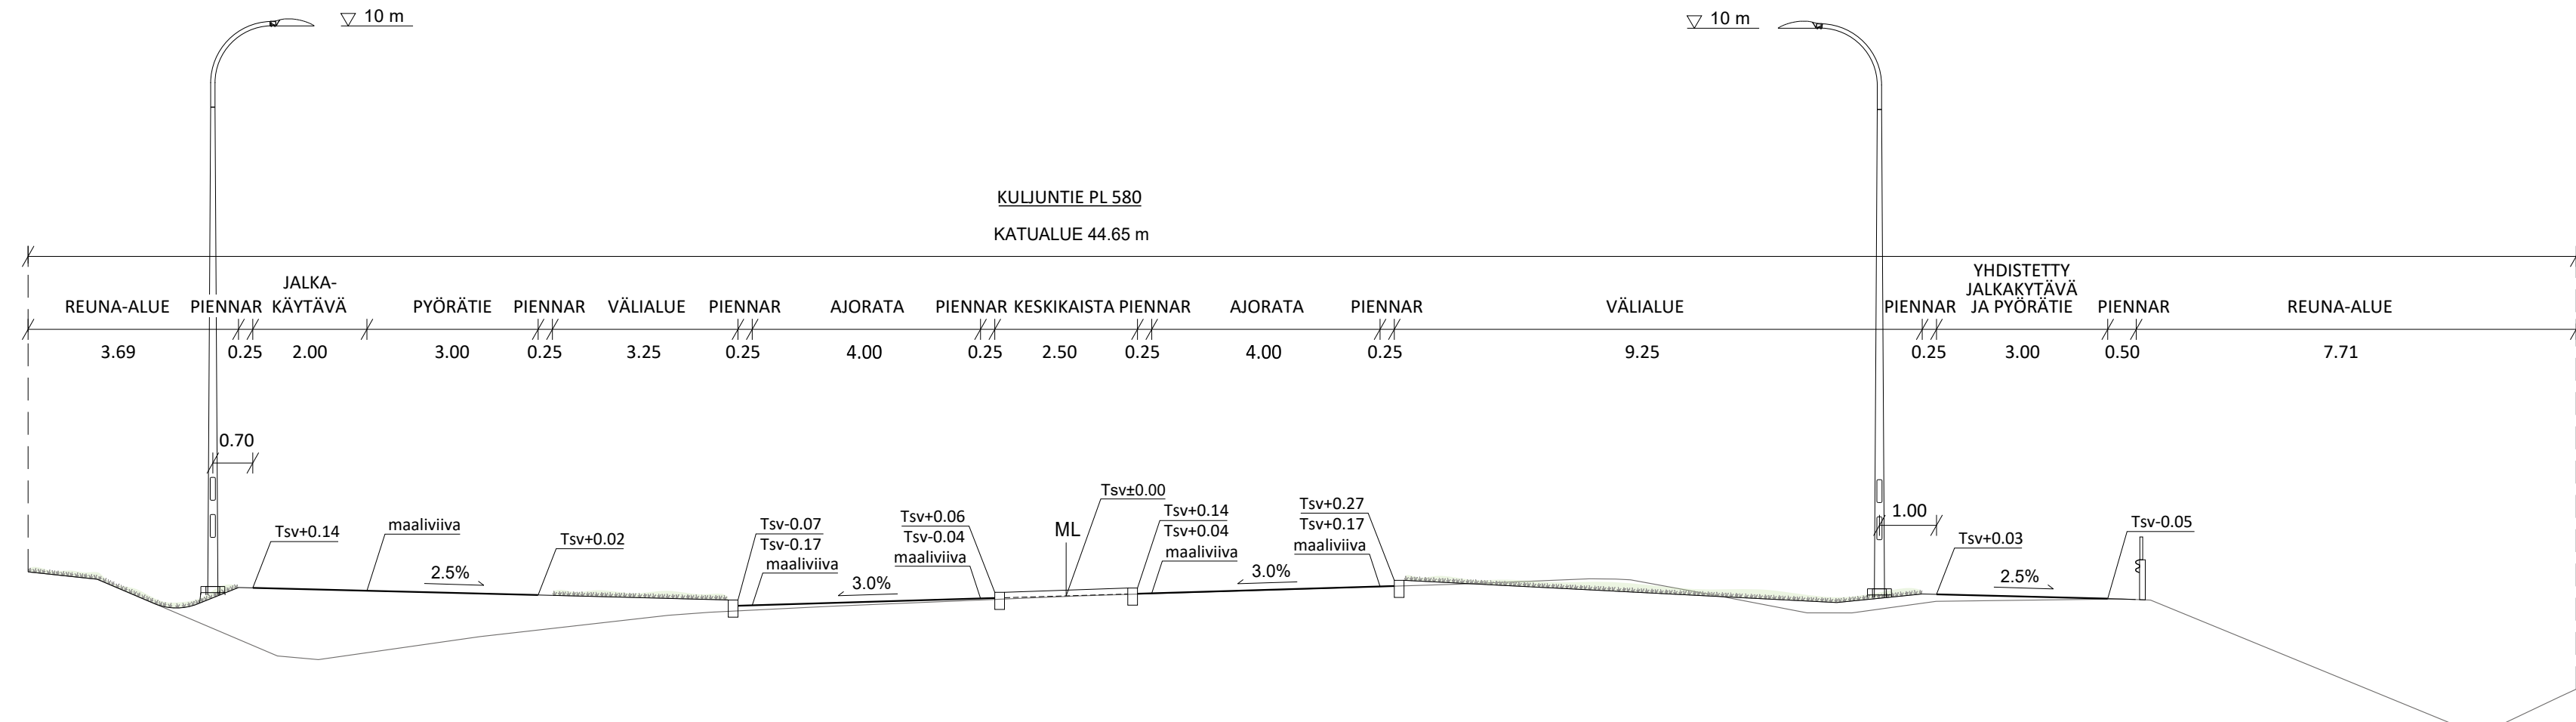

hyv. 6.2.2023 infrapäällikkö Tiina Pekkala

 LEMPÄÄLÄN KUNTA YHDYSKUNNAN PALVELUALUE		307009/201-1039	
SAIKAN ASEMAKAAVA-ALUE KULJUNTIE VÄLILLÄ SAIKANTIE - SARVIKKAANTIE (PLV 0-731) SARVIKKAANTIE PLV 0-68		_____ _____ _____ _____ _____ _____	
KATUSUUNNITELMA TYYPIPOIKKILEIKKAUKSET 1:100		PVM. 3.2.2023	
 Ramboll PL 718, Kansikatu 5B 33101 Tampere puh. 020 755 611 www.ramboll.fi		PIIRT. O. Suoniemi SUUNN. O. Suoniemi TARK. M. Turkki	KOORD.JÄRJ. ETRS-GK24 KORK.JÄRJ. N2000
		PIIR. N:O. K019	