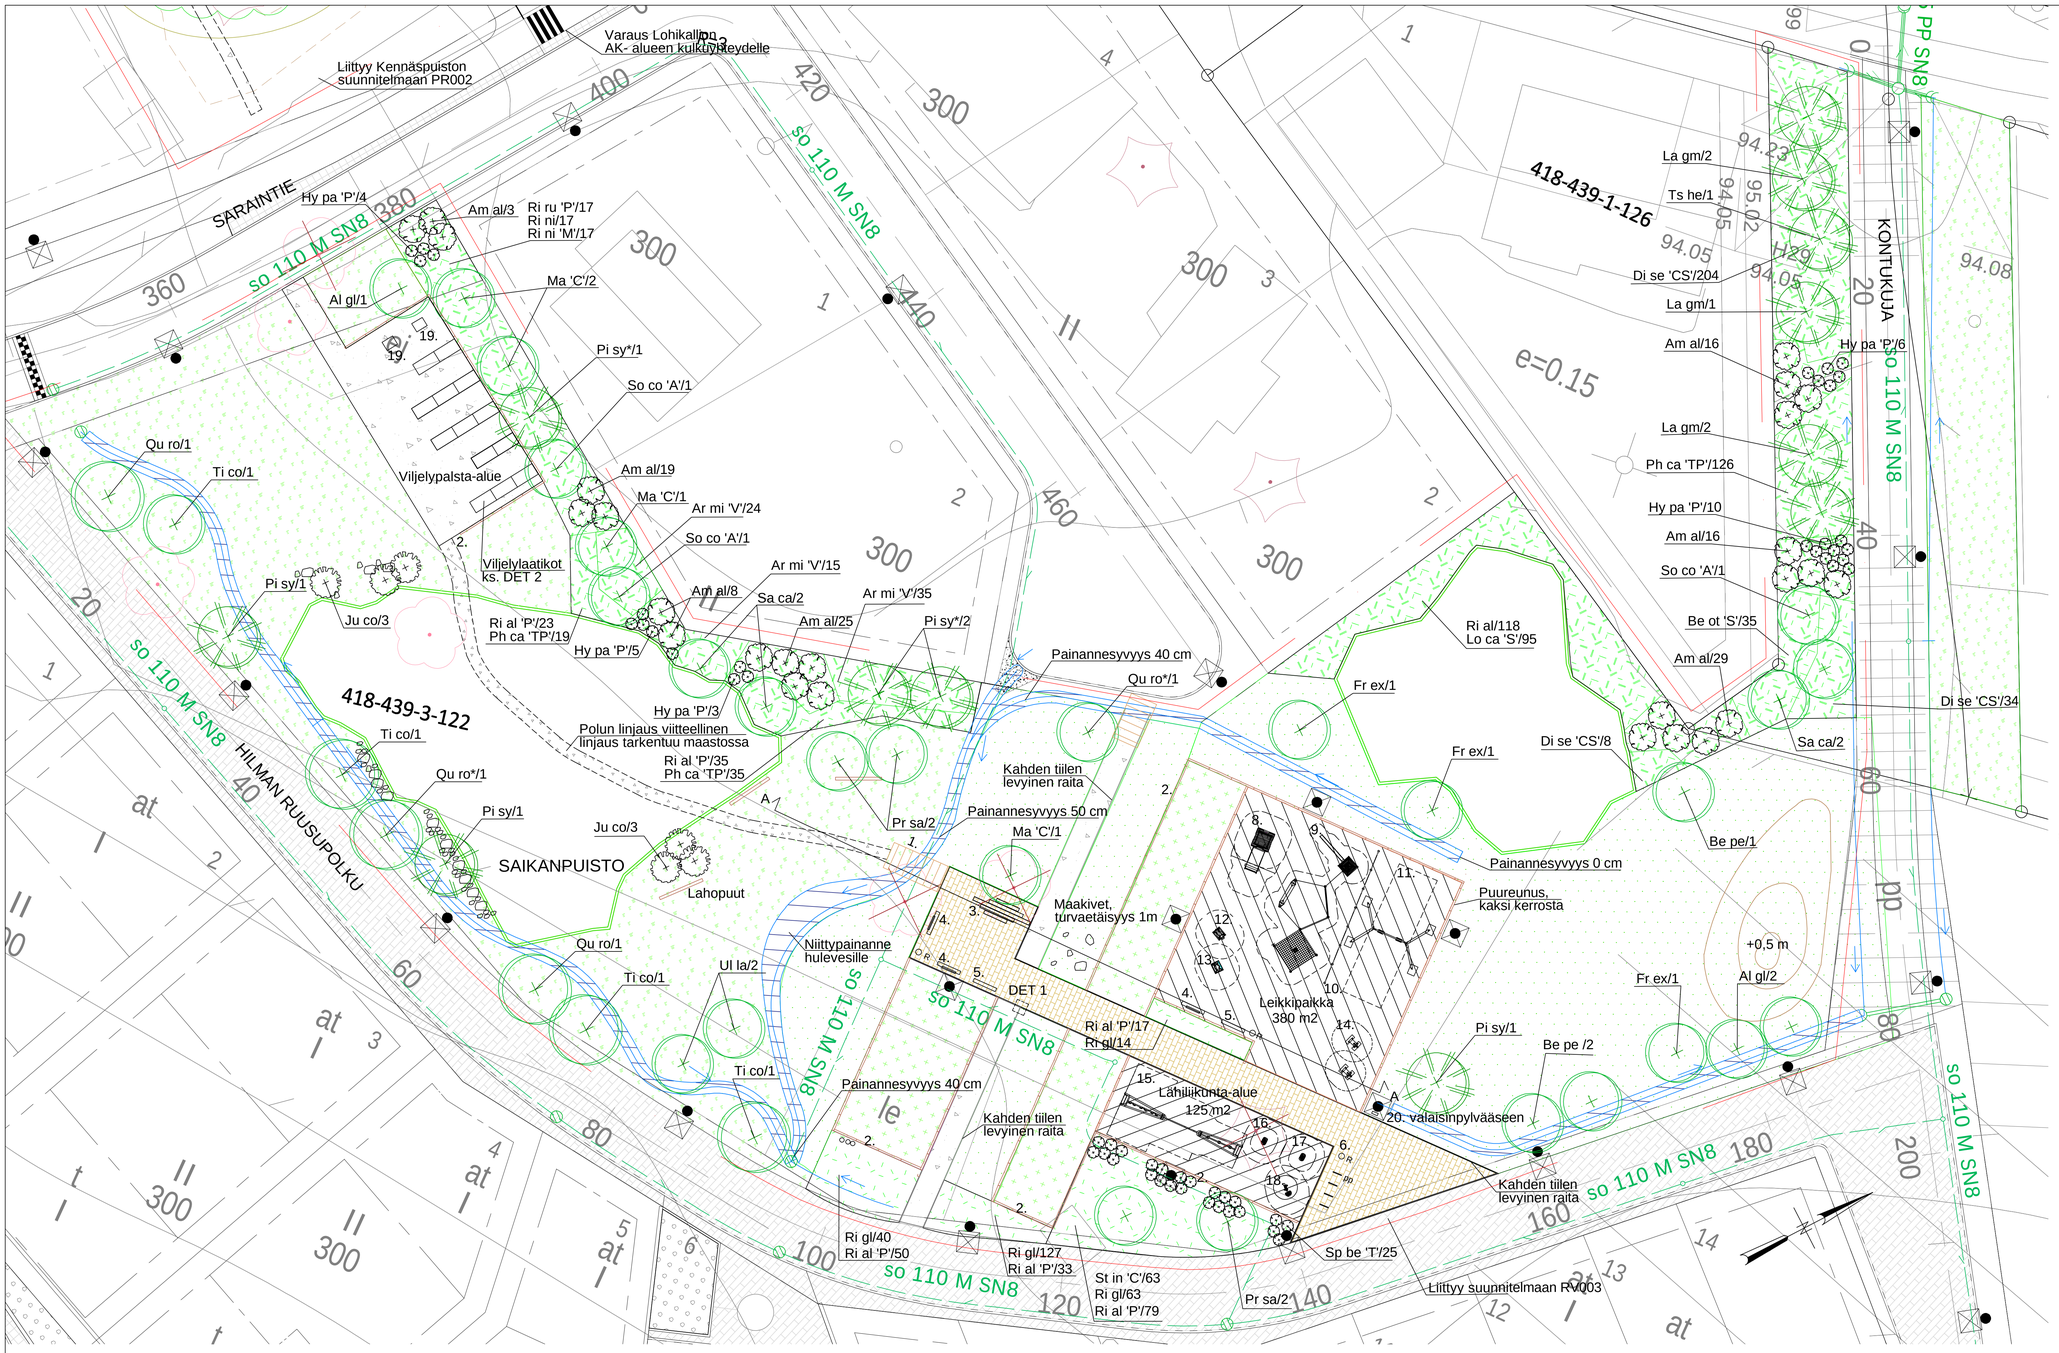

MERKINTÖJEN SELITYKSET

- N. 1m suunnittelualueen ulkopuolella oleva rajaviiva
- Poistettava lehtipuu
- Säilytettävä lehti- ja havupuu
- Istutettava lehti- ja havupuu -kasvualustasyvyys 80 cm, 3 m3/puu
- Istutettava pensas, kasvualustasyvyys 40 cm
- Säilytettävä ja kehitettävä metsikköalue, hoito erillisen hoitosuunnitelman mukaan
- Kivituhka, harmaa, raekoko #0...16
- Kylvettävä niitty B2/A2, Kuiva niitty siemenseos, Seikkutuote (200g/m2) -kasvualustan kerrosvahvuus 150 mm
- Kukkanurmi A2/R3 -kasvualustan kerrosvahvuus 200 mm
- Poimintaniitty, Kesäkukkaseos perhosille ja pörriäisille, Seikkutuote (200g/m2) -yksivuotisia kukkia poimittaviksi -kasvualustan kerrosvahvuus 150 mm
- Niittypainanne, Tuore niitty siemenseos, Seikkutuote (200g/m2) - kasvualustan kerrosvahvuus 150 mm
- Istutettava koristepensasalue -kasvualustan kerrosvahvuus 400 mm
- Istutettava korkea pensasalue -kasvualustan kerrosvahvuus 400 mm
- Pihatiili 200x85x65, Wienerberg -sävyt Sienna ja Basalt -tiililadonta
- Turvahake -kerrosvahvuus 400 mm
- Turva-alusta, korkkipäällyste, Leikkiturva Oy -kerrosvahvuus 140 mm
- Polku, murskeen #0...16 ja kuorikkeen seos -kerrosvahvuus 200 mm
- Puureunus 200x15x14 cm
- Roska-astia, tilavuus 60l, RAL 9007
- Maakivi, koko 300-500 mm, upotetaan 1/2 korkeudestaan maahan, ks. työselostus
- Pyöräteline, ks. kalusteluettelo
- Viljelylaatikko, ks. detalji 3
- Salaojaputki 110 M sns

DETALJI 1
Viljelylaatikon rakennusperiaate 1:50

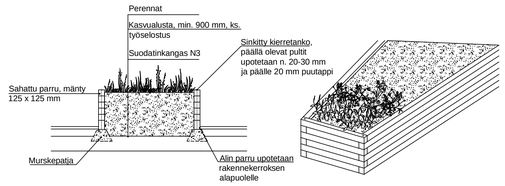

DETALJI 3
Pihatiilen ladontaperiaate 1:20

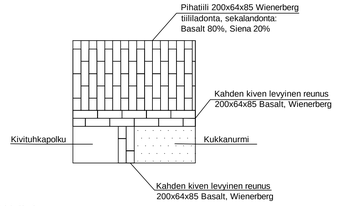

DETALJI 4
Siltarakenne periaatepiirros 1:20

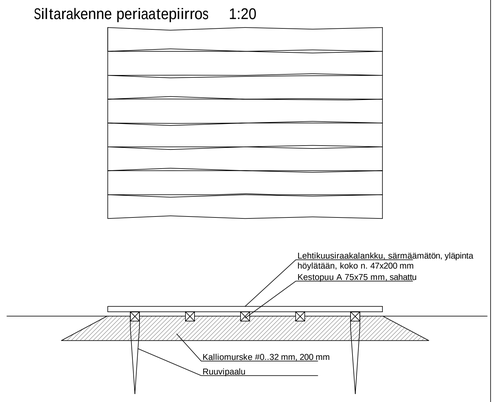

LEIKKAUS A-A
1:100

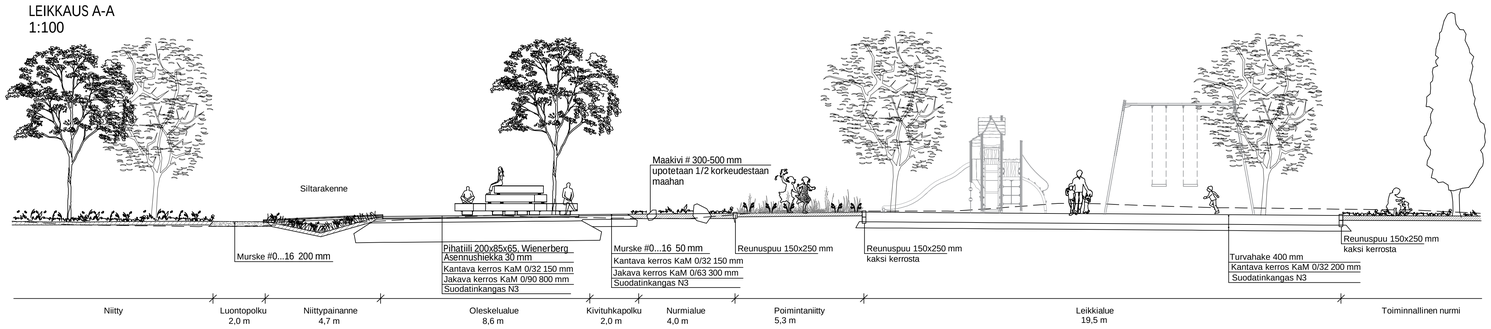

Tunnus	Nimi	Istutus et. (cm)	kpl/m2	Taimikoko (rym/cm)	Yhteensä (kpl)
Havupensaat					
Ju co	Juniper communis, kotikataja	-	-	40-50	6
Lehtipensaat					
Sp be 'T'	Spiraea betulifolia 'Tor', koivuangervo	65 cm	2,5	50-70	25
St in 'C'	Stephanandra incisa 'Crispa', seppelvarpu	70 cm	2	30-50	63
Ri al	Ribes alpinum, taikinamarja	65 cm	2,5	30-50	118
Ri al 'P'	Ribes alpinum 'Pumilum', pikkutaikinamarja	65 cm	2,5	30-50	170
Ri gl	Ribes glandulosum, lamoherukka	70 cm	2	15-30	244
Ri ru	Ribes rubrum, punaherukka	100 cm	1	50-70	17
Ri ni	Ribes nigrum 'Öjebyn', mustaherukka	100 cm	1	50-70	17
Ri ni 'M'	Ribes nigrum 'Mikkeli', mustaherukka	100 cm	1	50-70	17
Ph ca 'TP'	Physocarpus capitatus 'Tilden Park', lamoheisiangervo	70 cm	2	30-50	180
Ar mi 'V'	Aronia mitchurinii 'Viking', marja-aronia	100 cm	1	30-50	74
Di se 'CS'	Diervilla sessilifolia Cool Splash, rusovuohenkuusama	80 cm	1,5	50-70	245
Lo ca 'S'	Lonicera caerulea var. kamtschatica 'Sinoglaska', makeasinikuusama	100 cm	1	50-70	95
Am al	Amelanchier alnifolia, marjatuomipihlaja	100 cm	1	50-70	116
Be ot 'S'	Berberis x ottawensis 'Superba', hurmehappomarja	100 cm	1	50-70	35
Hy pa 'P'	Hydrangea paniculata 'Praecox', kuutamohortensia	80 cm	1,5	50-70	28

Kylvettävä niitty B2/A2 1 969 m2

Kuiva niitty (+ suojaheinä) siemenseos, Seikkutuote (200g/m2)

Centaurea jacea, ahdekaunokki
Rumex acetosella, ahosuolaheinä
Anthemis tinctoria, keltasauramo
Dianthus deltoides, ketoneilikka
Campanula rotundifolia, kissankello
Lychnis viscaria, mäkitervakko
Pilosella aurantiaca, oranssikeltano
Campanula glomerata, peurankello
Potentilla recta, pystyhanhikki
Leucanthemum vulgare, päivänkakkara
Knautia arvensis, ruusuruoho
Achillea millefolium, siankärsämö
Hypericum maculatum, särmäkuisma
Verbascum thapsus, ukontulikukka

Suojaheinä
Festuca ovina, lampaannata

Kukkanurmi 1 470 m2

Nurmikon siemenseos 70%, kukkivat lajit 30%

Thymus serpyllum, kangasajuruoho	14%
Bellis perennis, kaunokainen	14%
Prunella vulgaris, niittyhumala	14%
Veronica chamaedrys, nurmitädyke	14%
Trifolium repens, valkoapila	14%
Ficaria verna, mukulaleinikki	14%
Achillea millefolium, siankärsämö	14%
Scilla siberica, sinililja	200 kpl

-20 kpl ryhmiin täyttökumpareen luiskiin

Niittypainanne B2/A2 55 m2

Tuore niitty (+ suojaheinä) siemenseos, Seikkutuote (200g/m2)

Stellaria graminea, heinättähtimö
Campanula persicifolia, kurjenkello
Geum urbanum, kyläkellukka
Lychnis flos-cuculi, käenkukka
Ranunculus acris, niittyleinikki
Silene vulgaris, niittykohokki
Silene dioica, puna-ailakki
Succisa pratensis, purtojuuri
Leucanthemum vulgare, päivänkakkara
Lysimachia vulgaris, ranta-alpi
Lythrum salicaria, rantakukka
Veronica longifolia, rantatädyke
Valeriana officinalis, rohtovirmajuuri
Achillea millefolium, siankärsämö
Hypericum maculatum, särmäkuisma

Suojaheinä
Festuca ovina, lampaannata

Poimintaniitty 314 m2

Kesäkukkaseos perhosille ja pörriäisille, Seikkutuote (200g/m2)

Phacelia tanacetifolia, aitohunajakukka
Chrysanthemum segetum, keltapäivänkakkara
Gypsophila elegans, kesäharso
Cynoglossum amabile, kesälemmikki
Lavatera trimestris, kesämalvikki
Cosmos bipinnatus, kosmoskukka
Linum utitatissimum, kuitupellava
Papaver somniferum, oopiumunikko
Gilia leptantha, pallerokiurunkukka
Papaver somniferum, pioniunikko
Centaurea cyanus, ruiskaunokki
Papaver rhoeas, silkkiunikko
Agrostemma gracilis, siroaurankukka
Zinnia elegans, tsinnia

KALUSTELUETTELO

1. Siltarakenne 2 kpl
2. Puureunus; kotimainen massiivihirsi, hiilletään maakosketuksessa olevilta osiltaan, 150 mm x 250 mm, pituus n. 4 m. Kahden pöllin reunus 70 jm, yhden pöllin reunus 110 jm, viljelyalueen reunus 35 jm Viljelyalueen rajauksissa käytetään hiillettyä parrua (sama materiaali kuin viljelylaatikoissa ks. detaljikuva)
3. Penkki; Drifter Structures, DB-STR-H1-500-160-CT-UH, corten metalliosat, perustus valmistajan ohjeen mukaan, puuosat kierrätettyä puuta, Streetlife, 1 kpl
4. Penkki; Drifter Structures, puinen istuintaso, corten metalliosat, yksi palkki, selkänoja ja käsinoja keskellä, Streetlife, 3 kpl
5. Penkki; Drifter Structures, puinen istuintaso, selkänojaton ja käsinojaton, corten metalliosat, yksi palkki, pituus 2000 mm, Streetlife, 2 kpl
6. Roska-astia; tilavuus 60 l., väri RAL 7016, kiinteä perustus, Lappset CT100M, 3 kpl
7. Pyöräteline; Ground Base U, RAL 7016, uppoasennettava, BikeKeeper 8K4001U, 4 kpl
8. Monitoimiteline; Richter Hut Combination 2155, kyllästämätön lehtikuusi, asennus valmistajan ohjeen mukaan, putoamiskorkeus 1m, 1 kpl
9. Monitoimiteline; Richter Climbing Forest - tyyppi 1, kyllästämätön lehtikuusi, asennus valmistajan ohjeen mukaan, putoamiskorkeus 3m, 1 kpl
10. Juoksuesteaita; Robinia, korkeus 90 cm, pituus 1,80 m, köydet teräsvahvistettu, päällystetty polypropeenilla, Leikkiturva Oy, 7 kpl
11. Keinu; Richterin Extra High Twin special, kaksi keinua, korkeus 4,60 m, perustus valmistajan ohjeen mukaan, putoamiskorkeus 2 m, 1 kpl
12. Puinen eläinhahmo; Richter Horse, korkeus 1,15 m, perustus valmistajan ohjeen mukaan, putoamiskorkeus 1m, 1 kpl
13. Puinen eläinhahmo; Richter Pony, korkeus 0,95 m, perustus valmistajan ohjeen mukaan, putoamiskorkeus 0,60m, 1 kpl
14. Puinen eläinhahmo; Richter Wobbly Boar, korkeus 0,65 m, perustus valmistajan ohjeen mukaan, putoamiskorkeus 1m, 2 kpl
15. Monitoimiteline; Kompan FAZ-CUSTOM 741452, hiekansävy Sand RAL 1001, toiminnot: suspensioharjoittelu, vartalonkiierto ja nojapuut, leuanvetotanko, köysiristikko, putoamiskorkeus 2,86m, 1 kpl
16. Steppilauta, korkeus 40 cm, hiekansävy RAL1001 tukirunko hiiliterästä, pinta synteettistä syreenibutadeenikumia, syväperustus, Kompan, 1 kpl
17. Steppilauta, korkeus 60 cm, hiekansävy RAL 1001, tukirunko hiiliterästä, pinta synteettistä syreenibutadeenikumia, syväperustus, Kompan, 1 kpl
18. Kaupunkipyörä kosketusnäytöllinen, hiekansävy RAL 1001, syväperustus, Kompan, putoamiskorkeus 1m, 1kpl
19. Esteetön istutuspöytä; Ortofioriera istutuspöytä, mänty, metalliosat RAL 7016, kiinnitys betonijalustaan, Lappset EU6502, 2 kpl
20. Leikkipuiston infokyltti Kompan PAR3004, kiinnitys valaisinpylvääseen

KASVILUETTELO

Tunnus	Nimi	Istutus et. (cm)	kpl/m2	Taimikoko (rym/cm)	Yhteensä (kpl)
Lehtipuut					
Al gl	Alnus glutinosa, tervaleppä	-	-	10-12	3
Be pe	Betula pendula, rauduskoivu	-	-	16-18	3
Fr ex	Fraxinus excelsior, lehtosaarni	-	-	12-14	3
Qu ro	Quercus robur, metsätammi	-	-	16-18	2
Qu ro*	Quercus robur, metsätammi	-	-	14-16	2
So co 'A'	Sorbus commixta 'Aamu', japaninpihlaja	-	-	140-170	3
Ma 'C'	Malus 'Cowichan', purppuraomenapuu	-	-	10-12	4
Pr sa	Prunus sargentii, rusokirsikka	-	-	10-12	4
Ti co	Tilia cordata, metsälehmus	-	-	16-18	4
Ul la	Ulmus laevis, kynäjalava	-	-	16-18	2
Sa ca	Salix x caprea subsp. Caprea, raita	-	-	8-10	4
Havupuut					
La gm	Larix gmelinii v. japonica, kuriilienlehtikuusi	-	-	125-150	5
Pi sy	Pinus sylvestris, metsämänty	-	-	125-150	3
Pi sy*	Pinus sylvestris, metsämänty	-	-	100-125	3
Ts he	Tsuga heterophylla, lännenhemlokki	-	-	100-125	1

URAKKALASKENTAA VARTEN

LEMPÄÄLÄN KUNTA
YHDYSKUNNAN PALVELUALUE

SAIKAN ASEMAKAAVA-ALUE
SAIKANPUISTO

YLEISEN ALUEEN SUUNNITELMA
PUISTONRAKENNUSSUUNNITELMA 1:200

PVM. 14.4.2023

RAMBOLL
Ramboll
PL 718, Kansikatu 5B
33101 Tampere
puh. 020 755 611

PIIRT. P. Sutiso, R. Sipilä
SUUNN. P. Sutiso R. Sipilä, M. Rautajoki
TARK. Marko Tukki
KOORD.JÄRJ. ETRS-GK24
KORK.JÄRJ. N2000

PIIR. N:O PR001