


LEIKKAUS A-A 1:200

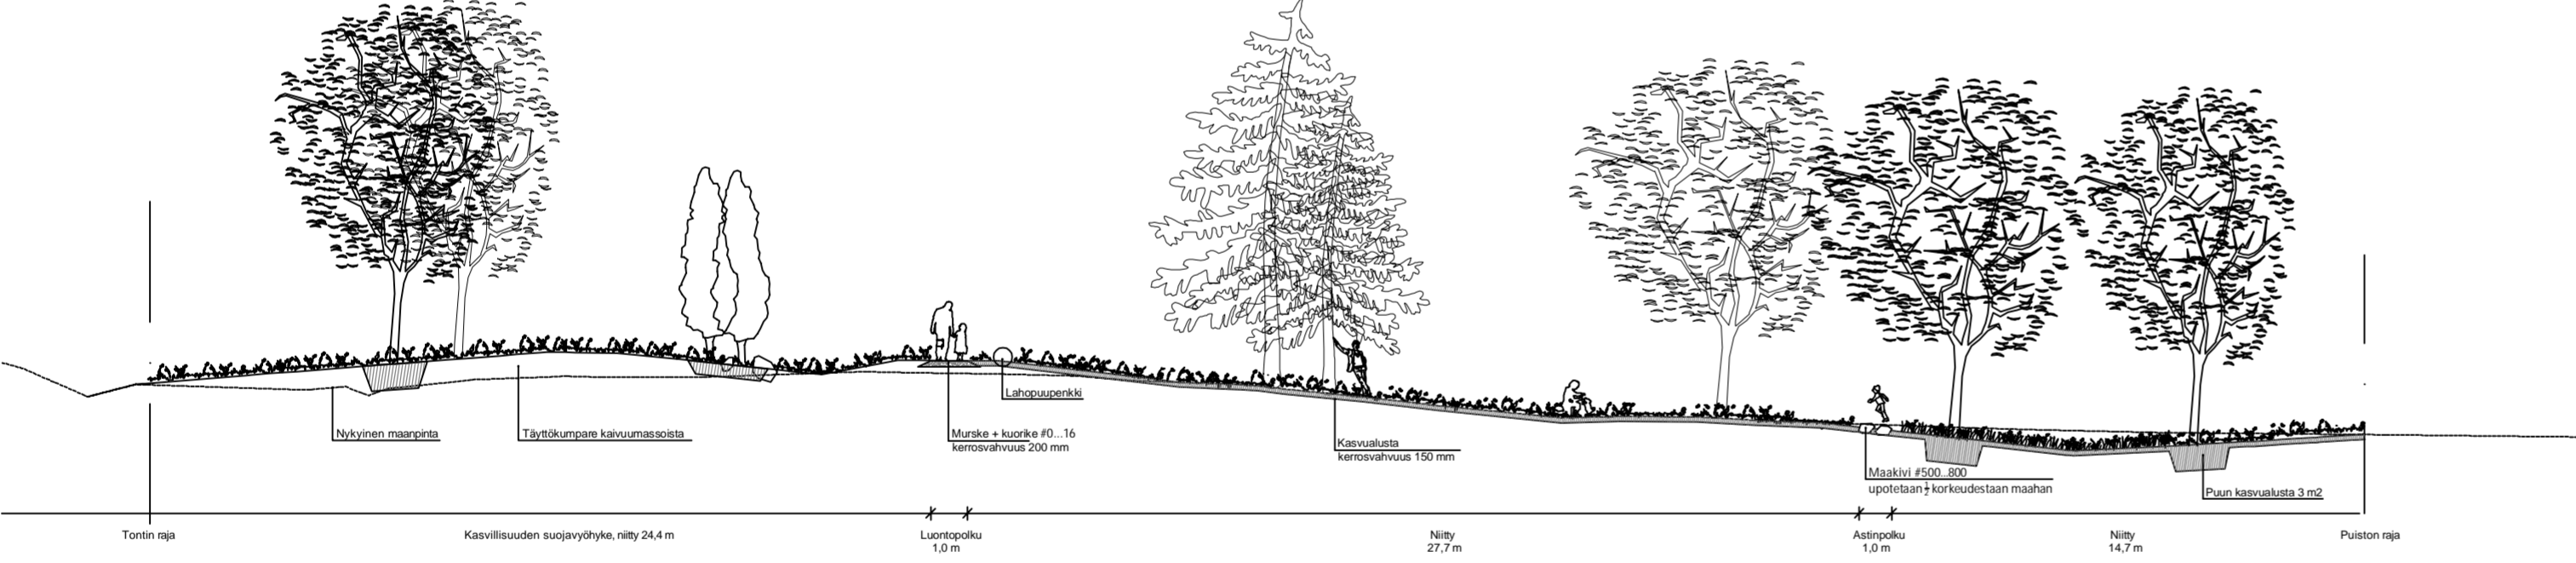

Tunnus	Nimi	Istutus et.	Taimikoko (rym/cm)	Yhteensä (kpl)
KASVILUETTELO				
Lehtipuut				
Al gl*	Alnus glutinosa, tervaleppä	-	10-12	3
Al gl	Alnus glutinosa, tervaleppä	-	14-16	5
He hy	Hedlundia hybrida, suomenpihlaja	-	10-12	2
Ju ai	Juglans ailanthifolia, japaninjalopahkinä	-	30-50	2
Qu el	Quercus ellipsoidalis, keskilännetammi	-	50-70	2
Qu ro*	Quercus robur, metsätammi	-	16-18	3
Qu ro	Quercus robur, metsätammi	-	18-20	4
Sa ca	Salix x caprea subsp. Caprea, raita	-	8-10	3
So co 'A'	Sorbus commixta 'Aamu', japaninpihlaja	-	140-170	2
Havupuut				
Ab ma	Abies mariesii, honsunpihta	-	100-125	4
Pi ab	Picea abies, metsäkuusi	-	125-150	3
Pi pe	Pinus peuce, makedonianmänty	-	100-125	4
Pi sy	Pinus sylvestris, metsämänty	-	100-125	5
Pensaat				
Fr al	Frangula alnus, korpipaatsama	-	40-60	6
Ju co	Juniper communis, kotikataja	-	40-50	16

Niitty B2/A2	Niitty B2/A2
-2810 m2: Kuiva niitty + Mansikka-apaja (+ suojaheina) siemenseokset, 50% + 50%	-2145 m2: Tuore niitty (+ suojaheina) siemenseos
Kuiva niitty siemenseos 50%, Seikkutuote Centaurea jacea, ahdekaunokki Rumex acetosella, ahosuolaheina Anthemis tinctoria, keltasauramo Dianthus deltooides, ketoneilikka Campanula rotundifolia, kissankello Lychnis viscaria, makitervakko Pinosella aurantiaca, oranssikeltano Campanula glomerata, peurankello Potentilla recta, pystyhanhikki Leucanthemum vulgare, päivänkakkara Knautia arvensis, ruusuoruho Achillea millefolium, siankärsämä Hypericum maculatum, särämäkuisma Verbascum thapsus, ukontulikukka	Tuore niitty siemenseos, Seikkutuote Phacelia tanacetifolia, aitoonajakukka Chrysanthemum segetum, keltapäivänkakkara Campanula patula, harakankello Stellaria graminea, heinätahtimo Campanula persicifolia, kurjenkello Geum urbanum, kyläkellukka Lychnis flos-cuculi, käenkukka Ranunculus acris, niittyleinikki Silene vulgaris, nurmikohokki Silene dioica, Puna-ailakki Succisa pratensis, purtojuuri Leucanthemum vulgare, päivänkakkara Lysimachia vulgaris, ranta-alpi Lythrum salicaria, rantakukka Veronica longifolia, rantatädyke Valeriana officinalis, rohtovirmajuuri Achillea millefolium, siankärsämä Hypericum maculatum, särämäkuisma
Mansikka-apaja siemenseos 50%, Seikkutuote Trifolium arvense, jänönapila Viola tricolor, keto-orvokki Fragaria vesca, ahomansikka Viola canina, aho-orvokki Sedum telephium, isomaksaruoho Galium verum, keltamatara Dianthus deltooides, ketoneilikka Campanula rotundifolia, kissankello Lychnis viscaria, makitervakko Silene nutans, nuokkukohokki Myosotis arvensis, peittolemmikki	Suojaheina Festuca ovina, lampaannata

KALUSTELUETTELO

- Hyönteishotelli Kuningatarmerhiläinen 250 x 235 cm, 1 kpl betoniperustus, Harviaala envire
- Lahopuupenkki, paikalta saatu, pituus 300 - 600 cm, 3 kpl

MERKINTÖJEN SELITYKSET

- N. 1m suunnittelualueen ulkopuolella oleva rajaviiva
- Poistettava puu
- Säilytettävä lehti- ja havupuu
- Istutettava lehti- ja havupuu - kasvuulustavahvuus 800 mm
- Istutettava havupensas - kasvuulustavahvuus 400 mm
- Säilytettävä ja kehitettävä metsikköalue
- Polku, murske #0...16 -kerrosvahvuus 50 mm
- Kylvettävä niitty B2/A2 -Seikkutuote Tuore niitty (+suojaheina) siemenseos (200g/m2) -kasvuulustan kerrosvahvuus 150mm
- Kylvettävä niitty B2/A2 -Seikkutuote Kuiva niitty + Mansikka-apaja (+suojaheina) siemenseos (200g/m2) -kylvetään perusmaahan
- Nykyinen tuore niitty
- Niittypainanne (tuore niitty + suojaheina)
- Polku, murskeen #0...16 ja kuorikkeen seos -kerrosvahvuus 200 mm
- Maakivi, koko #500-800, upotetaan 1/3 korkeudestaan maahan, ks. työselustus
- Suunniteltu hulevesikaivo
- Salaojaputki 110 M sns
- Rumpuputki 315 M SN8

URAKKALASKENTAA VARTEN

LEMPÄÄLÄN KUNTA
YHDYSKUNNAN PALVELUALUE

SAIKAN ASEMAKAAVA-ALUE
KENNÄSPUISTO

YLEISEN ALUEEN SUUNNITELMA
PUISTONRAKENNUSSUUNNITELMA 1:500

RAMBOLL Ramboll PL 718, Kansikatu 5B 33101 Tampere puh. 020 755 611

PIIRT. P. Sutillo R. Sipilä SUUNN. P. Sutillo R. Sipilä M. Baulajoki TARK. Marko Turkki

KOORD. JÄRJ. ETRS-GK24 KORK. JÄRJ. N2000

PVM. 14.4.2023
PIIR. N.O. PR002