

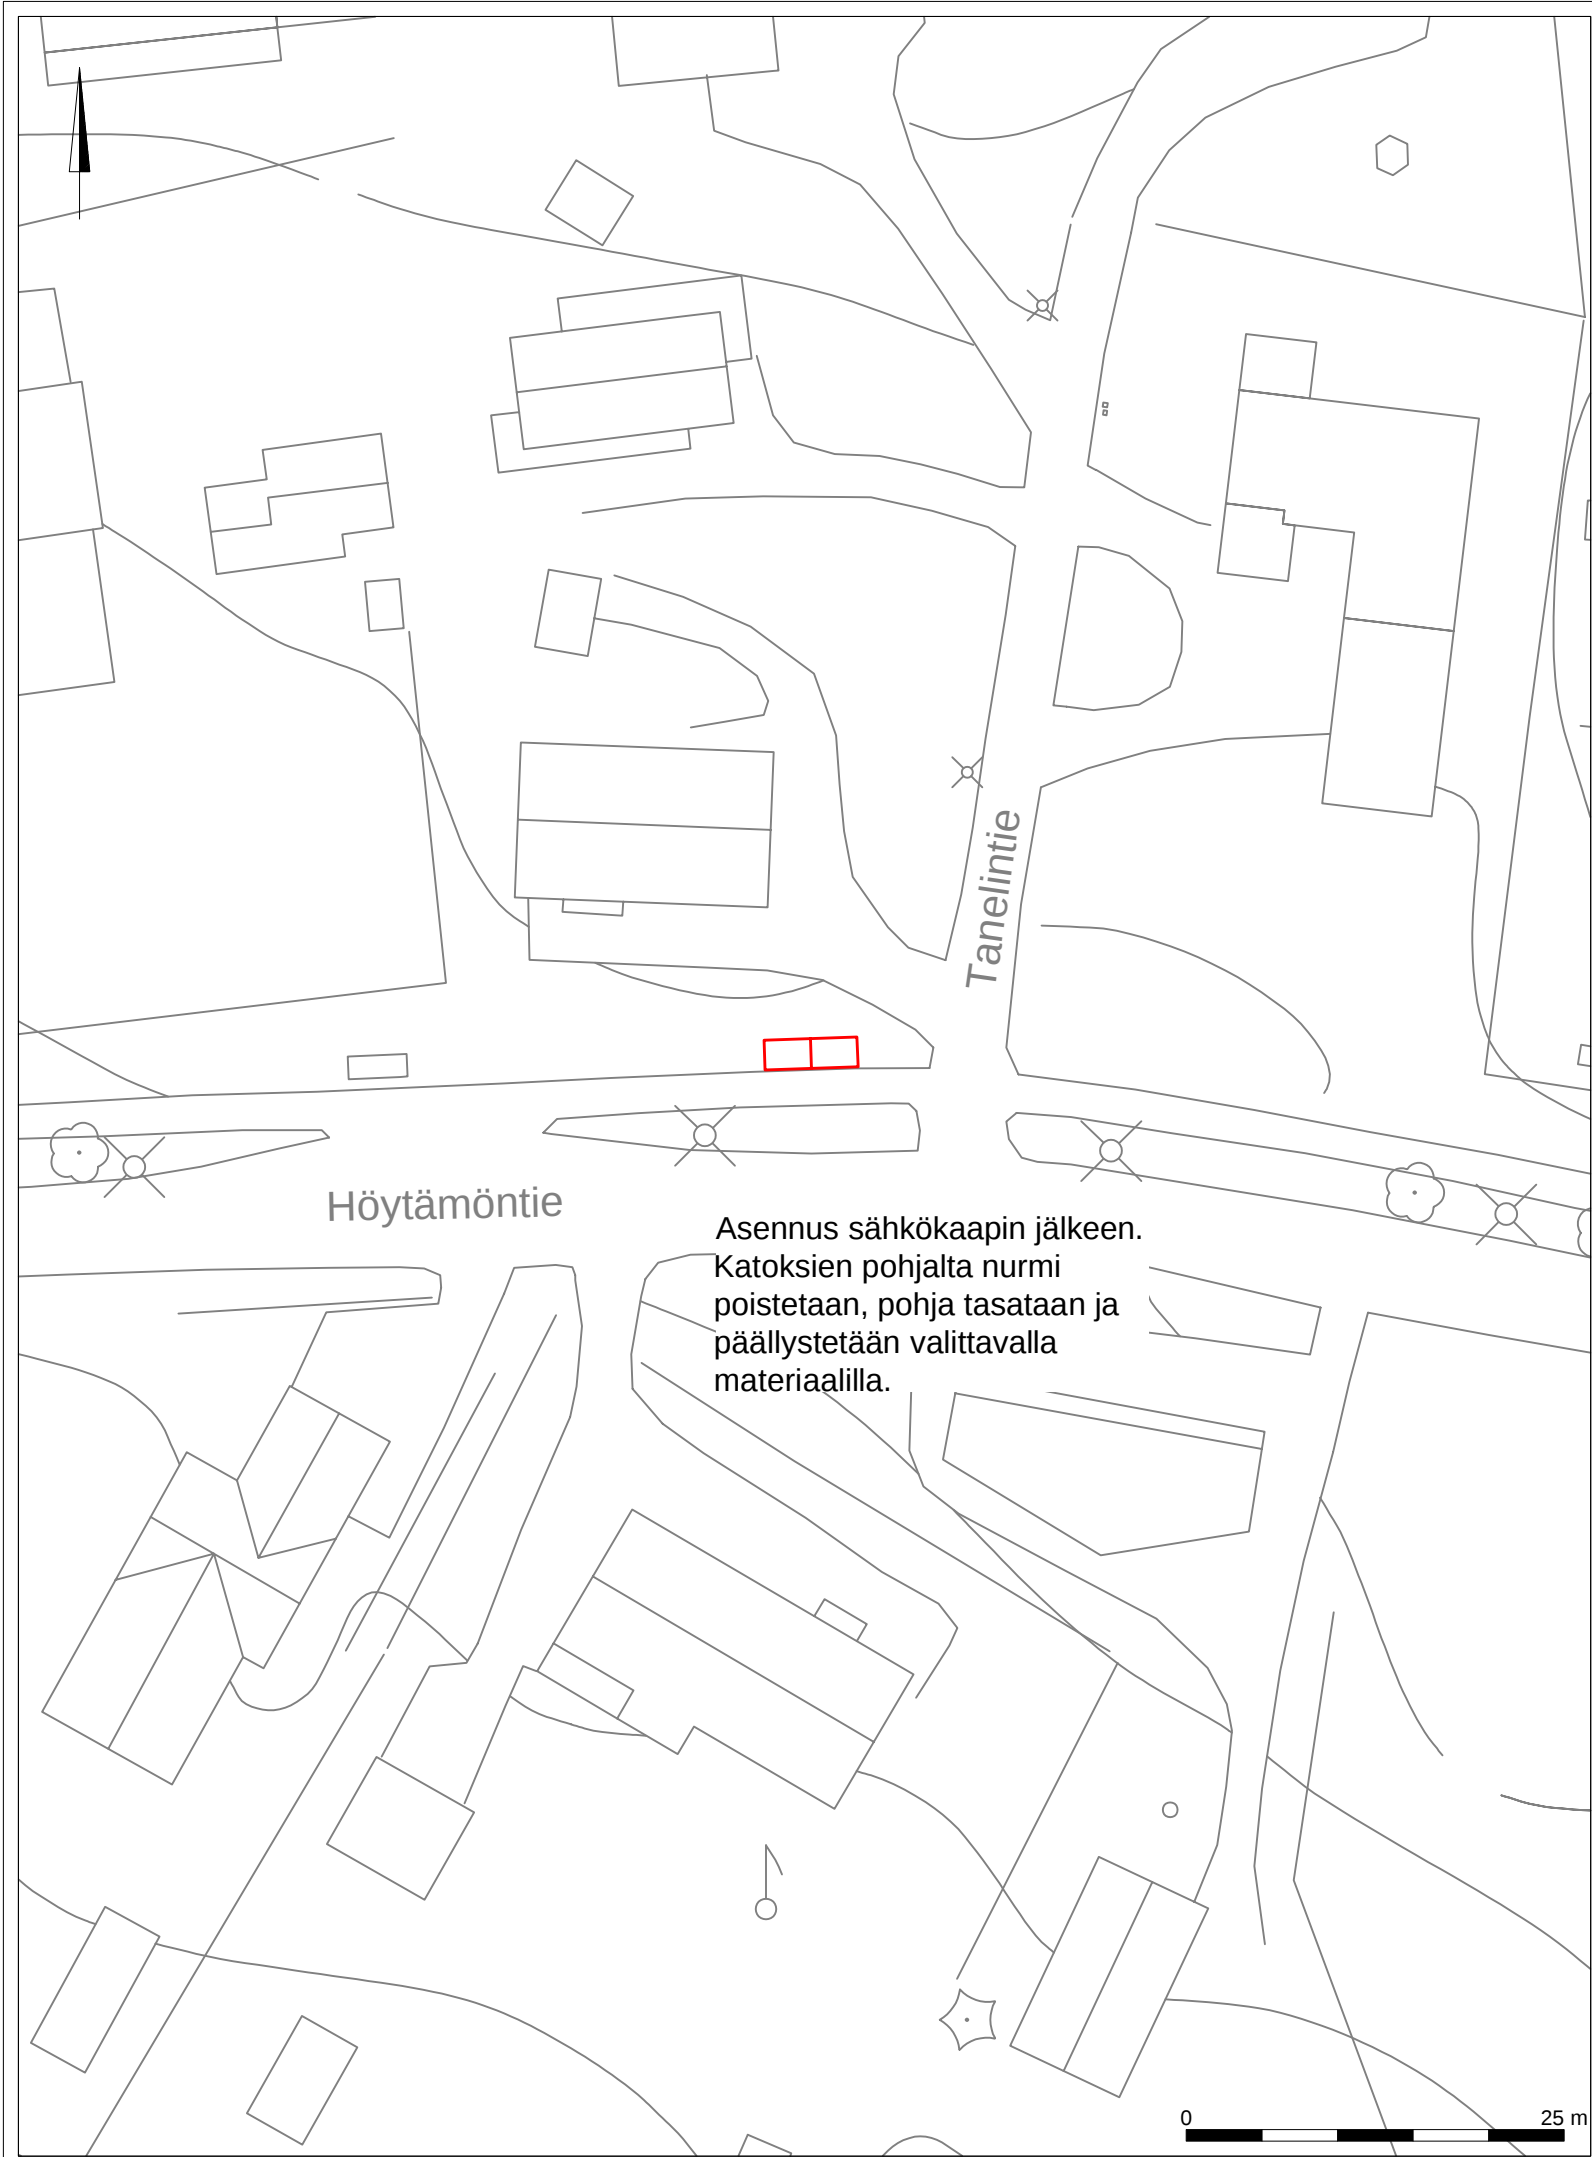


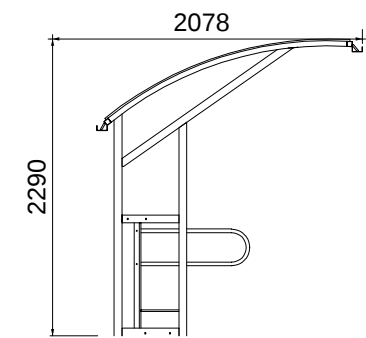

Finture, Liityntäpyöräpysäköintikatos

Tyypikuva 5 paikan katoksesta:

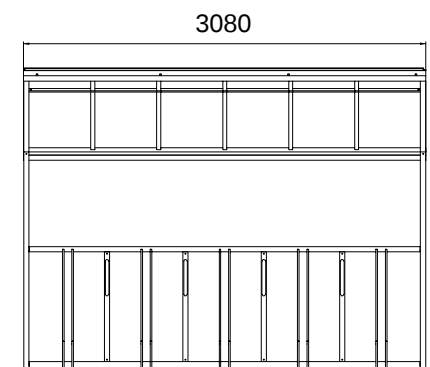


Paikkamäärä suunnitelmassa: 10 paikkaa

Katos voidaan pinta- tai uppoasentaa. Voidaan toteuttaa kivituhkalle, asfaltille tai kiveykselle.

Asennus sähkökaapin jälkeen.
Katoksien pohjalta nurmi
poistetaan, pohja tasataan ja
päällystetään valittavalla
materiaalilla.



Vastuutaho: Infrapalvelut

KOHTeen NIMI JA OSOITE		PIIRUSTUKSEN SISÄLTÖ		MITTAKAAVA	
Liityntäpyöräpysäköintipaikka		Pysäkkikohde: Taavetintie (7661)		1:500	
 Sweco Finland Oy Ilmalanportti 2 00240 Helsinki 020 739 3000	SUUNN. MHe	KOORDINAATTI- JA KORKEUSJÄRJESTELMÄ			
	TARK. ELe	ETRS-GK24			
	HYV. -	SUUNN.ALA	TYÖ N:O	PIIR N:O	MUUTOS
	16.12.2024	LKT			

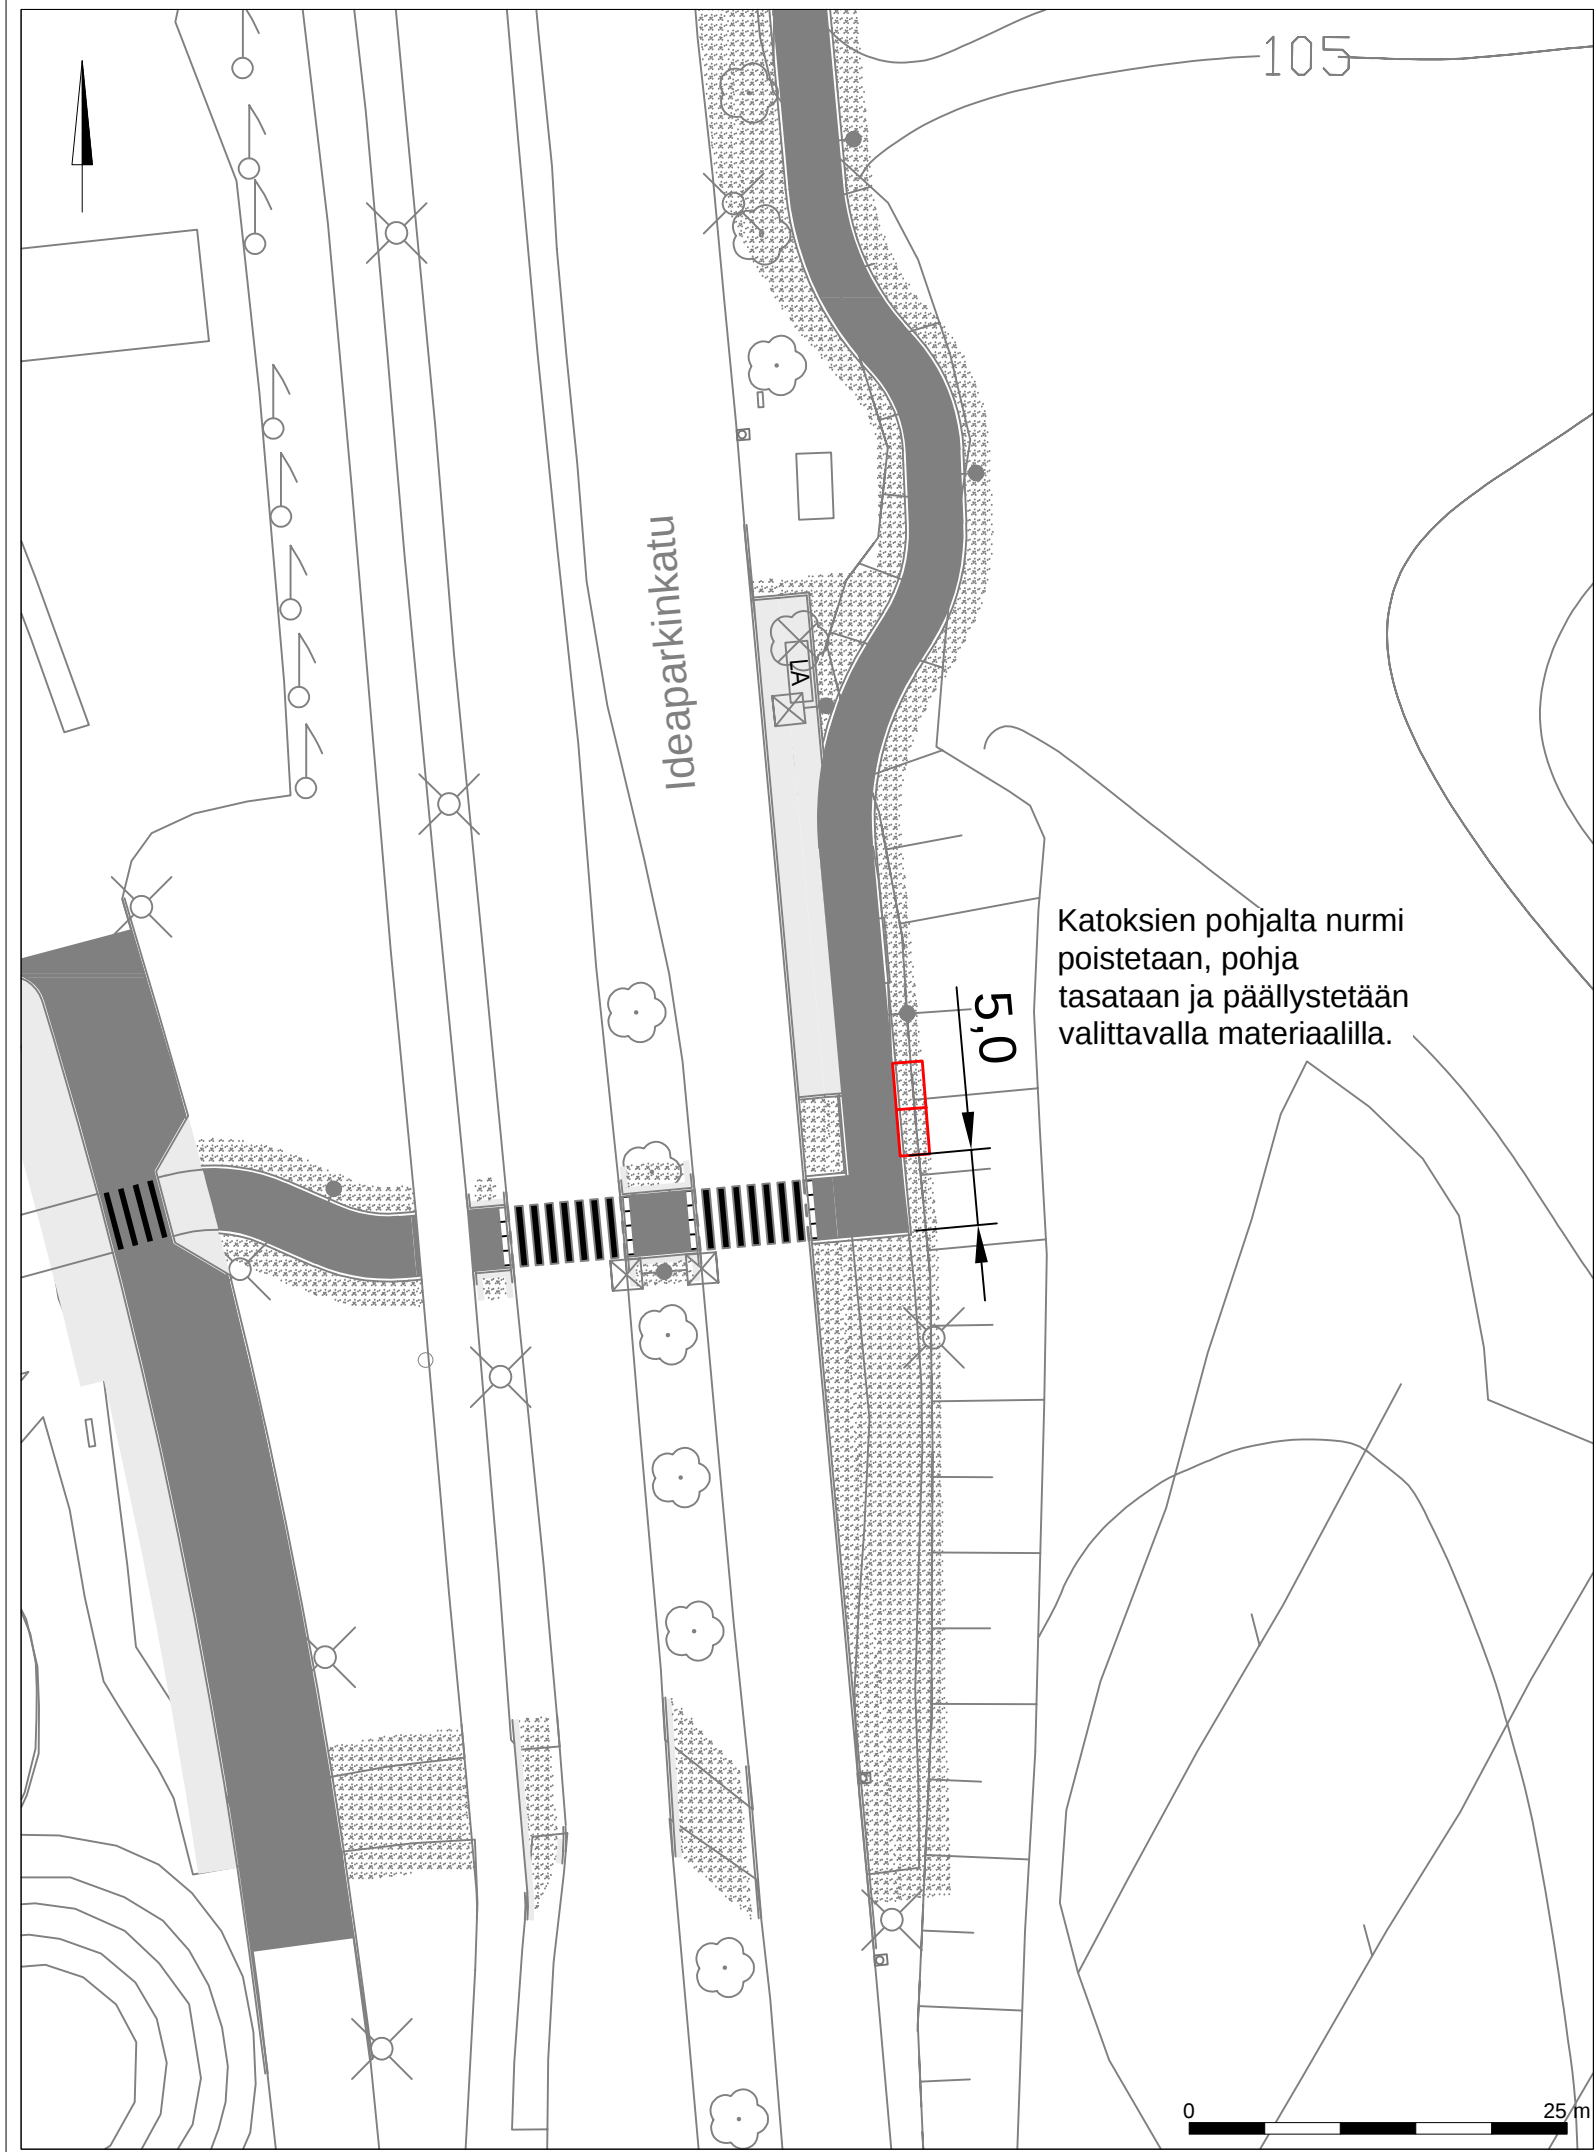

Finture, Liityntäpyöräpysäköintikatos

Tyypikuva 5 paikan katoksesta:

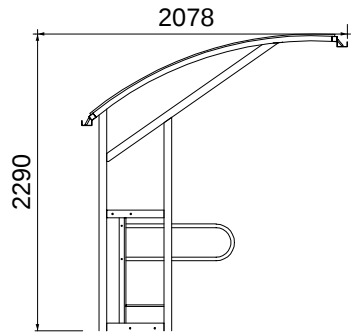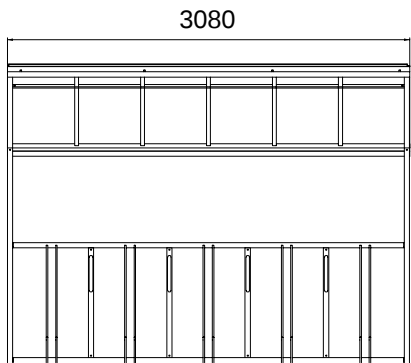


Paikkamäärä suunnitelmassa: 10 paikkaa

Katos voidaan pinta- tai uppoasentaa. Voidaan toteuttaa kivituhkalle, asfaltille tai kiveykselle.



Vastuutaho: Infrapalvelut

KOHTEEN NIMI JA OSOITE		PIIRUSTUKSEN SISÄLTÖ		MITTAKAAVA	
Liityntäpyöräpysäköintipaikka		Pysäkkikohde: Ideapark (7803)		1:500	
 Sweco Finland Oy Ilmalanportti 2 00240 Helsinki 020 739 3000	SUUNN. MHe	KOORDINAATTI- JA KORKEUSJÄRJESTELMÄ			
	TARK. ELe	ETRS-GK24			
	HYV. -	SUUNN.ALA	TYÖ N:O	PIIR N:O	MUUTOS
	16.12.2024	LKT			

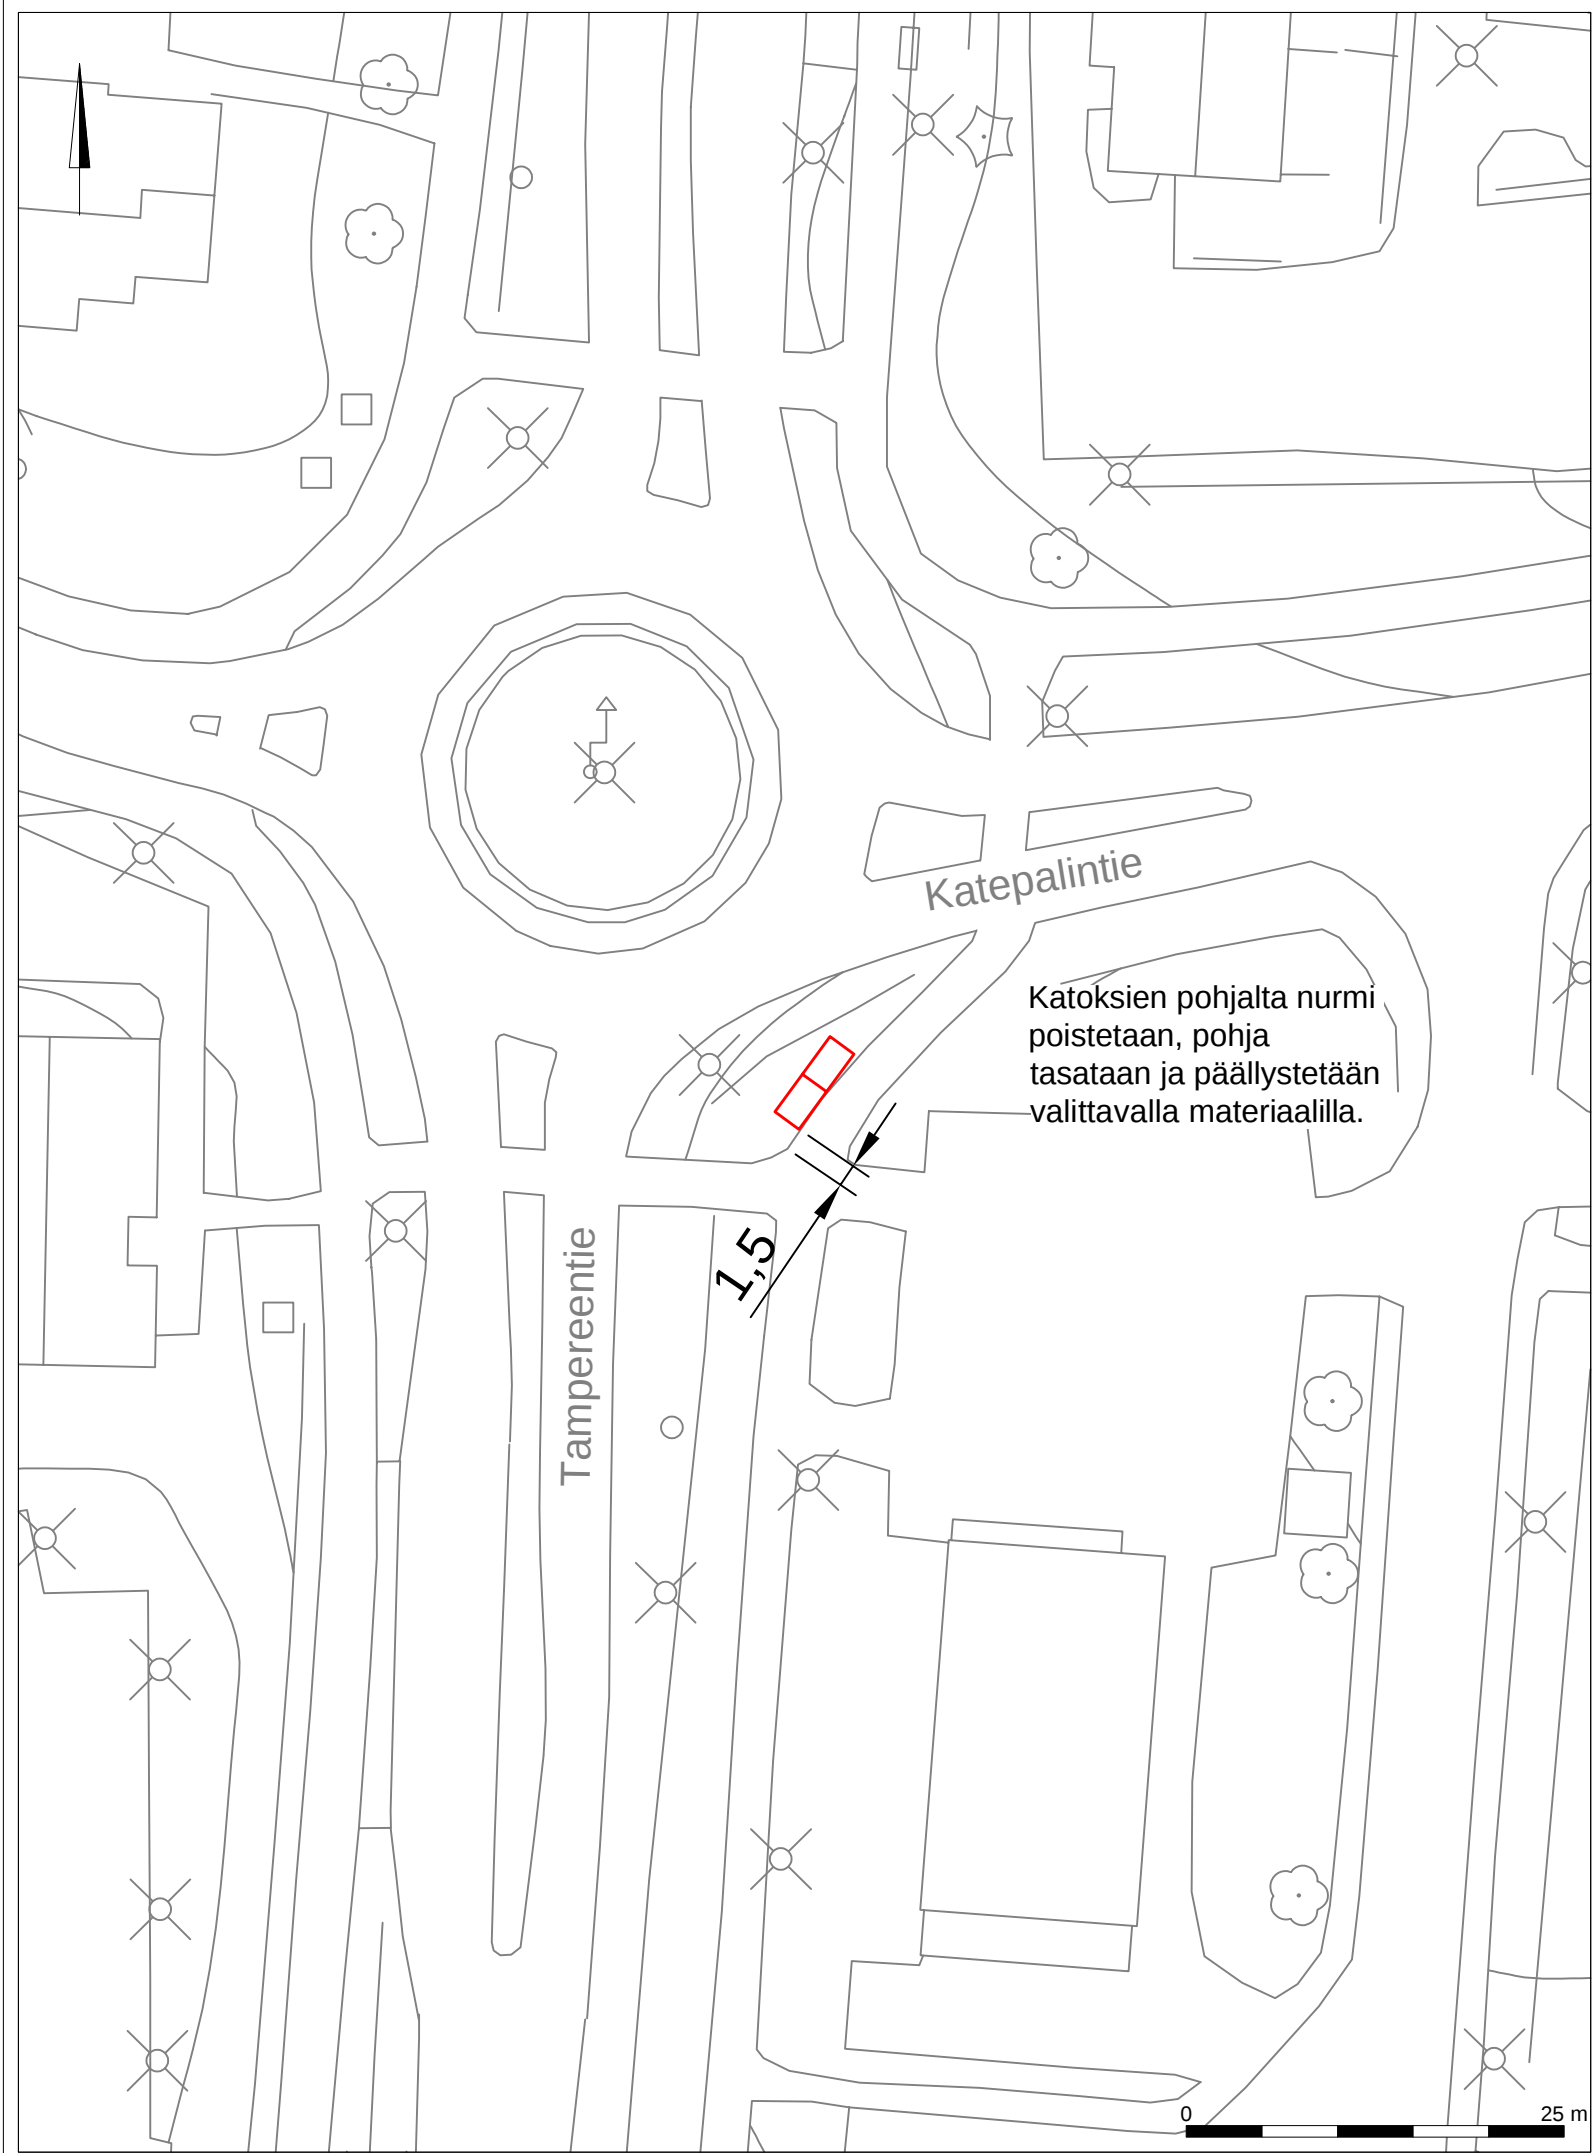

Finture, Liityntäpyöräpysäköintikatos

Tyypikuva 5 paikan katoksesta:

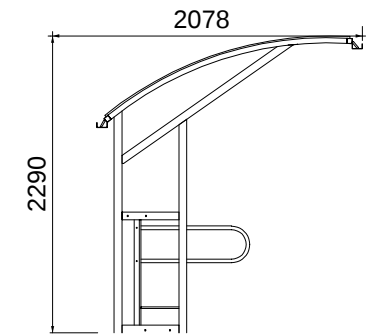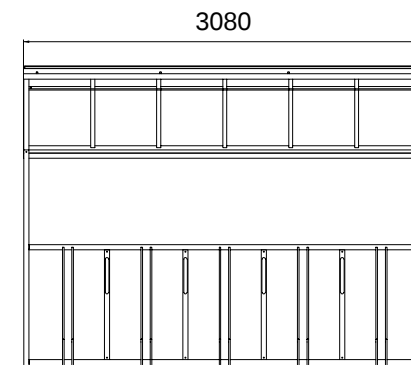


Paikkamäärä suunnitelmassa: 15 paikkaa

Katos voidaan pinta- tai uppoasentaa. Voidaan toteuttaa kivituhkalle, asfaltille tai kiveykselle.

Vastuutaho: Infrapalvelut


KOHTeen NIMI JA OSOITE		PIIRUSTUKSEN SISÄLTÖ		MITTAKAAVA		
Liityntäpyöräpysäköintipaikka		Pysäkkikohde: Majuslahti (7551)		1:500		
SWECO Sweco Finland Oy Ilmalanportti 2 00240 Helsinki 020 739 3000		SUUNN. MHe	KOORDINAATTI- JA KORKEUSJÄRJESTELMÄ			
		TARK. ELe	ETRS-GK24			
		HYV. -	SUUNN.ALA	TYÖ N:O	PIIR N:O	MUUTOS
		16.12.2024	LKT			

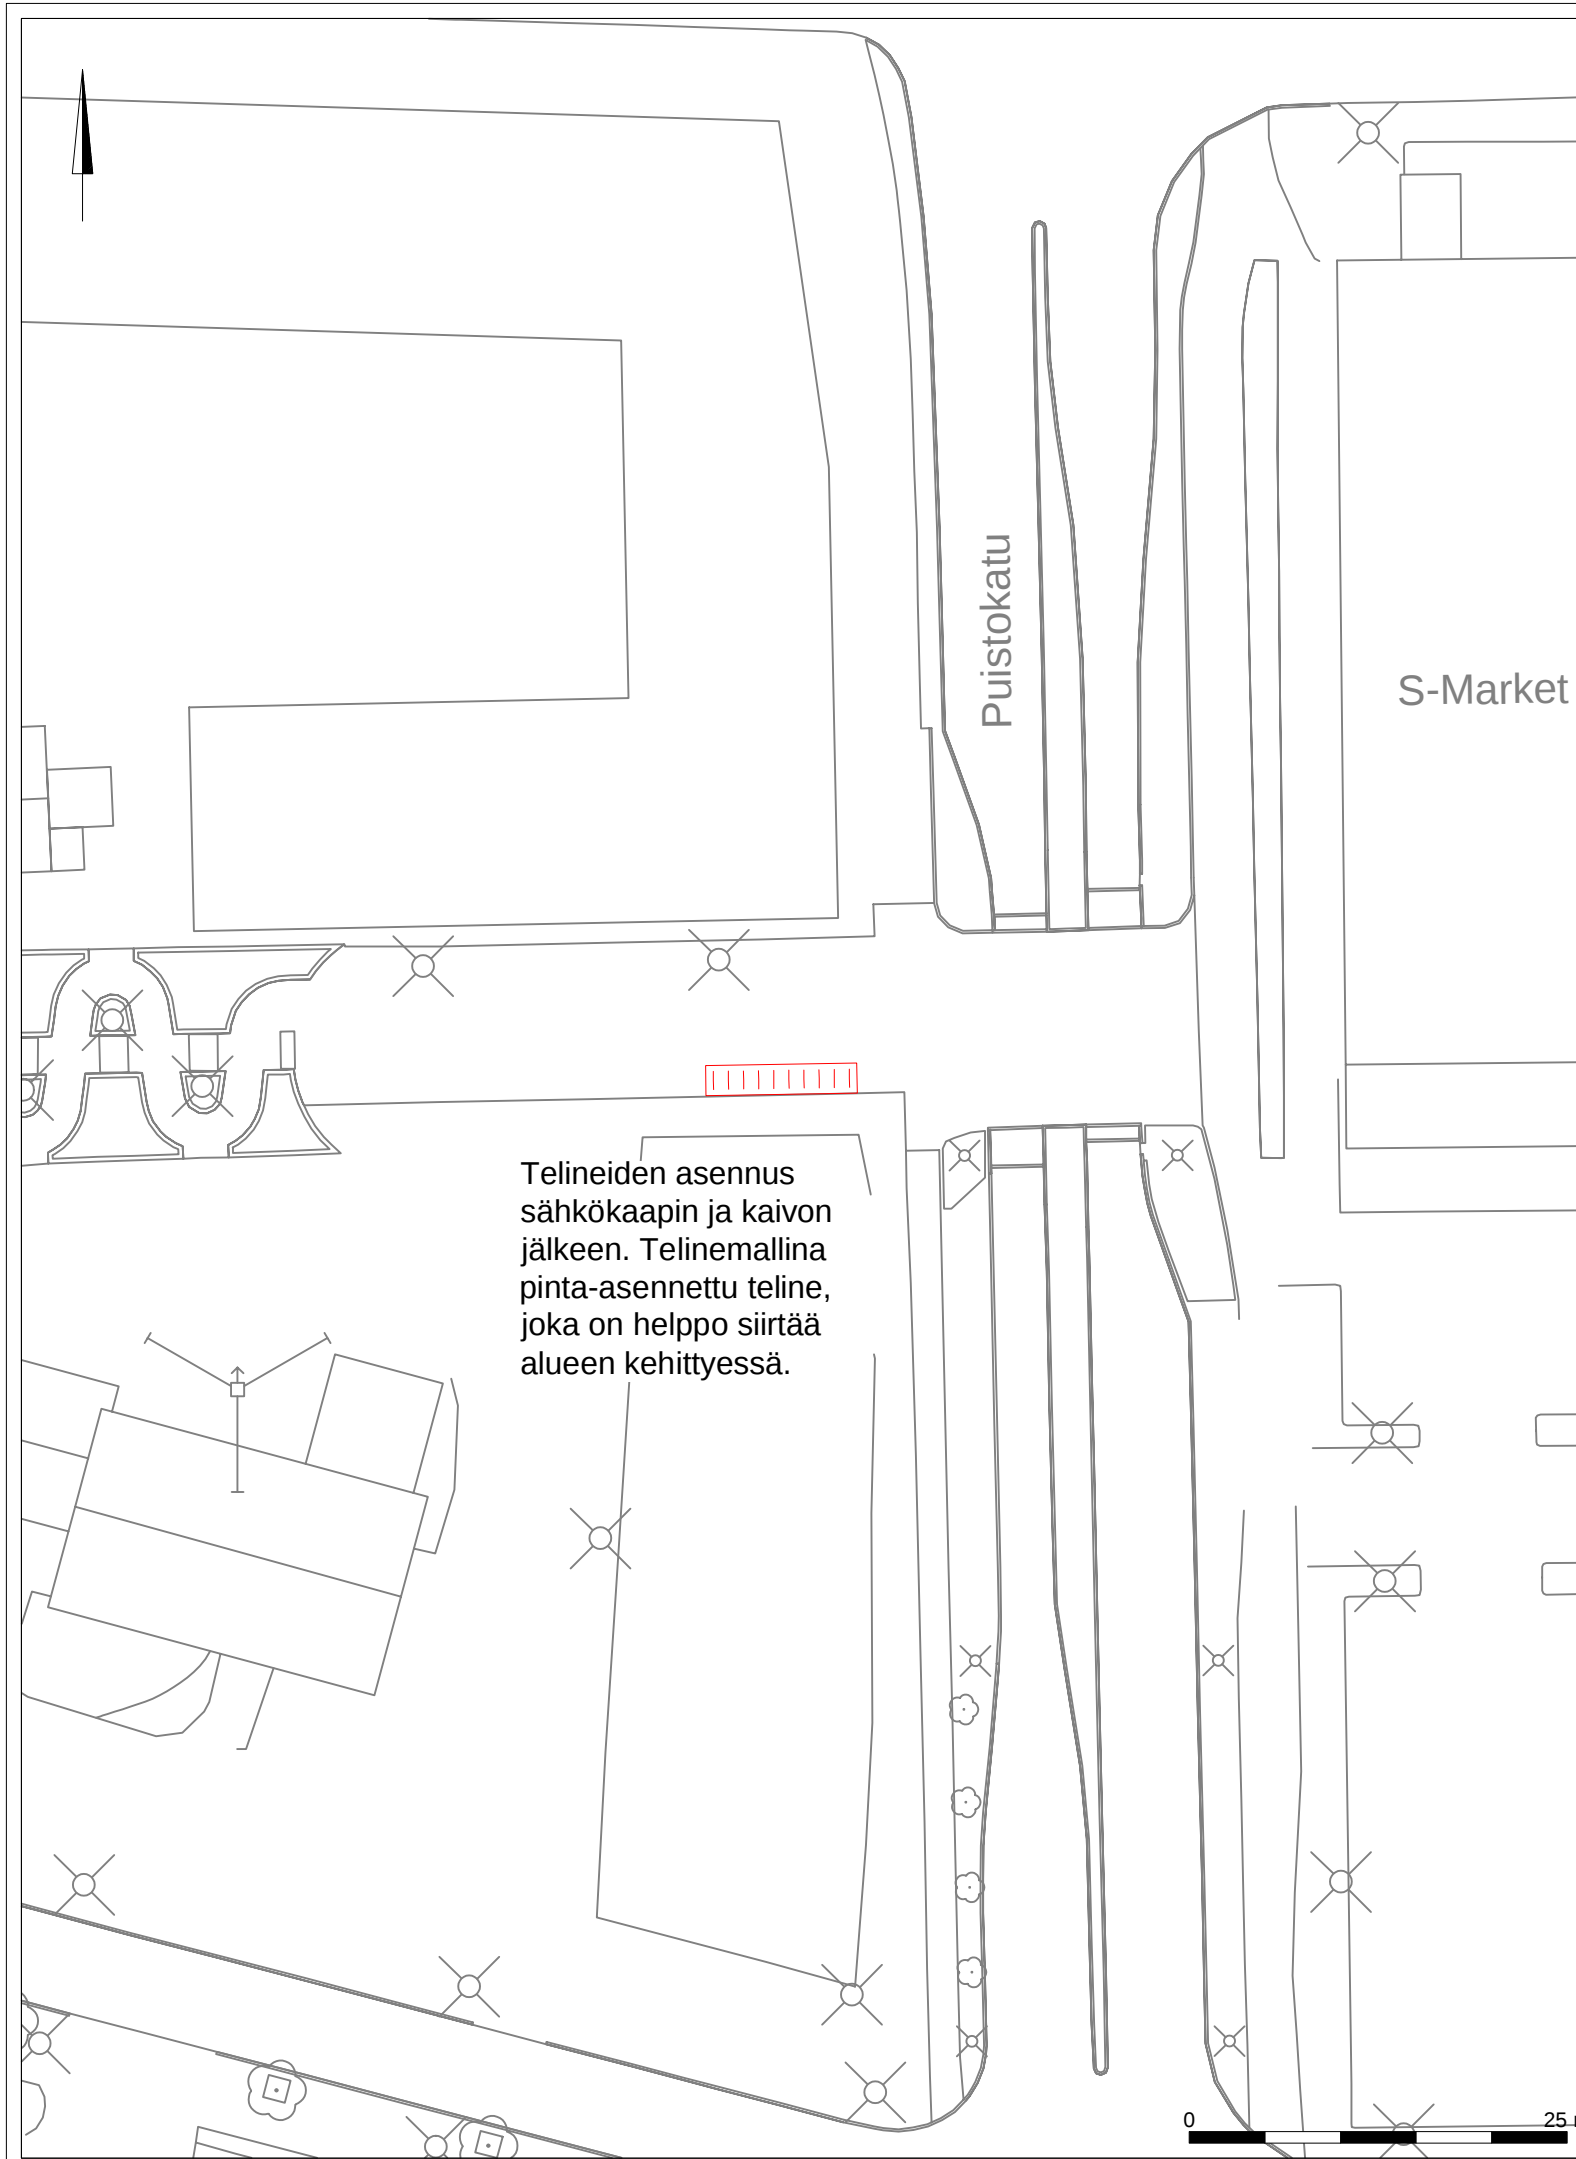

Telineiden asennus sähkökaapin ja kaivon jälkeen. Telinemallina pinta-asennettu teline, joka on helppo siirtää alueen kehittyessä.

Runkolukittava kaariteline, esimerkkinä 1,2 m pitkä kaari. Tarkemmin malli valitaan myöhemmin. Teline tulee asentaa tilavaraukseen siten, että telineen etäisyys seinästä on vähintään 40 cm.

Tyypikuva tilavarauksesta:

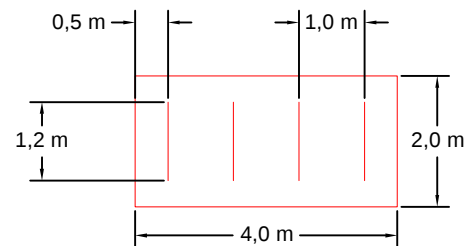

Suunnitelmassa esitetty yhteensä 20 pyöräpysäköintipaikkaa.


Vastuutaho: Infrapalvelut

KOHTEEN NIMI JA OSOITE		PIIRUSTUKSEN SISÄLTÖ		MITTAKAAVA	
Pyöräpysäköintisuunnitelma		Puistokatu		1:500	
 Sweco Finland Oy Ilmalanportti 2 00240 Helsinki 020 739 3000	SUUNN. MHe	KOORDINAATTI- JA KORKEUSJÄRJESTELMÄ			
	TARK. ELe	ETRS-GK24			
	HYV. -	SUUNN.ALA	TYÖ N:O	PIIR N:O	MUUTOS
	16.12.2024	LKT			



Runkolukittava kaariteline, esimerkkinä 1,2 m pitkä kaari. Tarkemmin malli valitaan myöhemmin. Teline tulee asentaa tilavaraukseen siten, että telineen etäisyys seinästä on vähintään 40 cm.


Tyypikuva tilavarauksesta:

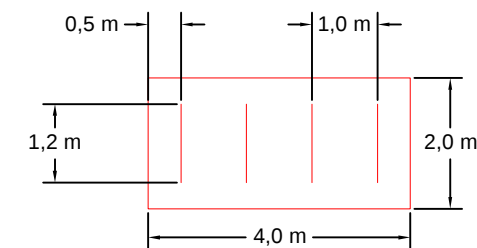

Suunnitelmassa esitetty yhteensä 10 pyöräpysäköintipaikkaa.


Vastuutaho: Infrapalvelut

KOHTeen NIMI JA OSOITE		PIIRUSTUKSEN SISÄLTÖ		MITTAKAAVA		
Pyöräpysäköintisuunnitelma		Tampereentie		1:400		
SWECO Sweco Finland Oy Ilmalanportti 2 00240 Helsinki 020 739 3000		SUUNN. MHe	KOORDINAATTI- JA KORKEUSJÄRJESTELMÄ			
		TARK. ELe				
		HYV. -	ETRS-GK24			
		6.5.2025	SUUNN.ALA	TYÖ N:O	PIIR N:O	MUUTOS
				LKT		

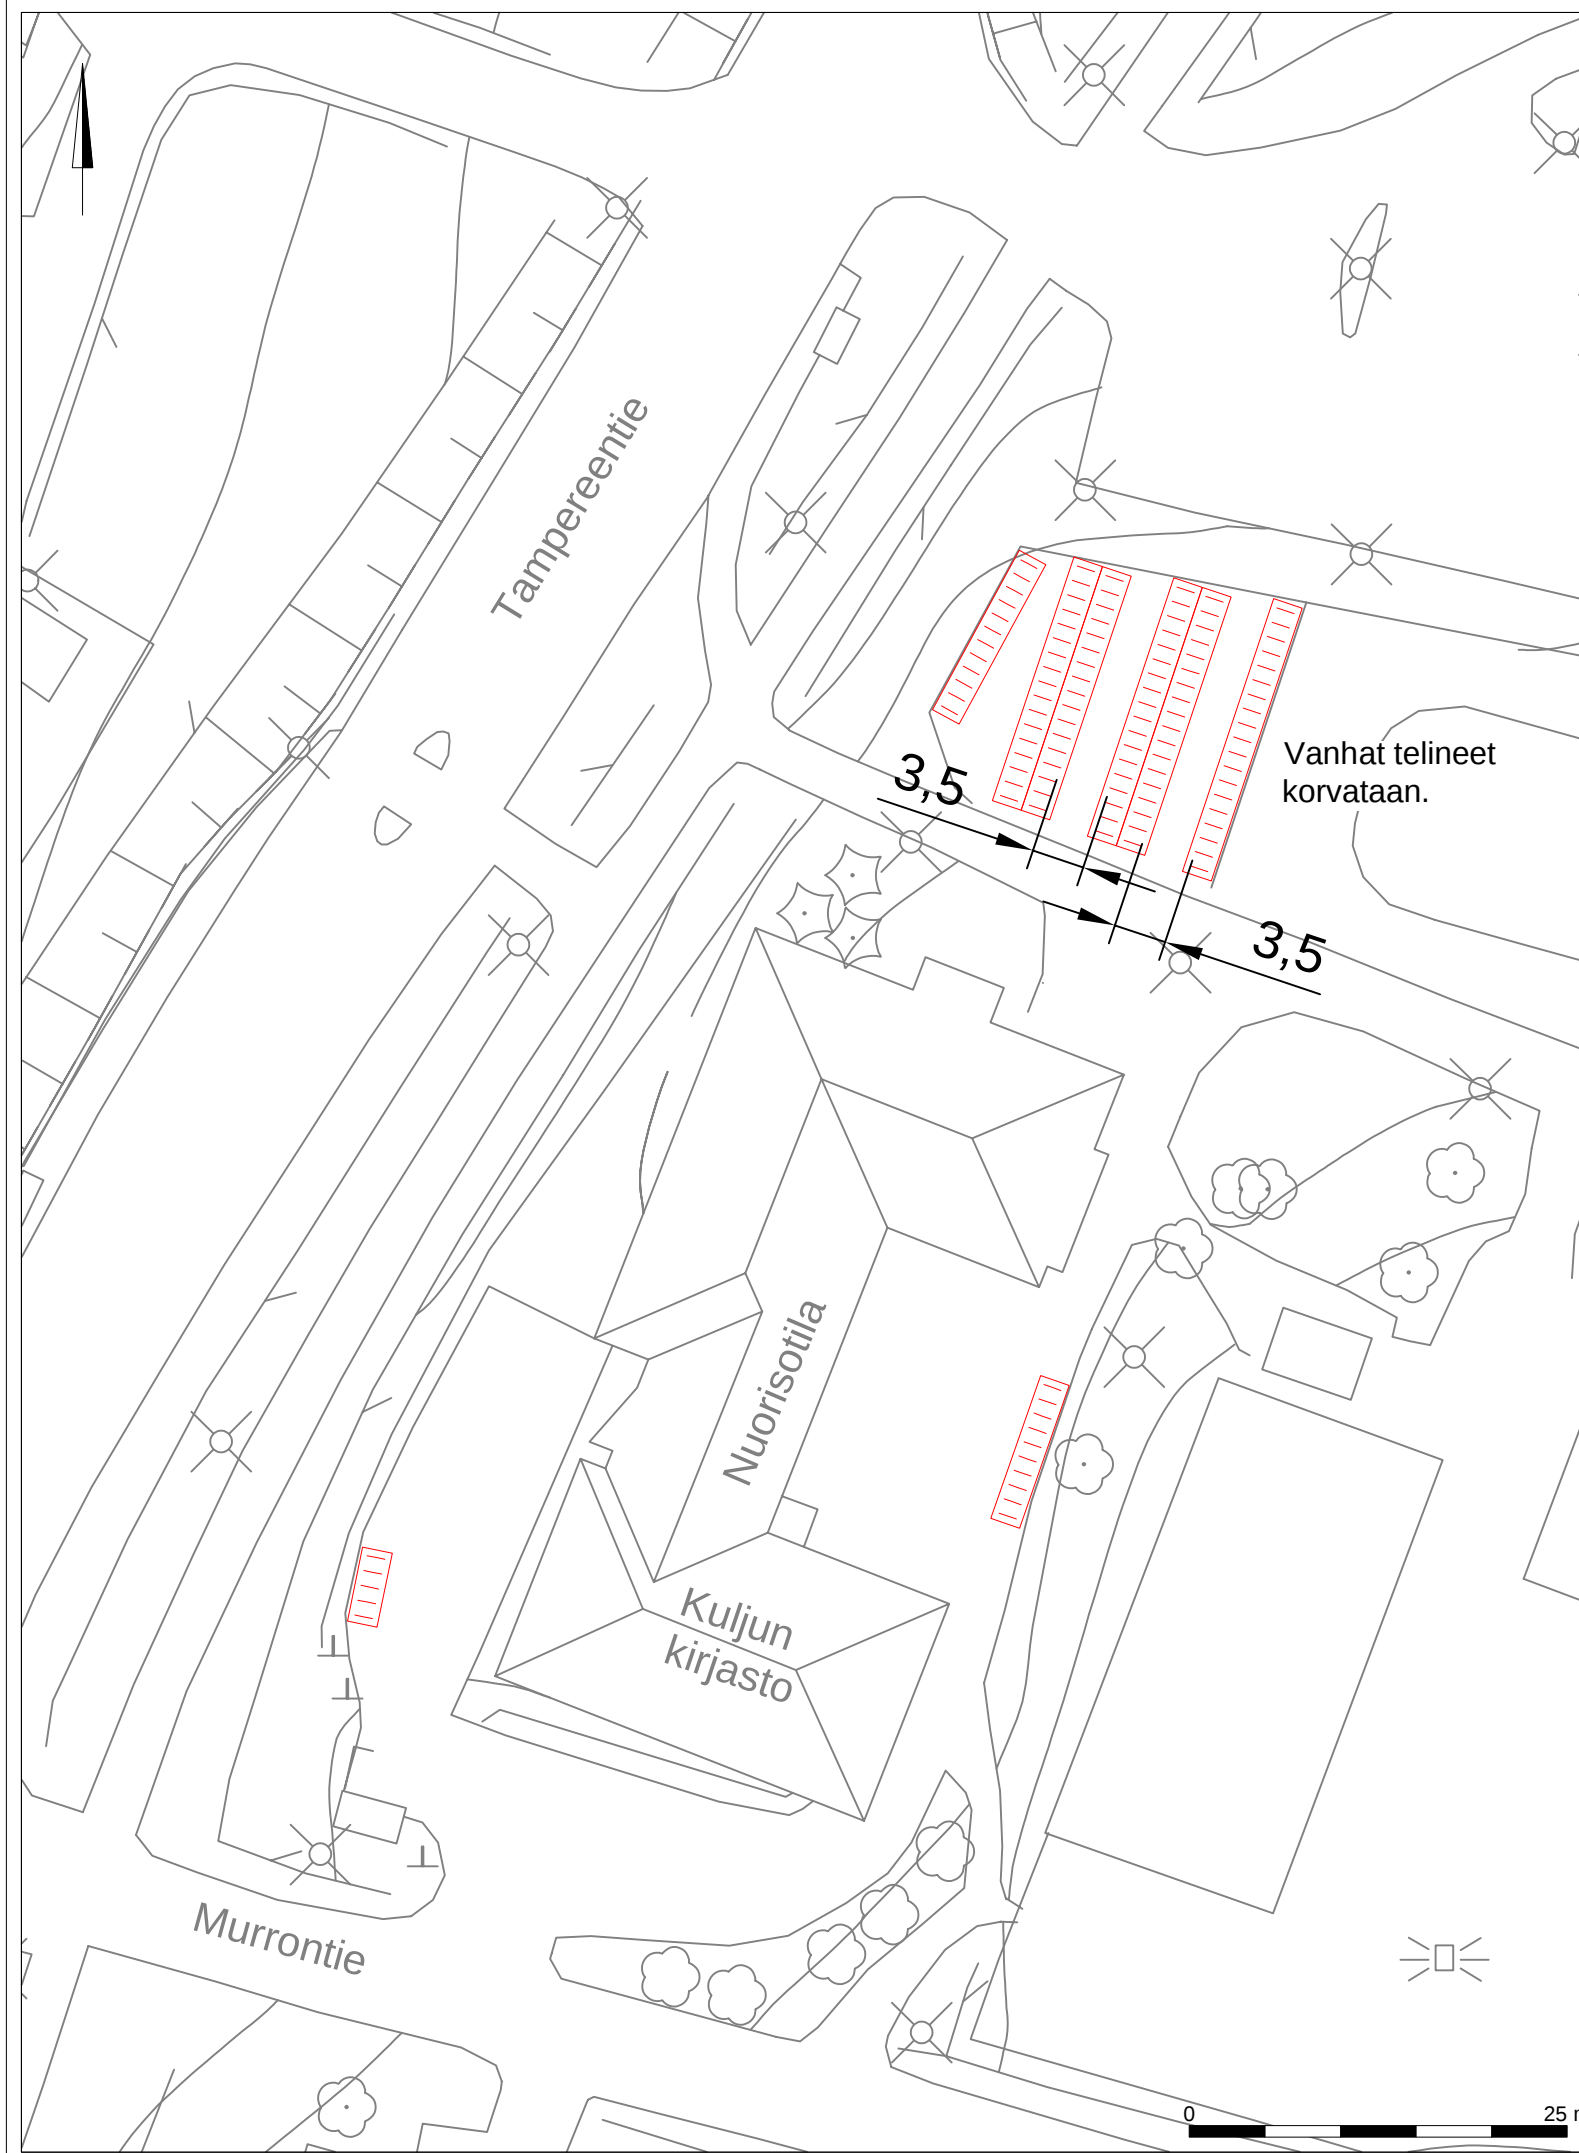

Runkolukittava kaariteline, esimerkkinä 1,2 m pitkä kaari. Tarkemmin malli valitaan myöhemmin. Teline tulee asentaa tilavaraukseen siten, että telineen etäisyys seinästä on vähintään 40 cm.


Tyypikuva tilavarauksesta:

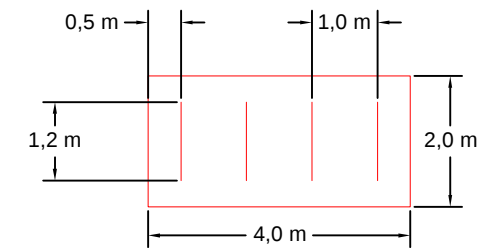

Suunnitelmassa esitetty yhteensä 232 pyöräpysäköintipaikkaa.


Vastuutaho: Tilat ja rakennuttaminen

KOHTEN NIMI JA OSOITE		PIIRUSTUKSEN SISÄLTÖ		MITTAKAAVA	
Pyöräpysäköintisuunnitelma		Kuljun koulu, Kuljun kirjasto ja nuorisotila		1:500	
SWECO Sweco Finland Oy Ilmalanportti 2 00240 Helsinki 020 739 3000	SUUNN. MHe	KOORDINAATTI- JA KORKEUSJÄRJESTELMÄ			
	TARK. ELe	ETRS-GK24			
	HYV. -	SUUNN.ALA	TYÖ N:O	PIIR N:O	MUUTOS
	16.12.2024	LKT			

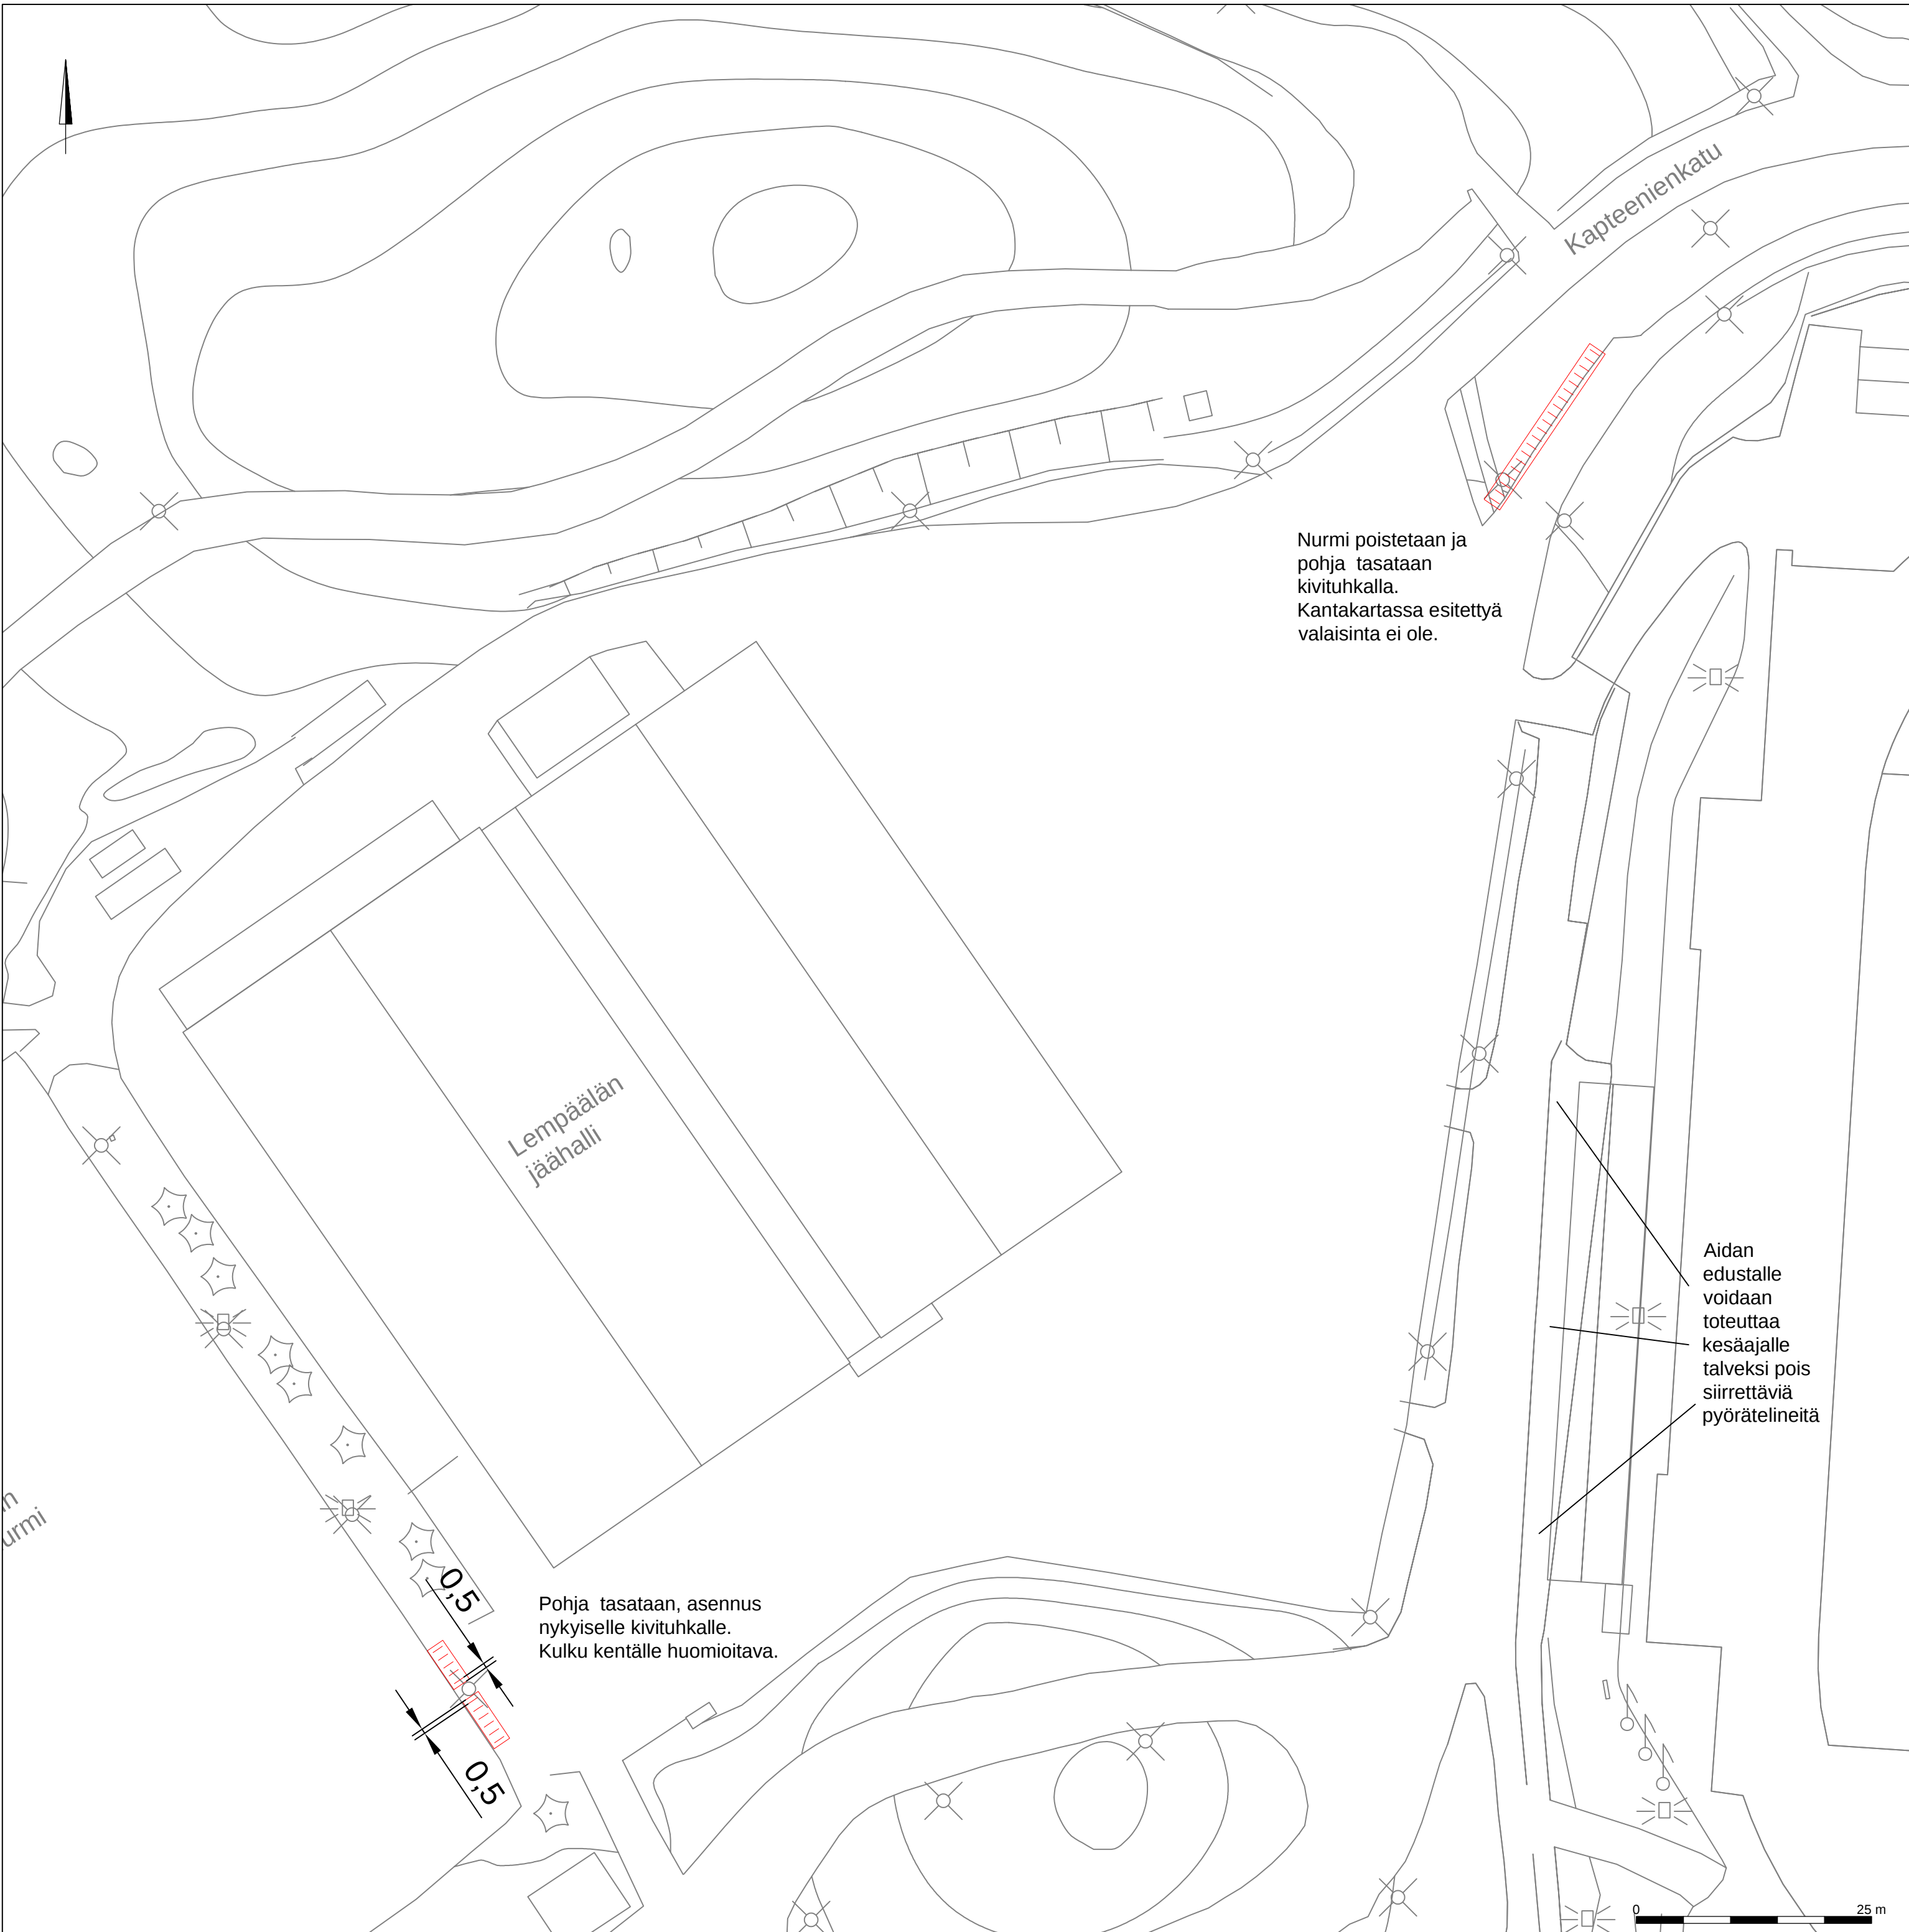

Runkolukittava kaariteline, esimerkkinä 1,2 m pitkä kaari. Tarkemmin malli valitaan myöhemmin. Teline tulee asentaa tilavaraukseen siten, että telineen etäisyys seinästä on vähintään 40 cm.

Tyypikuva tilavarauksesta:

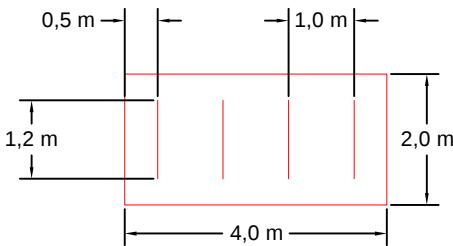


Suunnitelmassa esitetty yhteensä 62 pyöräpysäköintipaikkaa.

Aidan edustalle voidaan toteuttaa kesäajalle talveksi pois siirrettäviä pyörätelineitä

Pohja tasataan, asennus nykyiselle kivituhkalle. Kulkukentälle huomioitava.


Vastuutaho: Tilat ja rakennuttaminen

KOHTIEN NIMI JA OSOITE		PIIRUSTUKSEN SISÄLTÖ		MITTAKAAVA	
Pyöräpysäköintisuunnitelma		Hakkarin teknurmi, stadion ja ulkoilureitistö		1:500	
SWECO  Sweco Finland Oy Itälahdenportti 2 00240 Helsinki 020 739 3000		KOORDINAATTI- JA KORKEUSJÄRJESTELMÄ			
		ETRS-GK24			
		SUUNN. ALA	TYÖ N:O	PIIR N:O	MUUTOS
		16.12.2024	LKT		

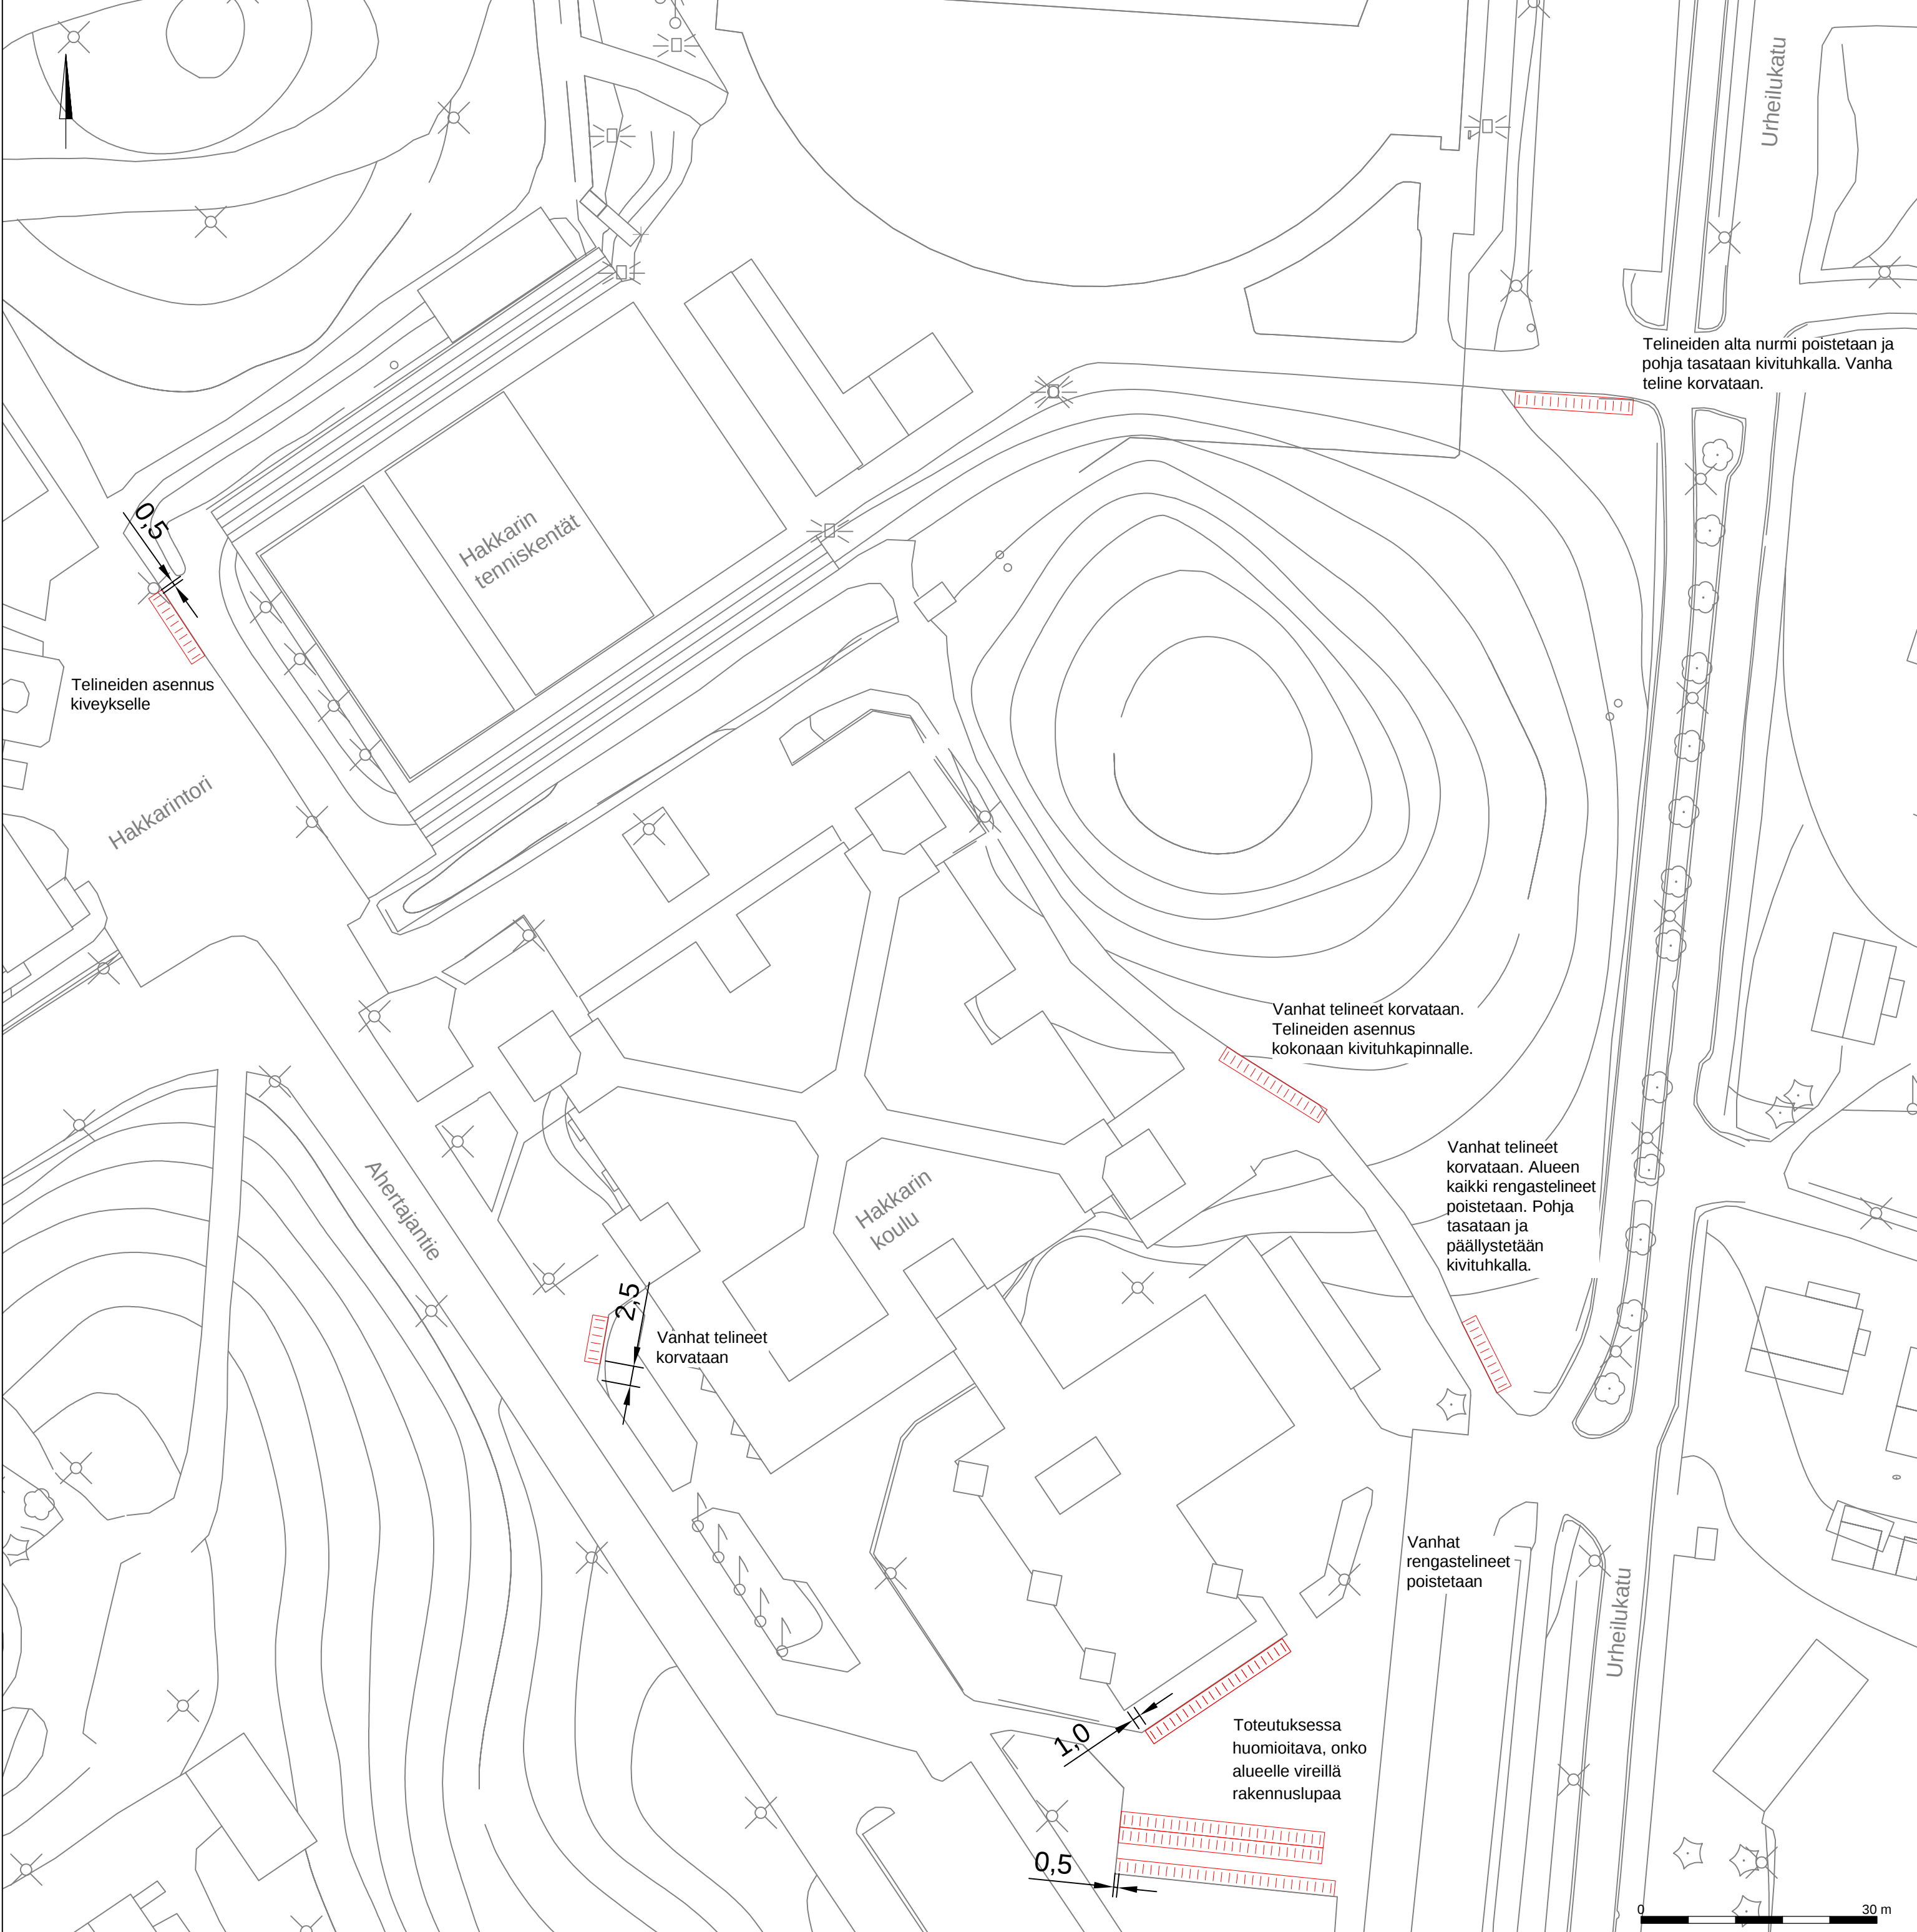

Runkolukittava kaariteline, esimerkkinä 1,2 m pitkä kaari. Tarkemmin malli valitaan myöhemmin. Teline tulee asentaa tilavaraukseen siten, että telineen etäisyys seinästä on vähintään 40 cm.


Tyypikuva tilavarauksesta:

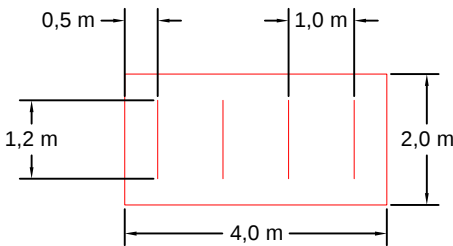

Suunnitelmassa esitetty koululle yhteensä 244 pyöräpysäköintipaikkaa ja muiden telineiden yhteenlaskettu kapasiteetti on 50 pyöräpysäköintipaikkaa.


Vastuutaho: Tilat ja rakennuttaminen

KOHTEEN NIMI JA OSOITE		PIIRUSTUKSEN SISÄLTÖ		MITTAKAAVA	
Pyöräpysäköintisuunnitelma		Hakkarin koulu, Hakkarintori ja stadion		1:600	
 Sweco Finland Oy Itälahdenportti 2 00240 Helsinki 020 739 3000		KOORDINAATTI- JA KORKEUSJÄRJESTELMÄ			
		ETRS-GK24			
		SUUNN. ALA	TYÖ N:O	PIIR N:O	MUUTOS
		16.12.2024	LKT		

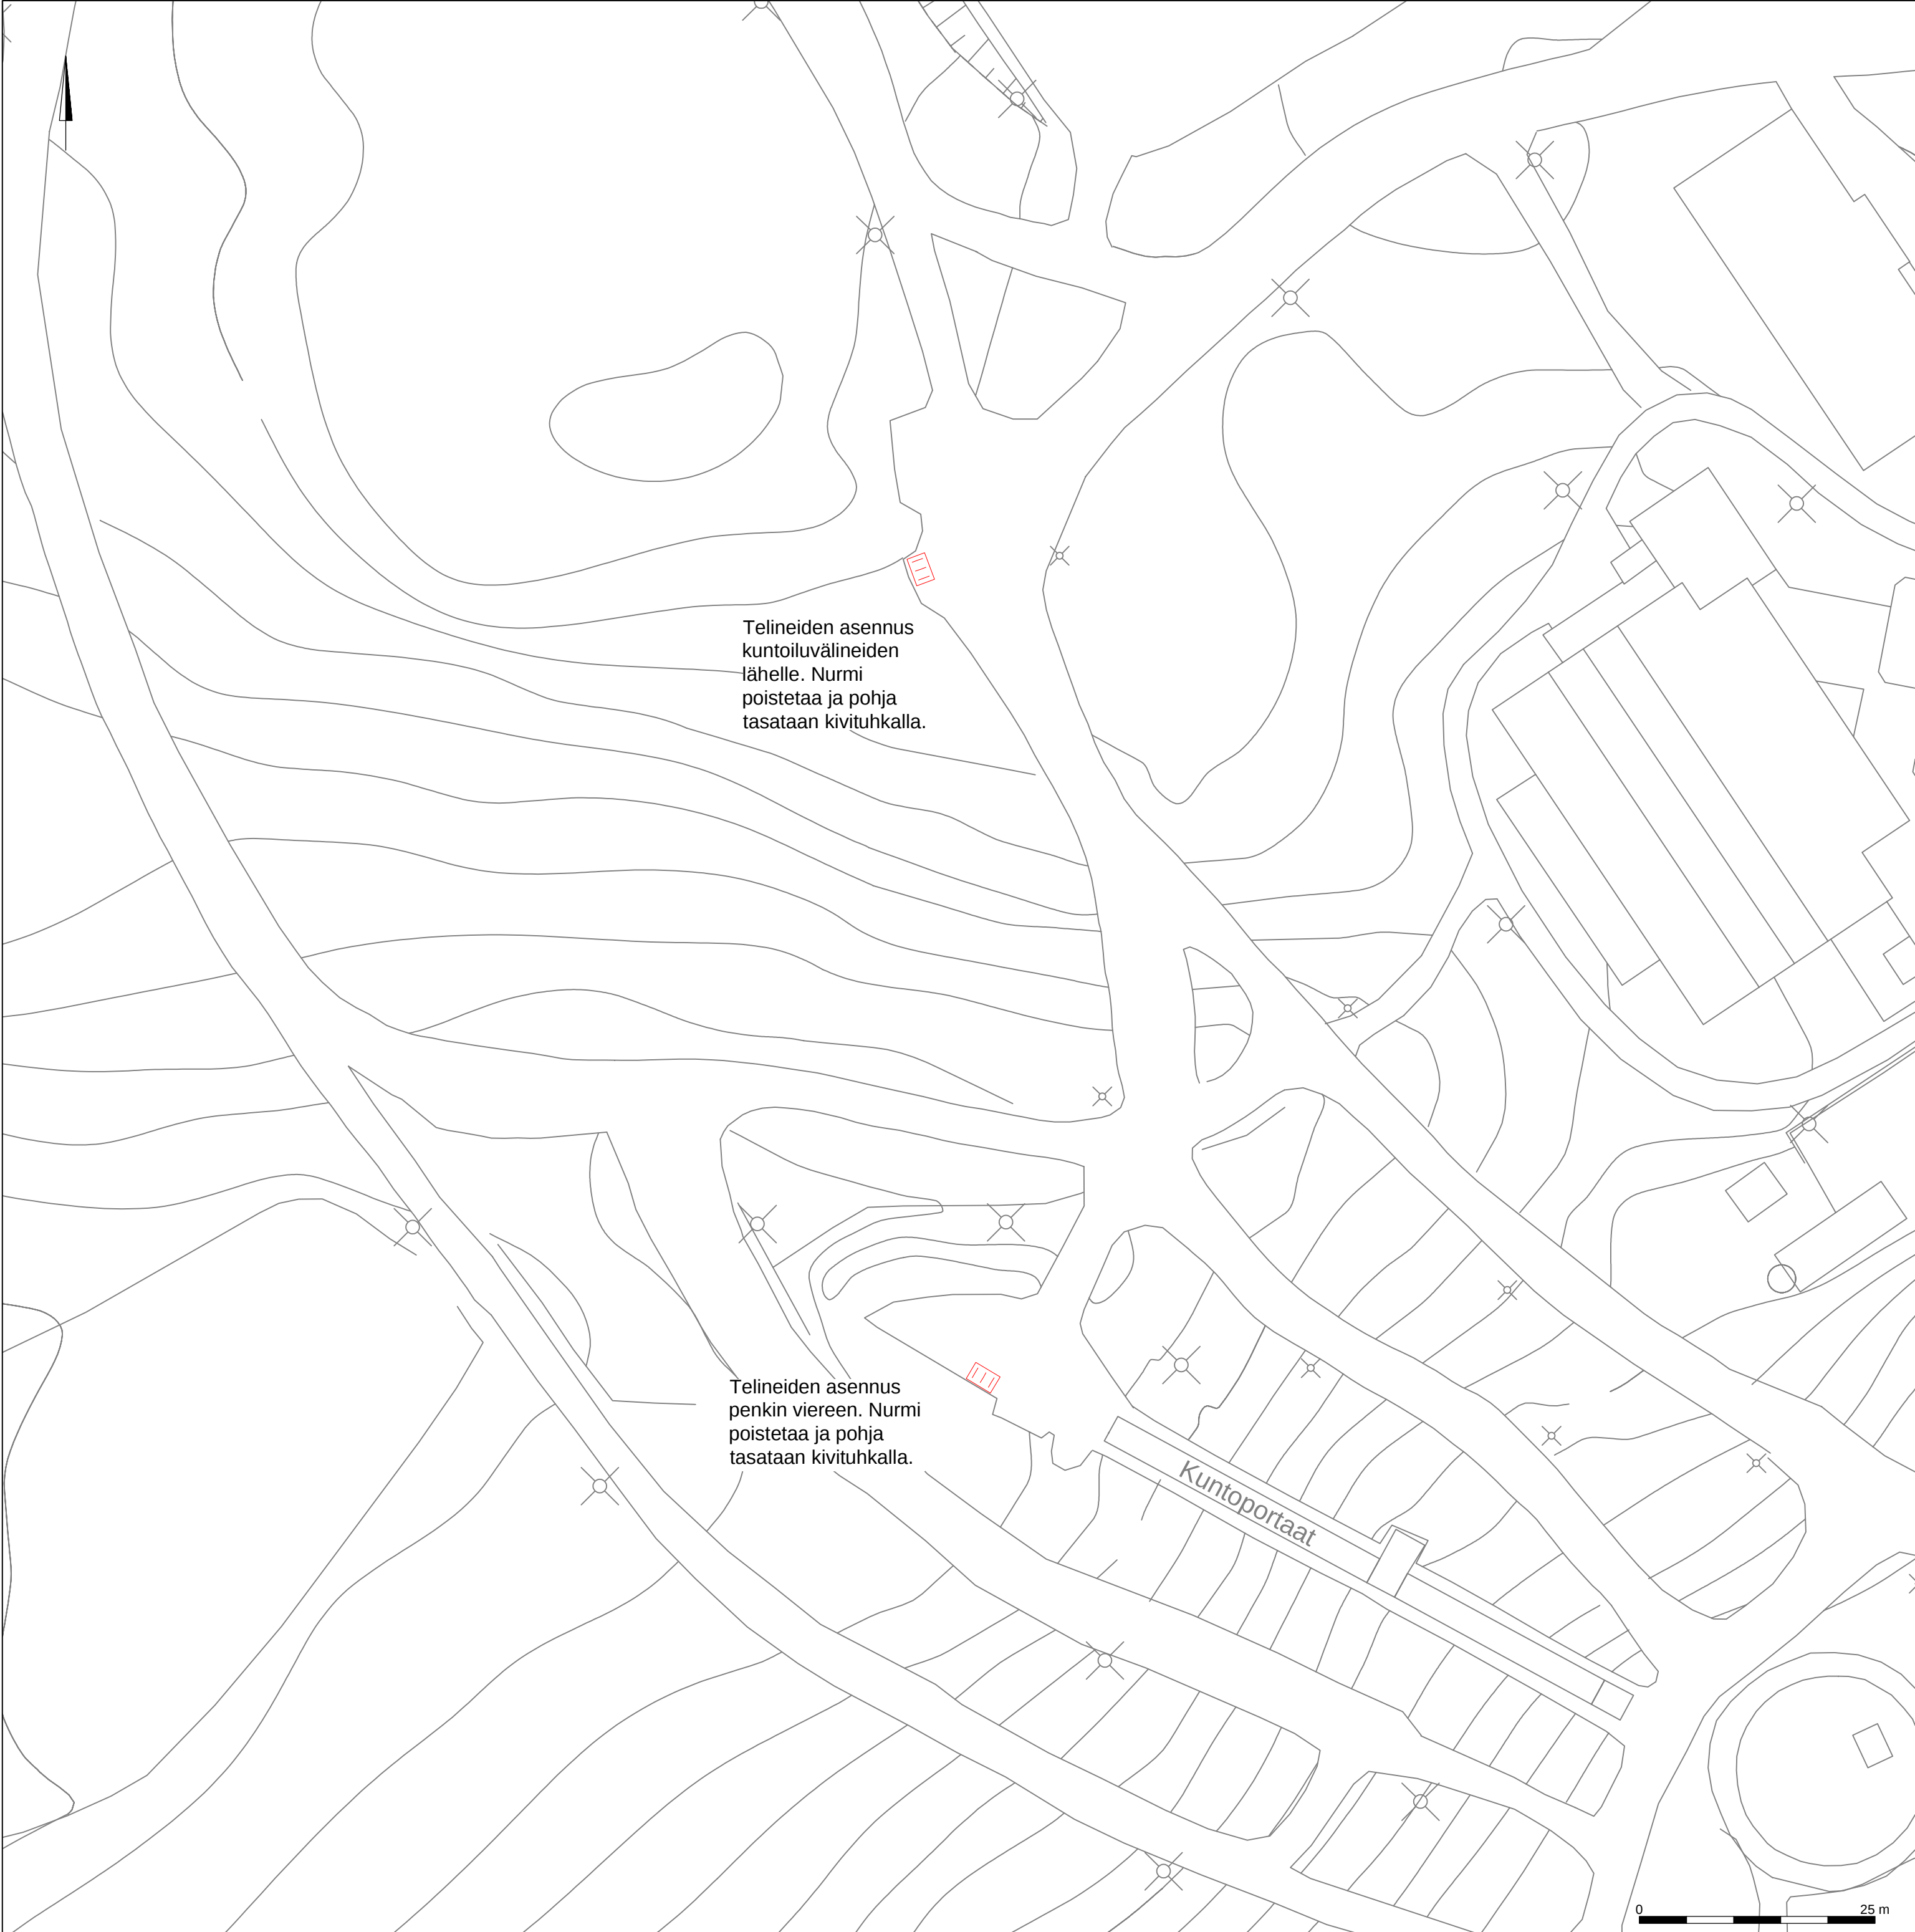

Runkolukittava kaariteline, esimerkkinä 1,2 m pitkä kaari. Tarkemmin malli valitaan myöhemmin. Teline tulee asentaa tilavaraukseen siten, että telineen etäisyys seinästä on vähintään 40 cm.

Tyyppikuva tilavarauksesta:

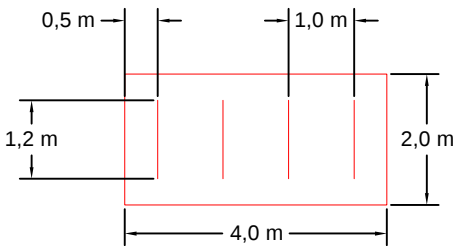


Suunnitelmassa esitetty yhteensä 12 pyöräpysäköintipaikkaa.

Vastuutaho: Tilat ja rakennuttaminen

KOHTEEN NIMI JA OSOITE		PIIRUSTUKSEN SISÄLTÖ		MITTAKAAVA	
Pyöräpysäköintisuunnitelma		Hakkarin ulkokuntosali ja kuntoportaat		1:500	
SWECO  Sweco Finland Oy Ilmalanportti 2 00240 Helsinki 020 739 3000		KOORDINAATTI- JA KORKEUSJÄRJESTELMÄ			
		ETRS-GK24			
		SUUNN. ALA	TYÖ N:O	PIIR N:O	MUUTOS
		16.12.2024	LKT		

Runkolukittava kaariteline, esimerkkinä 1,2 m pitkä kaari. Tarkemmin malli valitaan myöhemmin. Teline tulee asentaa tilavaraukseen siten, että telineen etäisyys seinästä on vähintään 40 cm.

Tyyppikuva tilavarauksesta:

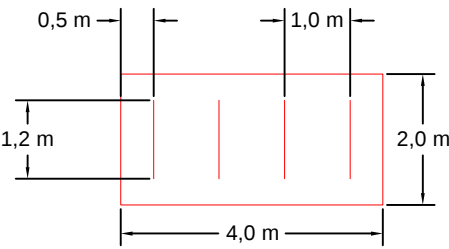

Suunnitelmassa esitetty yhteensä 468 pyöräpysäköintipaikkaa.

Vastuutaho: Tilat ja rakennuttaminen

KOHTIEN NIMI JA OSOITE		PIIRUSTUKSEN SISÄLTÖ		MITTAKAAVA	
pyöräpysäköintisuunnitelma		Lempoisten koulu, Lempoisten päiväkoti ja Arwolan päiväkoti		1:600	
 Sweco Finland Oy Ilmalanportti 2 00240 Helsinki 020 739 3000		KOORDINAATTI- JA KORKEUSJÄRJESTELMÄ			
		ETRS-GK24			
		SUUNN. ALA	TYÖ N:O	PIIR N:O	MUUTOS
		LKT			
SUUNN. MHe					
TARK. ELe					
HYV. -					
16.12.2024					



Sweco Finland Oy
Itämerenportti 2
00240 Helsinki
020 739 3000

SUUNN. MHe
TARK. ELe
HYV. -
16.12.2024

KOORDINAATTI- JA KORKEUSJÄRJESTELMÄ
ETRS-GK24

SUUNN. ALA TYÖ N:O PIIR N:O MUUTOS

LKT