


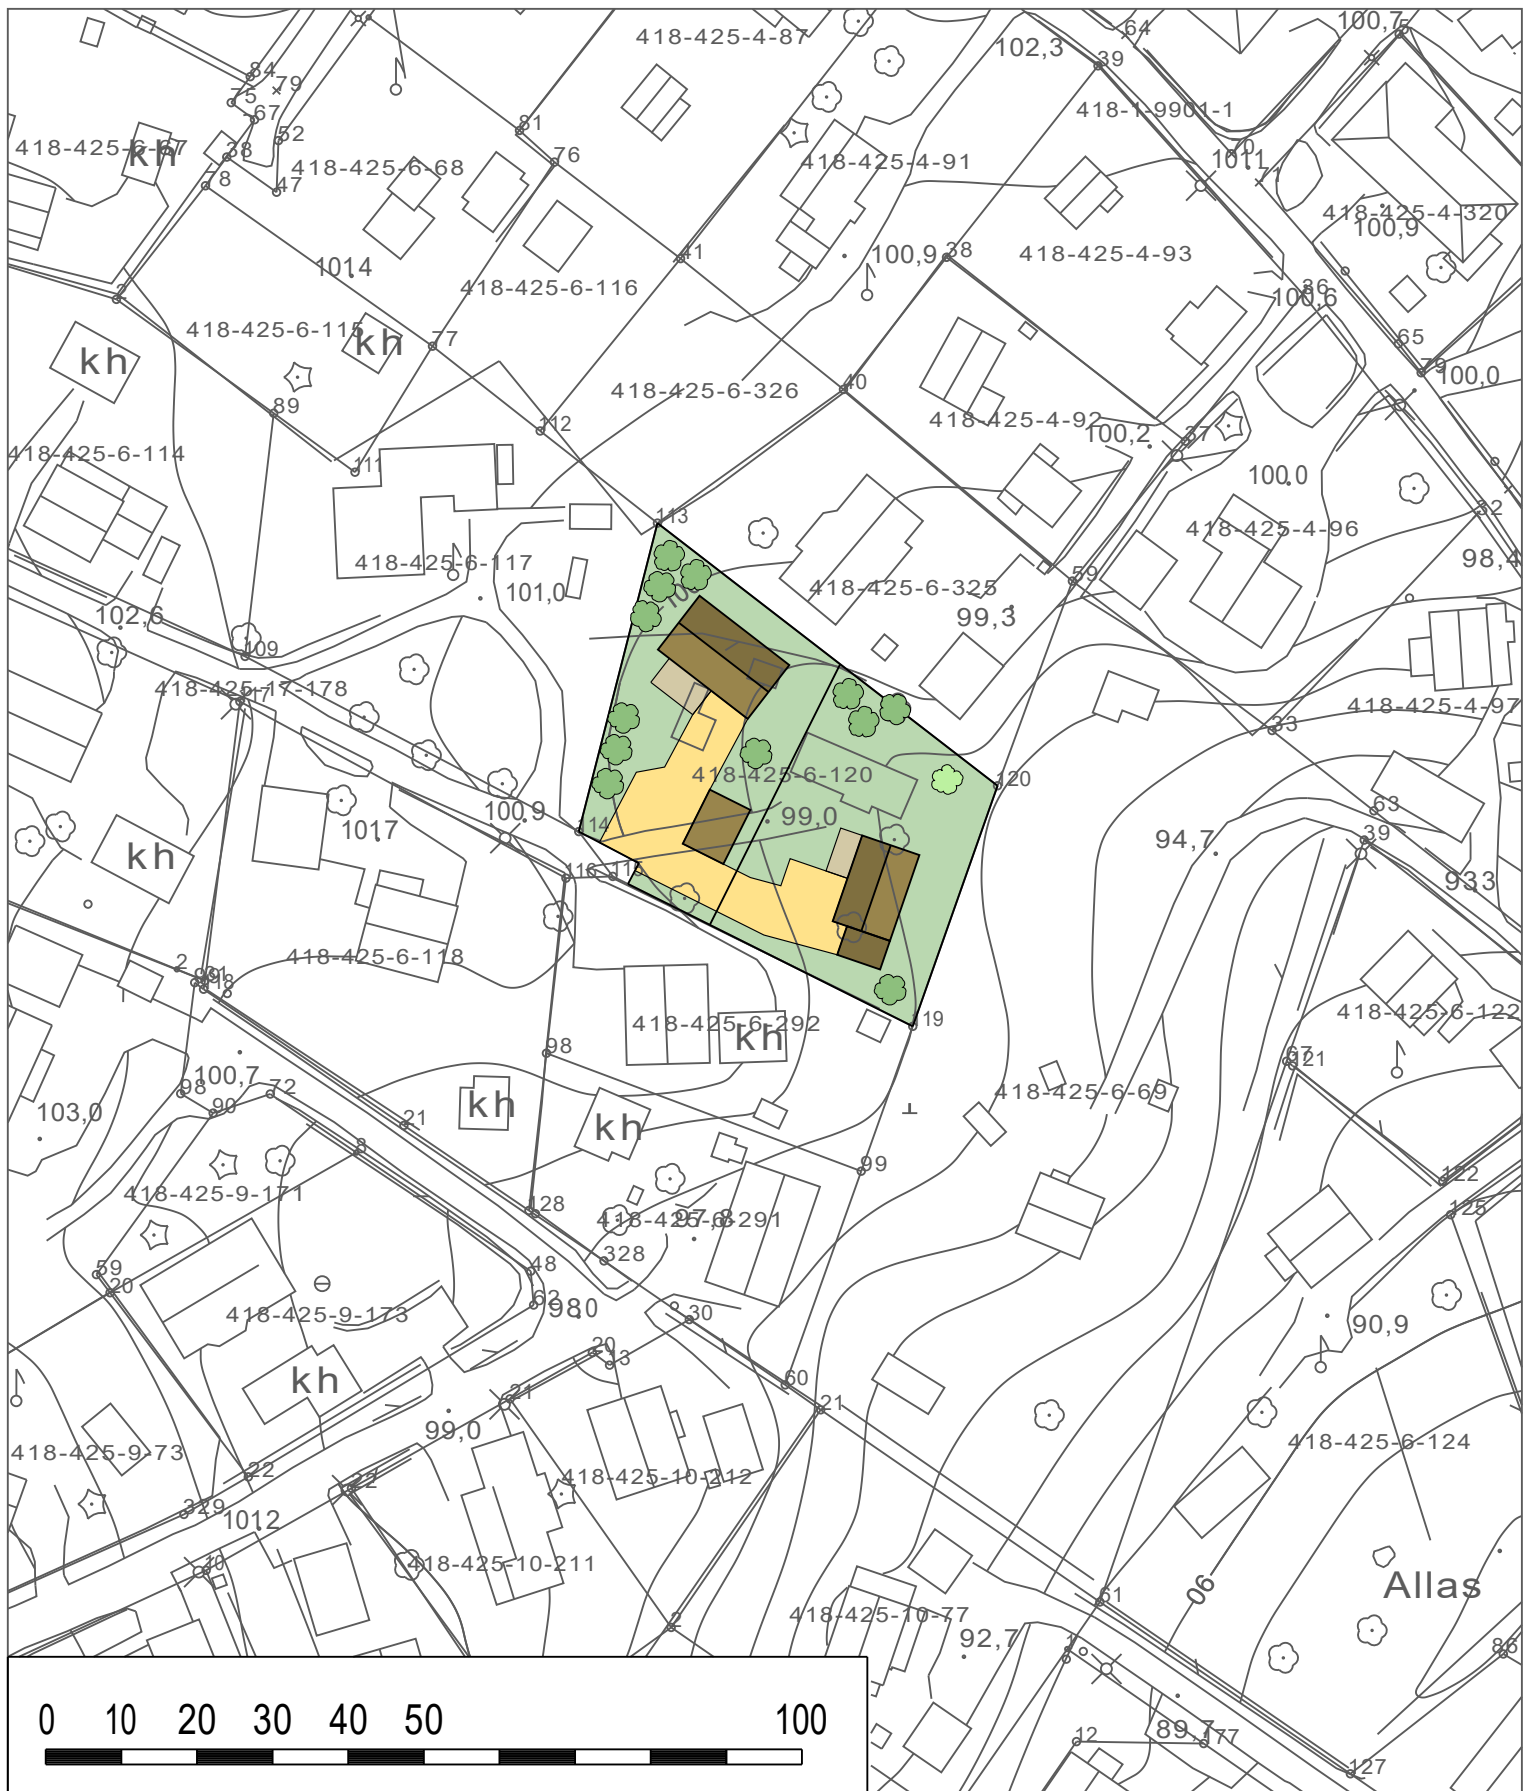

2121 AARNENPOLKU 5 HAVAINNEKUVA

1:1000

Kaavanumero: 2121

Diaarinumero: 223/2025

Suunnittelija: Viola Rytönen, Hanna Ohtola

Päivämäärä: 29.9.2025

yhdltk 7.10.2025

Piirtäjä: Raisa Katajamäki