



PITUUSLEIKKAUS 1:100/1:1000

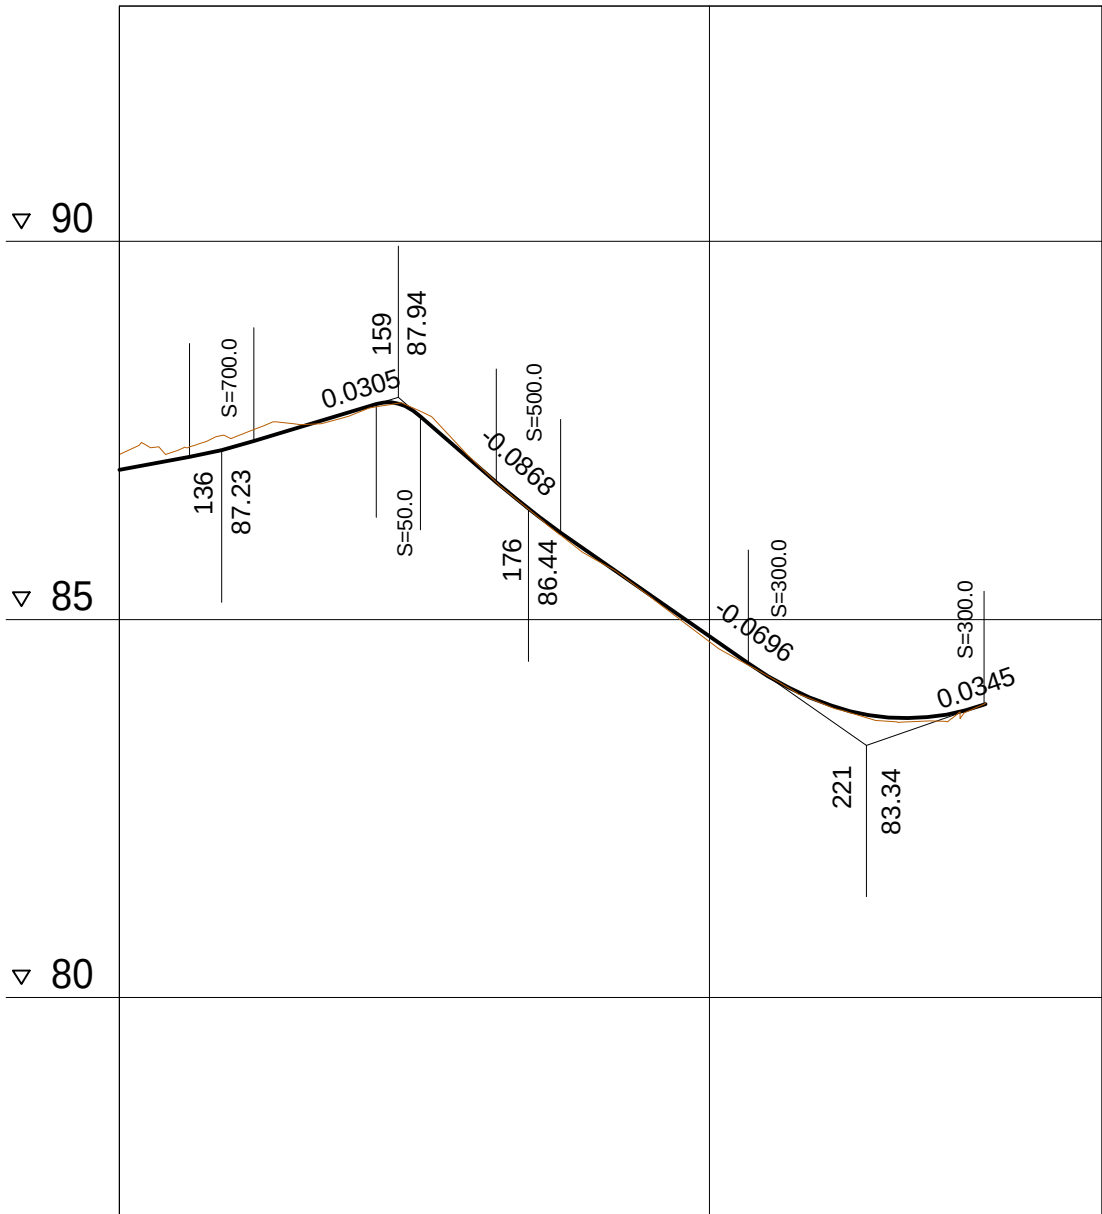

Päällysrakenne										
Putkien perustamistapa										
Matka	181.27	8.47	16.21	5.85	10.04	8.53	24.83	31.17	0.19	
Kaltevuus / Pyöristyssäde	S = 700	0.0305	S = 50	0.0868	S = 500	-0.0696	S = 300	0.0345		
Tasausviivan korkeus	87.13	87.37	87.67	87.81	86.97	86.17	85.48	84.78	84.12	83.72
Maanpinnan korkeus	87.25	87.52	87.63	87.84	86.99	86.14	85.46	84.71	84.12	83.66
Paalutus										
Kaarevuus	R=1	R=200	R=400	R=400	R=200	R=400	R=400	R=200	R=400	R=200
Sivukaltevuus										

TYYPPIPOIKKILEIKKAUS 1:100
plv. 140-222

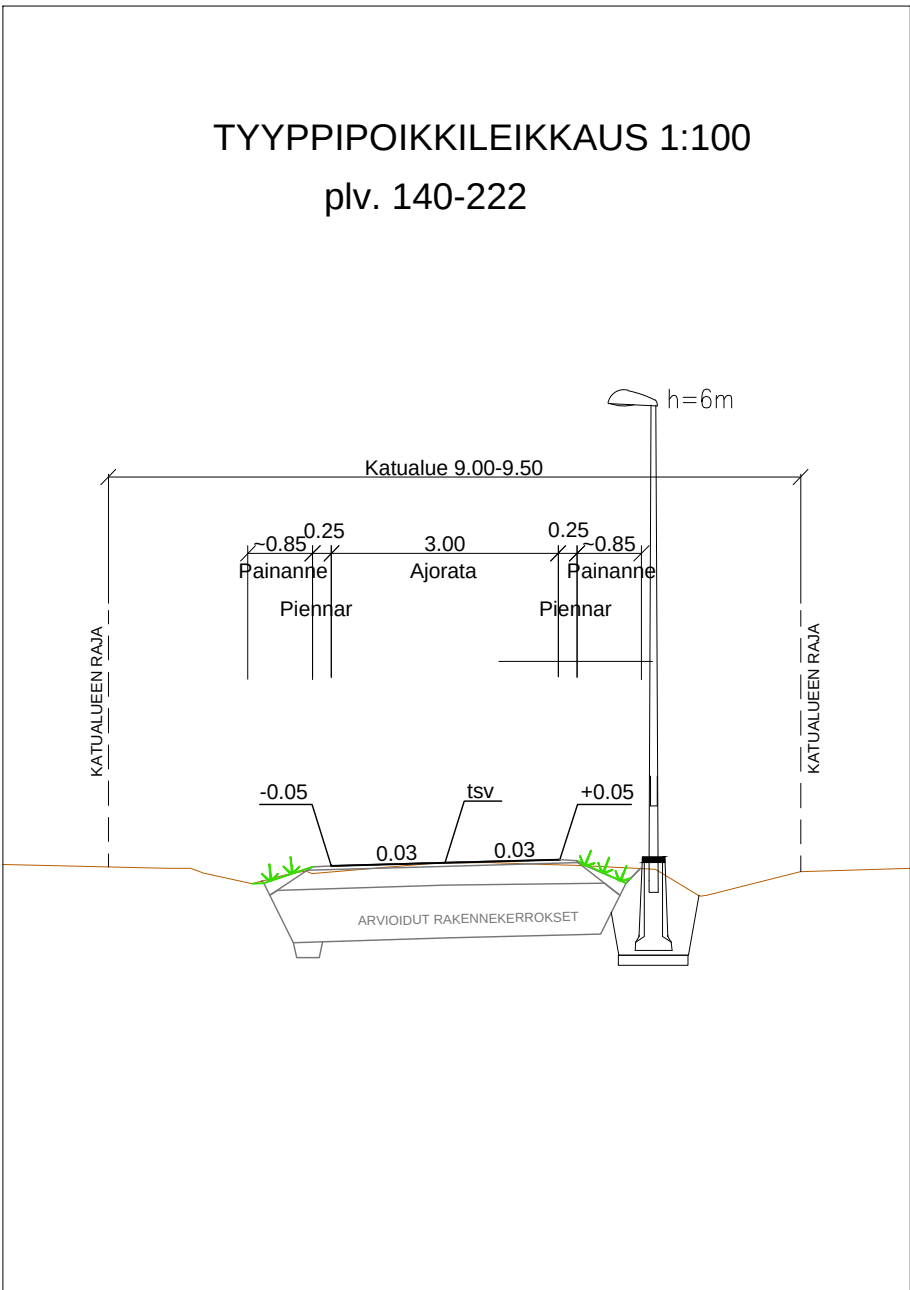

Merkki	Muutos	Pvm	Suunn.	Tark.
Hankkeen nimi				
Vuolteentie plv 135-236 Katusuunnitelma				
Piirustuksen sisältö				
Pituus- ja tyyppipoikkileikkaus				
		 Lempäälän kunta Yhdyskunnan palvelualue		
Pvm 28.11.2025	Suunn. Markku Tuomisto	Pvm 1.12.2025	Tark. Jukka Markkanen	
	Proj.pääll. Ilpo Miekka		Hyv. Tiina Pekkala	
Koordinaattijärjestelmä GK24 Korkeusjärjestelmä N2000		Mittakaava 1:1000/1:100, 1:100		Piir.nro 304004/201-1159