
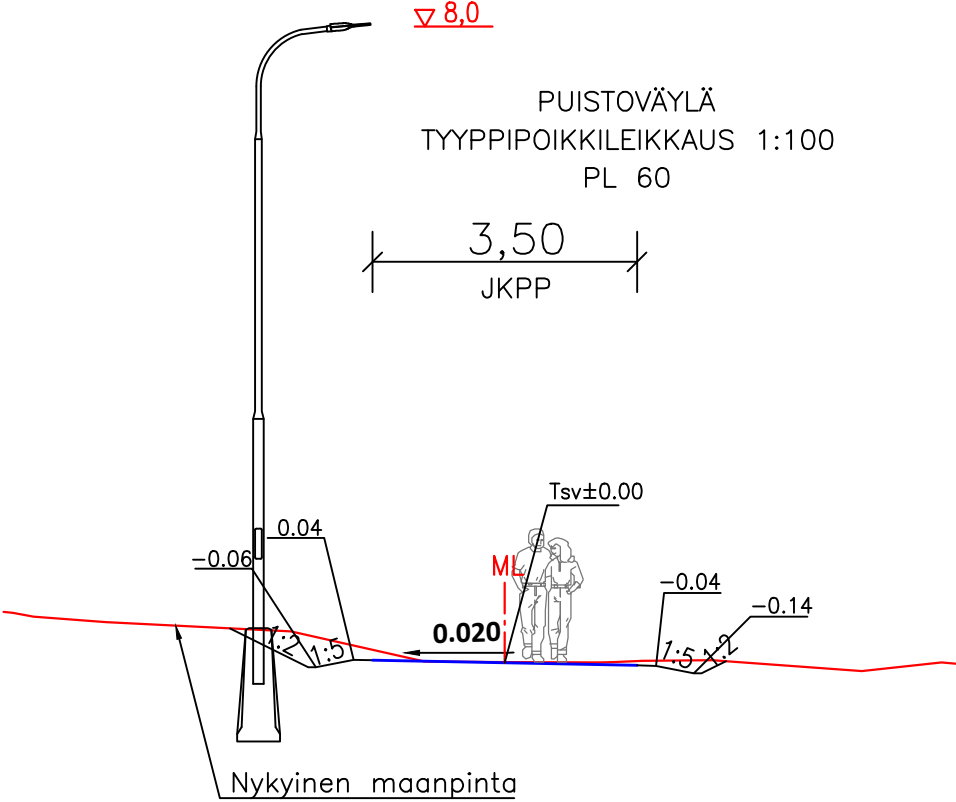
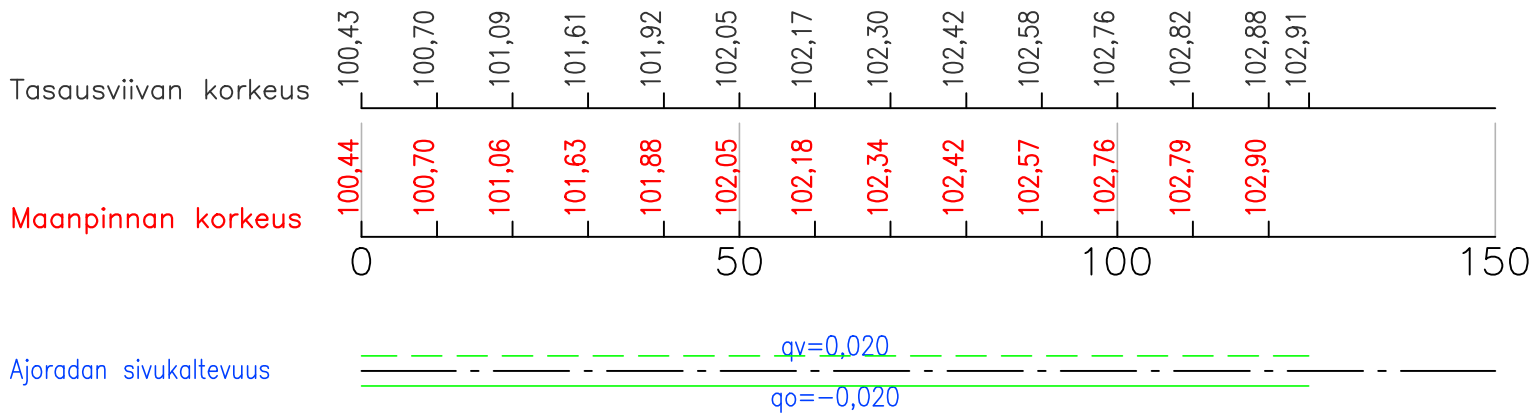


PUISTOVÄYLÄ
PITUUSLEIKKAUS 1:100 / 1:1000

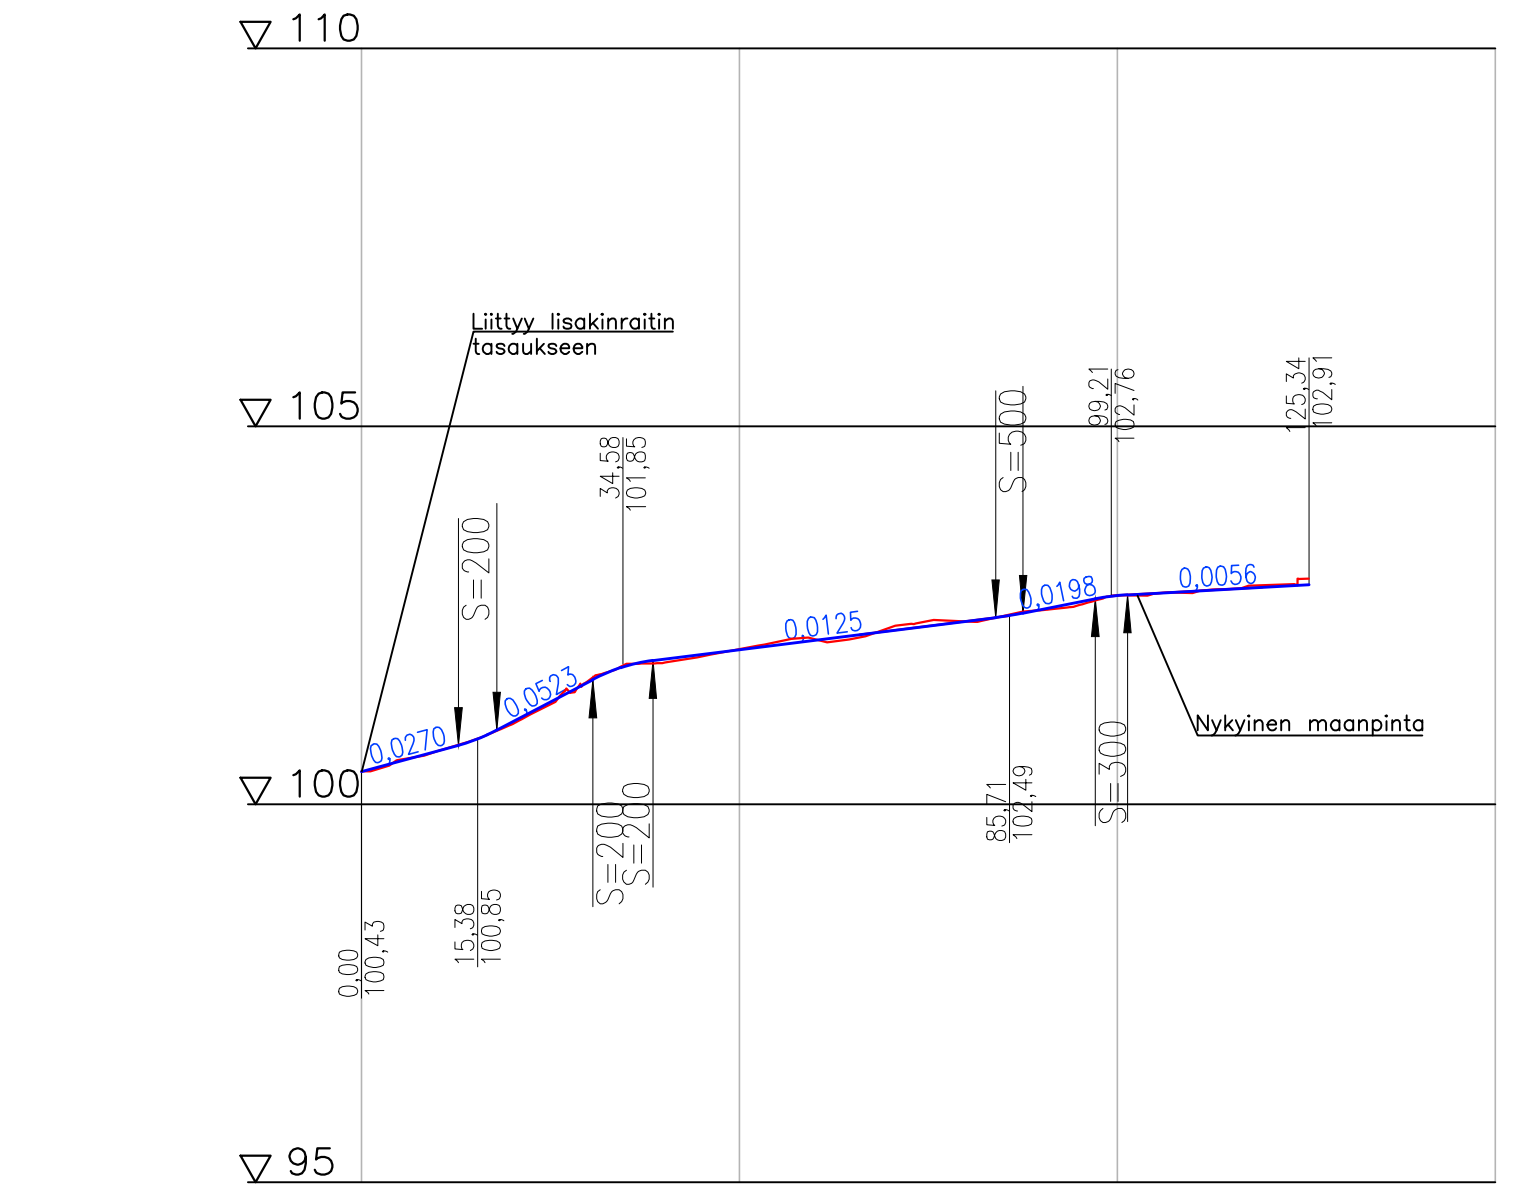

Merkki / Pvm		Muutos		Suunn.	Tark.
Hankkeen nimi					
Murrontien yleisen alueen suunnittelu					
Piiirustuksen sisältö					
Puistoväylä välillä lisakinraitti-Ketunkulma plv 0-125, katusuunnitelma sekä yleisen alueen suunnitelma					
Pituusleikkaus, tyypipoikkileikkaus					
		Lempäälän kunta			
Pvm	Tark.	J. Markkanen	Pvm	Proj.pääll.	Hanna Isotalo
9.3.2026	Hyv.	T. Pekkala	5.3.2026	Suunn.	Fanni Lippo
Koordinaattijärjestelmä		ETRS GK24	Mittakaava		Piir.nro
Korkeusjärjestelmä		N2000	1:1000/1:100, 1:100		201005/201-942