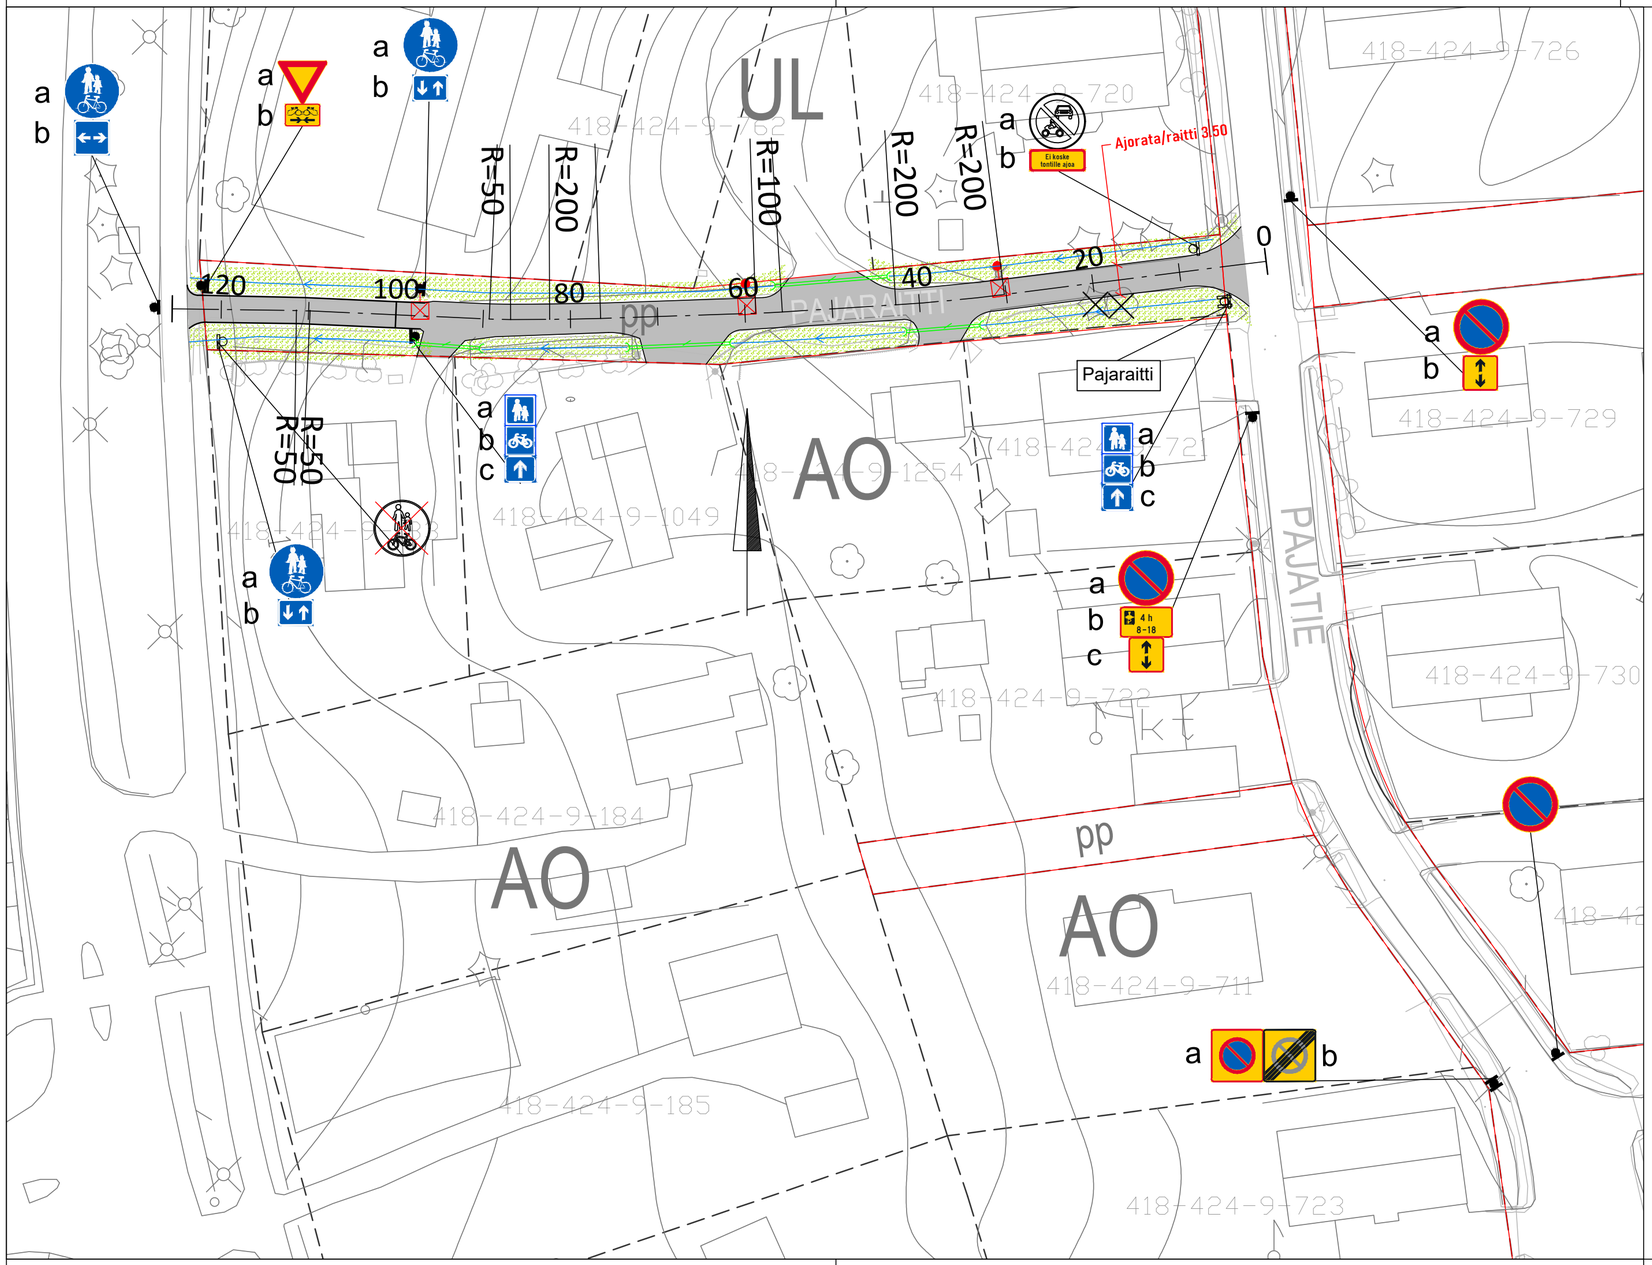

MERKINTÖJEN SELITYKSET:

- ASFALTTIPÄÄLLYSTEINEN AJORATA/RAITTI
- NURMETUS
- AJORADAN/YHDISTETYN PYÖRÄTIEN JA JALKAKÄYTÄVÄN ASFALTIN REUNA
- NYK. HULEVESIKAIVO RITILÄ–/KITAKANSISTOLLA
- AVO–OJA/PAINANNE
- NYK. AVO–OJA/PAINANNE
- RUMPU, TONTTILIITTYMISSÄ RUMMUN HALKAISIJA VÄHINTÄÄN ø 300 MM JA MUOVIPUTKIA KÄYTETTÄESSÄ LUOKKA SN 8
- UUSI VALAISIN
- NYKYINEN VALAISINPYLVÄS
- POISTETTAVA PUU

Suunnitelmassa on esitetty kadun muutokset, muut kadun tekniset ratkaisut nykyisiin perustuen.

Merkki / Pvm	Muutos	Suunn.	Tark.

Hankkeen nimi

Murrontien alueen katu- ja saneeraussuunnittelu

Piirustuksen sisältö

Pajaraitin perusparannus plv 0-125
Asemapiirustus, katusuunnitelma
Pajatien liikennemerkkimuutokset, katusuunnitelma

Lempäälän kunta

SWECO

Pvm 9.3.2026	Tark. J. Markkanen	Pvm 5.3.2026	Proj.pääll. Hanna Isotalo
	Hyv. T. Pekkala		Suunn. Fanni Lippo
Koordinaattijärjestelmä ETRS GK24		Mittakaava 1:500	Piir.nro 201005/201-937
Korkeusjärjestelmä N2000			