
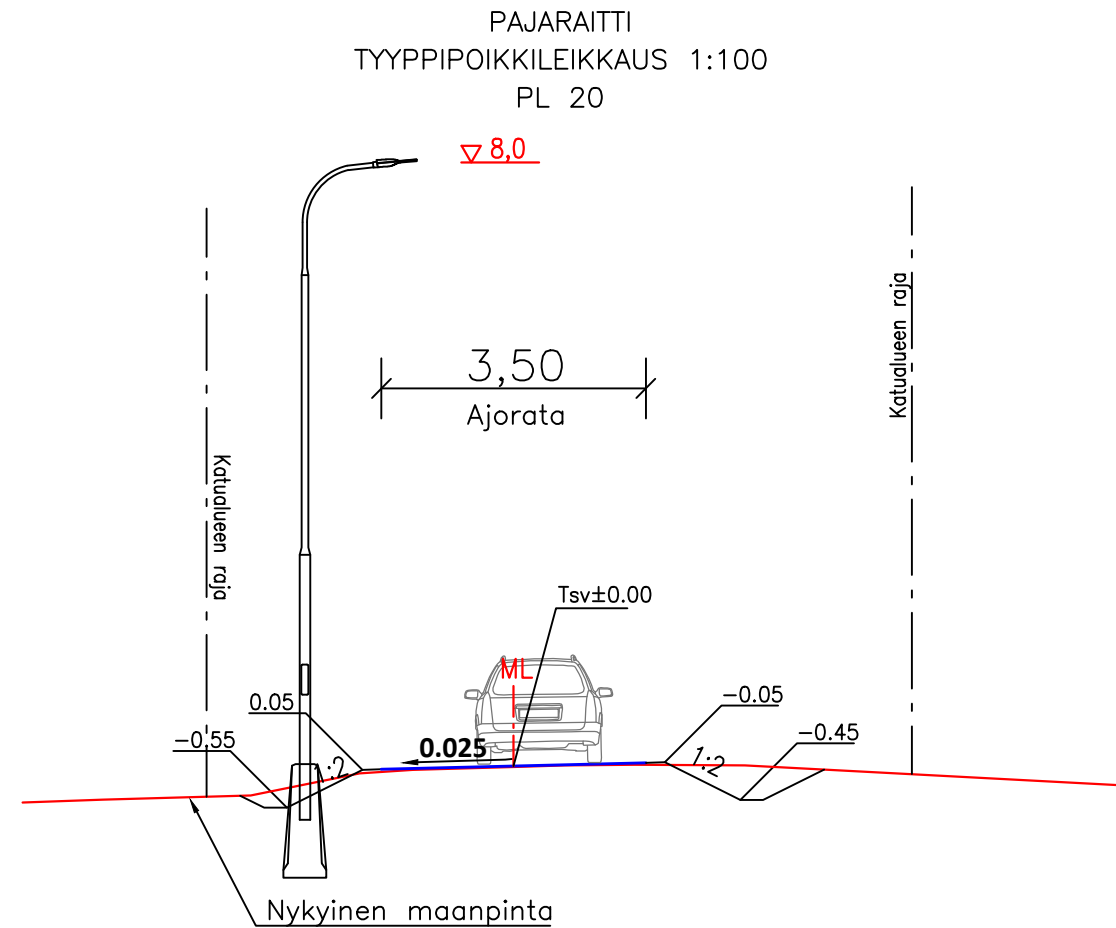
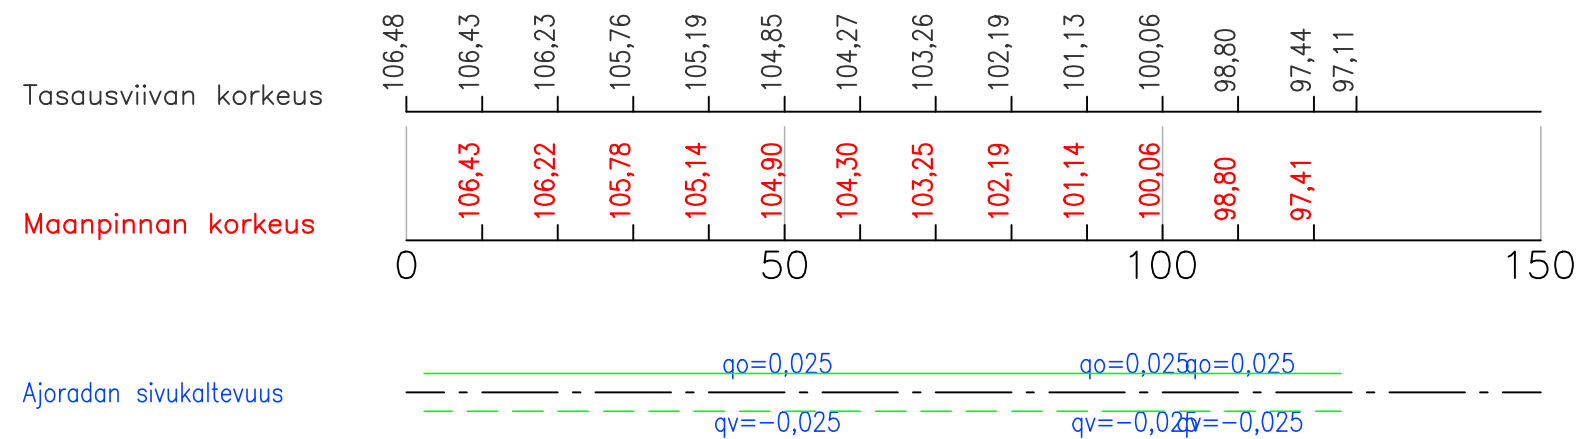


PAJARAITTI
PITUUSLEIKKAUS 1:100 / 1:1000

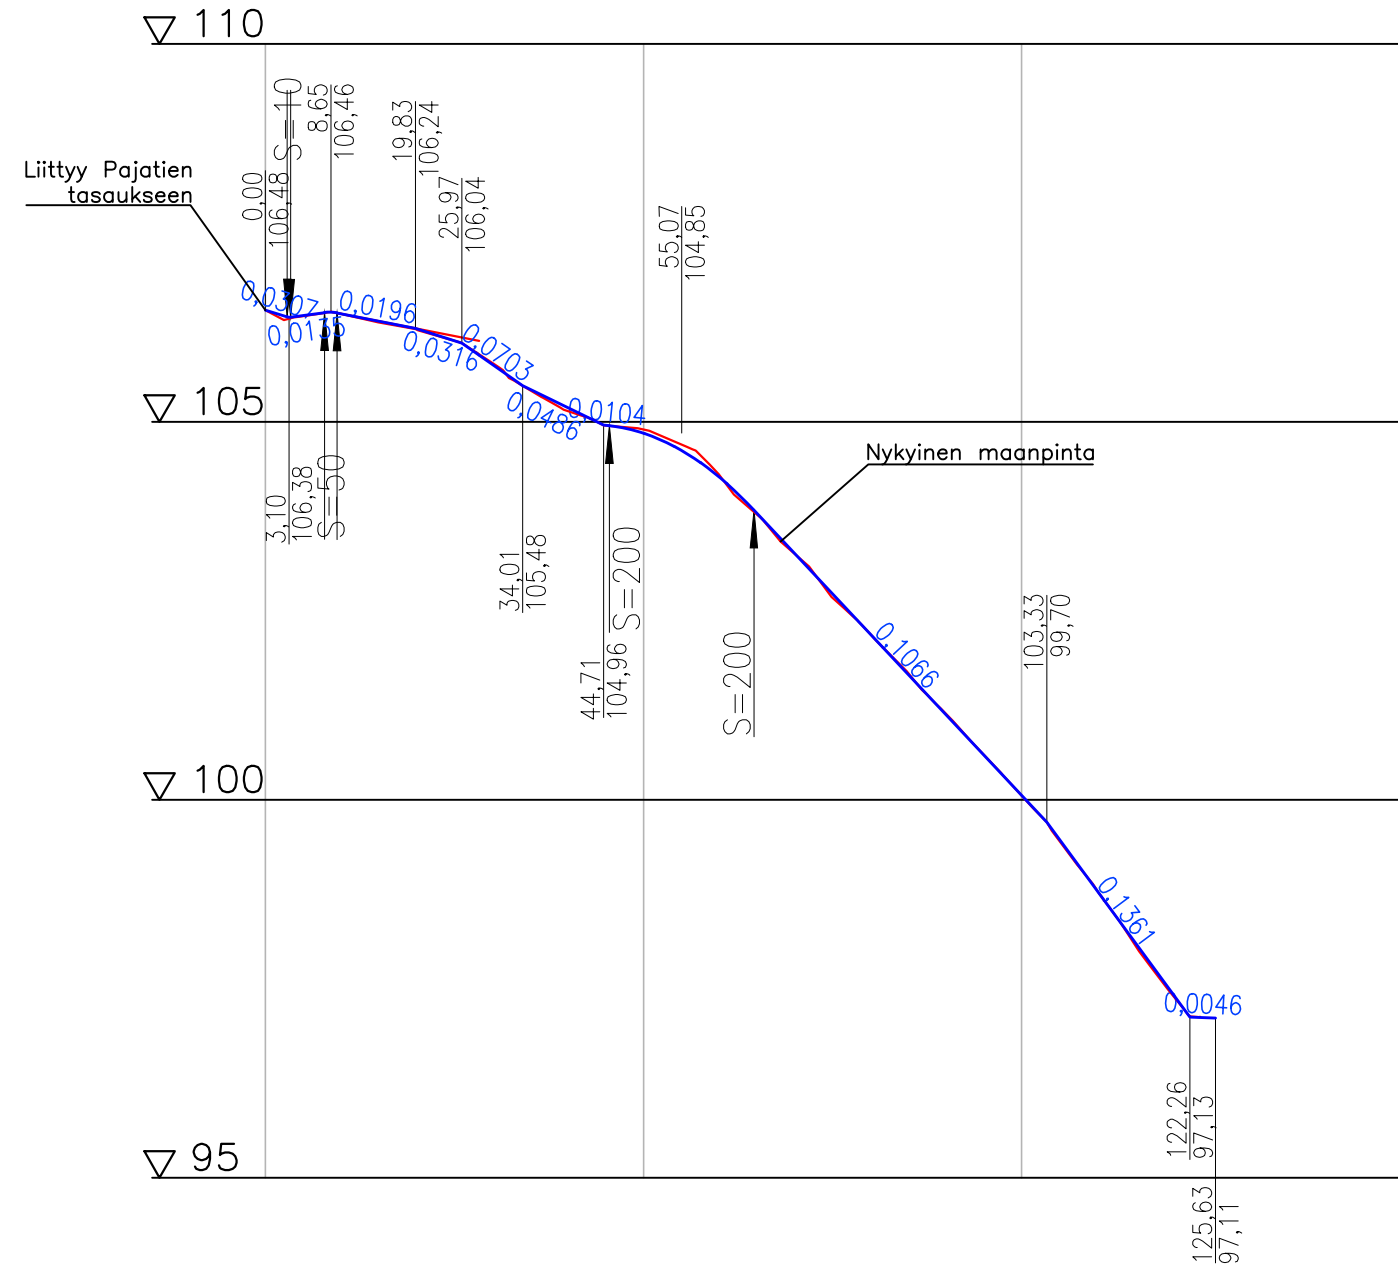

Merkki / Pvm		Muutos		Suunn.		Tark.	
Hankkeen nimi							
Murrontien alueen katu- ja saneeraussuunnittelu							
Piirustuksen sisältö							
Pajaraitti plv 0-125, katusuunnitelma Pituusleikkaus, tyyppipoikkileikkaus							
 Lempäälän kunta							
Pvm		Tark.		Pvm		Proj.pääll.	
9.3.2026		J. Markkanen		5.3.2026		Hanna Isotalo	
		Hyv. T. Pekkala				Suunn. Fanni Lippo	
Koordinaattijärjestelmä		ETRS GK24		Mittakaava		Piir.nro	
Korkeusjärjestelmä		N2000		1:1000/1:100, 1:100		201005/201-940	