



Liikenteenohjauslaitteiden ja liikennemerkkien paikat tarkastetaan maastossa. Suunnitelman kanssa ristiriidassa olevat merkit peitetään tai poistetaan työn ajaksi.

Liikennejärjestelysuunnitelma

Kohde: KULLUUTTE

Pvm: 6.5.2026

Laatija:

Sami Vuorela



Liikenteenohjauslaitteiden ja liikennemerkkien paikat tarkastetaan maastossa. Suunnitelman kanssa ristiriidassa olevat merkit peitetään tai poistetaan työn ajaksi.

Liikennejärjestelysuunnitelma


Kohde: KATEPALINTE


Pvm: 6.5.2026

Laatija:



Jani Vuorela

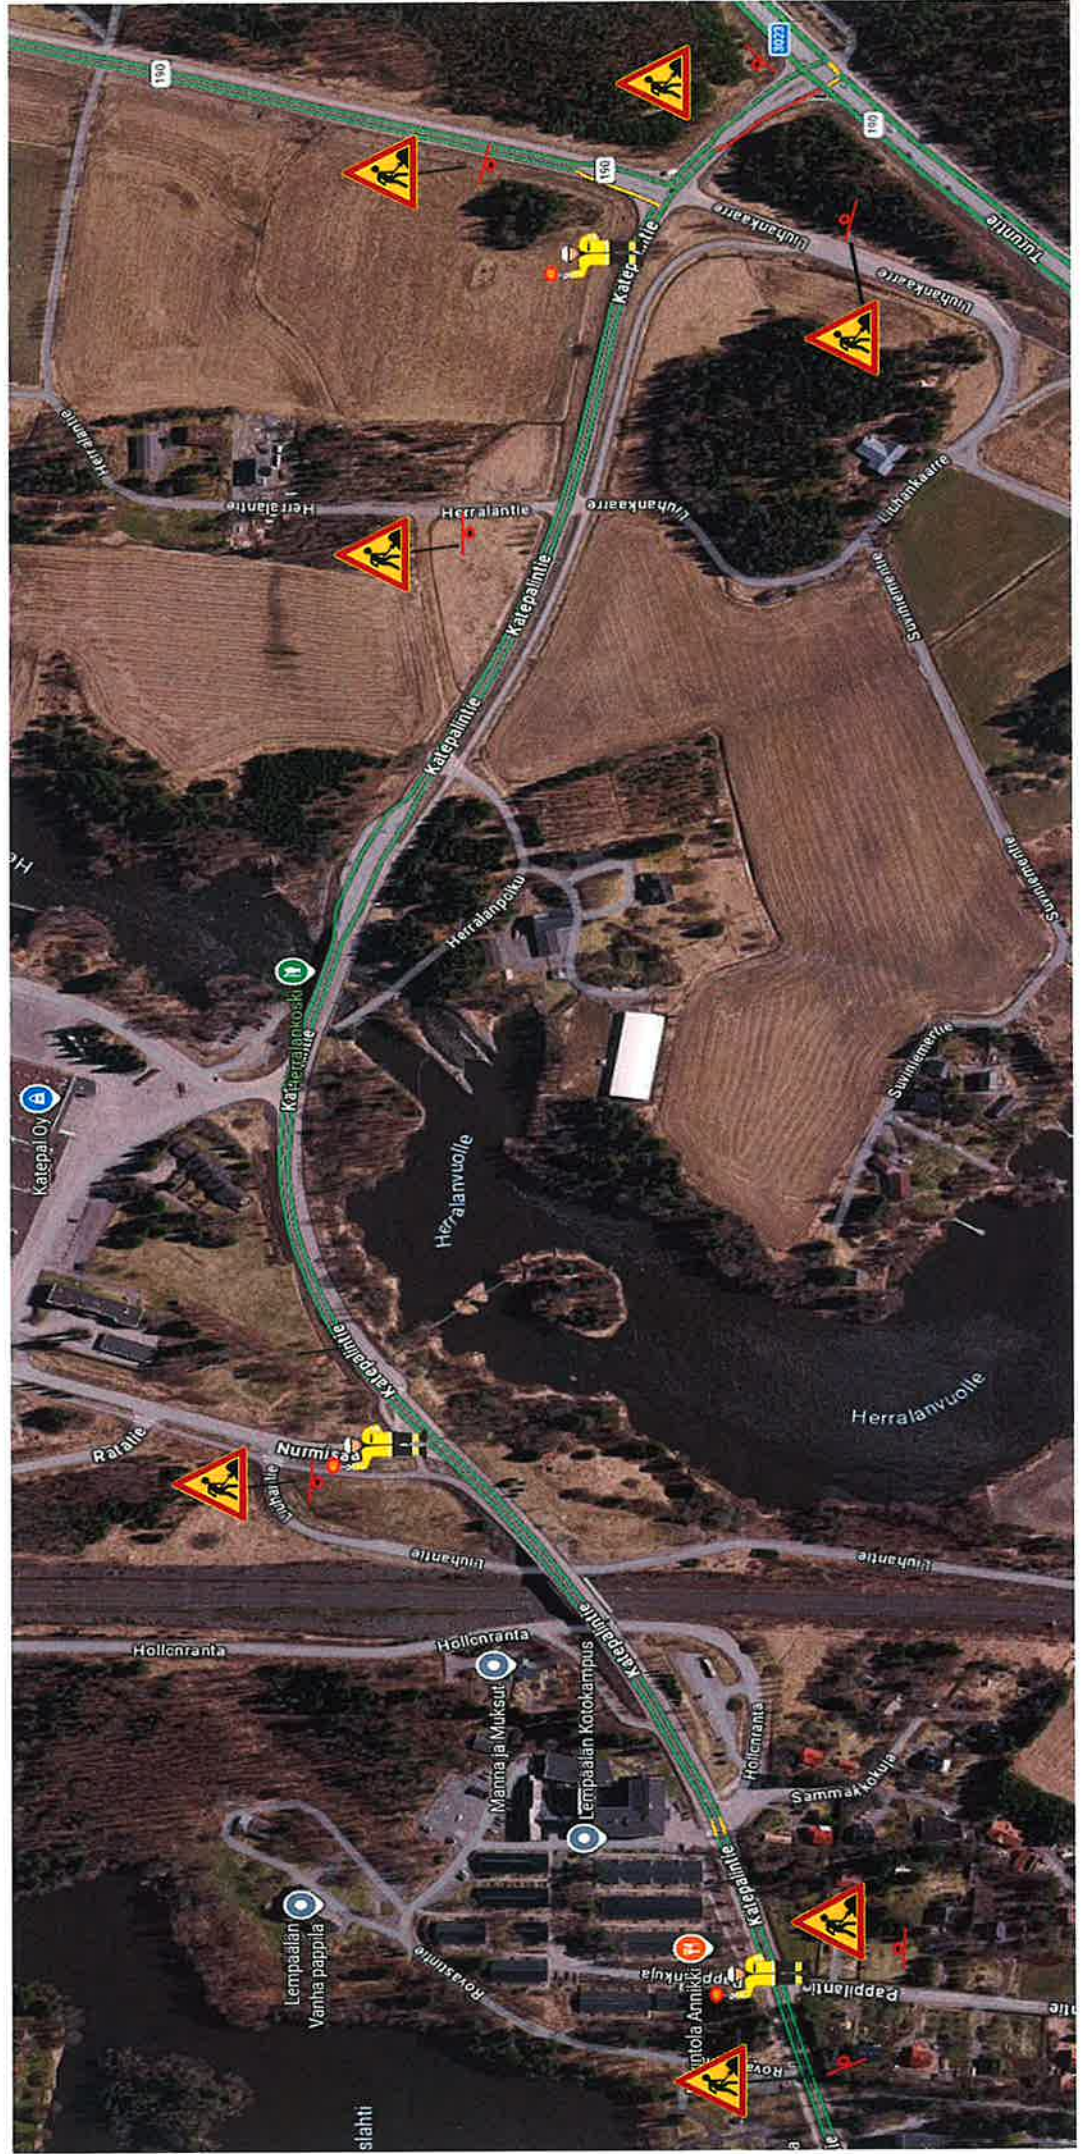

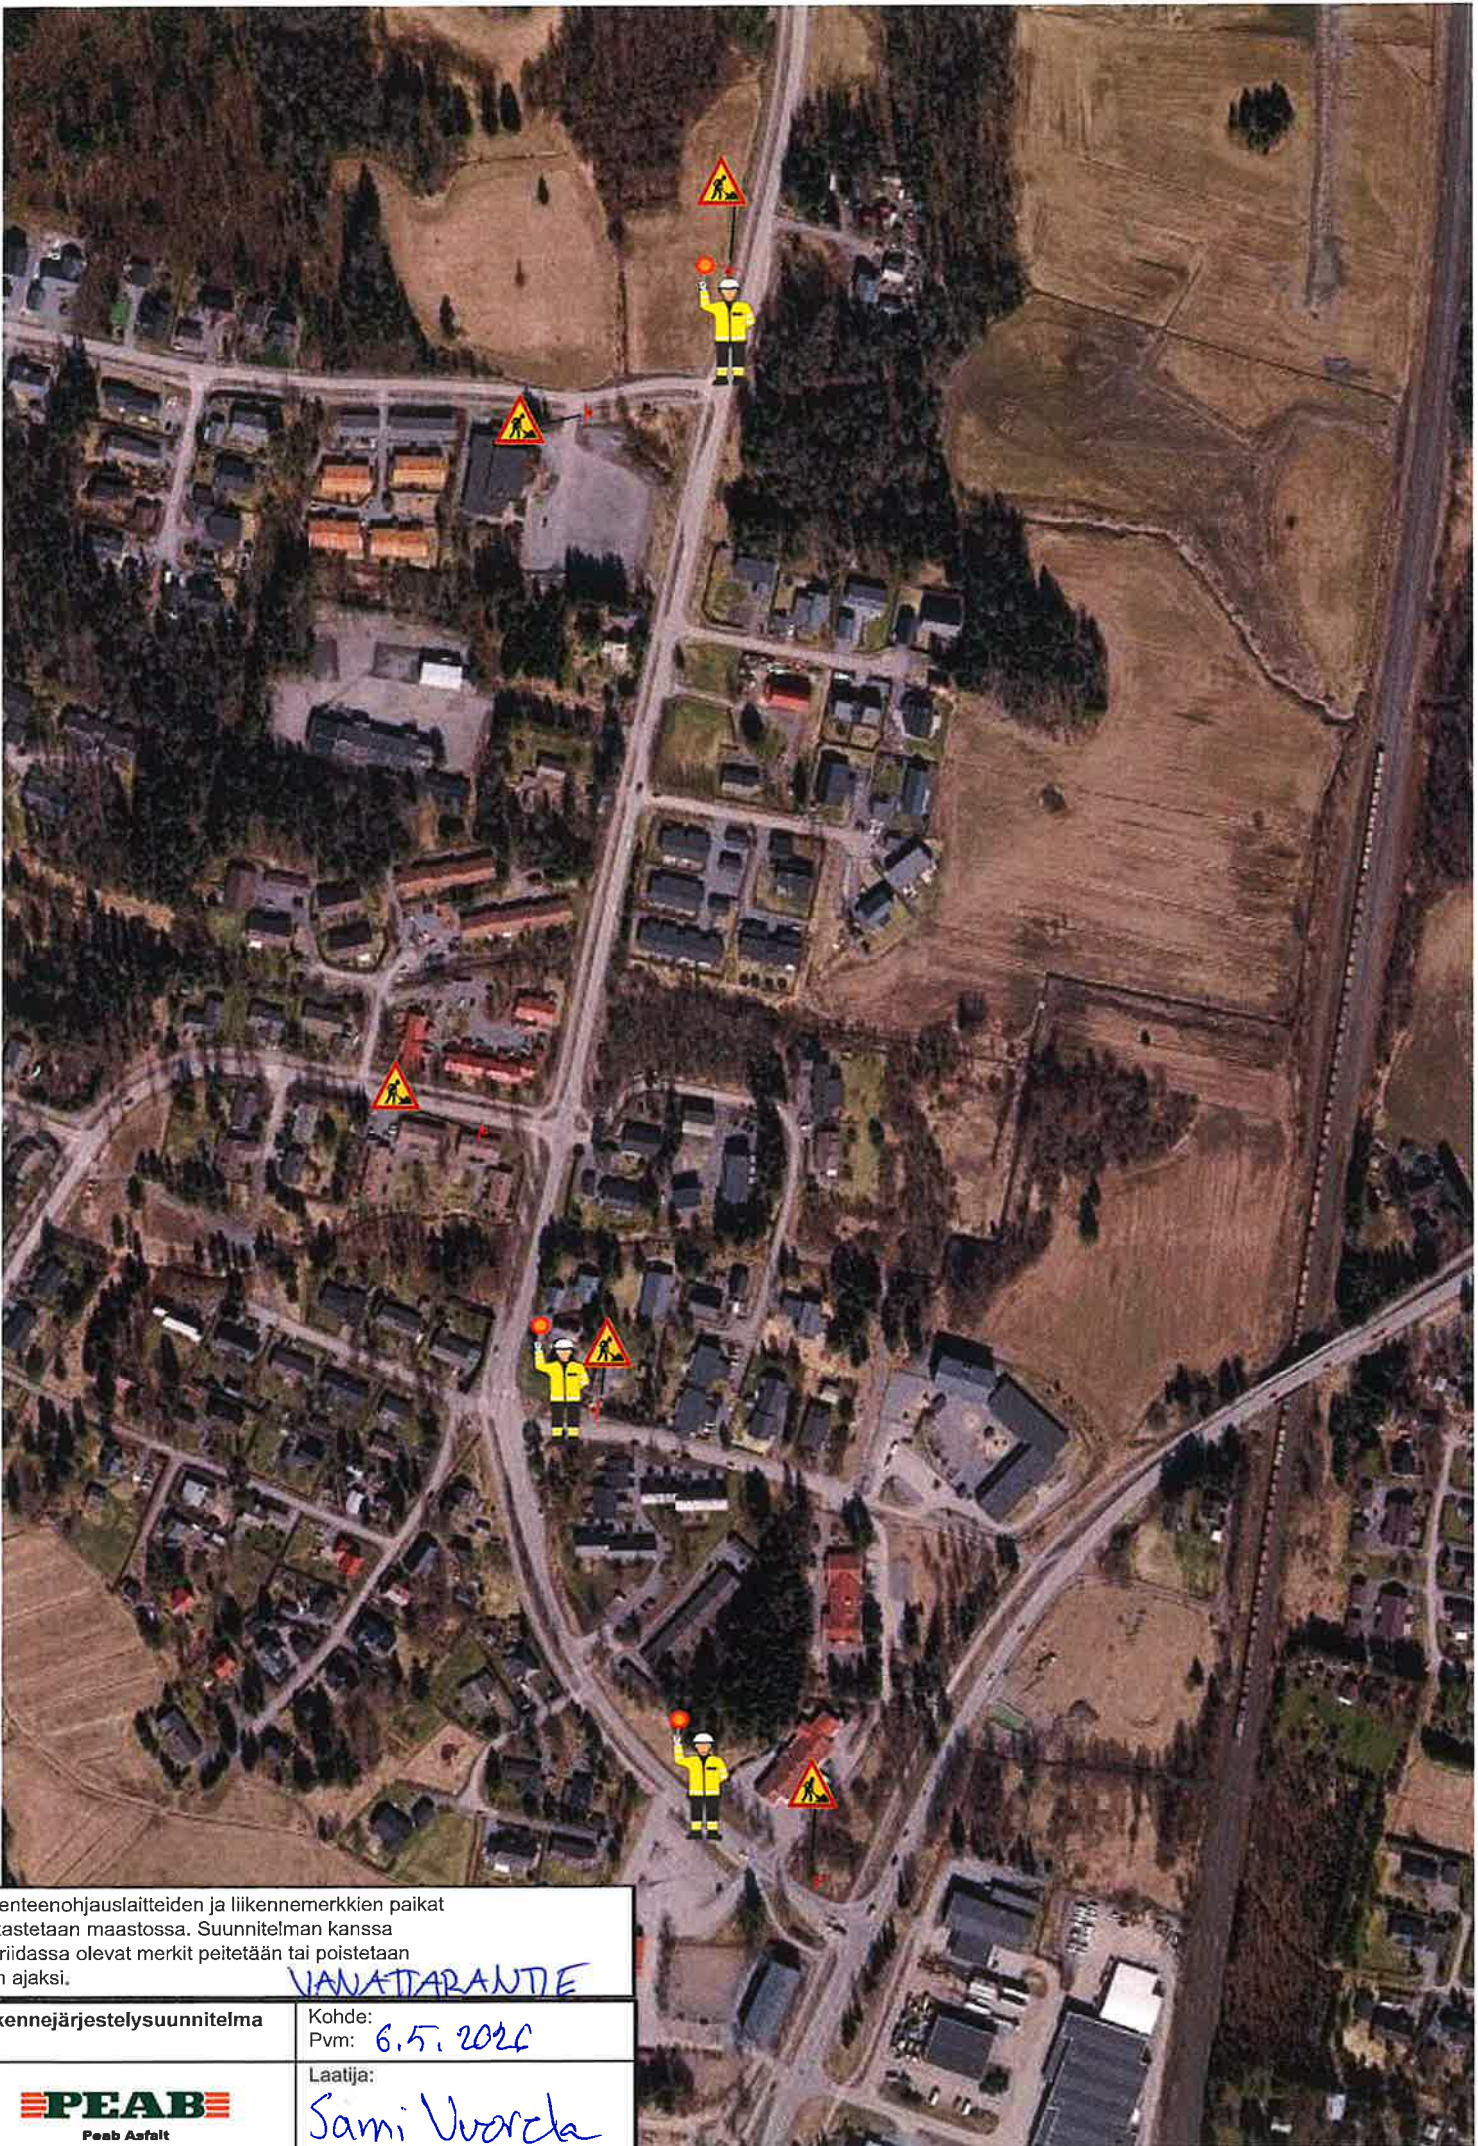

Liikenteenohjauslaitteiden ja liikennemerkkien paikat tarkastetaan maastossa. Suunnitelman kanssa ristiriidassa olevat merkit peitetään tai poistetaan työn ajaksi.

VANATTARANTE

Liikennejärjestelysuunnitelma

Kohde:
Pvm: *6.5.2020*

Laatija:

Sami Vuorola