

Päällysrakenne
Putkien perustamistapa

Matka
Kaltevuus / Pyörityssäde

Tasausviivan korkeus


Maanpinnan korkeus

Paalutus

Kaarevuus

Sivukaltevuus

TYYPPIPOIKKILEIKKAUS 1:100
Polku plv. 0 - 225

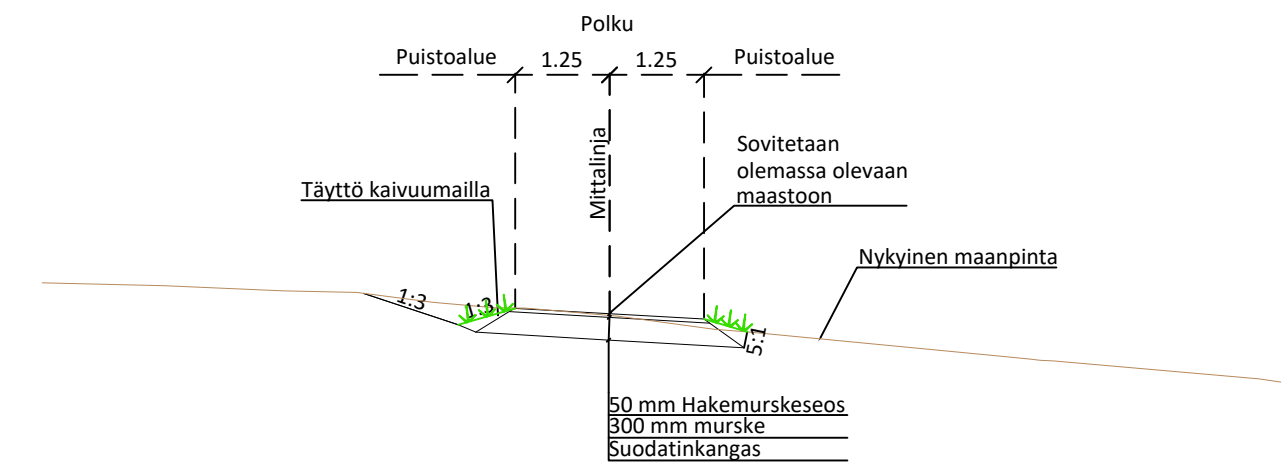

Merkki	Muutos	Pvm	Suunn.	Tark.
Hankkeen nimi Moisionlammenpuisto Yleisen alueen suunnitelma				
Piirustuksen sisältö Pituus- ja tyyppi-poikkileikkaukset Moisionlammenpuisto polku plv. 0 - 225				
DESTIA A COLAS COMPANY		Lempäälä Lempäälän kunta Yhdyskunnan palvelualue		
Pvm 11.6.2026	Suunn. Oskari Sivonen Proj.pääll. Ilpo Miekka	Pvm 11.6.202	tark. Jukka Markkanen hyv. Tiina Pekkala	
Koordinaattijärjestelmä ETRS-GK24 Korkeusjärjestelmä N2000		Mittakaava 1:1000/1:100, 1:100	Piir.nro 307009/201-1168	