


▽ 100

Tampereentien liikenteen rauhoittaminen, Leikkaus A-A

suunnittelualue 23.86 (leveys vaihtelee)

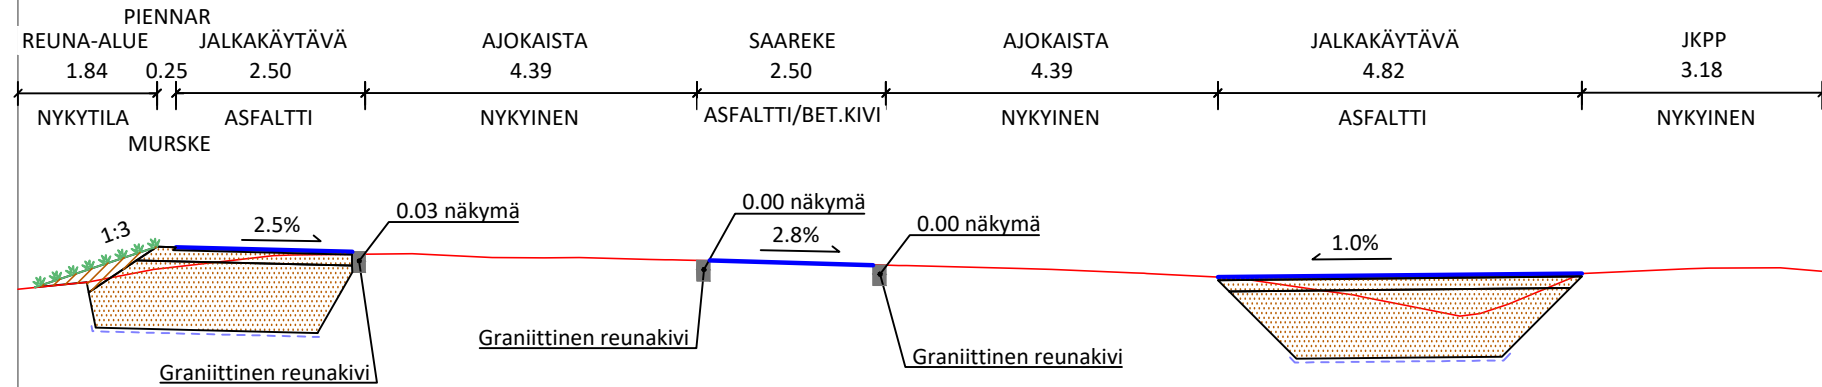

▽ 90


RAKENNEKERROSTAULUKKO

MATERIAALI	JKPP	SAAREKE
Päällyste AB 11	0.04	-
Betonikivi, harmaa	-	0.08
Asennusalusta Hk	-	0.03
Kantava kerros KaM 0/32	0.15	-
Jakava kerros KaM 0/90	0.90	-
Suodatinkangas	N3	-
Yhteensä	1.09	0.11

▽ 100

Tampereentien liikenteen rauhoittaminen, Leikkaus B-B

suunnittelualue 21.61 (leveys vaihtelee)

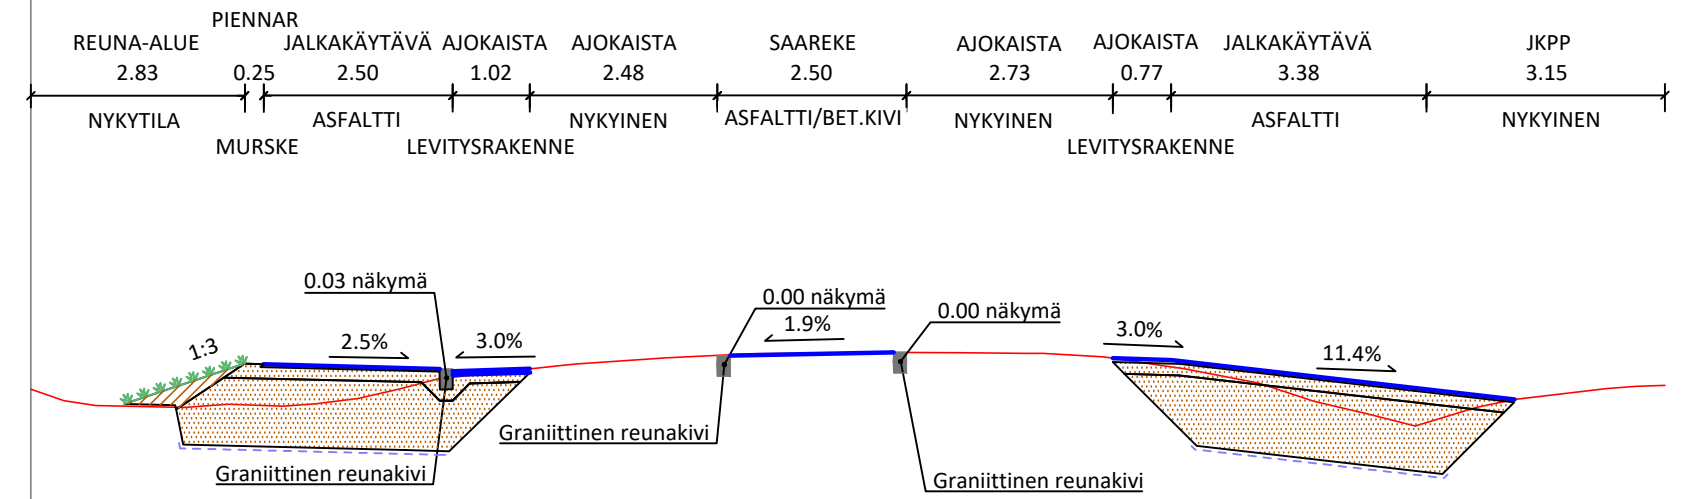

▽ 90

RAKENNEKERROSTAULUKKO

MATERIAALI	JKPP	SAAREKE	AR. LEVITYS
Päällyste AB 16	-	-	0.05
Päällyste AB 11	0.04	-	-
Betonikivi, harmaa	-	0.08	-
Asennusalusta Hk	-	0.03	-
Kantava kerros KaM 0/32	0.15	-	0.15
Jakava kerros KaM 0/90	0.90	-	0.90
Suodatinkangas	N3	-	N3
Yhteensä	1.09	0.11	1.10

tark. 10.6.2026 Jukka Markkanen
hyv. 10.6.2026 Tiina Pekkala

LEMPÄÄLÄN KUNTA
YHDYSKUNNAN PALVELUALUE

TAMPEREENTIEN LIIKENTEEN RAUHOITTAMINEN

VÄLILLÄ: PARVISTIE-LOHILANTIE

307009/201-1159

KATUSUUNNITELMA
TYYPPIPOIKKILEIKKAUKSET 1:100

PVM. 9.6.2026

RAMBOLL

Ramboll
PL 718, Kansikatu 5B
33101 Tampere
puh. 020 755 611
www.ramboll.fi

PIIRT. T. Hiltunen
SUUNN. T. Hiltunen
TARK. P. Veikkolainen

KOORD.JÄRJ. ETRS-GK24
KORK.JÄRJ. N2000

PIIR. N:O.

L1