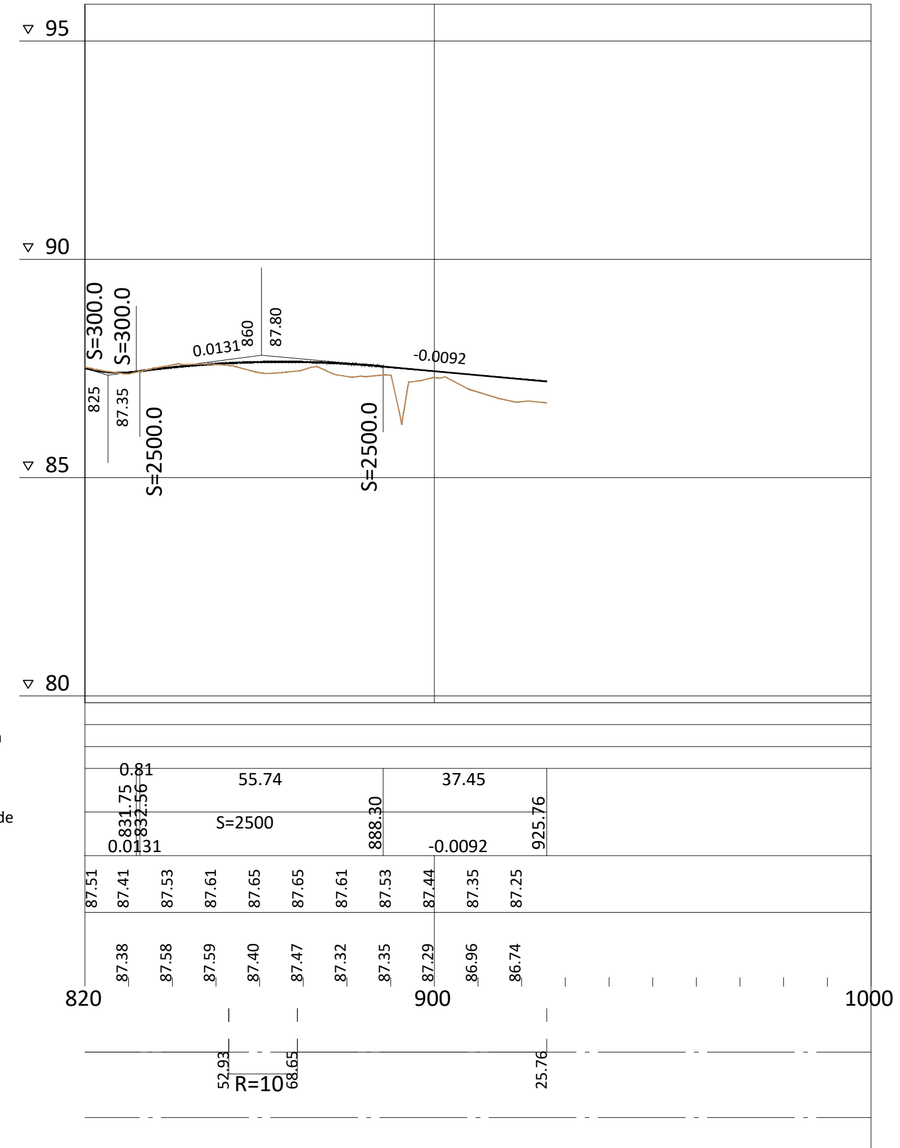

TYYPPIPOIKKILEIKKAUS 1:100

plv. 820-925

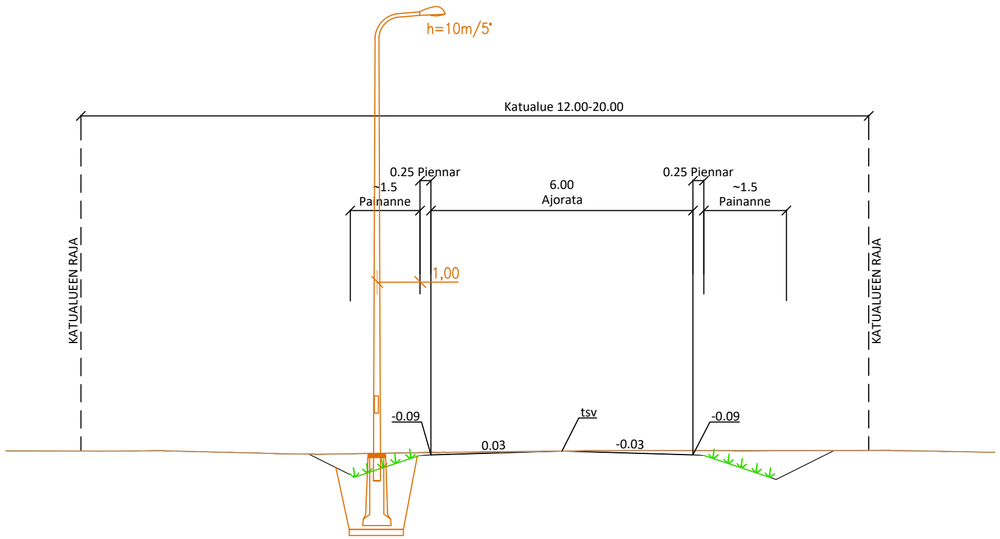

Merkki	Muutos	Pvm	Suunn.	Tark.

Hankkeen nimi

Moisiolammentien loppuosan alue
Katusuunnitelma

Piirustuksen sisältö

Pituus- ja tyyppipoikkileikkaukset
Moisiolammentie plv. 820 - 925

DESTIA
A COLAS COMPANY

LEMPÄÄLÄ Lempäälän kunta
Yhdyskunnan palvelualue

Pvm 11.6.2026	Suunn. Oskari Sivonen	Pvm 11.6.2026	tark. Jukka Markkanen
	Proj.pääll. Ilpo Miekka		hyv. Tiina Pekkala

Koordinaattijärjestelmä ETRS-GK24
Korkeusjärjestelmä N2000

Mittakaava 1:1000/1:100, 1:100

Piir.nro 307009/201-1163