

Päällysrakenne
Putkien perustamistapa

Matka
Kaltevuus / Pyöristyssäde

Tasausviivan korkeus

Maanpinnan korkeus


Paalutus

Kaarevuus

Sivukaltevuus

TYYPPIPOIKKILEIKKAUS 1:100

plv. 0-35

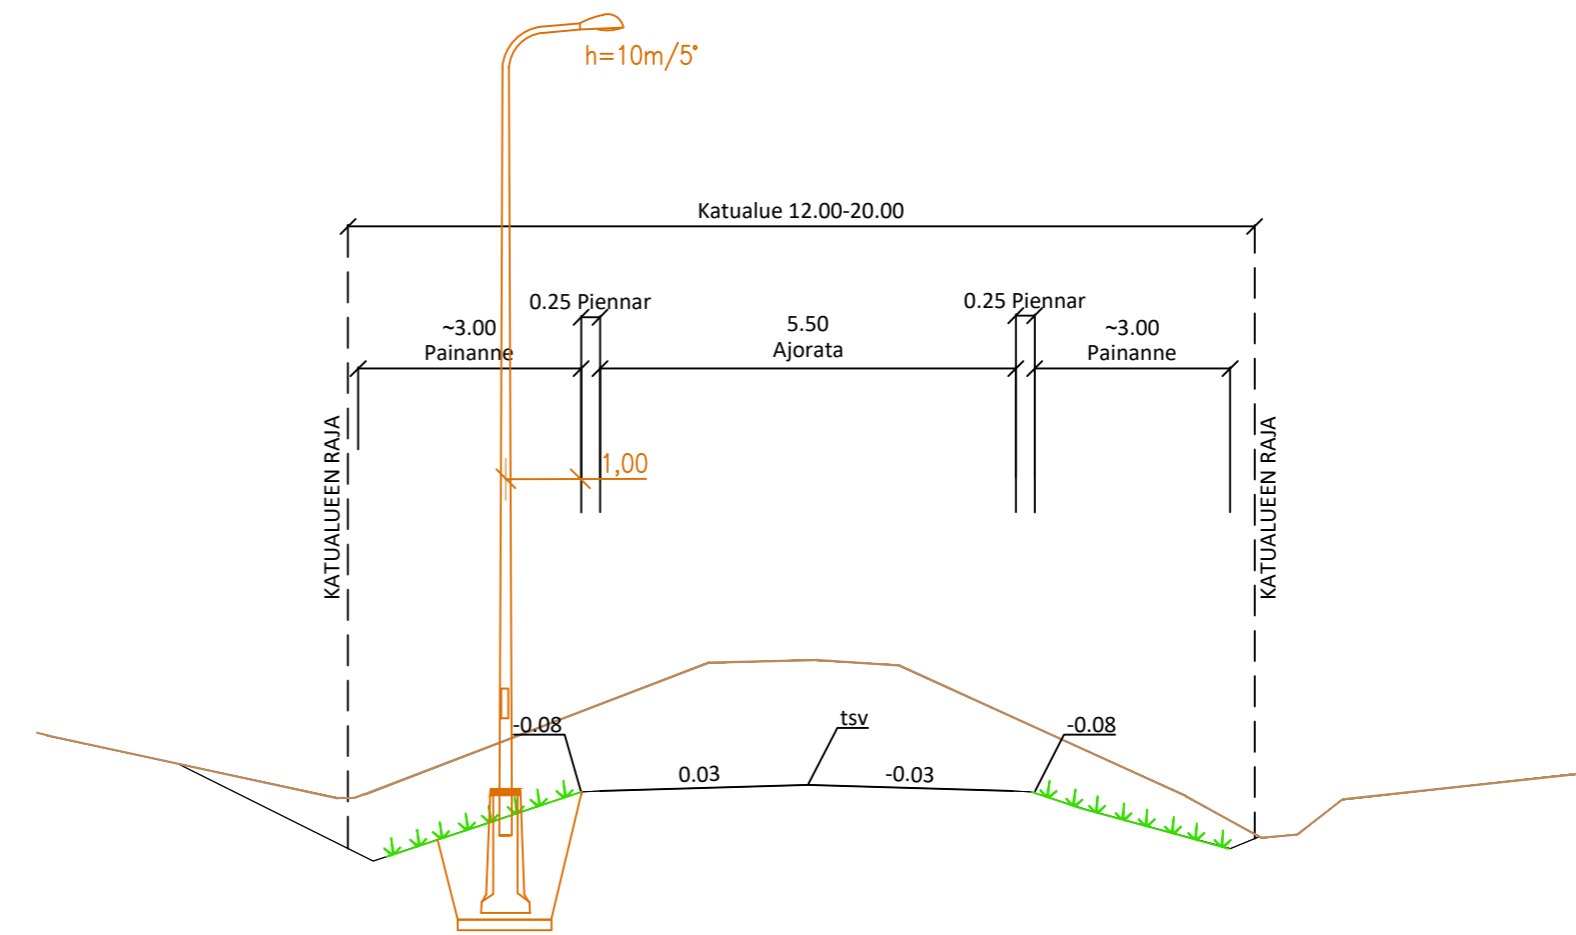

Merkki	Muutos	Pvm	Suunn.	Tark.
Hankkeen nimi Moisio lammentien loppuosan alue Katusuunnitelma				
Piirustuksen sisältö Pituus- ja tyyppi poikkileikkaukset Savukujan jatke plv. 0 - 35				
DESTIA A COLAS COMPANY		LEMPÄÄLÄ Lempäälän kunta Yhdyskunnan palvelualue		
Pvm 11.6.2026	Suunn. Oskari Sivonen Proj.pääll. Ilpo Miekka	Pvm 11.6.2026	tark. Jukka Markkanen hyv. Tiina Pekkala	
Koordinaattijärjestelmä ETRS-GK24 Korkeusjärjestelmä N2000		Mittakaava 1:1000/1:100, 1:100	Piir.nro 307009/201-1166	