



KOULUTIEN_KÄÄNTÖPAIKKA

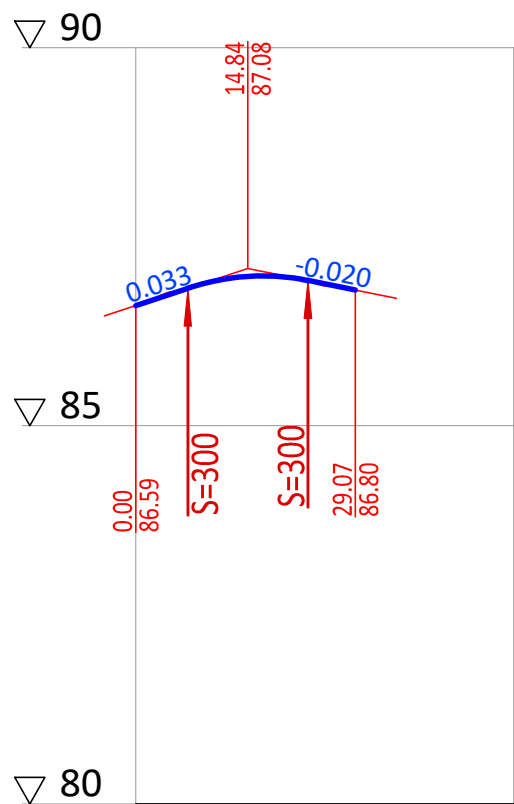


Tasausviivan korkeus

Maanpinnan korkeus

Ajoradan sivukaltevuus

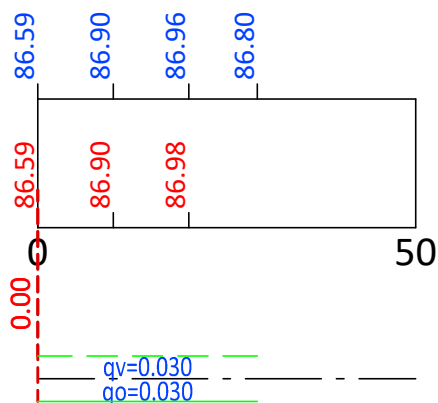



KUIVURINPOLKU JKPP

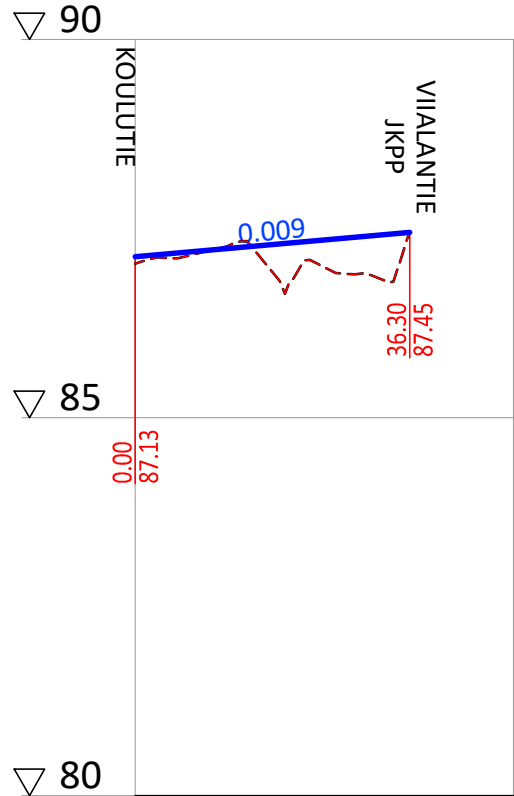

Tasausviivan korkeus

Maanpinnan korkeus

Ajoradan sivukaltevuus

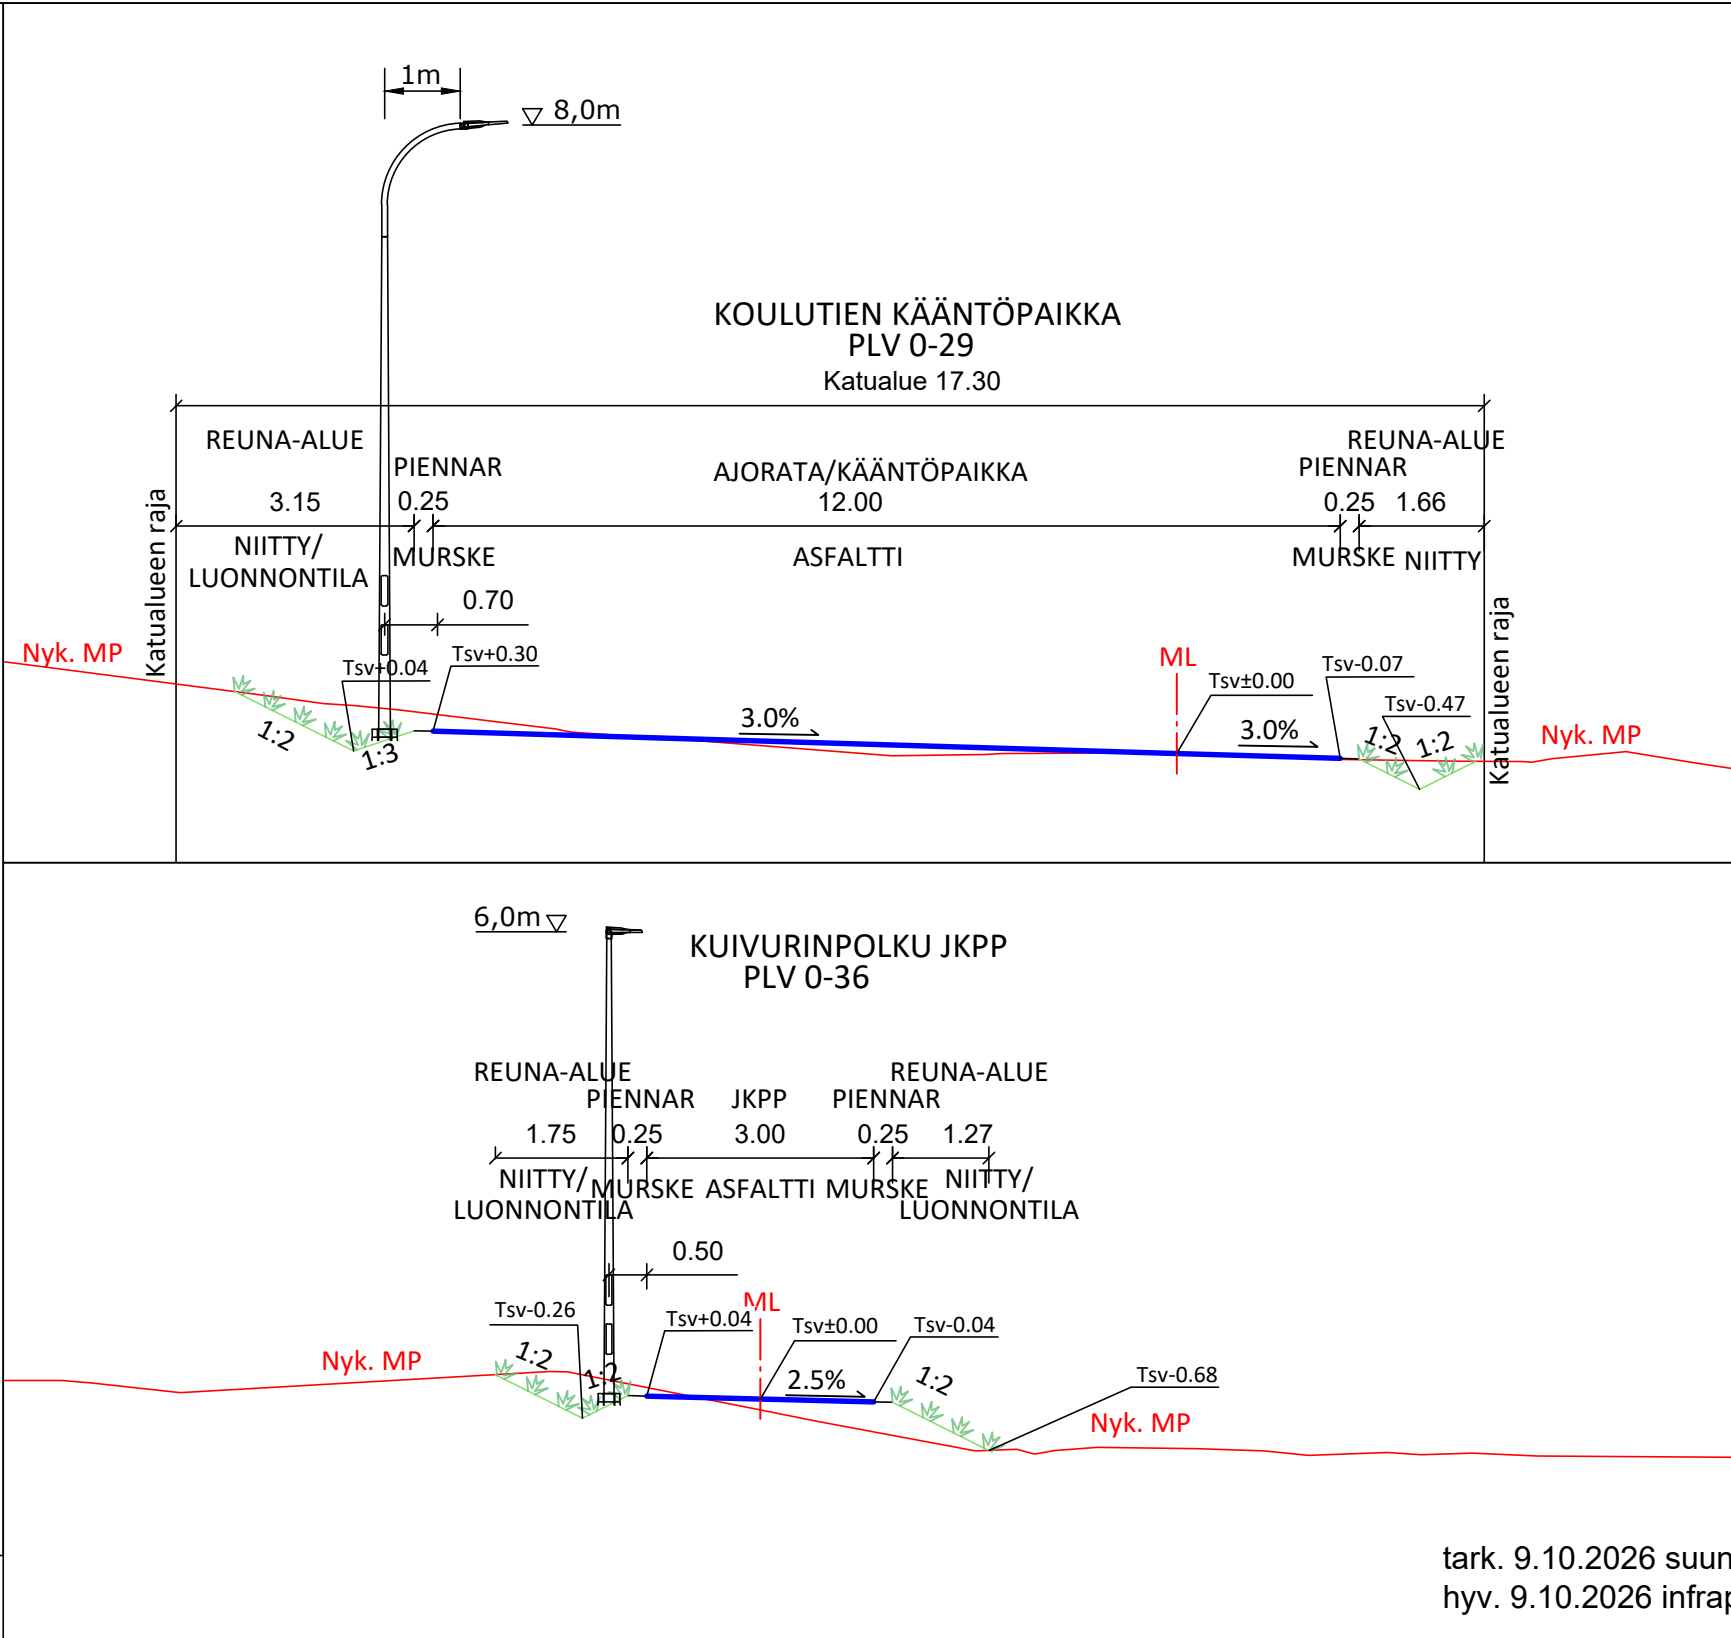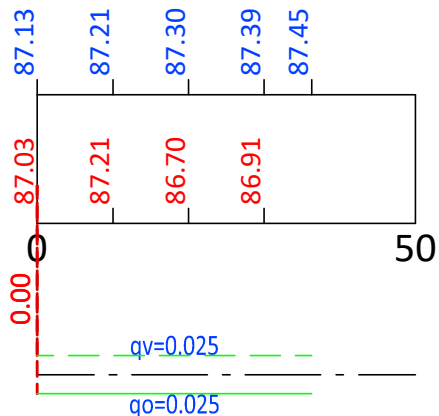

tark. 9.10.2026 suunnitteluinsinööri Jukka Markkanen
hyv. 9.10.2026 infrapääällikkö Tiina Pekkala



LEMPÄÄLÄN KUNTA
YHDYSKUNNAN PALVELUALUE

MYLLYVAINION ALUE

KOULUTIEN KÄÄNTÖPAIKKA
KUIVURINPOLKU JKPP PLV 0-36

KATUSUUNNITELMA JA YLEISEN ALUEEN SUUNNITELMA
PITUUSLEIKKAUKSET 1:1000 / 1:100
TYYPPIPOIKKILEIKKAUKSET 1:100



Ramboll
PL 718, Kansikatu 5B
33101 Tampere
puh. 020 755 611
www.ramboll.fi

PIIRT. T. Hiltunen
SUUNN. T. Hiltunen
TARK. P. Veikkolainen

KOORD. JÄRJ. ETRS-GK24
KORK. JÄRJ. N2000

PIIR. N:O.

304003/201-1173

PVM. 6.10.2026