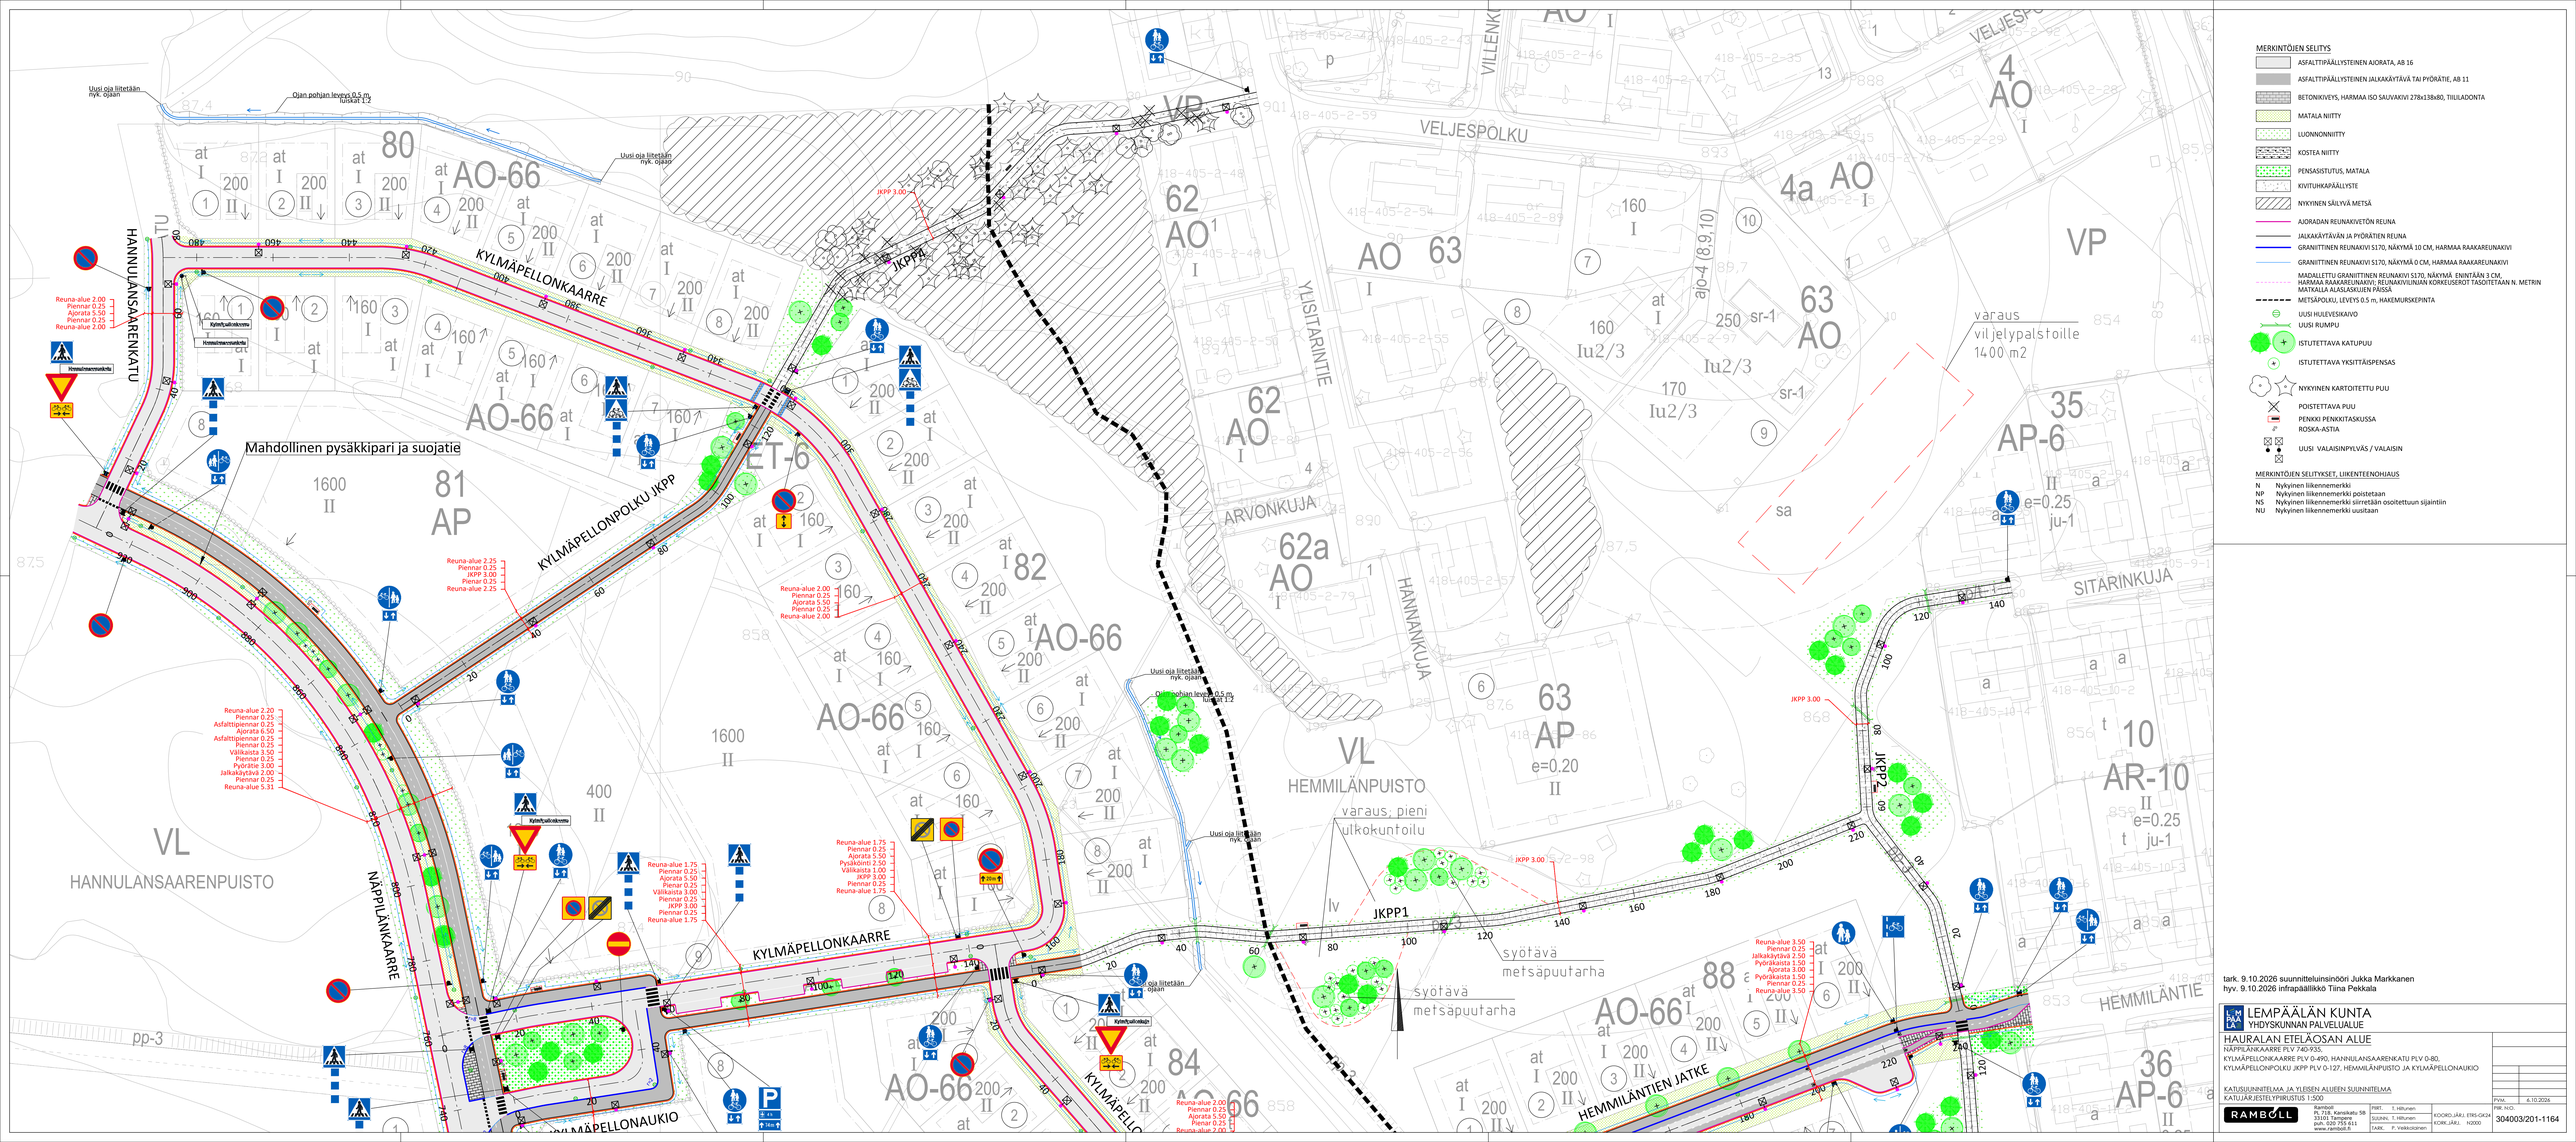


MERKINTÖJEN SELITYS

- ASFALTTIPÄÄLLYSTEINEN AJORATA, AB 16
- ASFALTTIPÄÄLLYSTEINEN JALKAKÄYTÄVÄ TAI PYÖRÄTIE, AB 11
- BETONIKIVEYS, HARMAA ISO SAUVAKIVI 278x138x80, TIILIADONTA
- MATALA NIITTY
- LUONNONNIITTY
- KOSTEA NIITTY
- PENSASISTUTUS, MATALA
- KIVITUHKAPÄÄLLYSTE
- NYKYINEN SÄILYVÄ METSÄ
- AJORADAN REUNAKIVETÖN REUNA
- JALKAKÄYTÄVÄN JA PYÖRÄTIEN REUNA
- GRANIITTINEN REUNAKIVI S170, NÄKYMÄ 10 CM, HARMAA RAAKAREUNAKIVI
- GRANIITTINEN REUNAKIVI S170, NÄKYMÄ 0 CM, HARMAA RAAKAREUNAKIVI
- MADALLETTU GRANIITTINEN REUNAKIVI S170, NÄKYMÄ ENINTÄÄN 3 CM, HARMAA RAAKAREUNAKIVI; REUNAKIVIUINJAN KORKEUSEROT TASOITETAAN N. METRIN MATKALLA ALAS/ASKUJEN PÄISSÄ
- METSÄPOLKU, LEVEYS 0.5 m, HAKEMURSKEPINTA
- UUSI HULEVESIKAIVO
- UUSI RUMPU
- ISTUTETTAVA KATUPUU
- ISTUTETTAVA YKSITTÄISPENSAS
- NYKYINEN KARTOITETTU PUU
- POISTETTAVA PUU
- PENKKI PENKKITASKUSSA
- ROSKA-ASTIA
- UUSI VALAISINPYLVÄS / VALAISIN

MERKINTÖJEN SELITYKSET, LIIKENTEENOHJAUS

N	Nykyinen liikennemerkki
NP	Nykyinen liikennemerkki poistetaan
NS	Nykyinen liikennemerkki siirretään osoitettuun sijaintiin
NU	Nykyinen liikennemerkki uusitaan

tark. 9.10.2026 suunnitteluinsinööri Jukka Markkanen
hyv. 9.10.2026 infrapäällikkö Tiina Pekkala

LEMPÄÄLÄN KUNTA
YHDYSKUNNAN PALVELUALUE

HAURALAN ETELÄOSAN ALUE
NÄPPILÄNKAARRE PLV 740-935,
KYLMÄPELLONKAARRE PLV 0-490, HANNULANSAARENKATU PLV 0-80,
KYLMÄPELLONPOLKU JKPP PLV 0-127, HEMMILÄNPUISTO JA KYLMÄPELLONAUKIO

KATUSUUNNITELMA JA YLEISEN ALUEEN SUUNNITELMA
KATUJÄRJESTELYPIIRUSTUS 1:500

RAMBOLL
Ramboll
PL 1218, Kansikatu 5B
33101 Tampere
puh. 020 755 611
www.ramboll.fi

PIIRT.	T. Hiltunen	PVM.	6.10.2026
SUUNN.	T. Hiltunen		
TARK.	P. Veikkolainen	KOORD.JÄRJ.	ETRS-GK24
		KORK.JÄRJ.	N2000

PIIR. NRO. 304003/201-1164