
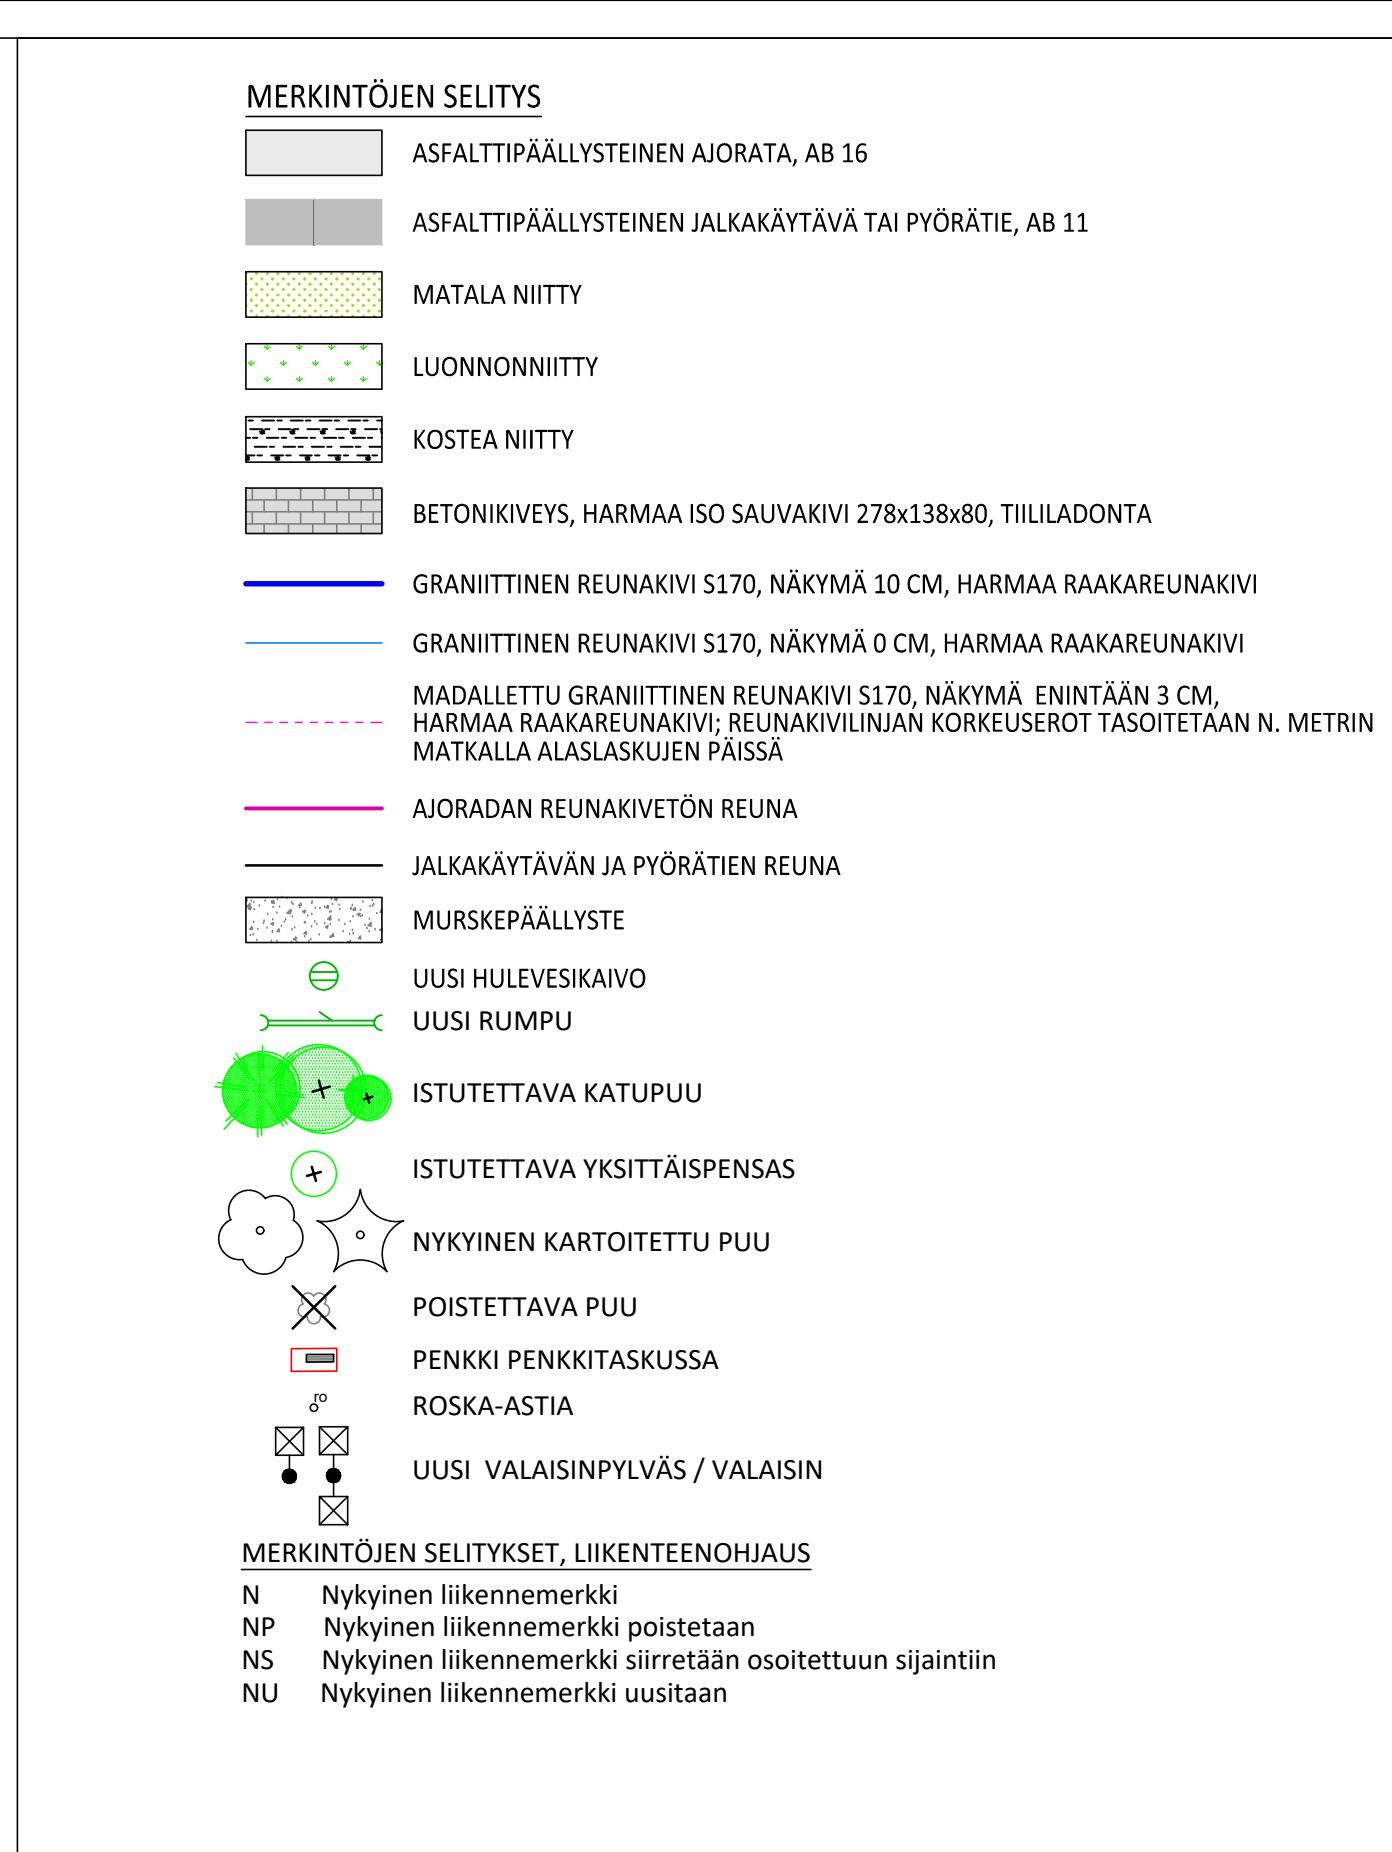


 

 LEMPÄÄLÄN KUNTA YHDYSKUNNAN PALVELUALUE MYLLYVAINION ALUE NÄPPIÄNKAARE PLV O-240					
KATUSUUNNITELMA JA YLEISEN ALUEEN SUUNNITELMA KATUJÄRJESTELYPIIRUSTUS 1:500	 Ramboll PL 718, Kansikatu 5B 33101 Tampere puh. 020 755 611 www.ramboll.fi	PIIRI: T.Hittunen SUUNN: T.Hittunen TARK: P. Veikkolainen	KOORD: JÄRU, ETS-G24 KORK: JÄRU, N2000	PVM: 6.10.2026 FIR: N.O. 304003/201-1166	