


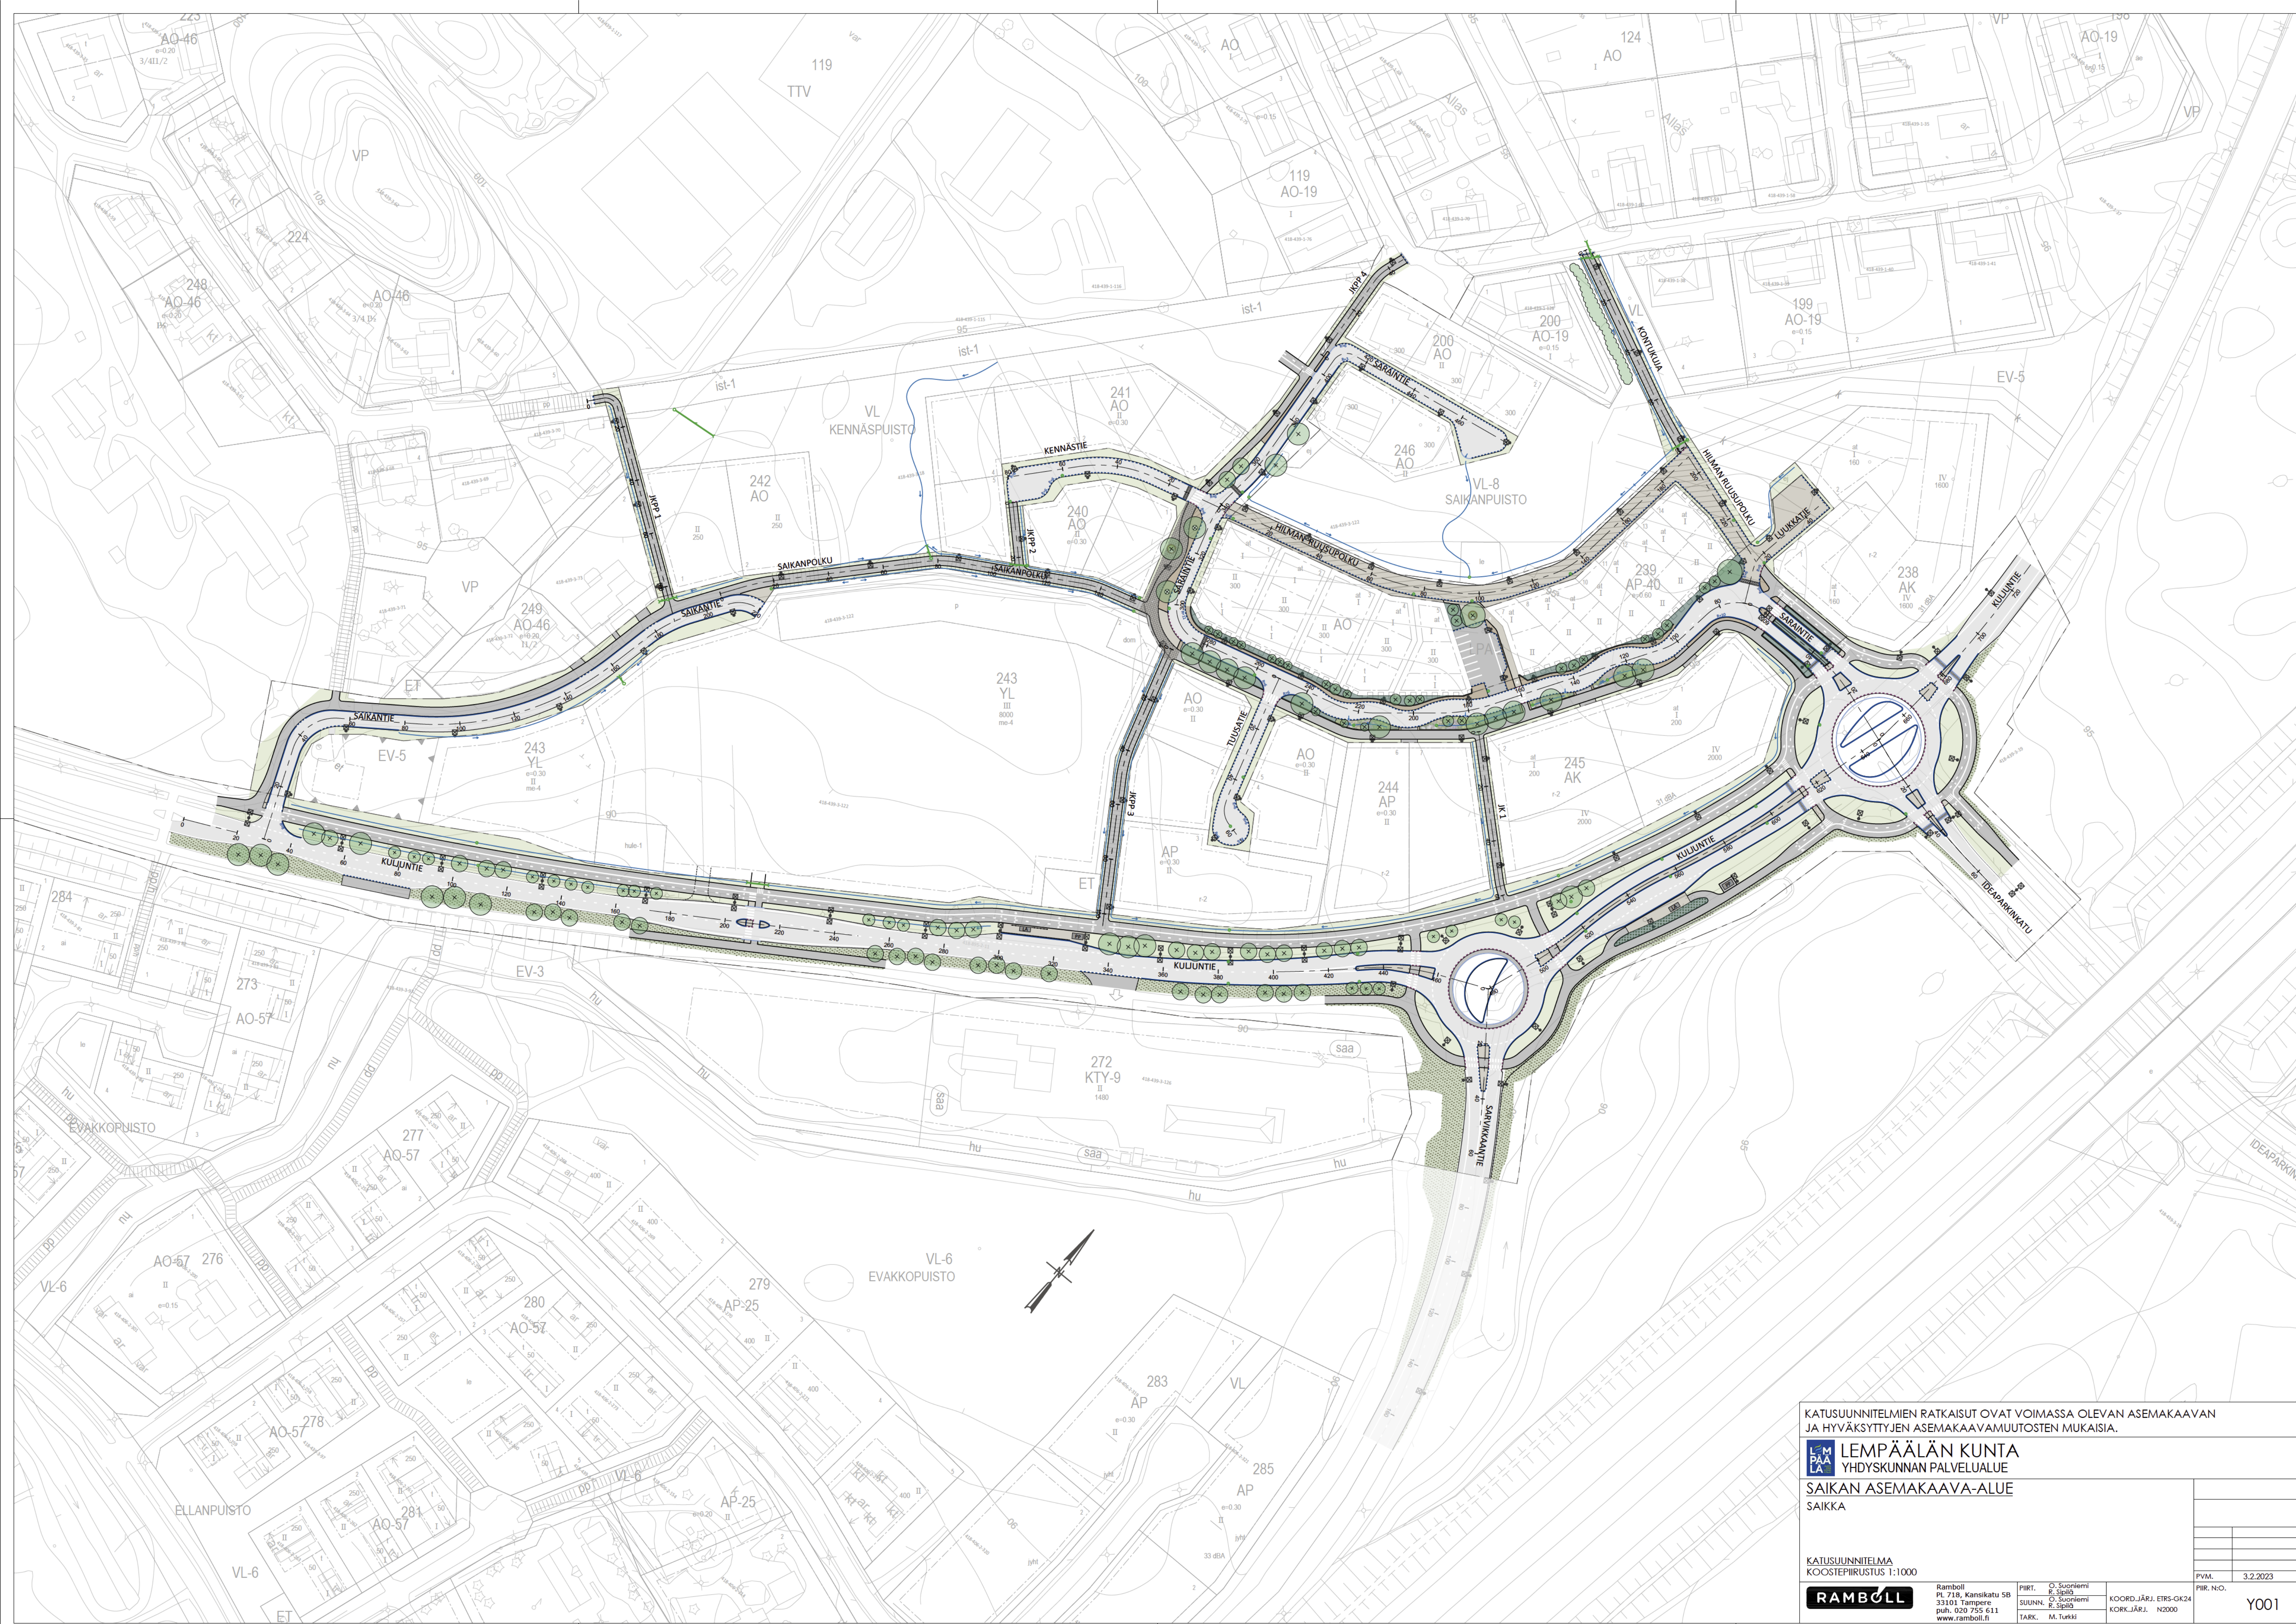

KATUSUUNNITELMIEN RATKAISUT OVAT VOIMASSA OLEVAN ASEMAKAAVAN JA HYVÄKSYTTYJEN ASEMAKAAVAMUUTOSTEN MUKAISIA.

LEMPÄÄLÄN KUNTA
YHDYSKUNNAN PALVELUALUE

SAIKAN ASEMAKAAVA-ALUE
SAIKA

KATUSUUNNITELMA
KOOSTEPIIRUSTUS 1:1000

RAMBOLL

Ramboll
PL 718, Kansikatu 5B
33101 Tampere
puh. 020 755 611
www.ramboll.fi

PIIRIT: O. Suoniemi
SUUNN: O. Suoniemi
TARK: M. Turkki

KOORDINATIT: ETRS-OK24
KORKJÄRJ. N2000

PVM. 3.2.2023

PIIR. N.O.

Y001



- MERKINTÖJEN SELITYKSET:**
- ASFALTIPÄÄLLYSTEINEN AJORATA / PYSÄKOINTI
 - ASFALTIPÄÄLLYSTEINEN JALKAKÄYTÄVÄ / PYÖRÄTIE
 - BETONIKIVEYS / -LAATOITUS, HIEKANRUSKEA
 - PIHATIILI
 - LUONNONKIVIPÄÄLLYSTE, HARMAA
 - NURMI
 - MONILAJINEN JA KERROKSELLINEN KASVILLISUUS
 - REUNAKIVETÖN REUNALINIA (PÄÄLLYSTEEN REUNA)
 - JALKAKÄYTÄVÄN / PYÖRÄTIE REUNALINIA (PÄÄLLYSTEEN REUNA)
 - REUNAKIVI S170, KORKEUS 10 CM, VÄRI HARMAA
 - MADALLETTU REUNAKIVI S170, KORKEUS 4 CM, VÄRI HARMAA
 - LUISKATTU REUNAKIVI LR170, KORKEUS 0/4 CM, VÄRI HARMAA
 - TASOON ASENNETTAVA REUNAKIVI S170, VÄRI HARMAA
 - LUONNONKIVIMUURI, HARMAA, LOHKOPINTAINEN
 - AJORADAN KOROTUSVIISTE-ELEMENTTI, KORKEUS 7 CM
 - AVO-OJA / PAINANNE
 - HULEVESIKAIVO RITILÄ-/KUPUKANSISTOLLA
 - UUSI VALAISINPVLVÄS / VALAISIN
 - ISTUTETTAVA KATUPUU
 - ISTUTETTAVA SUOJAKASVILLISUUS

KATUSUUNNITELMIEN RATKAISUT OVAT VOIMASSA OLEVAN ASEMAKAAVAN JA HYVÄKSYTTYJEN ASEMAKAAVAMUUTOSTEN MUKAISIA.

LEMPÄÄLÄN KUNTA
YHDYSKUNNAN PALVELUALUE

SAIKAN ASEMAKAAVA-ALUE			
SARANTIE	PLV 0-479	KONTUKUJA	PLV 0-81
HILMAN RUUSUPOLKU	JK 1 PLV 0-63		
KENNÄSTIE	PLV 0-81	JKPP 2	PLV 0-26
TUUSATIE	PLV 0-67	JKPP 3	PLV 0-104
LUUKKATIE	PLV 0-49	JKPP 4	PLV 0-47


KATUSUUNNITELMA
KATUJÄRJESTELYPIIRUSTUS 1:500

RAMBOLL	Ramboll PL 718, Kansikatu 5B 33101 Tampere puh. 020 755 611 www.ramboll.fi	PIRT O. Suoniemi E. Suoniemi M. Turkin	KOORD. JÄRJ. ETRS-GK24 KORK. JÄRJ. NZ2000
----------------	--	---	--

PVM 3.2.2023

PIR. N:O

K004

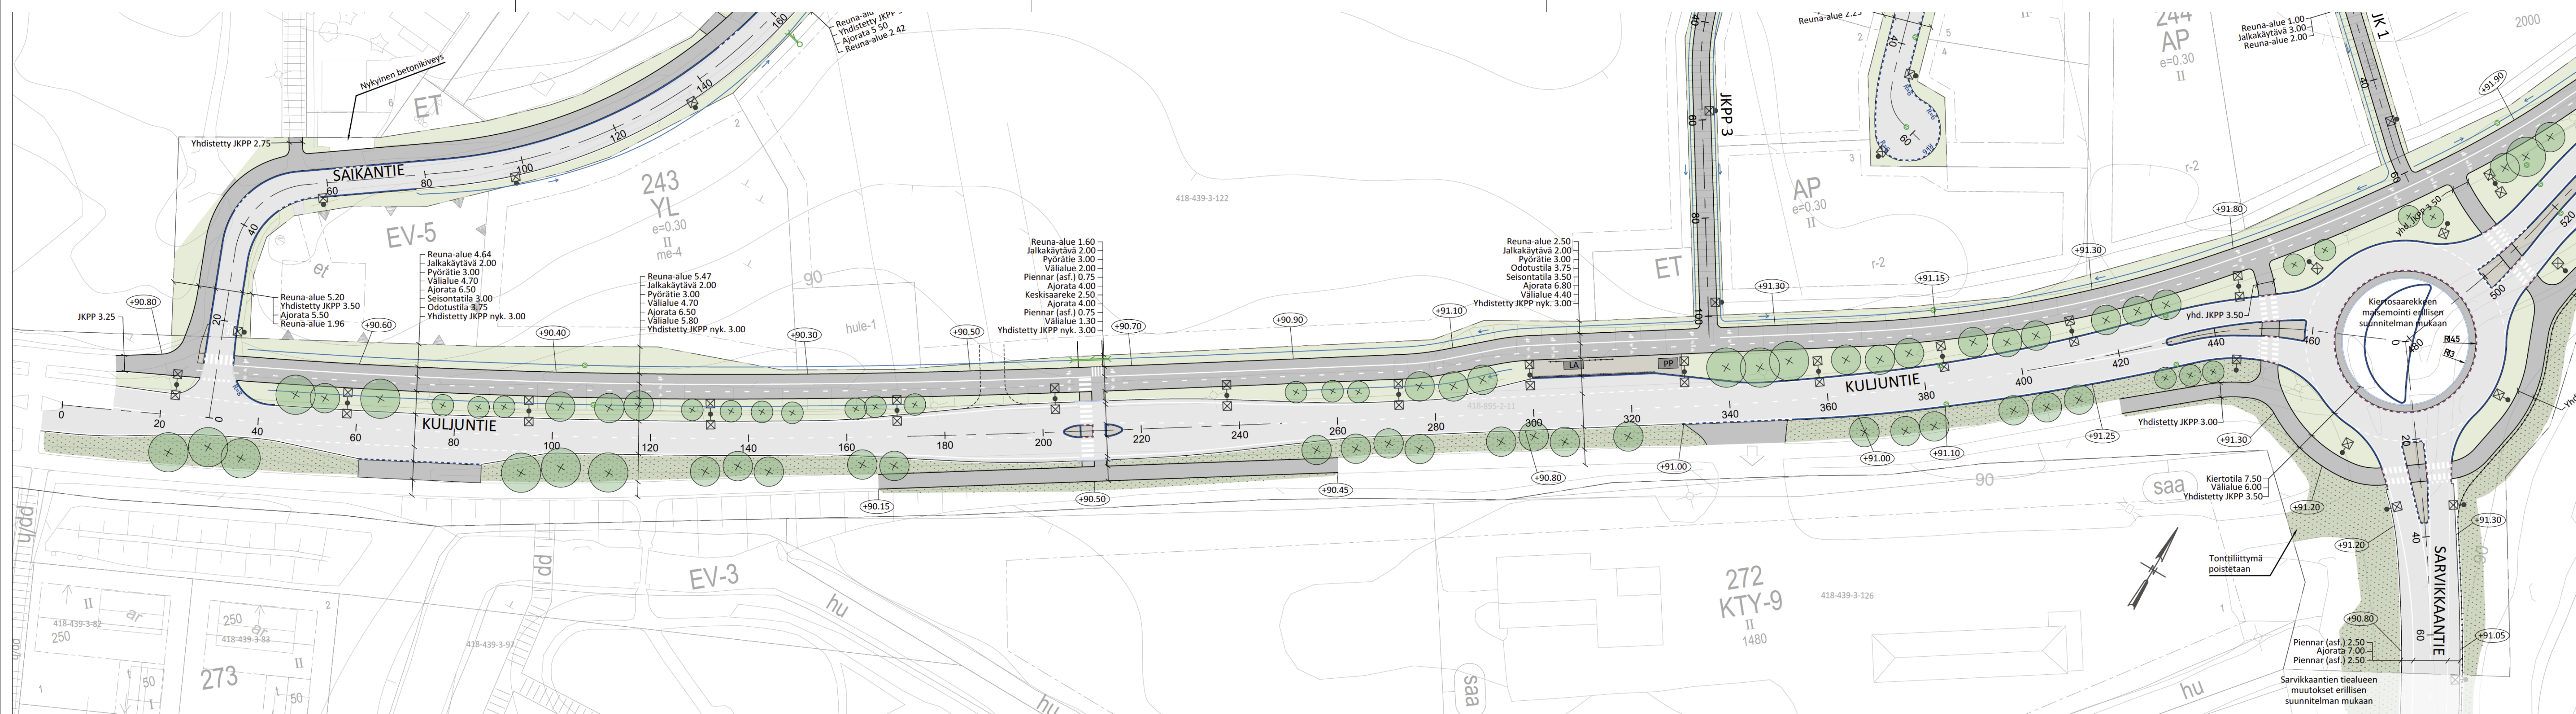

MERKINTÖJEN SELITYKSET:

- ASFALTITPÄÄLLYSTEINEN AJORATA
- ASFALTITPÄÄLLYSTEINEN JALKAKÄYTÄVÄ / PYÖRÄTIE
- BETONIKIVEYS, HIEKANRUSKEA
- NURMI
- NIITTY
- REUNAKIVETÖN REUNALINJA (PÄÄLLYSTEEN REUNA)
- JALKAKÄYTÄVÄN / PYÖRÄTIEN REUNALINJA (PÄÄLLYSTEEN REUNA)
- REUNAKIVI S170, KORKEUS 10 CM, VÄRI HARMAA
- MADALLETTU REUNAKIVI S170, KORKEUS 4 CM, VÄRI HARMAA
- LUISKATTU REUNAKIVI LR170, KORKEUS 0/4 CM, VÄRI HARMAA
- TASOON ASENNETTAVA REUNAKIVI S170, VÄRI HARMAA
- AVO-OJA / PAINANNE
- KAIDE
- LA PP LINJA-AUTOPYSÄKKIKATOS / PYÖRÄKATOS
- HULEVESIKAIVO RITILÄ-/KUPUKANSISTOLLA
- UUSI VALAISINPVLVÄS / VALAISIN
- LIKIMÄÄRÄINEN KADUN KORKEUSASEMA
- ISTUTETTAVA KATUPUU

KATUSUUNNITELMIEN RATKAISUT OVAT VOIMASSA OLEVAN ASEMAKAAVAN JA HYVÄKSYTTYJEN ASEMAKAAVAMUUTOSTEN MUKAISIA.

LEMPÄÄLÄN KUNTA
YHDYSKUNNAN PALVELUALUE

SAIKAN ASEMAKAAVA-ALUE
KULJUNTIE VÄLILLÄ SAIKANTIE - SARVIKKAANTIE (PLV 0-480)
SARVIKKAANTIE PLV 0-68

KATUSUUNNITELMA
KATUJÄRJESTELYPIIRUSTUS 1:500


RAMBOLL
Ramboll
PL 718, Kansikatu 5B
33101 Tampere
puh. 020 755 611
www.ramboll.fi

PIIRT. O. Suoniemi
R. Siipio
SUUNN. O. Suoniemi
R. Siipio
TARK. M. Turkki

KOORD.JÄRJ. ETRS-GK24
KORK.JÄRJ. N2000

PVM. 3.2.2023
PIIR. N.O.

K001

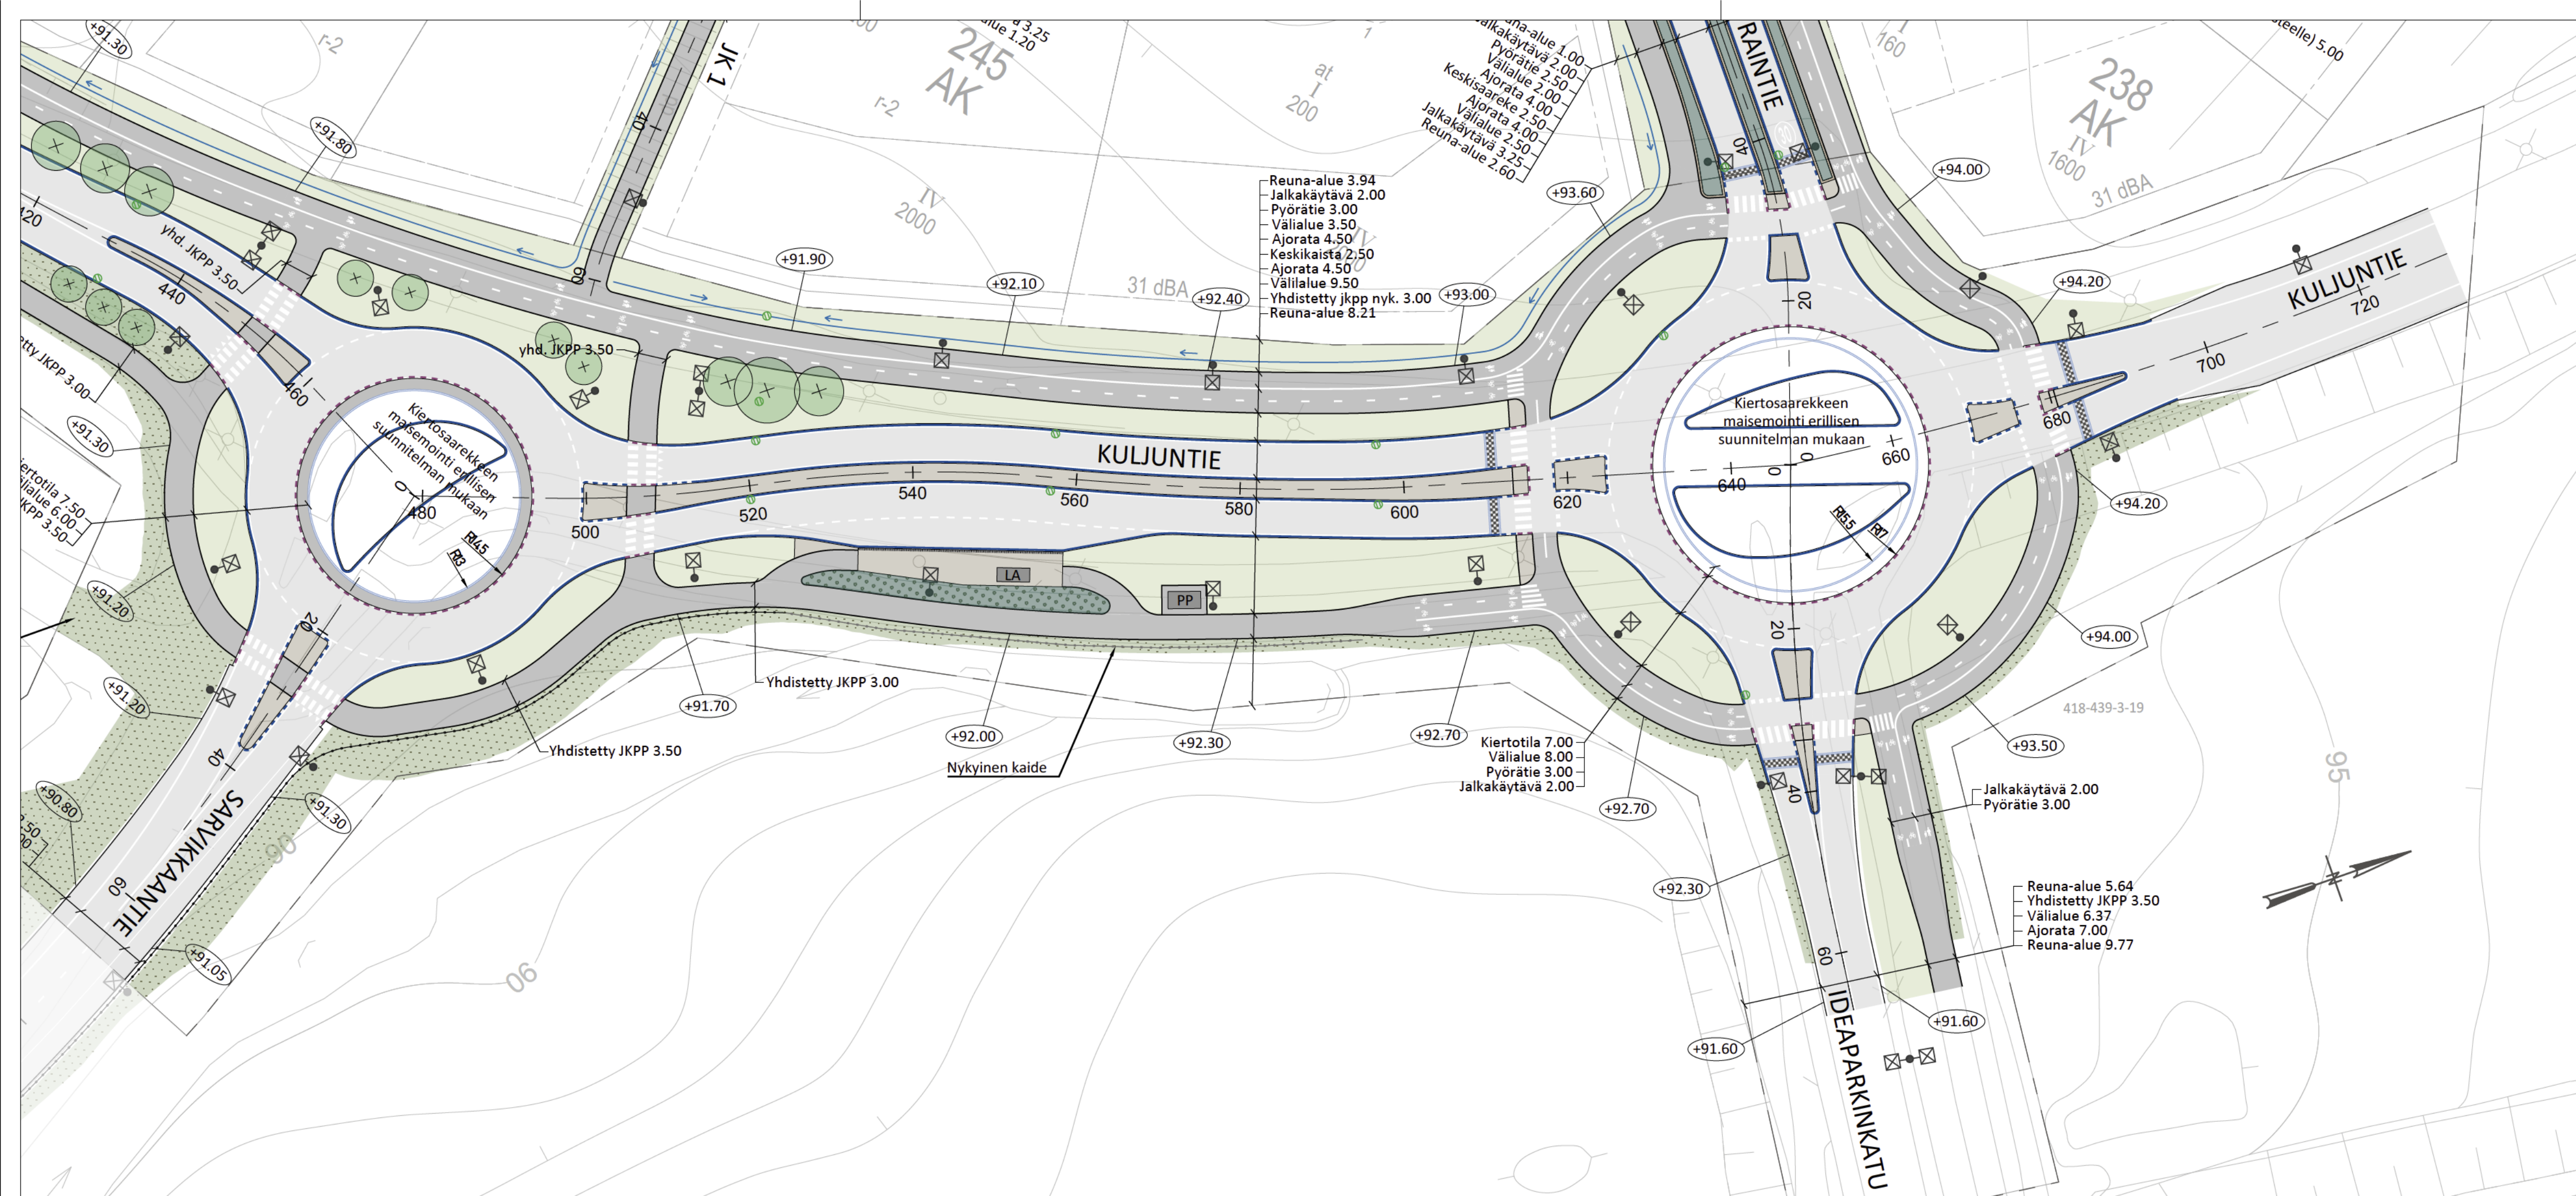

MERKINTÖJEN SELITYKSET:

- ASFALTITPÄÄLLYSTEINEN AJORATA / PYSÄKÖINTI
- ASFALTITPÄÄLLYSTEINEN JALKAKÄYTÄVÄ / PYÖRÄTIE
- BETONIKIVEYS, HIEKANRUSKEA
- NURMI
- NIITTY
- PENSASISTUTUS
- REUNAKIVETÖN REUNALINJA (PÄÄLLYSTEEN REUNA)
- JALKAKÄYTÄVÄN / PYÖRÄTIEN REUNALINJA (PÄÄLLYSTEEN REUNA)
- REUNAKIVI S170, KORKEUS 10 CM, VÄRI HARMAA
- MADALLETTU REUNAKIVI S170, KORKEUS 4 CM, VÄRI HARMAA
- LUISKATTU REUNAKIVI LR170, KORKEUS 0/4 CM, VÄRI HARMAA
- TASOON ASENNETTAVA REUNAKIVI S170, VÄRI HARMAA
- AJORADAN KOROTUSVIISTE, KORKEUS 6 CM
- AVO-OJA / PAINANNE
- KAIDE
- LA PP LINJA-AUTOPYSÄKKIKATOS / PYÖRÄKATOS
- HULEVESIKAIVO RITILÄ-/KUPUKANSISTOLLA
- UUSI VALAISINPYLVÄS / VALAISIN
- LIKIMÄÄRÄINEN KADUN KORKEUSASEMA
- ISTUTETTAVA KATUPUU

KATUSUUNNITELMIEN RATKAISUT OVAT VOIMASSA OLEVAN ASEMAKAAVAN JA HYVÄKSYTTYJEN ASEMAKAAVAMUUTOSTEN MUKAISIA.

LEMPÄÄLÄN KUNTA
YHDYSKUNNAN PALVELUALUE

SAIKAN ASEMAKAAVA-ALUE
KULJUNTIE VÄLILLÄ SARVIKKAANTIE - IDEAPARKINKATU (PLV 480-731)
IDEAPARKINKATU PLV 0-67

KATUSUUNNITELMA
KATUJÄRJESTELYPIIRUSTUS 1:500

RAMBOLL

Ramboll
PL 718, Kansikatu 5B
33101 Tampere
puh. 020 755 611
www.ramboll.fi


PIIRT. O. Suoniemi
R. Sipilä
SUUNN. O. Suoniemi
R. Sipilä
TARK. M. Turkki

KOORD. JÄRJ. ETRS-GK24
KORK. JÄRJ. N2000

PVM. 3.2.2023

PIIR. N:o.

K002

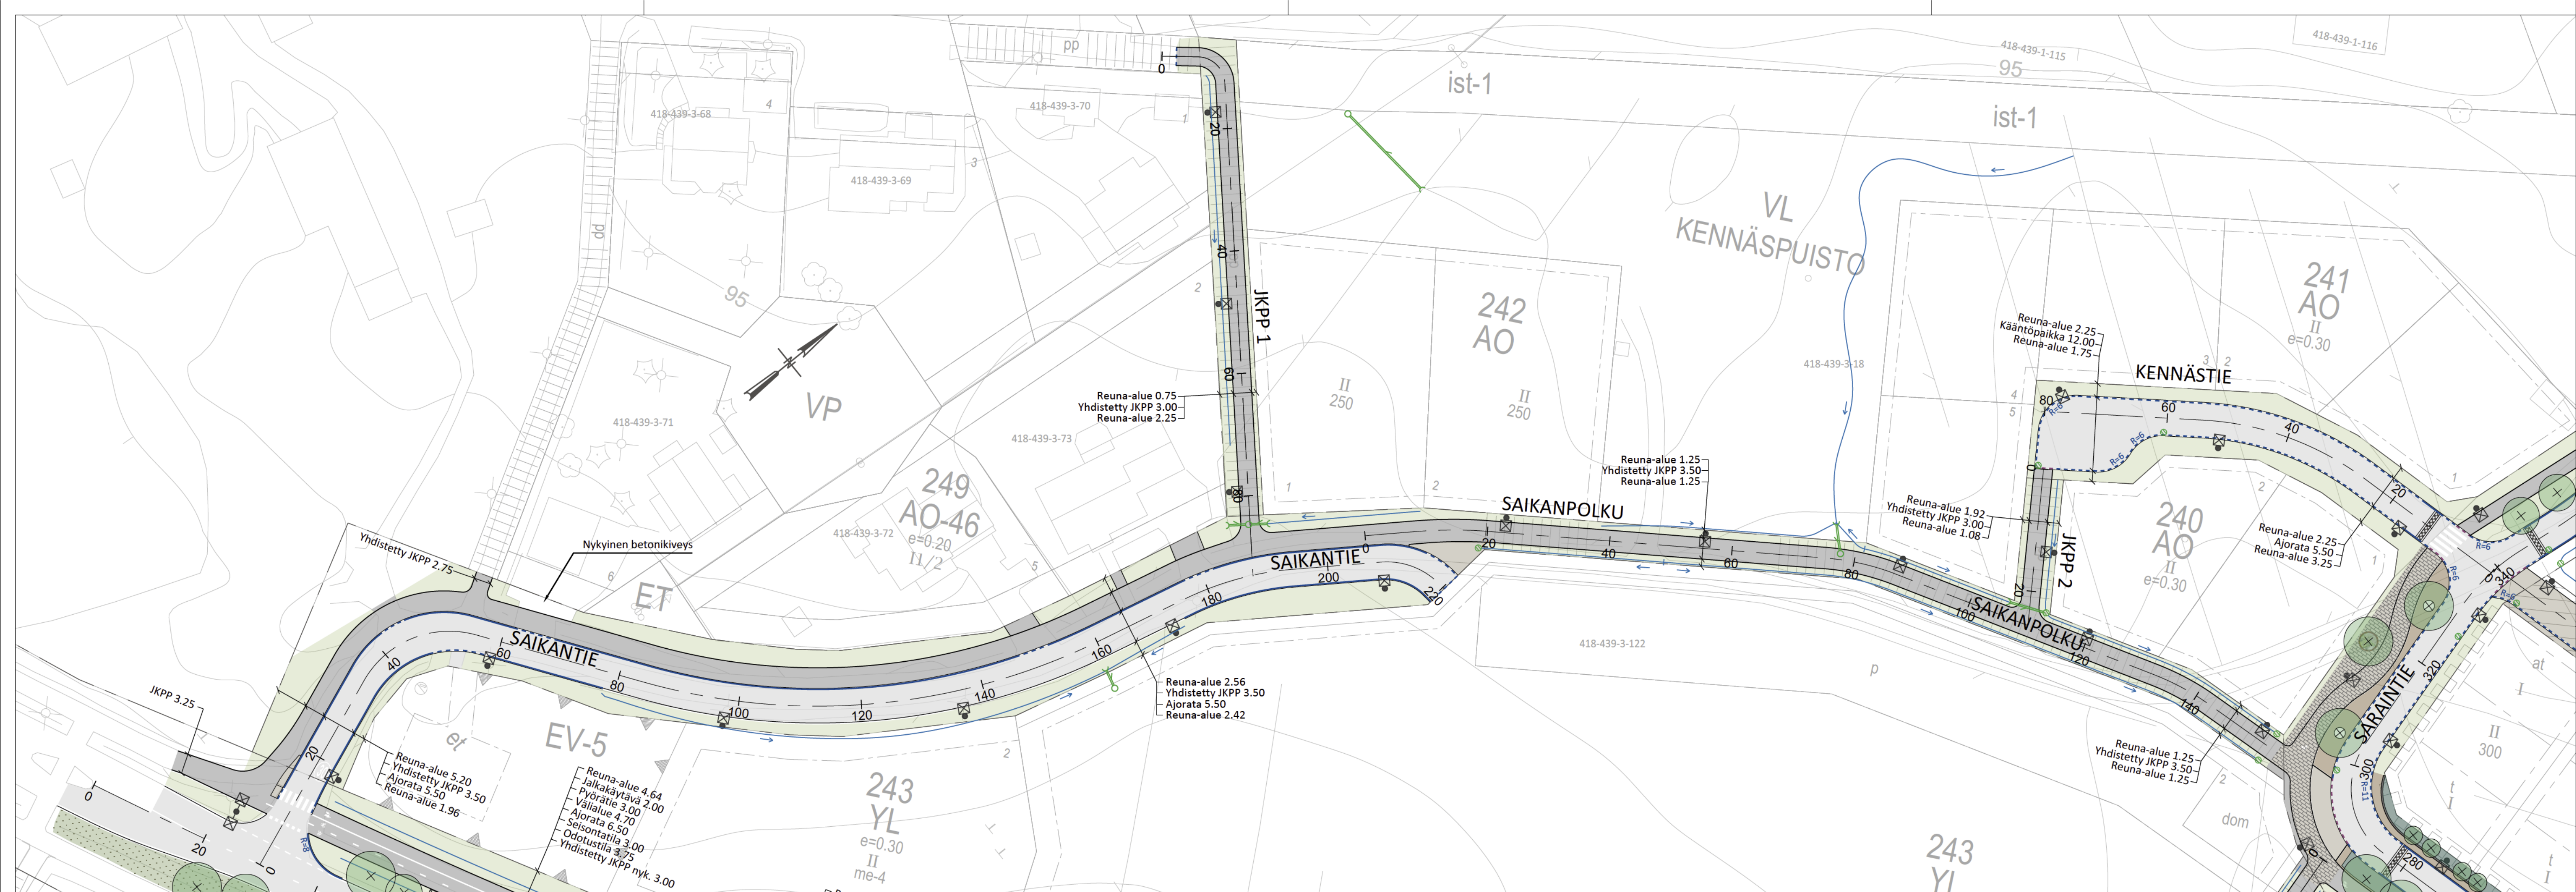

- MERKINTÖJEN SELITYKSET:
- ASFALTTPÄÄLLYSTEINEN AJORATA
 - ASFALTTPÄÄLLYSTEINEN JALKAKÄYTÄVÄ / PYÖRÄTIE
 - BETONIKIVEYS, HIEKANRUSKEA
 - NURMI
 - REUNAKIVETÖN REUNALINJA (PÄÄLLYSTEEN REUNA)
 - JALKAKÄYTÄVÄN / PYÖRÄTIEN REUNALINJA (PÄÄLLYSTEEN REUNA)
 - REUNAKIVI S170, KORKEUS 10 CM, VÄRI HARMAA
 - MADALLETTU REUNAKIVI S170, KORKEUS 4 CM, VÄRI HARMAA
 - AVO-OJA / PAINANNE
 - HULEVESIKAIVO RITILÄ-/KUPUKANSISTOLLA
 - UUSI VALAISINPYLVÄS / VALAISIN

KATUSUUNNITELMIEN RATKAISUT OVAT VOIMASSA OLEVAN ASEMAKAAVAN JA HYVÄKSYTTYJEN ASEMAKAAVAMUUTOSTEN MUKAISIA.

LEMPÄÄLÄN KUNTA
YHDYSKUNNAN PALVELUALUE

SAIKAN ASEMAKAAVA-ALUE
SAIKANTIE PLV 0-220
SAIKANPOLKU PLV 0-157
JKPP 1 PLV 0-93

KATUSUUNNITELMA
KATUJÄRJESTELYPiIRUSTUS 1:500

RAMBOLL	Ramboll PL 718, Kansikatu 5B 33101 Tampere puh. 020 755 611 www.ramboll.fi	PIIRT. O. Suoniemi R. Sipilä SUUNN. O. Suoniemi R. Sipilä TARK. M. Turkki	KOORD.JÄRJ. ETRS-GK24 KORK.JÄRJ. N2000	PIIR. N.O. K003

PVM. 3.2.2023