


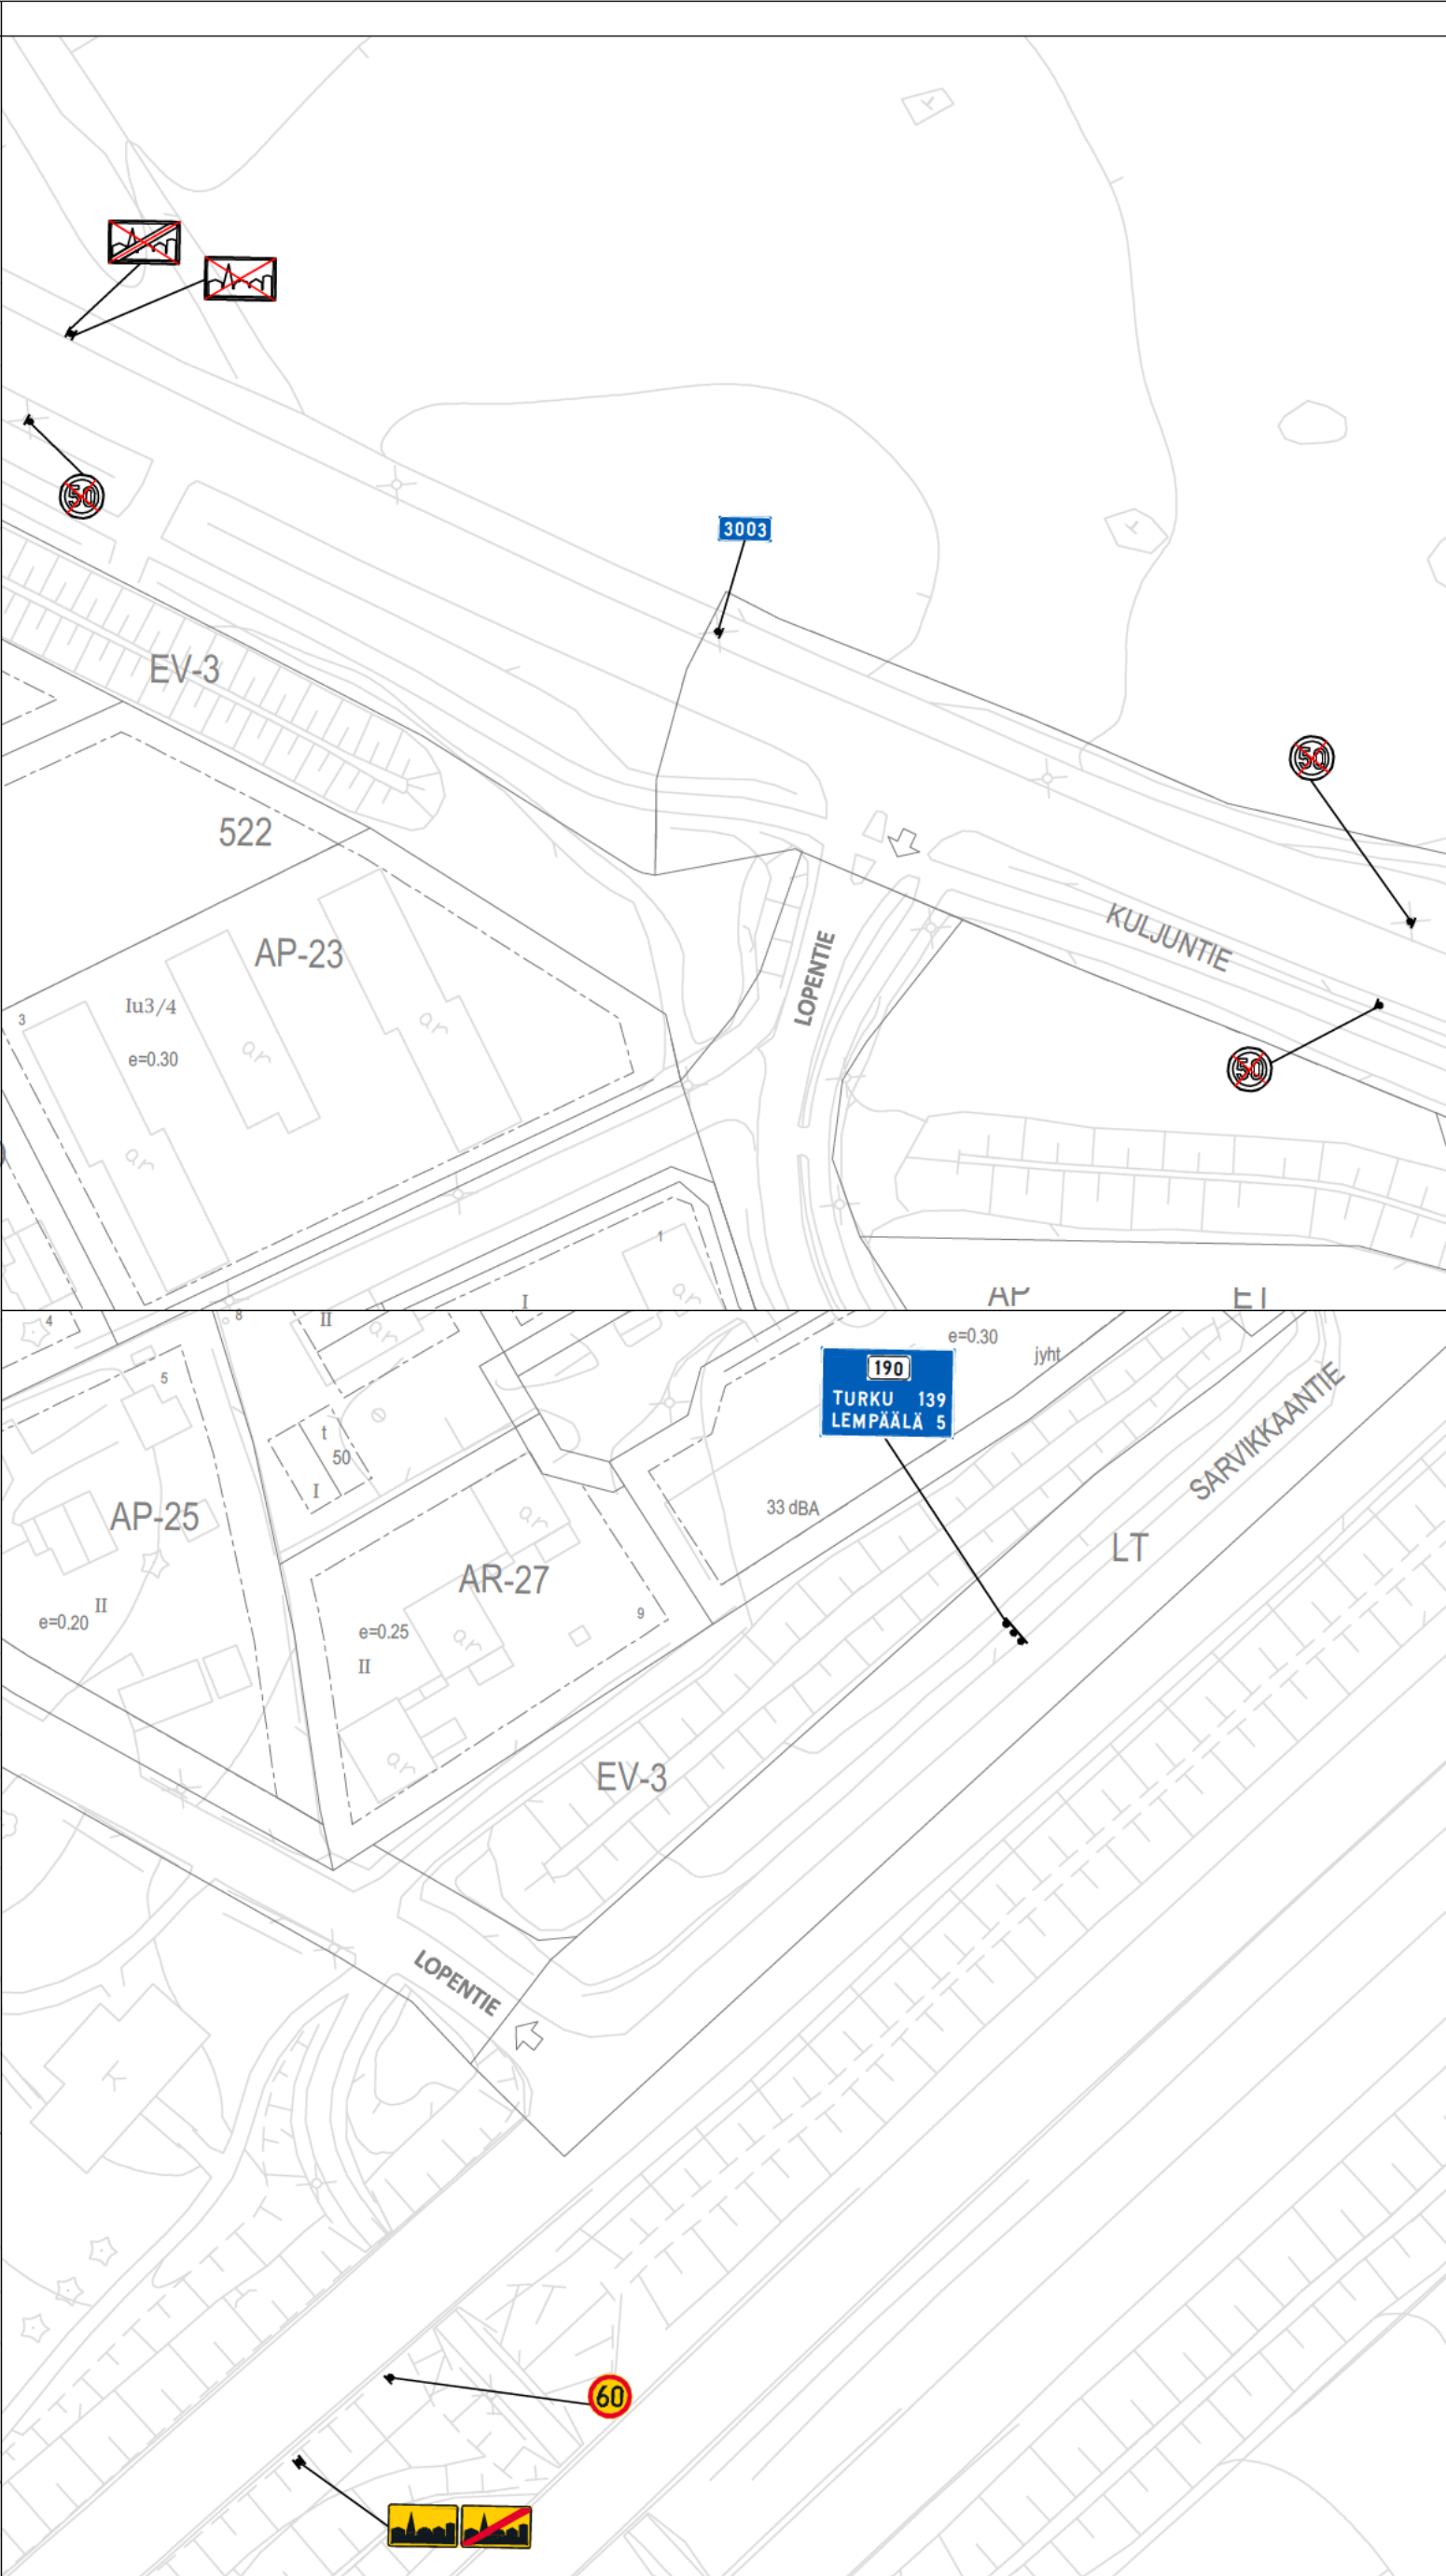
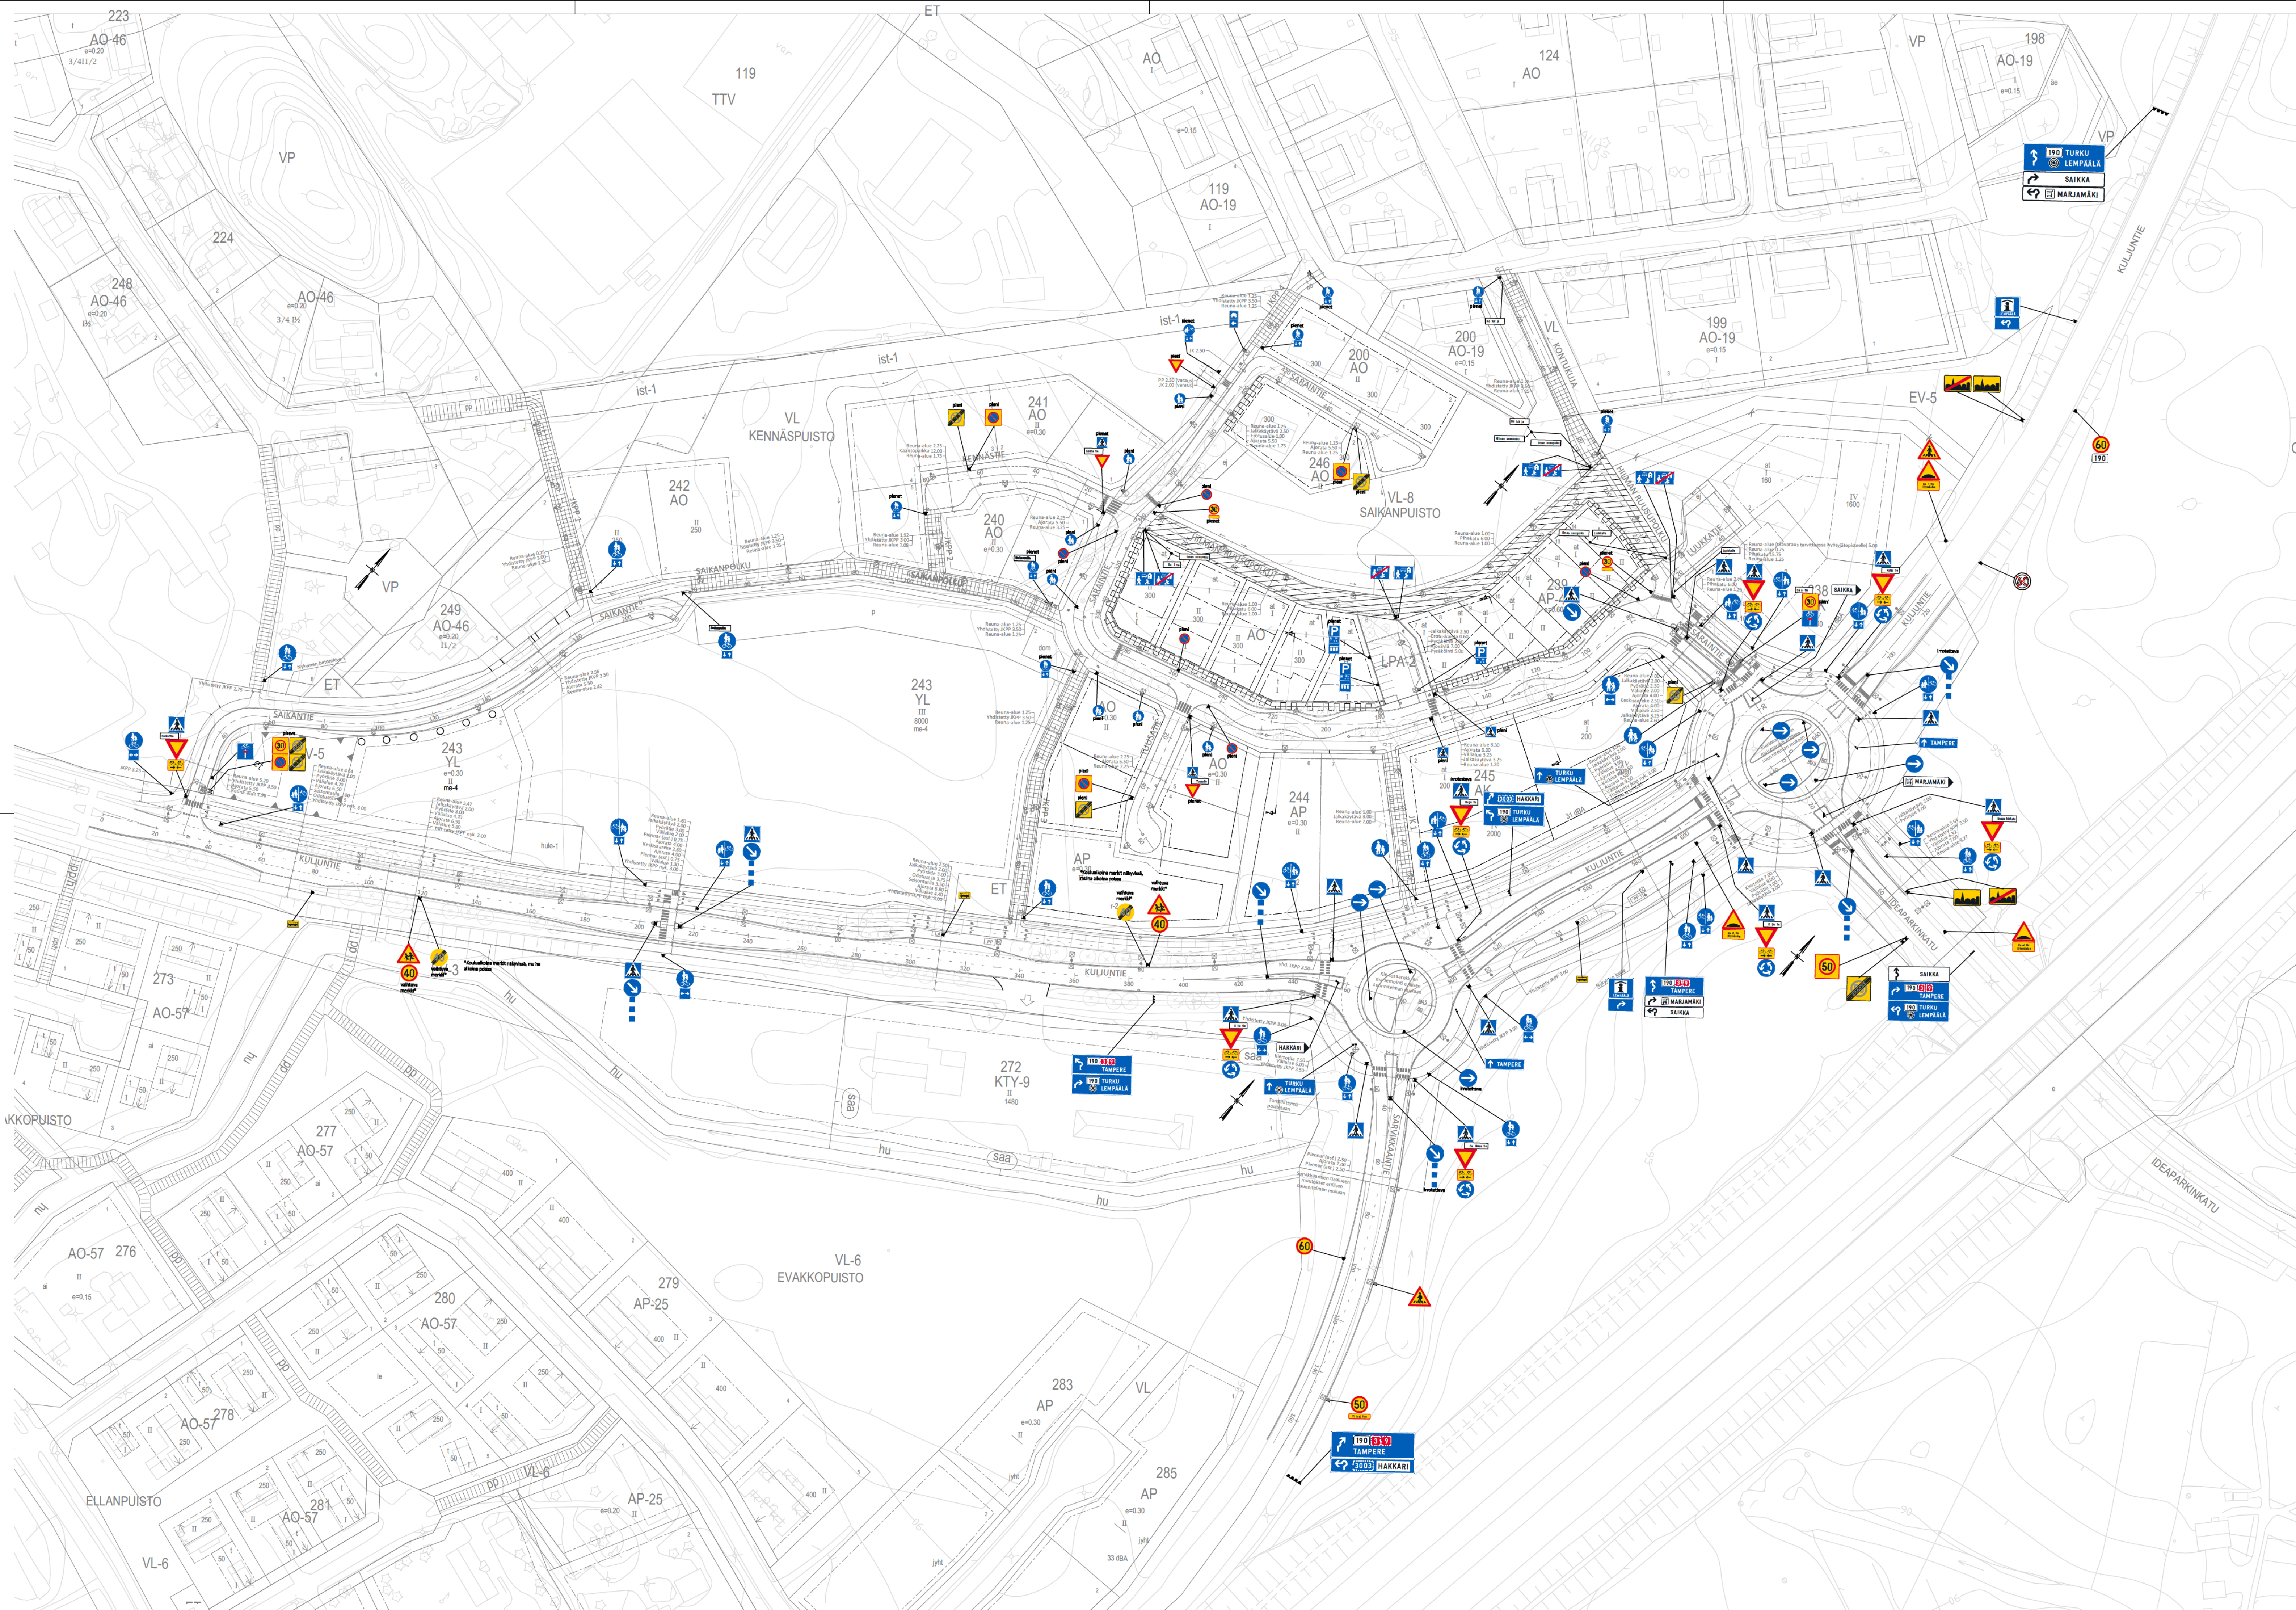


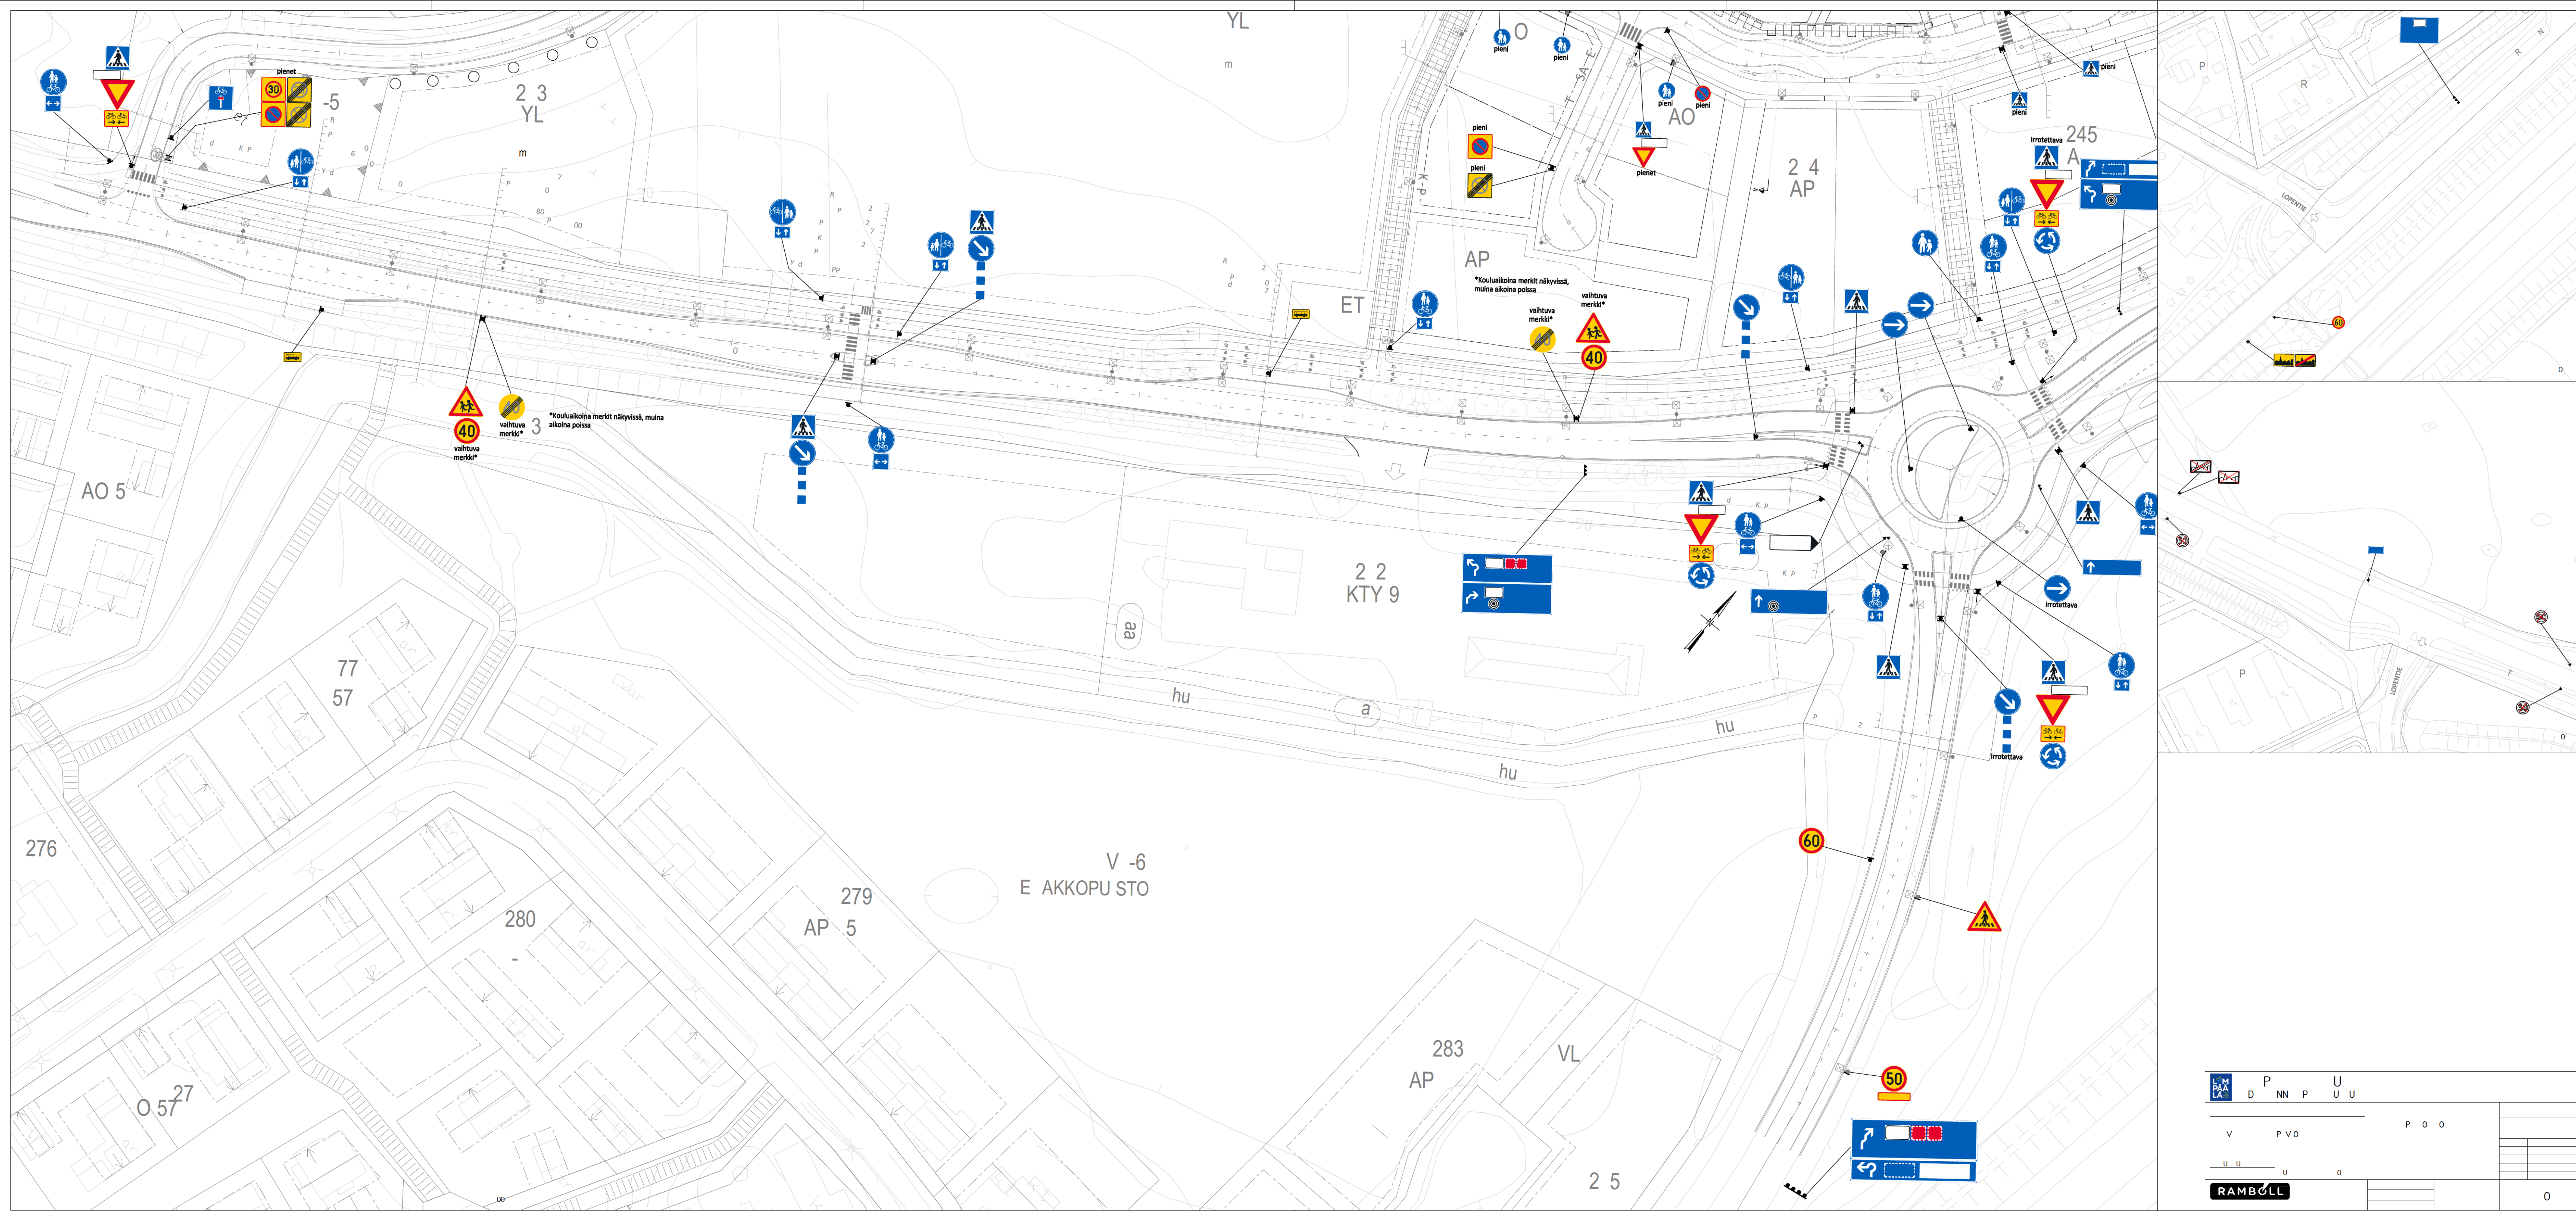

Nykyinen taajama-alue laajenee siten, että se sisältää suunnittelualueen tässä liikenteenohjaussuunnitelmassa osoitettua tavalla.

Nykyiset liikennemerkit poistetaan, mikäli ne ovat ristiriidassa tämän liikenteenohjaussuunnitelman kanssa.

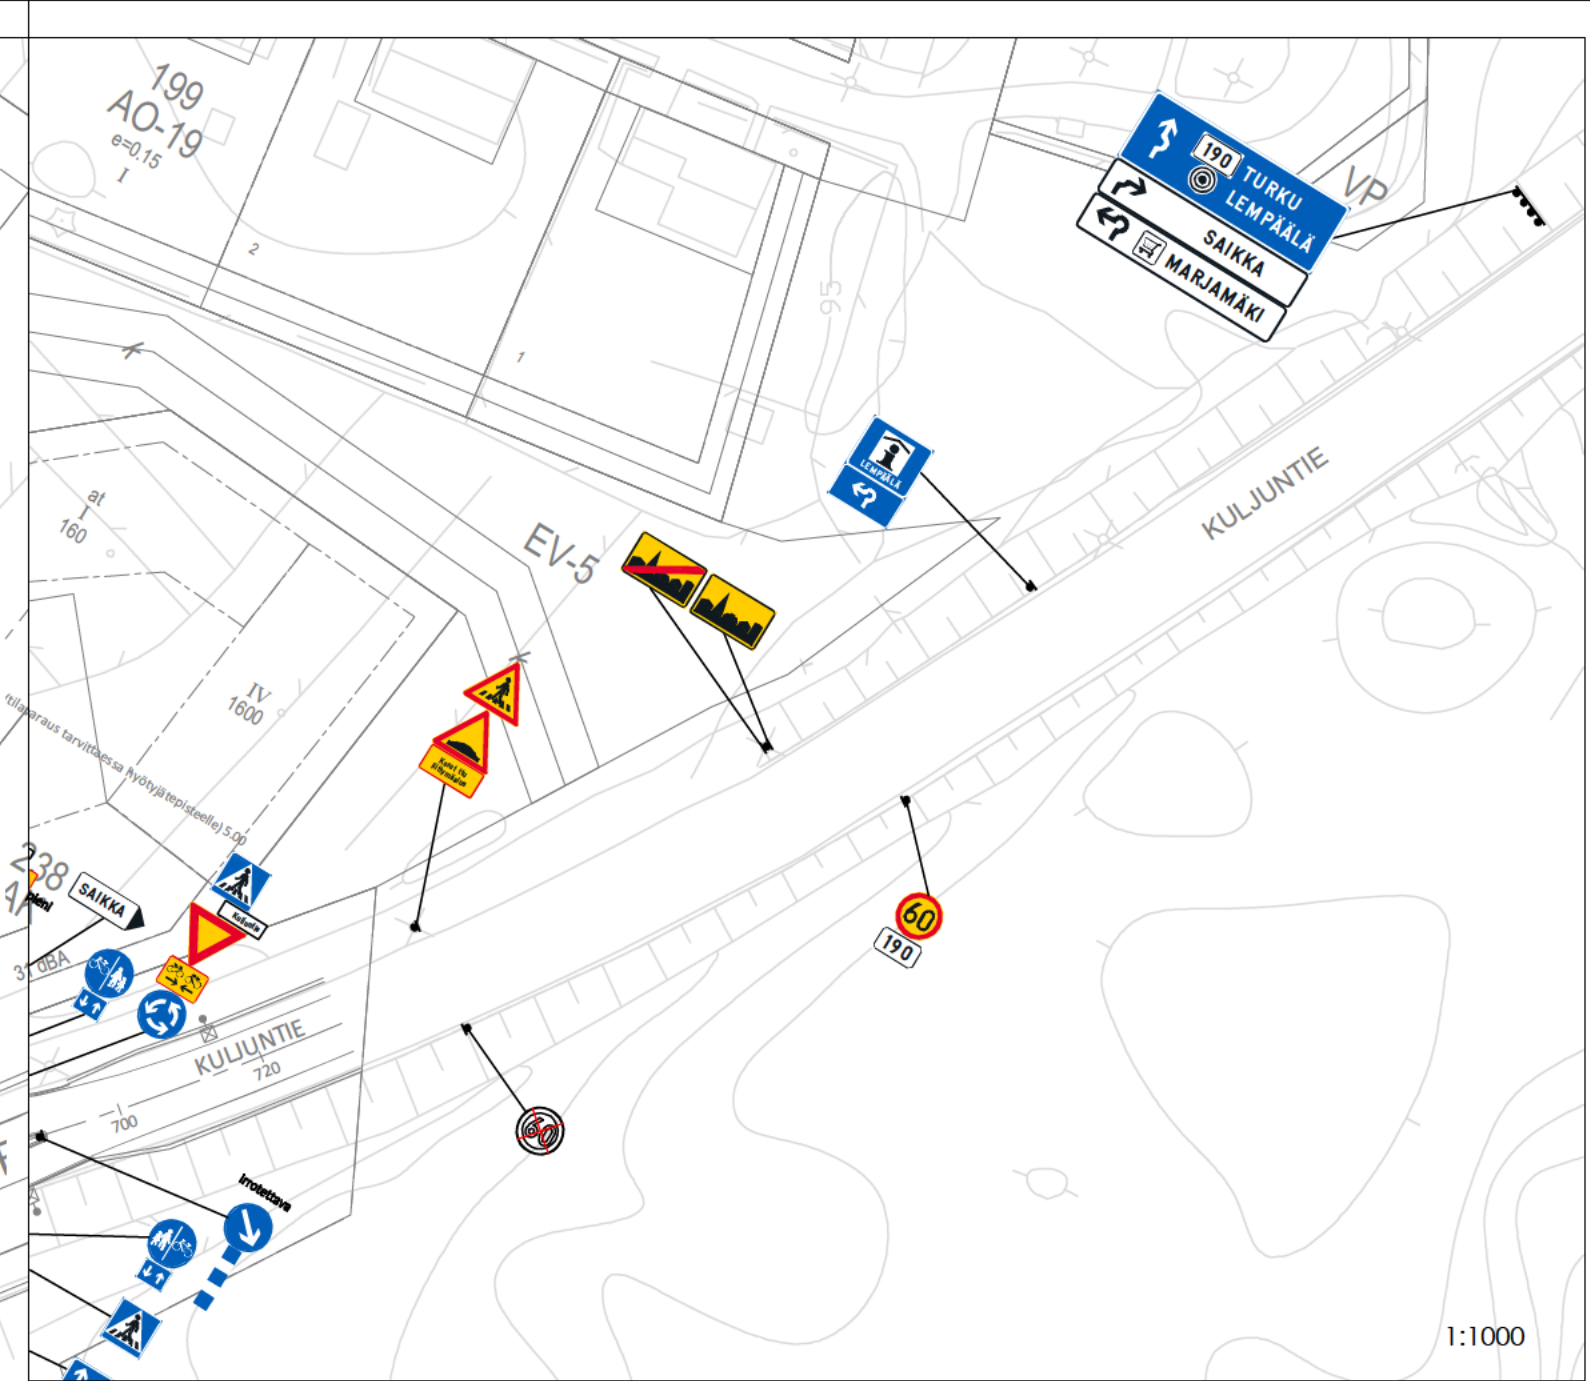

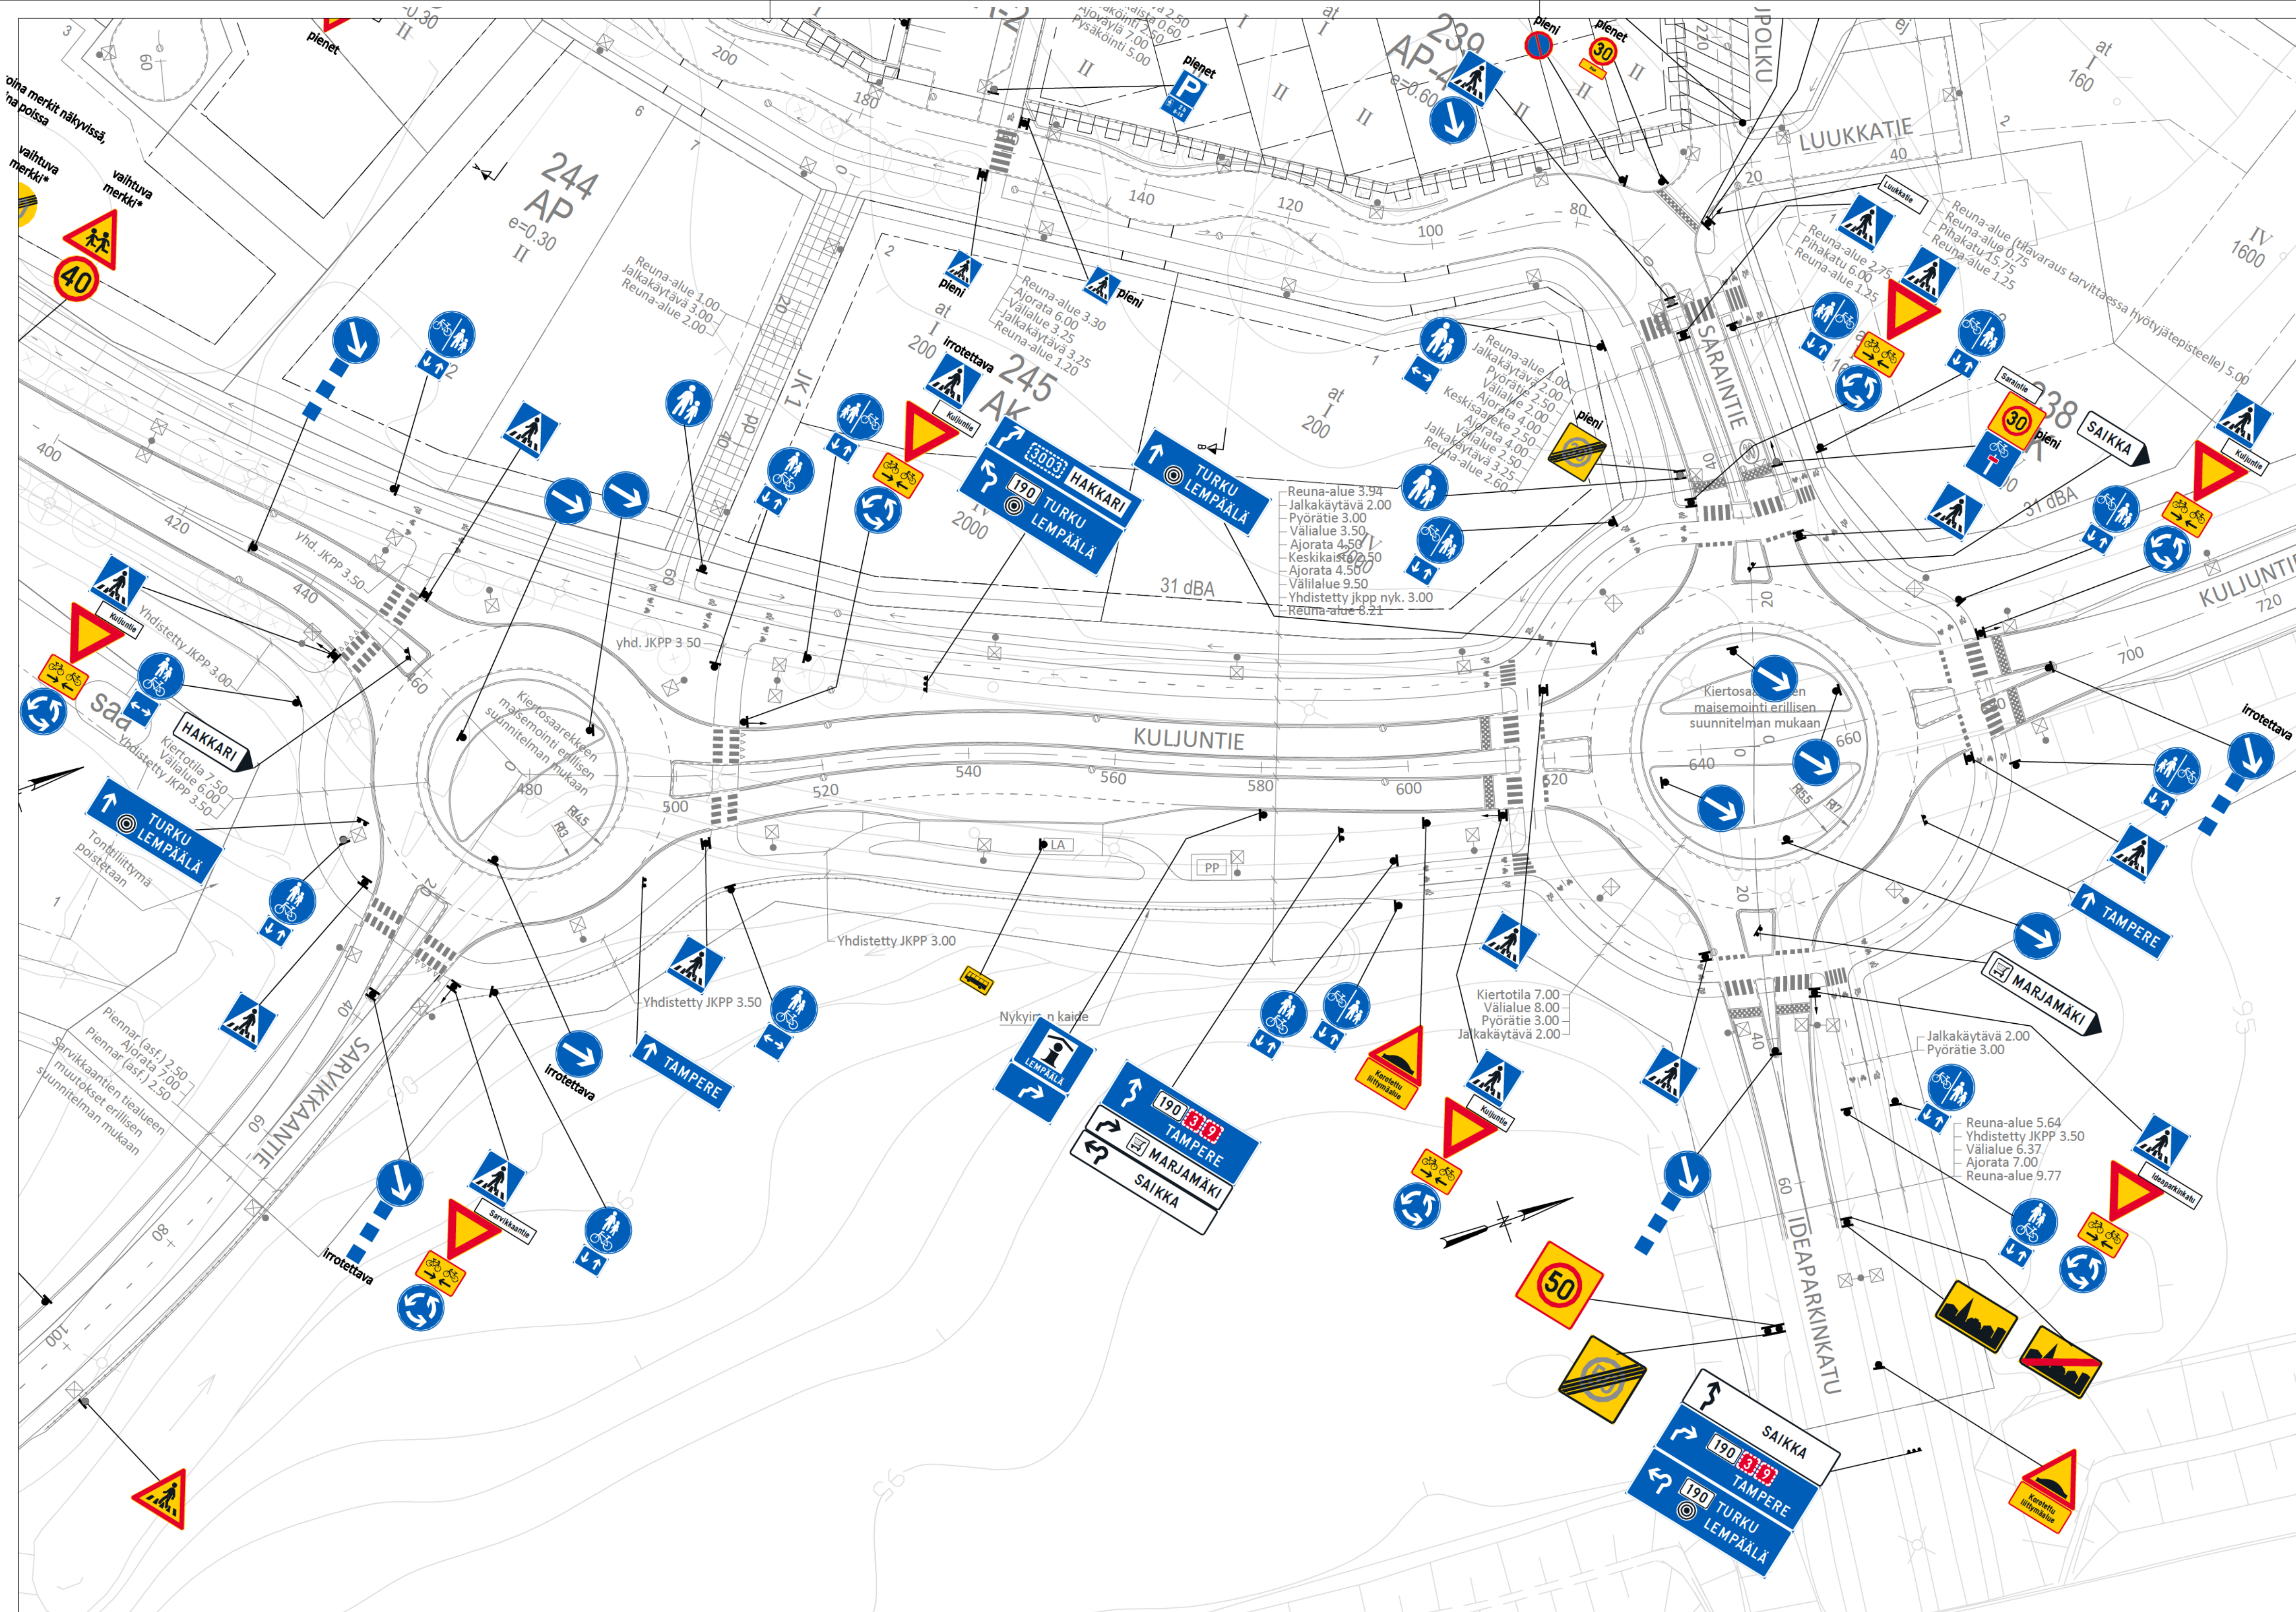

Nykyinen taajama-alue laajenee siten, että se sisältää suunnittelualueen tässä liikenteenohjaussuunnitelmassa osoitetulla tavalla.

Nykyiset liikennemerkit poistetaan, mikäli ne ovat ristiriidassa tämän liikenteenohjaussuunnitelman kanssa.

LEMPÄÄLÄN KUNTA
YHDISKUNNAN PALVELUALUE

SAIKAN ASEMAKAAVA-ALUE
KULJUNTIE VÄLILLÄ SARVIKKAANTIE - IDEAPARKINKATU (PLV 480-731)
IDEAPARKINKATU PLV 0-67

KATUSUUNNITELMA
LIIKENTEENOHJAUSUUNNITELMA 1:500

RAMBOLL


Ramboll
PL 719, Kansikatu 5B
33101 Tampere
puh. 020 755 611
www.ramboll.fi

PIIRI. S. Tammilehto
SUUNN. S. Tammilehto
TARK. M. Tuohi

KOORD.JÄRJ. ETRS-GK24
KORK.JÄRJ. N2000

PVM. 3.2.2023
PIIR. N.O.

L002

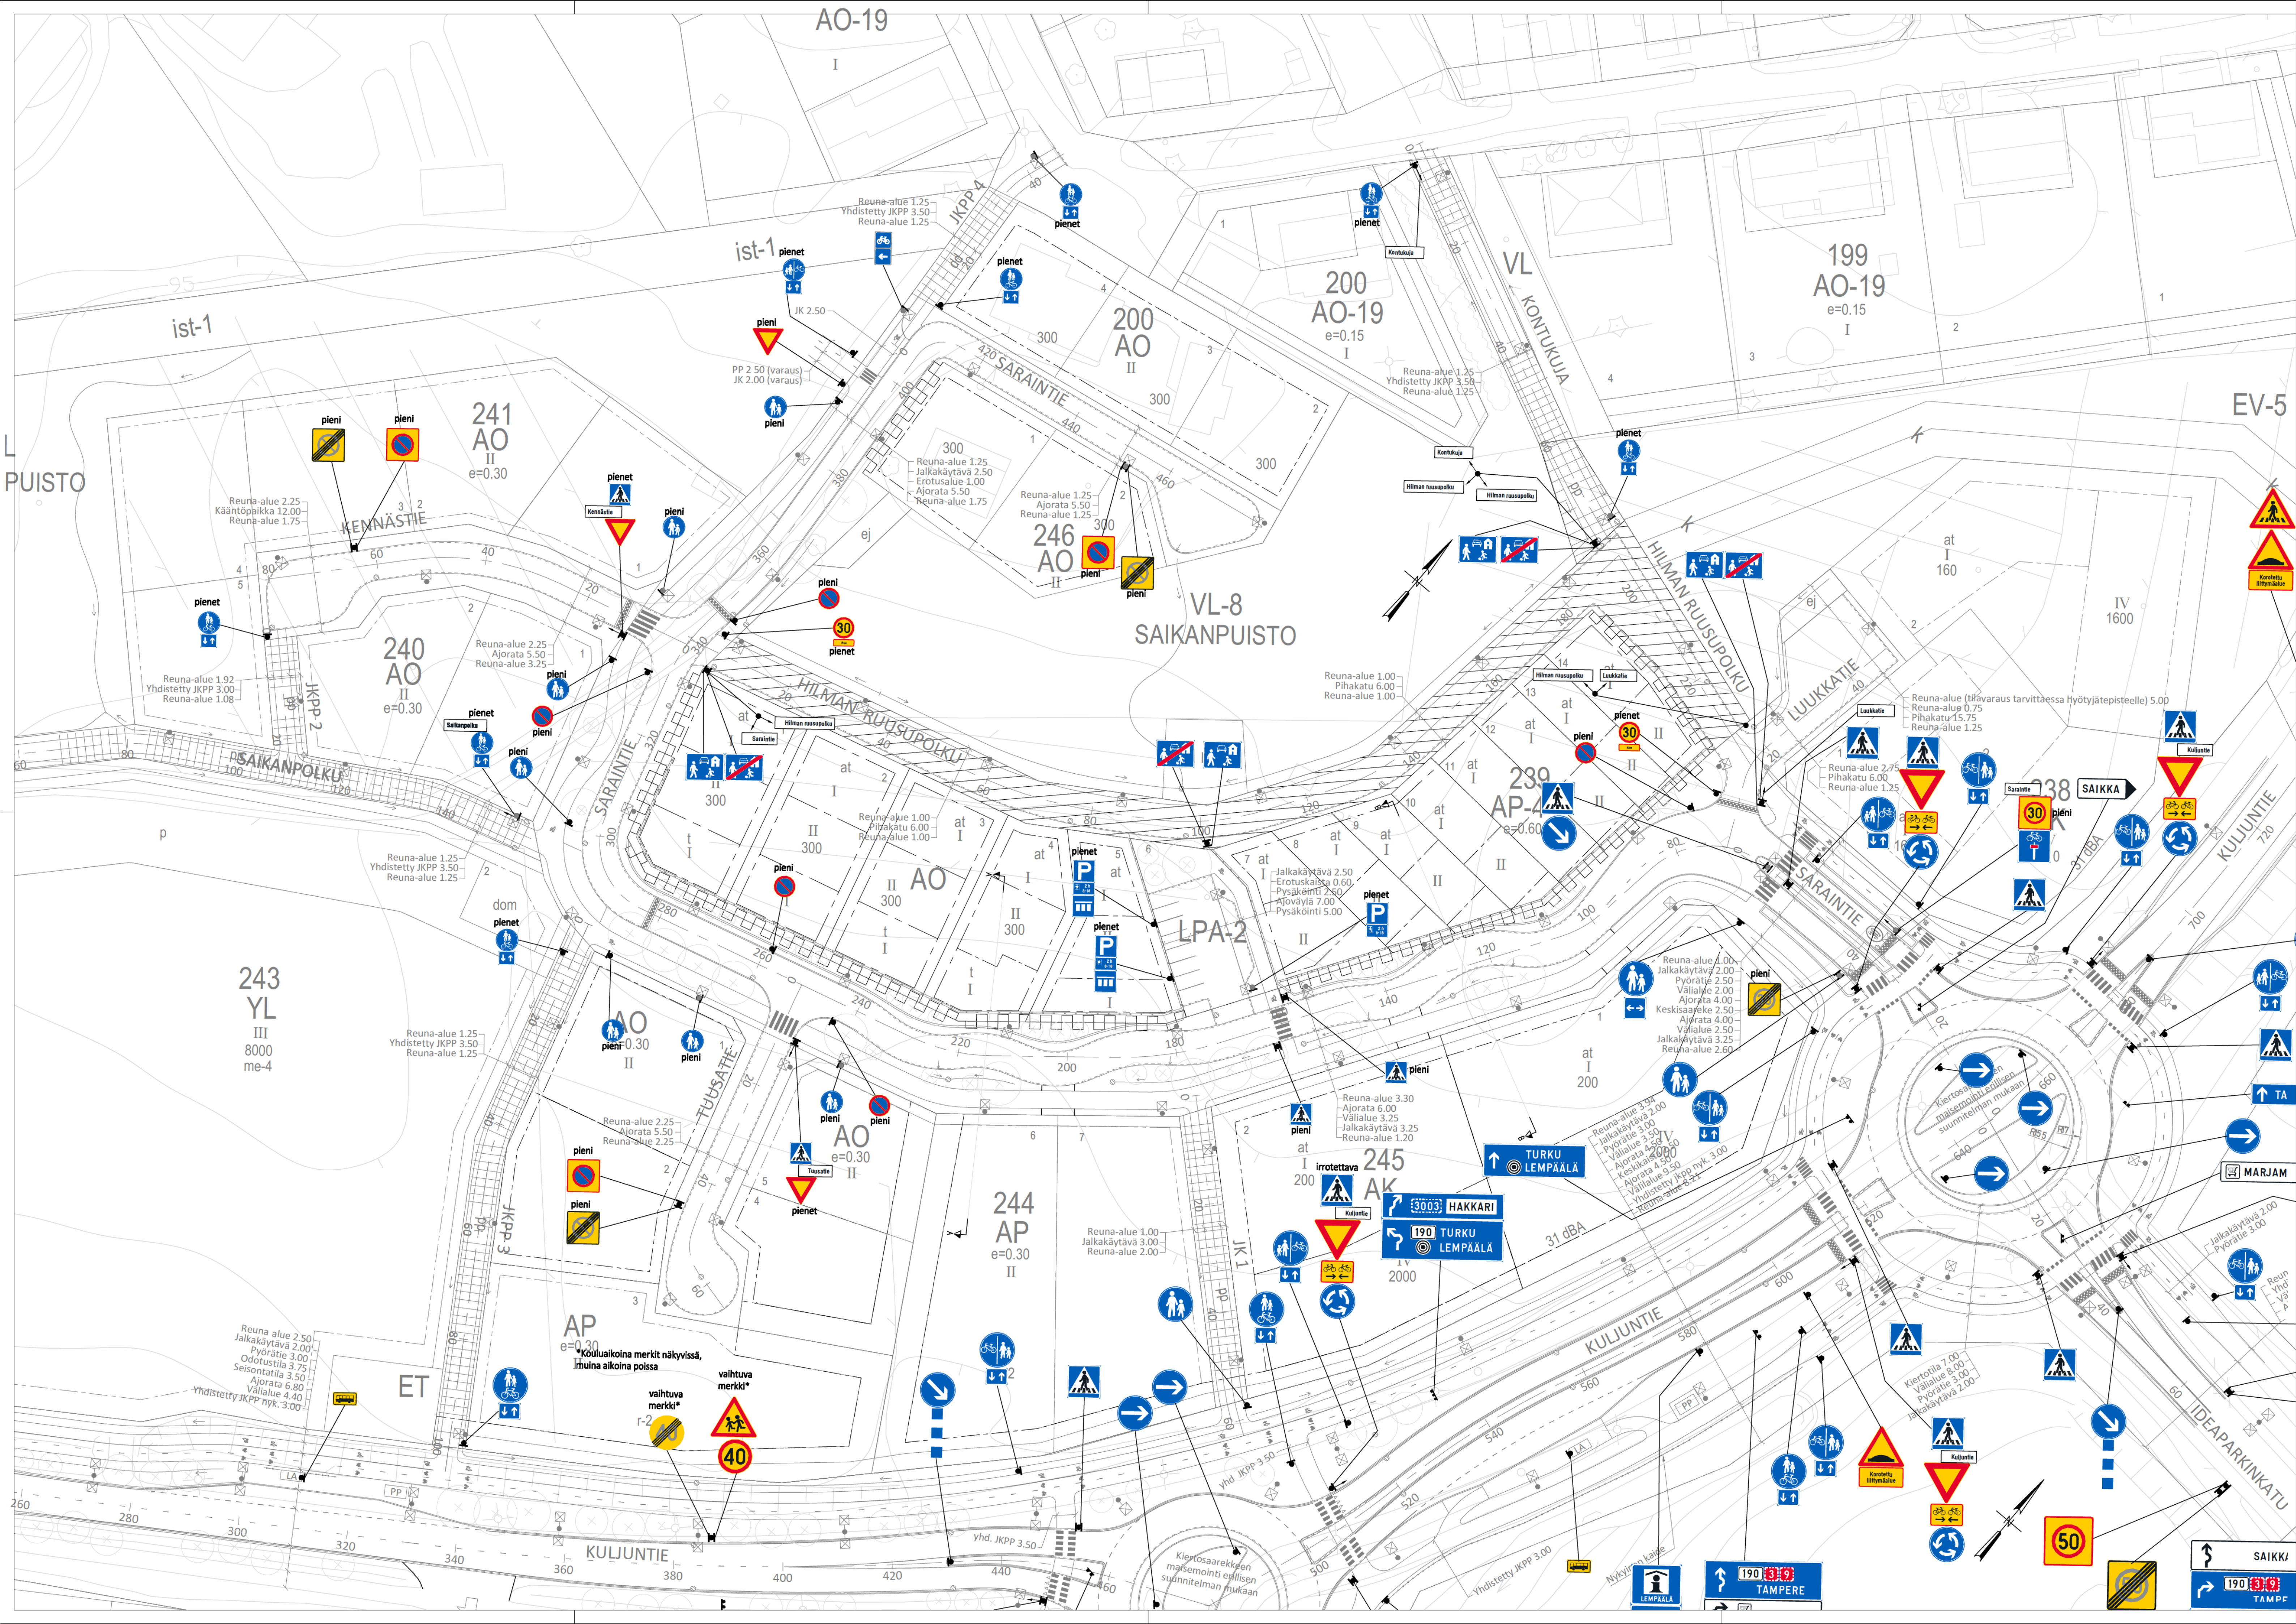

Nykyinen taajama-alue laajenee siten, että se sisältää suunnitteluvuoden liikenteenohjaussuunnitelmassa osoitettua tavalla.

Nykyiset liikennemerkit poistetaan, mikäli ne ovat ristiriidassa tämän liikenteenohjaussuunnitelman kanssa.

LEMPÄÄLÄN KUNTA

YHDYSKUNNAN PALVELUALUE

SAIKAN ASEMAKAAVA-ALUE

SARAINTIE	PLV 0-479	KONTUKUJA	PLV 0-81
HILMAN RUUSUPOLKU	JK 1	PLV 0-63	
KENNÄSTIE	JKPP 2	PLV 0-26	
TUUSATIE	PLV 0-61	JKPP 3	PLV 0-104
LUUKKATIE	PLV 0-49	JKPP 4	PLV 0-47

KATUSUUNNITELMA

LIIKENTEENOHJAUSSUUNNITELMA 1:500

Ramboll	PL 718, Kansikatu 5B	PIIRI	S. Tammelehto	KOORDINATIT	ETRS-GK24
33101 Tampere	puh. 020 755 611	SUUNN.	S. Tammelehto	KOKO JÄRJ.	N2000
www.ramboll.fi		TARK.	M. Turkki		

PVM 3.2.2023

PIIRI NO

L004