

Tiedote vanhemmille ja henkilöstölle  
Sääksjärven koulu

## Sääksjärven koulu

### Peruskorjaus 2024

Sääksjärven koulun peruskorjaustyöt kesän 2024 osalta aloitetaan maanantaina 13.5.2024. Työt aloitetaan aineenopetussiiven 1. kerroksesta, 3.6.2024 saneeraustyöt jatkuvat ns. noppasuuteen. Kesän saneerauksessa uudistetaan kaikki tilapinnat, sähköt, ilmanvaihto, rakennusautomaatio, käyttö- ja lämmitysvesilinjat. Tilat ovat kesän 2024 remontin osalta käyttövalmiina koululle 2.8.2024. Kesällä 2025 toteutetaan oppilashuollon ja henkilöstön tilamuutokset.

Sääksjärven koulun peruskorjauksen urakoitsijaksi on valittu vuosille 2024–2025 Rakennuspalvelu Tevesa Oy.

Kevään ja kesän aikana tullaan Sääksjärven koululle siirtämään Hakkarin koululta vapautuneita siirtokelpoisia rakennuksia väistötiloiksi yhdeksi lukukaudeksi. Koulu tarvitsee väistötiloja lukukaudeksi 2024–2025, kun peruskorjauksen tilamuutosten yhteydessä luokkien määrä hetkellisesti vähenee, ennen laajennusosan valmistumista. Siirtorakennuksiin saadaan kaksi luokkatilaa. Luokkatiloja ei kytketä vesiin.

Liitteenä kuva remontoitavasta alueesta 2024–2025 mihin merkattu aikataulut

### Sääksjärven valkoinen siirtorakennus

Sääksjärven valkoiseen viipaleeseen on tehty eritoimenpiteitä sisäilman parantamiseksi esille nousseiden ilmoitusten takia.

- Sisälämpötilaa on laskettu sisäilman laadun parantamiseksi ja ilman vaihtuvuuden lisäämiseksi.
- Ilmanvaihdon päätelaitteiden heittokuvioita on muutettu ilman vaihtuvuuden ja huonetilan huuhtelun varmentamiseksi ja parantamiseksi.
- Huonetiloja on seurattu vuodenvaihteesta 2023–2024 etäseurattavilla antureilla, missä ei olla havaittu poikkeavuuksia muuta, kuin korkeita sisälämpötiloja.
- Ilmamääriä on nostettu luokkatiloissa.
- Kiinteistön omistajan kanssa on käyty tarkastamassa tilat, eikä poikkeavuuksia ole havaittu.
- Siivouksen tasoa tarkasteltu ja ohjeistettu

Tässä vaiheessa olevien tietojen perusteella luokkatiloissa työskentelylle ei ole estettä.

## Energiansäästötakuu -hanke

Sääksjärven koululle suoritetaan vuosien 2024 ja 2025 aikana energiansäästötakuu -hanke. Hankkeen toteutus yhteensovitetään muiden peruskorjaustöiden kanssa. Energiansäästötakuuhankkeella tarkoitetaan investointihanketta, missä investointi energiaa säästäviin toimenpiteisiin maksaa itsensä takaisin käytön aikana. Lisäksi hankkeella pystytään parantamaan rakennuksen sisäilmaolosuhteita.

Sääksjärven nykyisen koulun kaikki ilmanvaihtokoneet ja koulun rakennusautomaatiojärjestelmä saneerataan kauttaaltaan. Ilmanvaihtokoneissa parannetaan lämmöntalteenottoa, uudistetaan puhaltimet ja pyritään kasvattamaan ilmamääriä. Rakennusautomaation uudistamisen yhteydessä lisätään myös mahdollisuuksia seurata paremmin sisäilmaolosuhteita.

Urakoitsijana energiansäästötakuu -hankkeessa toimii EcoReal Oy.

## Laajennuksen rakentaminen

Sääksjärven koulukeskuksen laajennuksen rakentaminen etenee aikataulussaan. Koululaajennuksen runkovaihe alkaa olemaan loppusuoralla ja tästä syystä myös koulun alueella tapahtuva raskaampi liikennöinti tulee vähenemään nykyisestä. Rakennus saavuttaa harjakorkeutensa kesäkuun lopulla. Ulkoseinäelementtien asentaminen on loppusuoralla. Työmaalta saatavien viikkotiedotteiden jakamista jatketaan samaan malliin, kuin tähänkin asti. Tiedotteita tullaan jakamaan myös kesäkuukausina. Tiedotteet julkaistaan kunnan nettisivuilla: [Sääksjärven koulun laajennushankkeen viikkotiedotteet - Lempäälä \(lempaala.fi\)](https://www.lempaala.fi/tyomaatiedotteet)

## Liikunta- ja kuntosali

Peruskorjauksen tilamuutostyöt keskittyvät aineenopetussiipeen, mutta talotekniikkamuutokset vaikuttavat myös liikuntatiloihin. Koululle tehdään merkittäviä energiansäästötoimenpiteitä, mm. lisäämällä lämmöntalteenotot ilmanvaihtokoneisiin, mistä ne vielä puuttuvat. Liikunta- ja kuntosalia palveleva ilmanvaihtokone joudutaan sammuttamaan töiden ajaksi, minkä vuoksi tiloja ei voi käyttää. Lisäksi käyttöveteen on tulossa katkoja.

- Liikuntasali on pois käytöstä jo 10.5.2024 -7.8.2024, koulun väistötilaksi poiketen aikaisemmin ilmoitetusta
- Kuntosali on pois käytöstä 1.6.-7.8.2024.

Jos olet jo maksanut kulkuoikeudesta Sääksjärven kuntosaliin, samalla kuntosaliavaimella pääset harjoittelemaan Hakkarin liikuntahallin sekä Lempoisten koulun kuntosaleihin.



Tiedotamme kunnan virallisilla tiedotuskanavilla, mikäli koulun remontti valmistuu aikaisemmin.

**Lisätietoa:**






Mahdolliset kysymykset asiaan liittyen pyydetään osoittamaan yksikön esihenkilölle. Esihenkilö välittää tarvittaessa kysymykset tilatoimeen.

Tämä alue päästään aloittamaan 13.5.2024

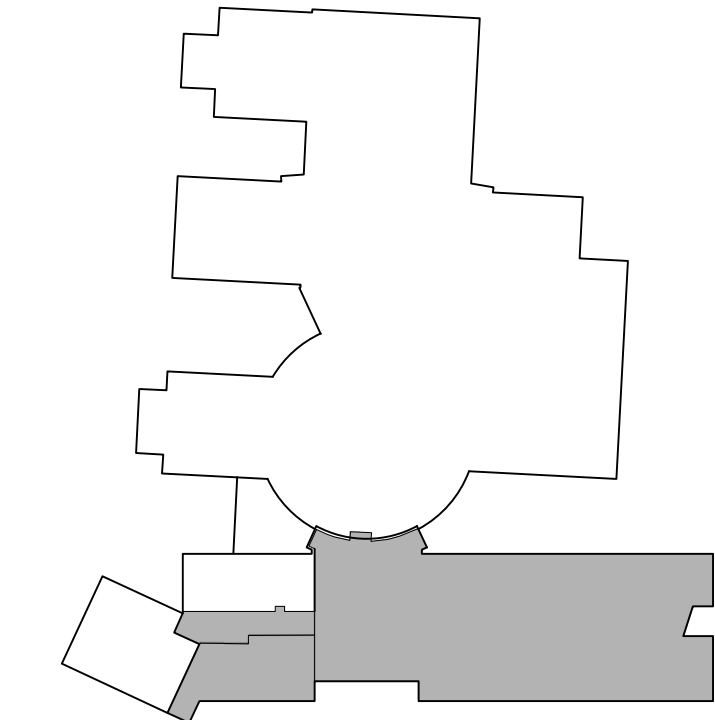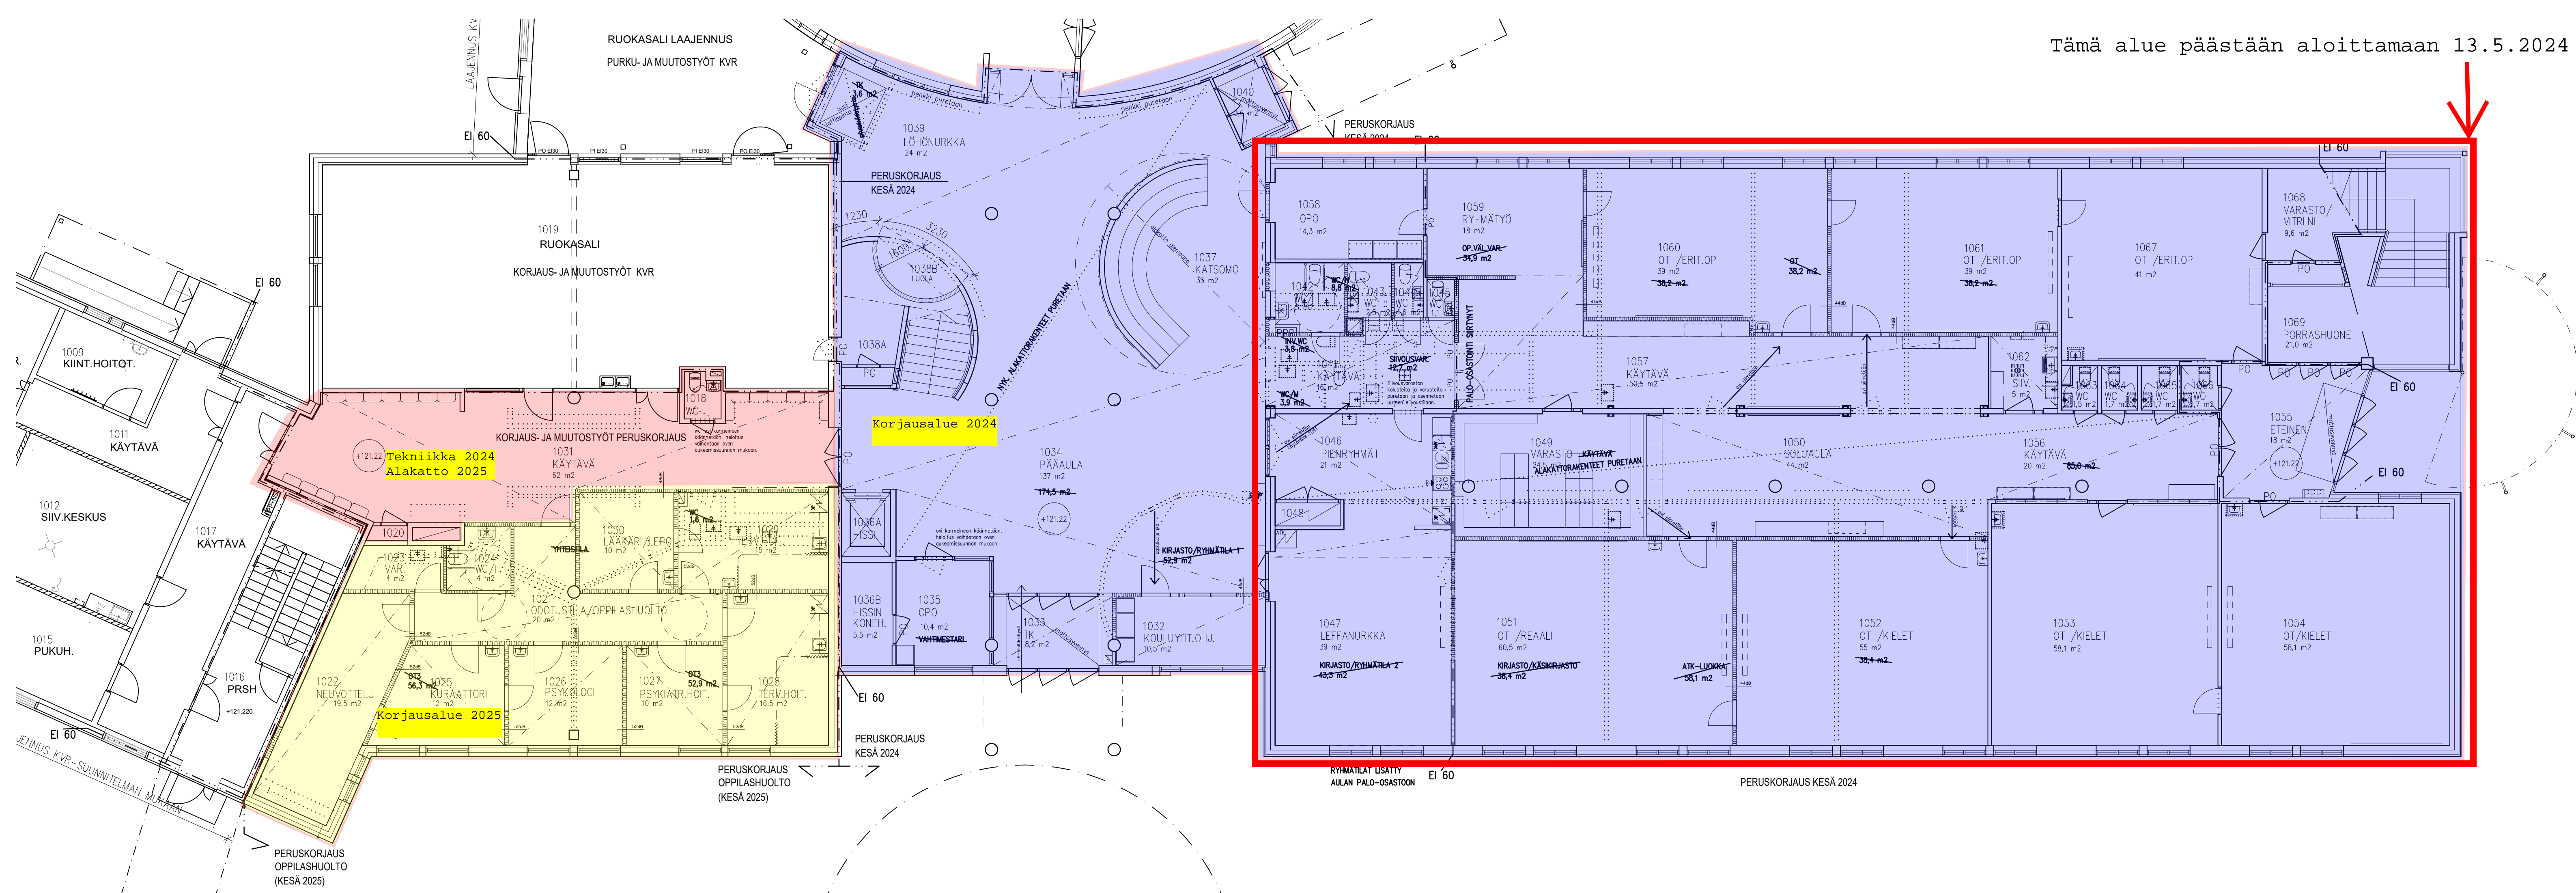


Kosa/Kylä	Kortteli/Tila	Tontti/Rn:o	Viranomaisen arkitömerkintäjä varten	
425	6	75		
Rakennustalennus	PERUSKORJAUS		Piirustuslaji	Juoks.n:o
			PÄÄPIIRUSTUS	
Rakennuskohde	SÄÄKSJÄRVEN KOULU / peruskorjaus 2024		Piirustuksen sisältö	Mittakaava
			POHJAPIIRROS 1. KERROS PERUSKORJAUSALUE	1:100
Tampereentie 422 33880 Lempäälä				
Suunnittelija	arkkitehtuuritoimisto <b>JAAKKO NIEMINEN OY</b>		Piirustuksen n:o	
Vastaava suunnittelija	Riikka Keskinen			2
NOKIA	Alinenkatu 43 37100 Nokia puh.(03) 5802111, fax 5802160			
5.2.2024				

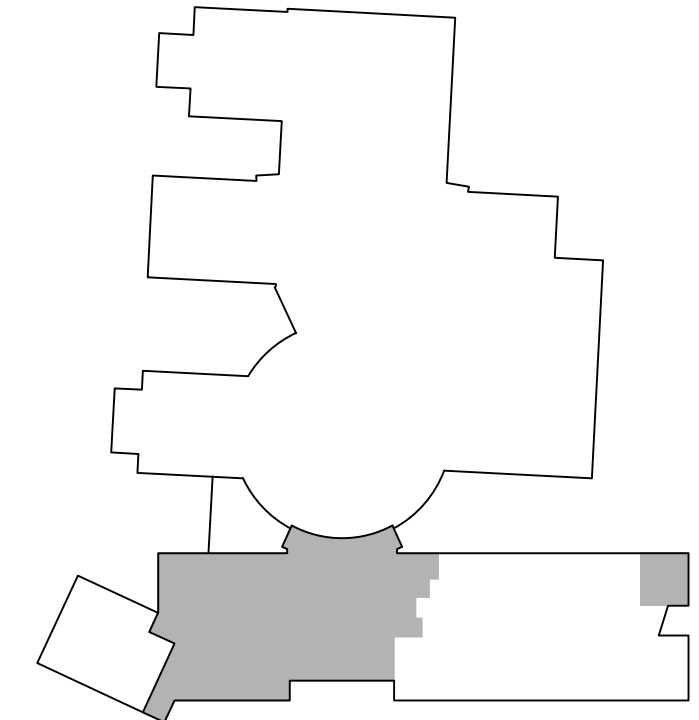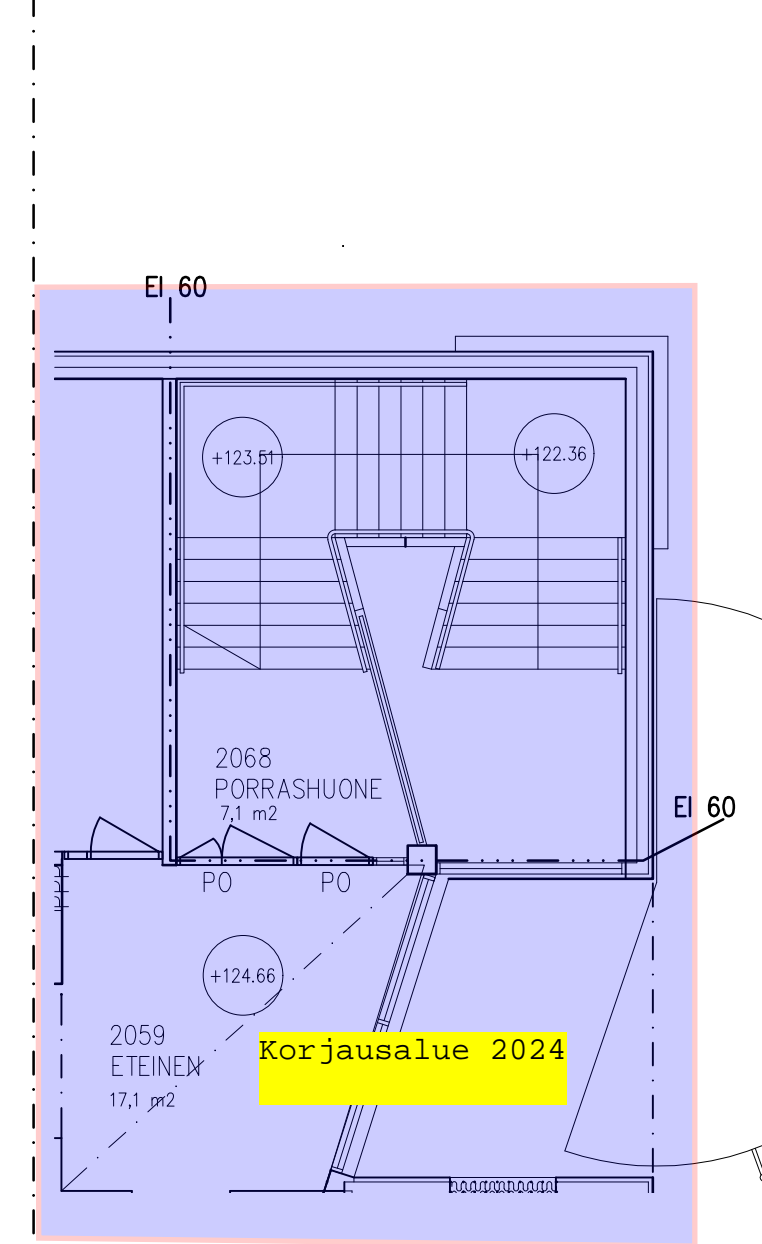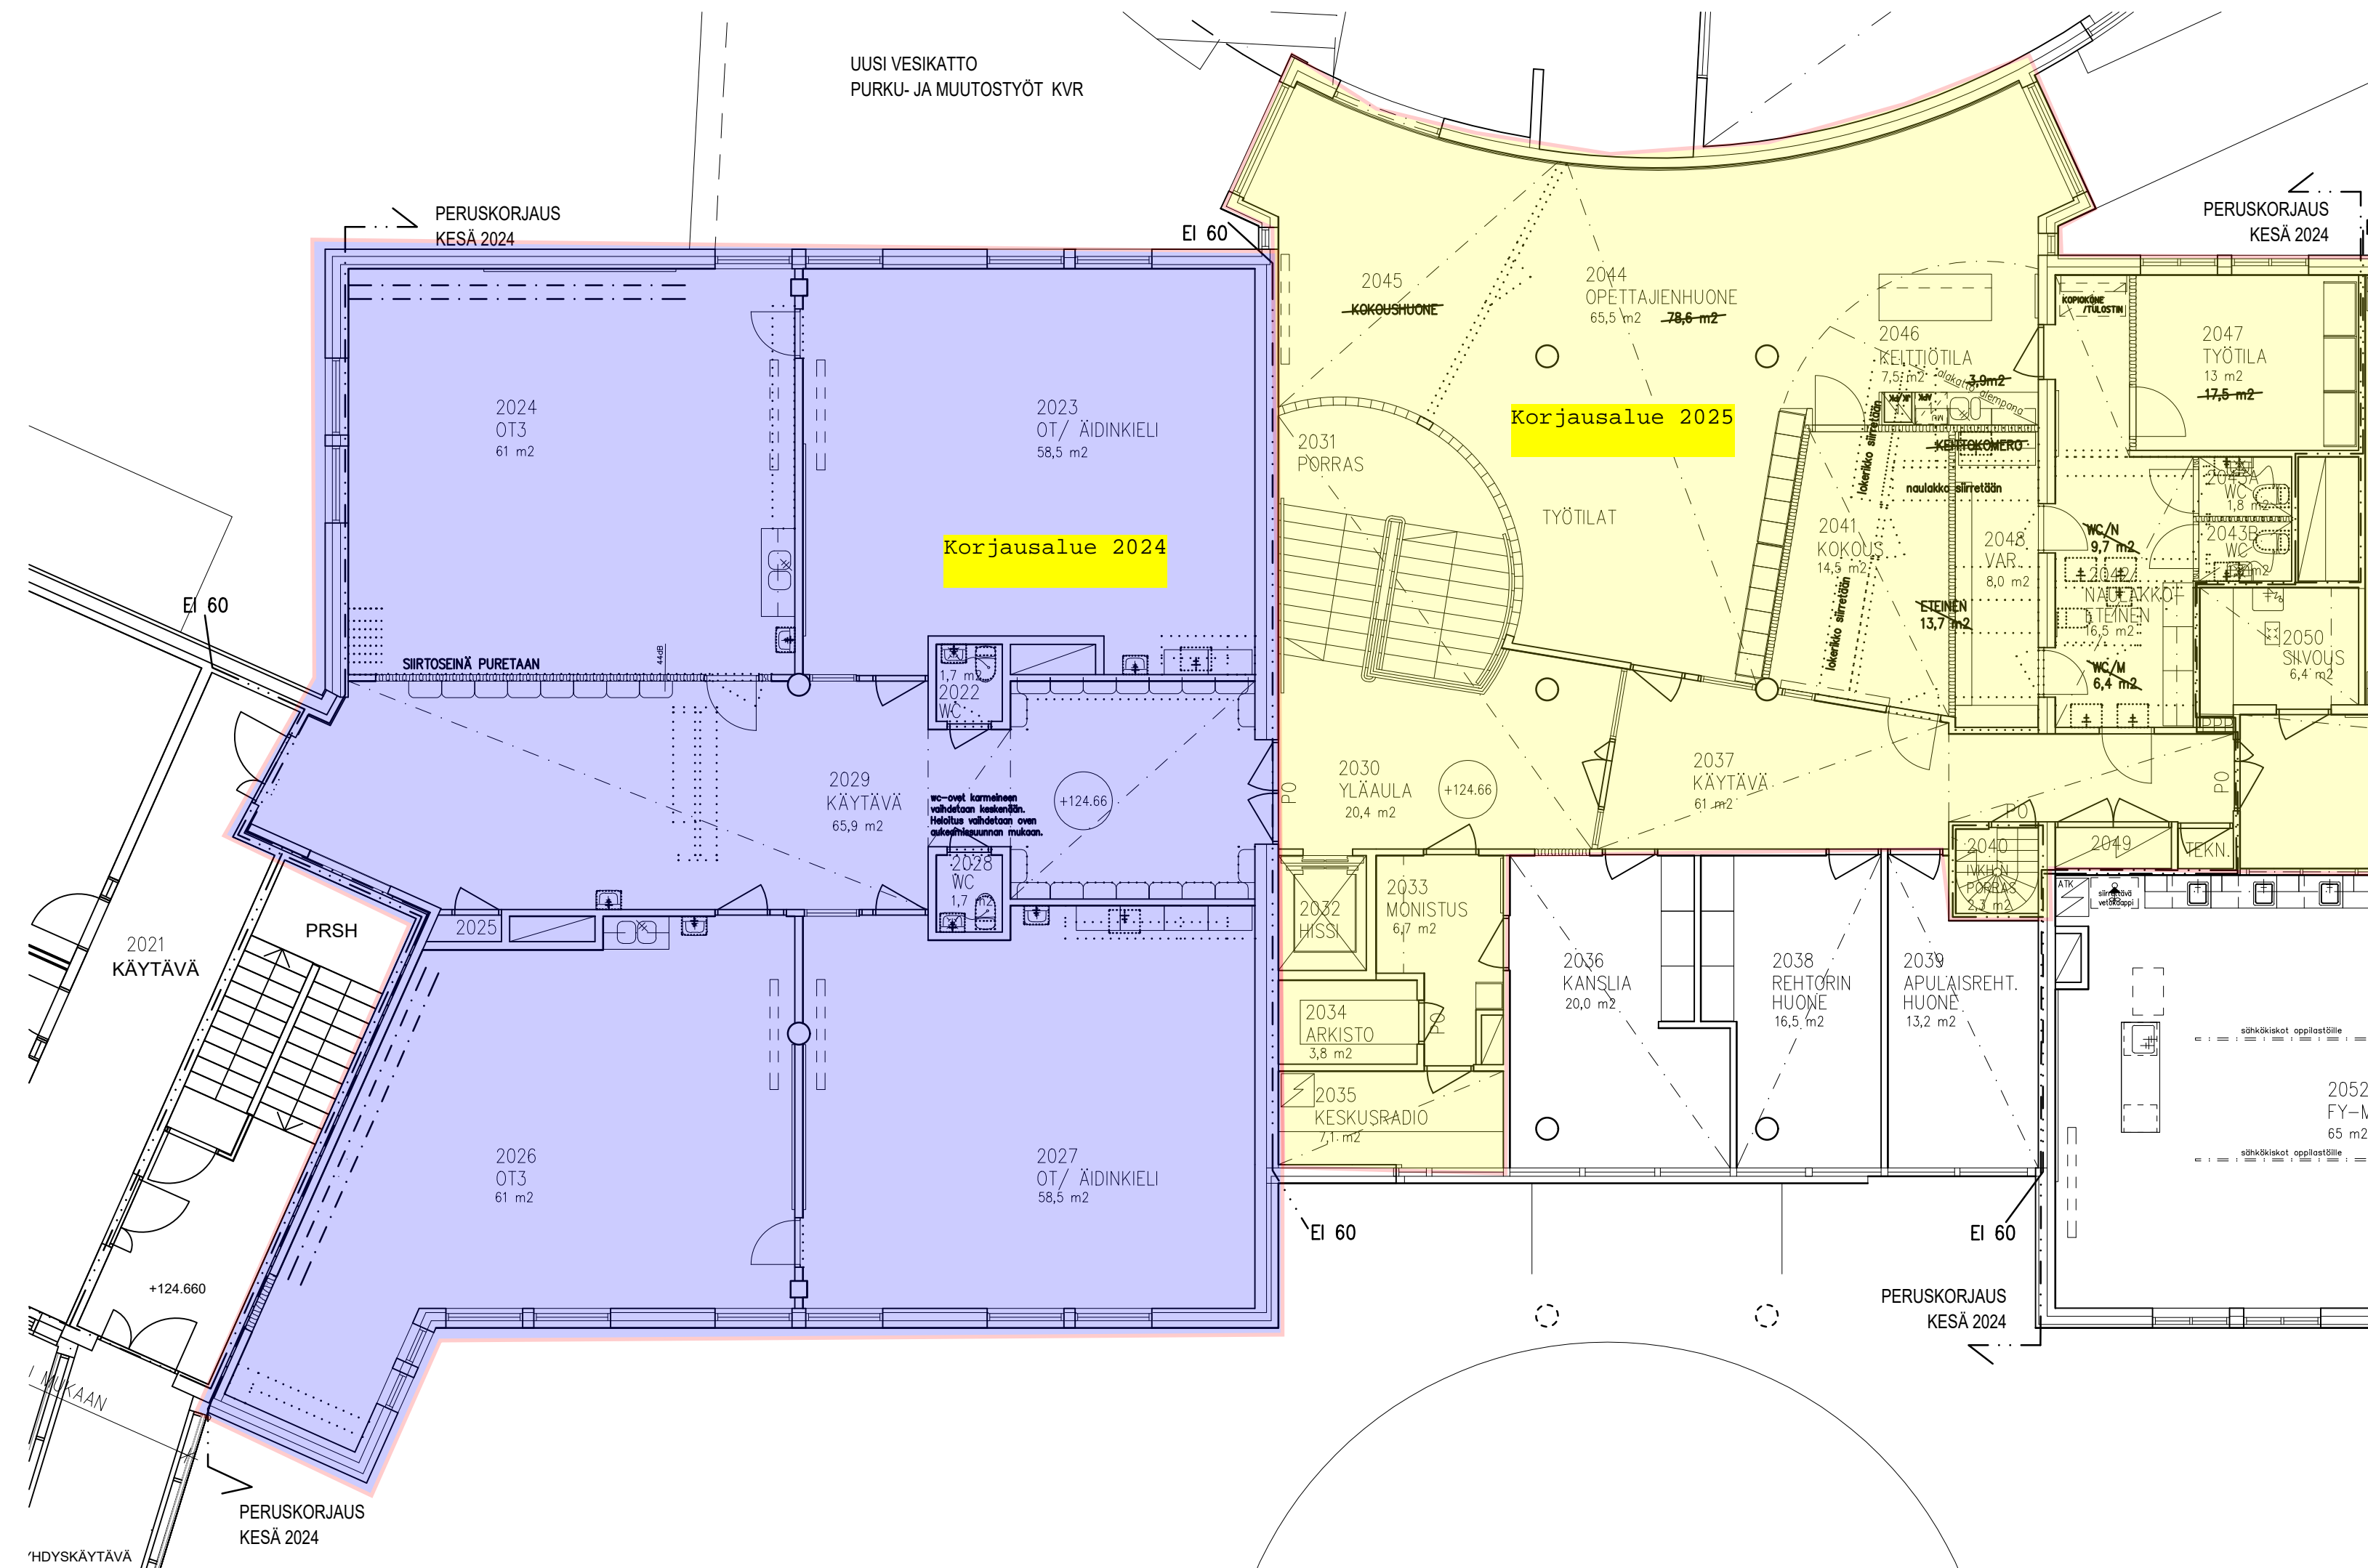

K.osa/Kylä 425	Korttel/Tila 6	Tontti/Rn:o 75	Viranomaisen arkistomerkintä varten	
Rakennustoimenpide PERUSKORJAUS	Pääpiirustus		Juoks.n:o	
Rakennuskohde SÄÄKSJÄRVEN KOULU / peruskorjaus 2024	Päärakennuksen sisätilat		Mittakaava	
Tampereentie 422 33880 Lempäälä			POHJAPIIRROS 2. KERROS PERUSKORJAUSALUE	
Suunnittelija		arkkitehtuuritoimisto <b>JAAKKO NIEMINEN OY</b>		Piirustuksen n:o
Vastaava suunnittelija Riikka Keskinen		Alinenkatu 43 37100 Nokia puh.(03) 5802111, fax 5802160		3
MOKIA 5.2.2024				



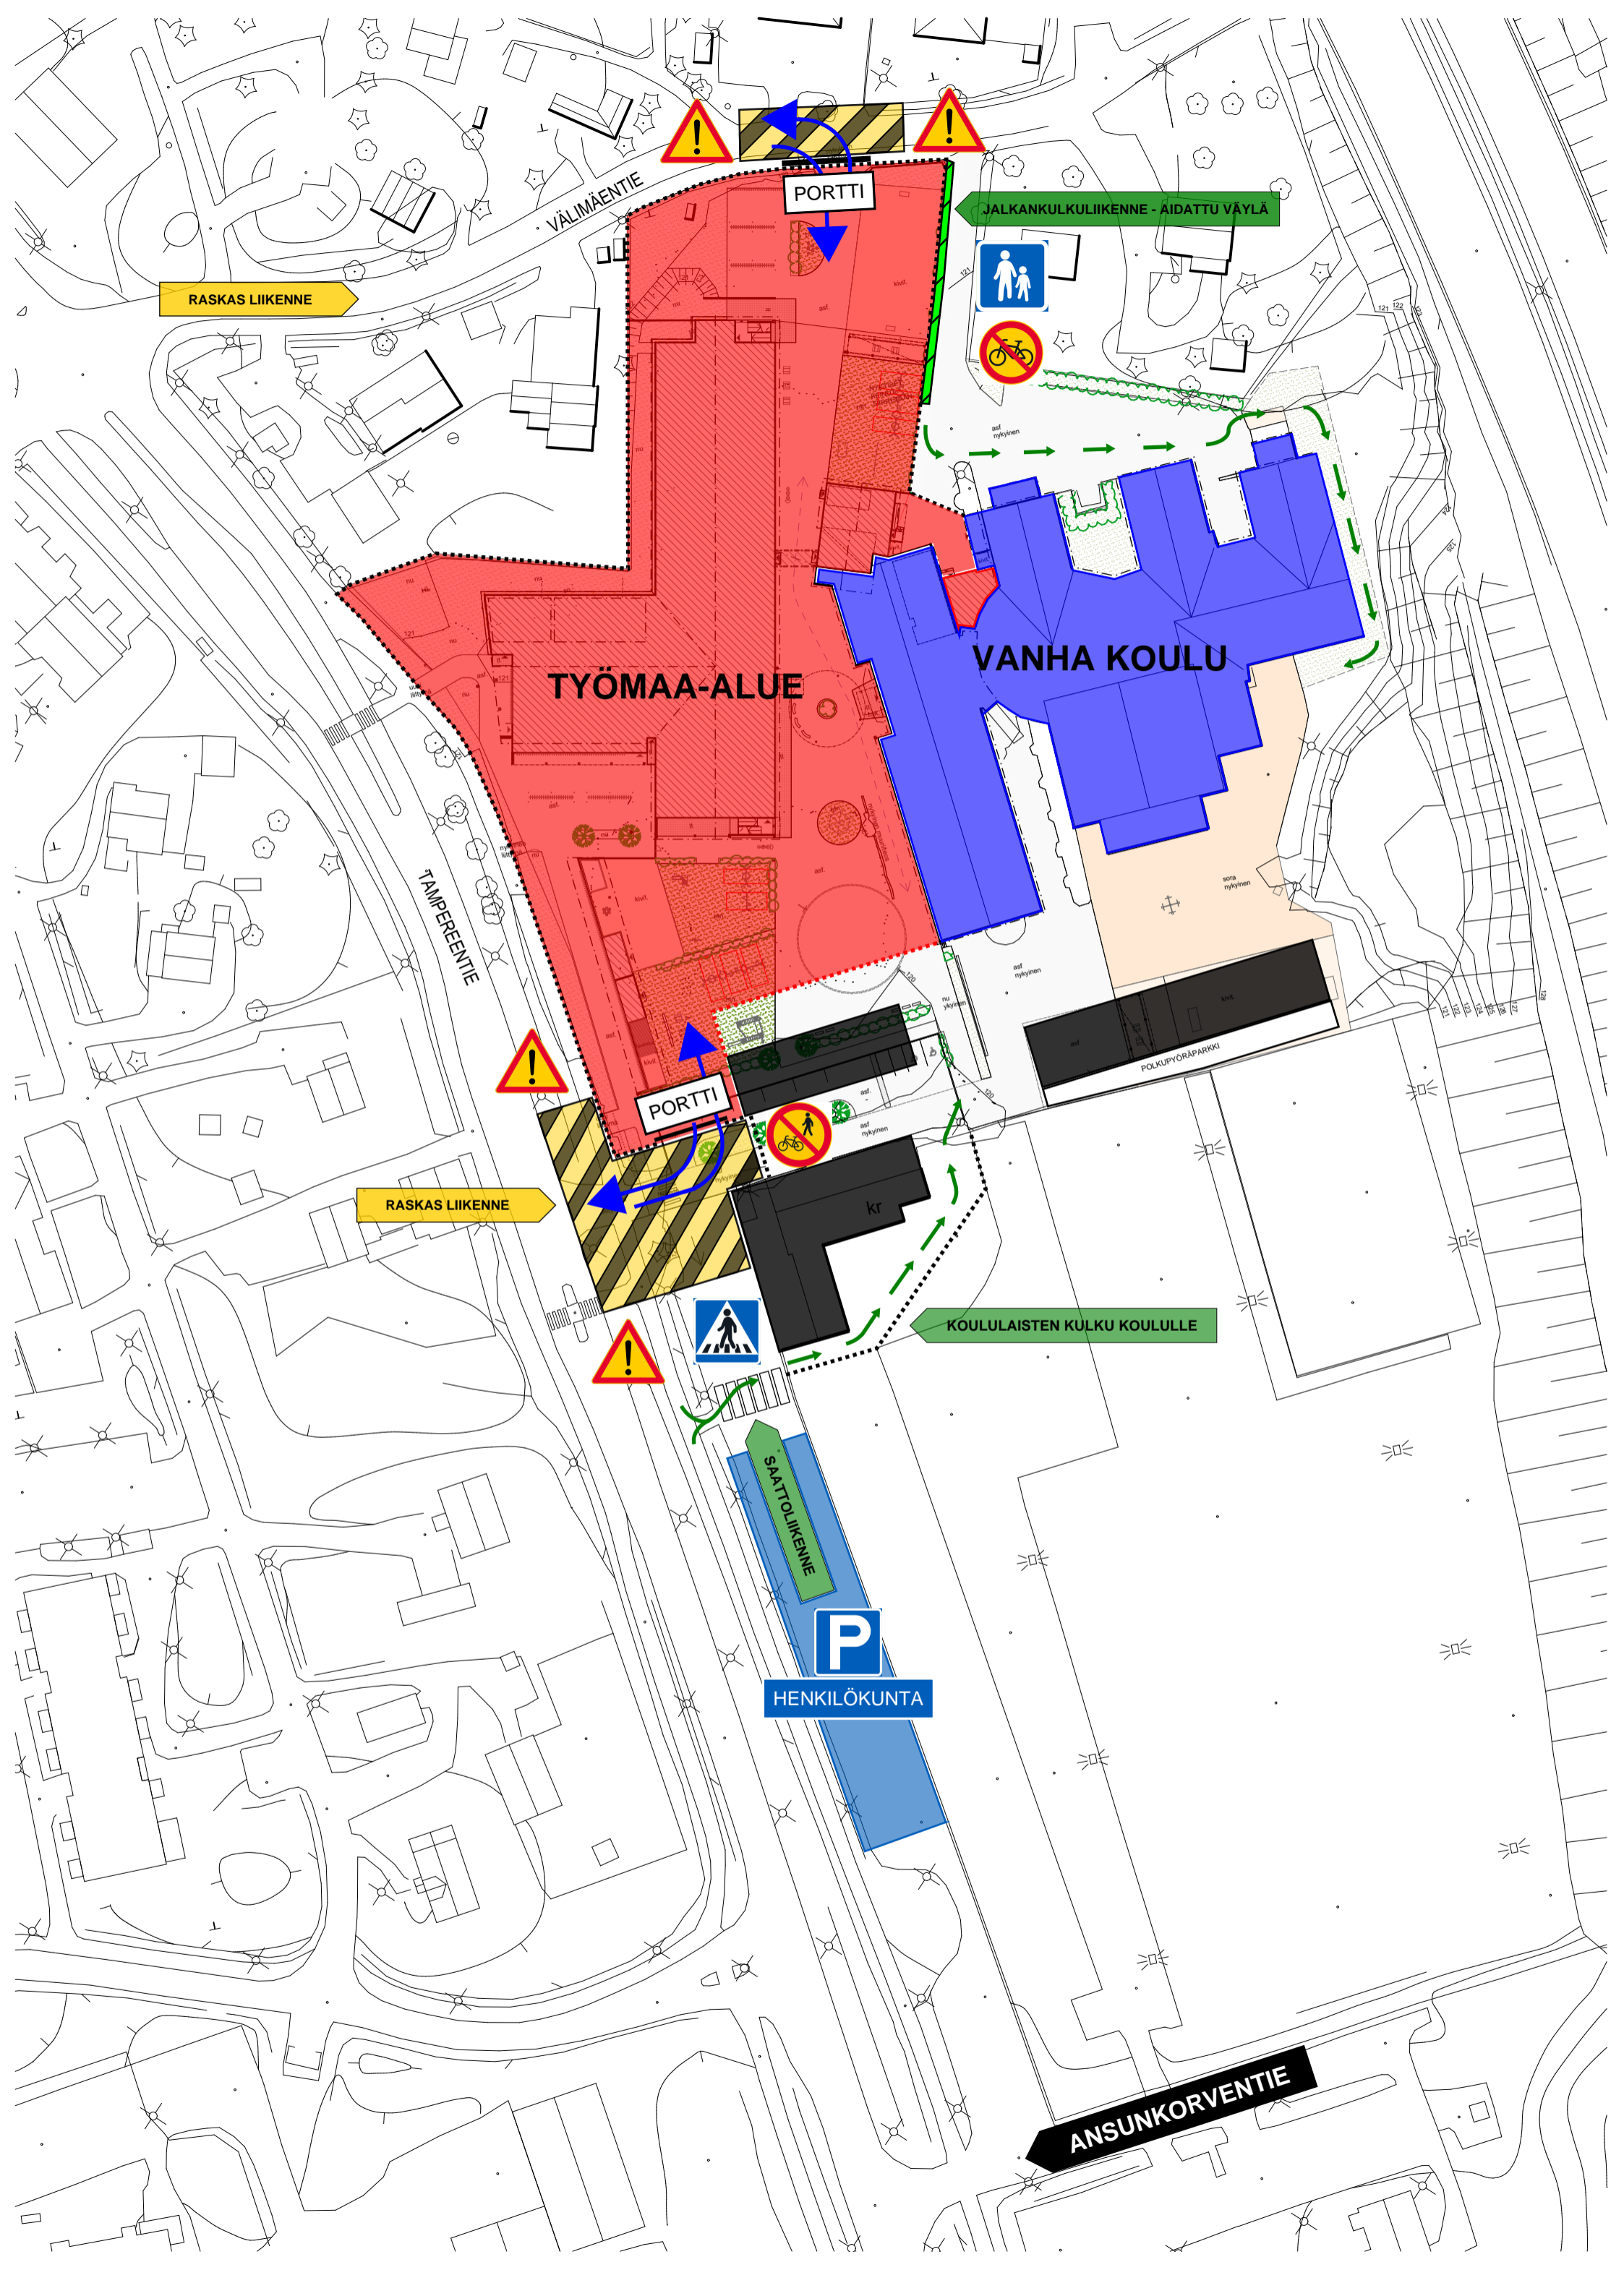

**TYÖMAA-ALUE**

**VANHA KOULU**

**PORTTI**

**PORTTI**

**RASKAS LIIKENNE**

**RASKAS LIIKENNE**

**JALKANKULKULIIKENNE - AIDATTU VÄYLÄ**

**KOULULAISTEN KULKU KOULULLE**

**SAATOLIKENE**

**HENKILÖKUNTA**

**ANSUNKORVENTIE**

VÄLIMÄENTIE

TAMPERENTIE

POLKUPYÖRÄPARKKI