
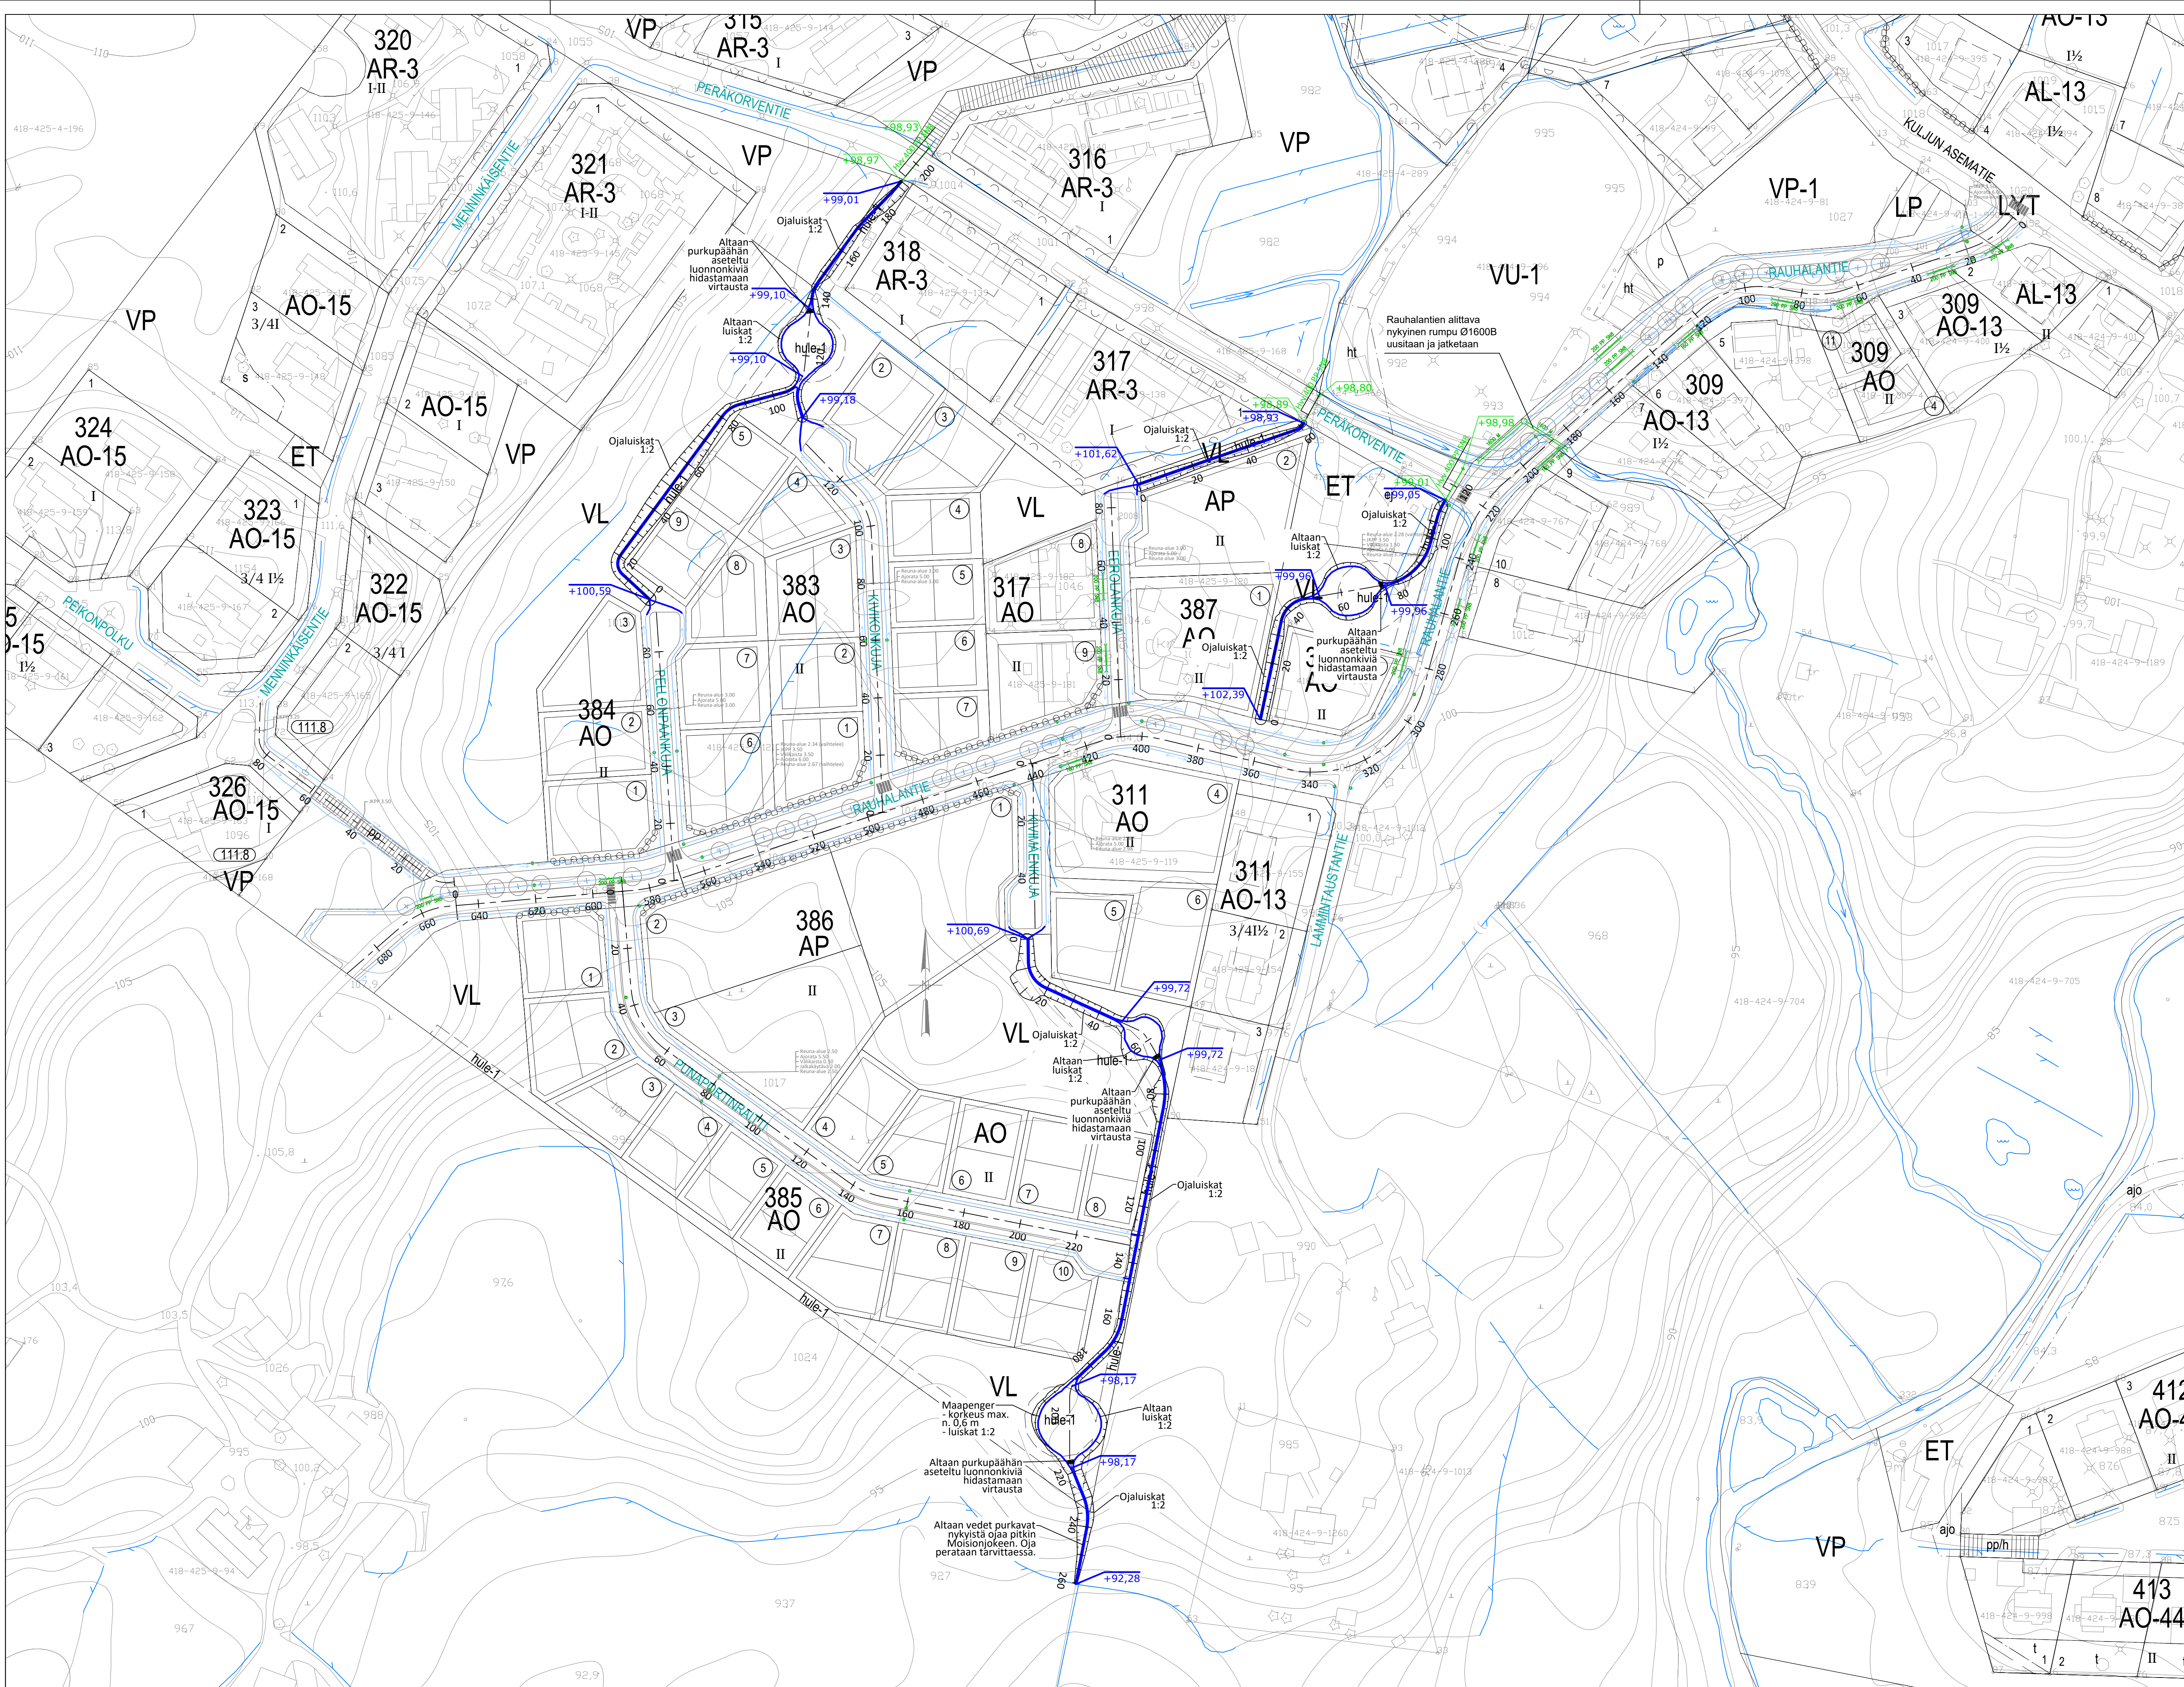
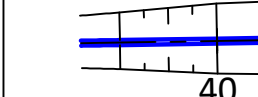
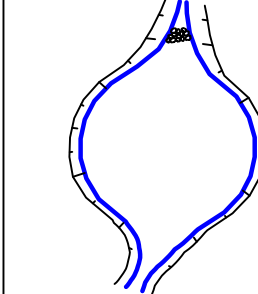


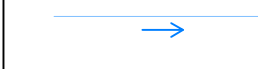

MERKINTÖJEN SELITYKSET:

-  UUSI AVO-OJA HULEVESIALTAILLE
-  UUSI HULEVEDEN VIIVYTYSALLAS
-  UUSI KADUN AVO-OJA / PAINANNE
-  UUSI HULEVESIKAIVO RITILÄ- /KUPUKANSISTOLLA
-  UUSI RUMPU
-  NYKYINEN AVO-OJA

Alueelle rakennetaan hulevesiviemäriverkosto, johon alueen kiinteistöt voivat liittyä.

tark. 16.5.2025 suunnitteluinsinööri Jukka Markkanen
hyv. 16.5.2025 Tiina Pekkala