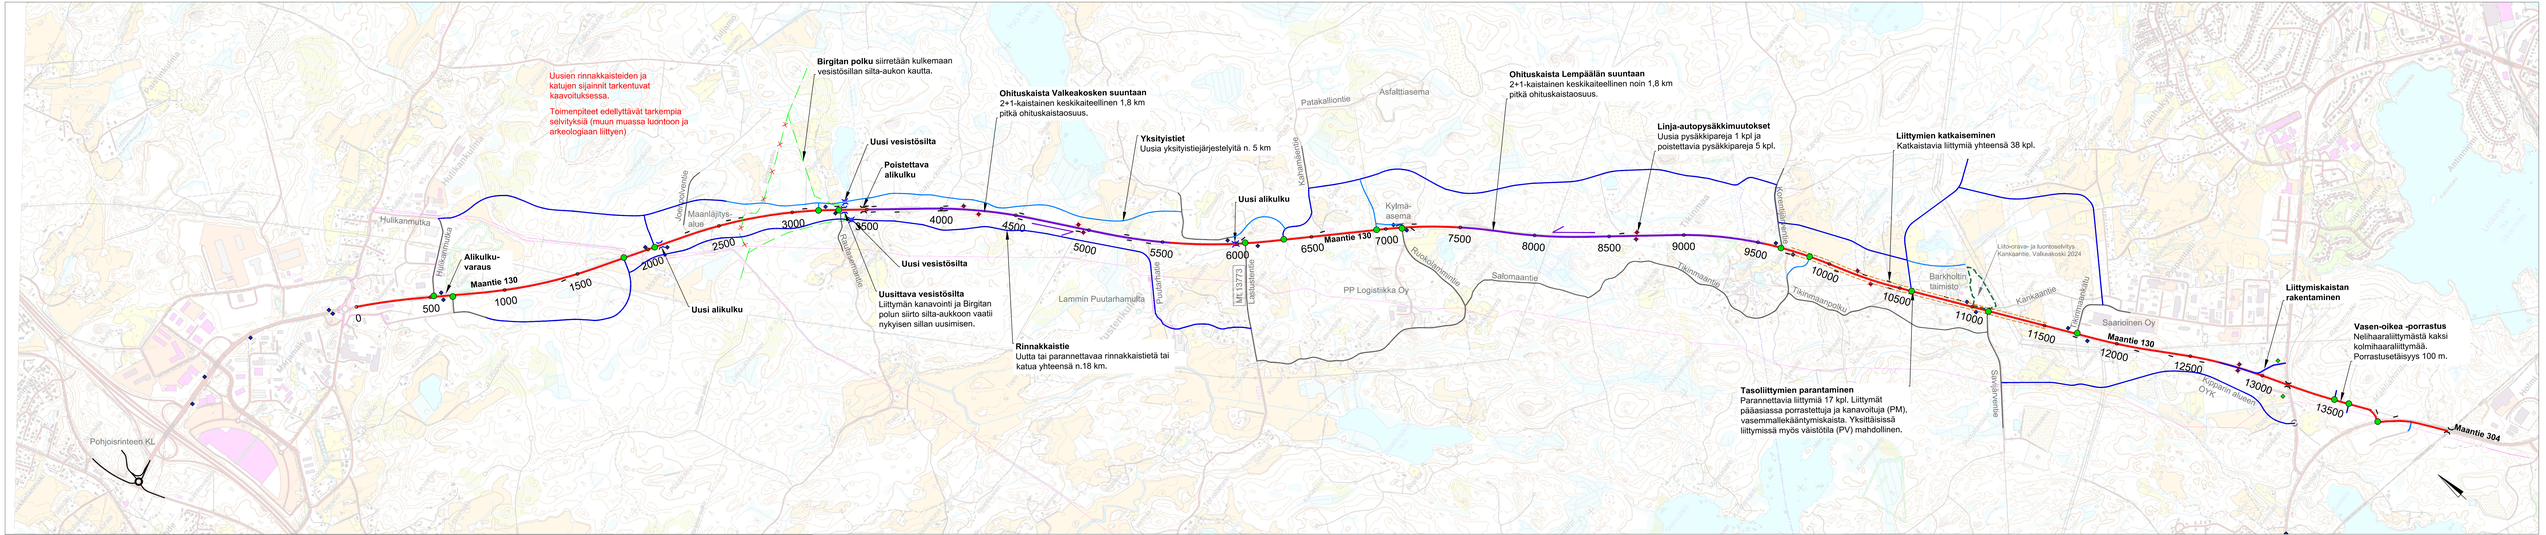

Maantie 130
Ohituskaista
Nykyinen yksityistie / katu
Uusi tai parannettava rinnakkaistie tai katu
Uusi yksityistie
Kanavoitu liittymä
Katkaistava liittymä
Nykyinen linja-autopysäkki
Uusi linja-autopysäkki
Poistettava linja-autopysäkki
Nykyinen silta
Uusi tai uusittava silta
Uusi riista-aita
Maakaasu

SUUNNITELMAKARTTA

29.8.2025

Elinkeino-, liikenne- ja ympäristökeskus

A-INSINÖÖRIT

2025

Maantien 130 parantaminen välillä Pispantalli-Marjamäki, Valkeakoski ja Lempäälä, toimenpideselvitys

Toimenpidekartta 1:12 500