


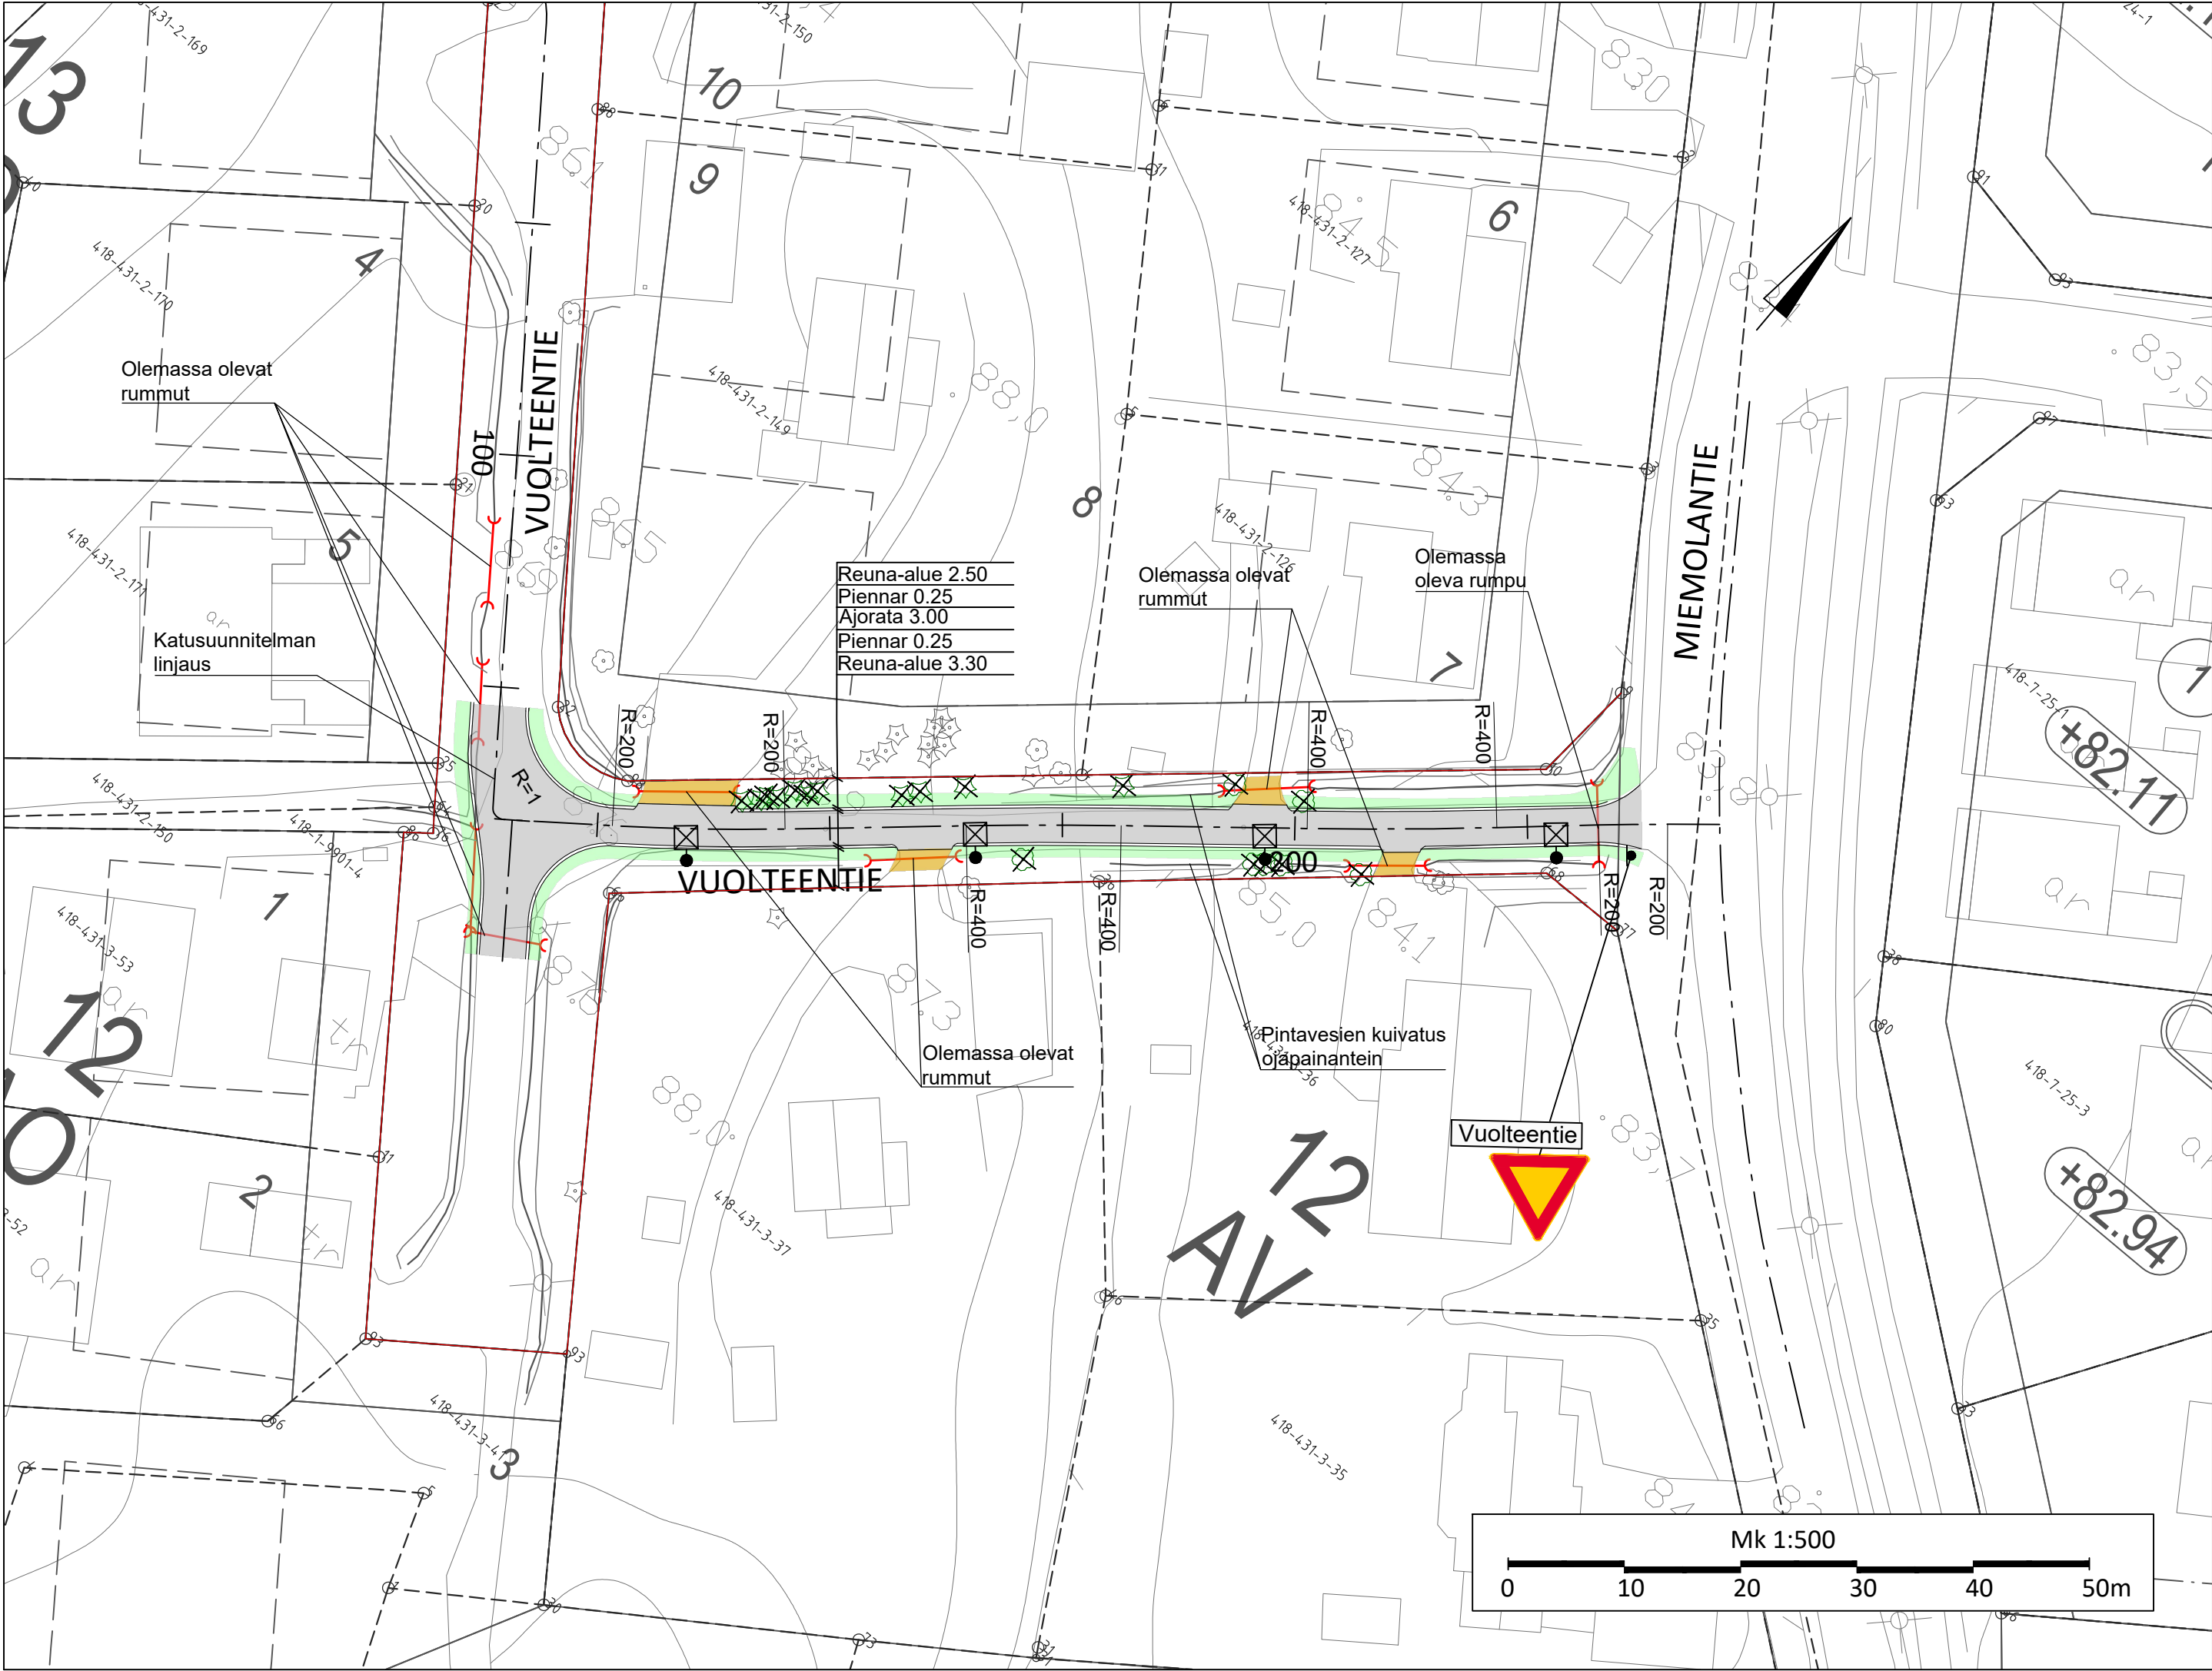

MERKINTÖJEN SELITYKSET

- Ajoväylä päällyste AB
- Luiska
- Tonttiliittymä kivituhka
- Katualueen raja
- Poistettavat puut
- Valaisin

Merkki	Muutos	Pvm	Suunn.	Tark.
Hankkeen nimi	Vuolteentie plv 135-236 Katusuunnitelma			
Piirustuksen sisältö	Suunnitelmakartta			
DESTIA A COLAS COMPANY		LEMPÄÄLÄ Lempäälän kunta Yhdyskunnan palvelualue		
Pvm 28.11.2025	Suunn. Markku Tuomisto	Pvm 1.12.2025	Tark. Jukka Markkanen Hyv. Tiina Pekkala	
Koordinaattijärjestelmä GK24 Korkeusjärjestelmä N2000		Mittakaava 1:500	Piir.nro 304004/201-1158	