


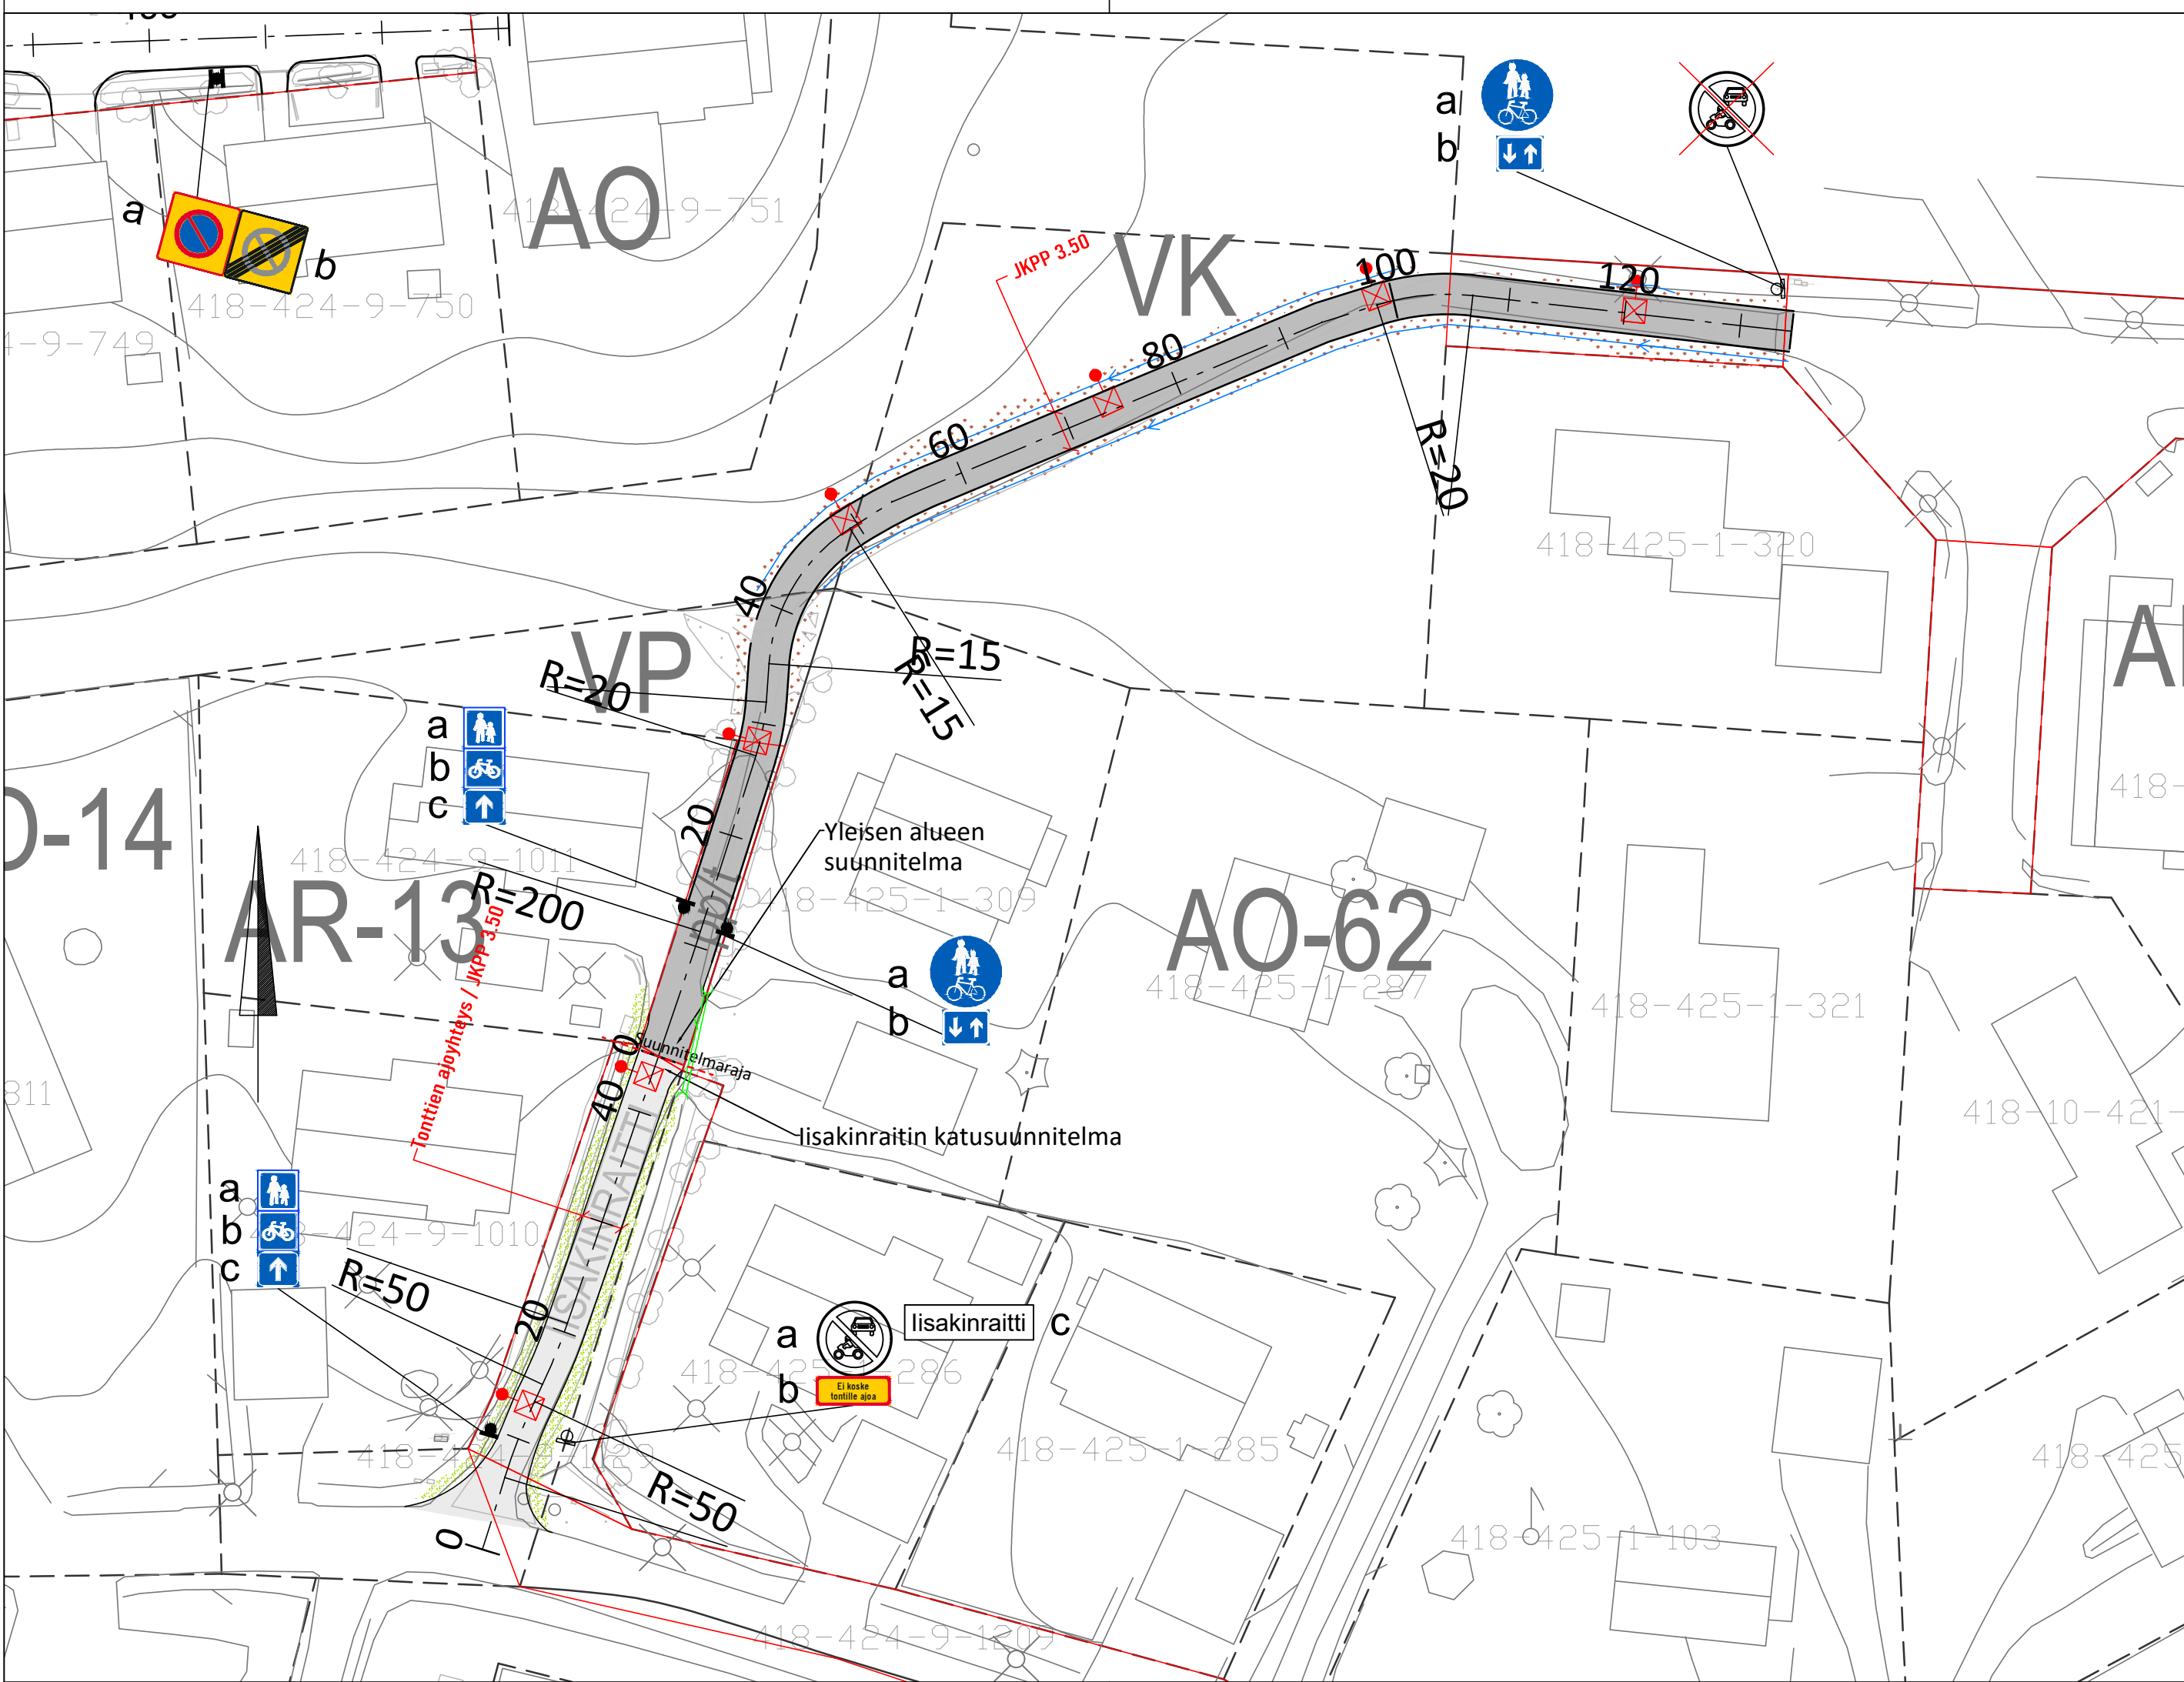

MERKINTÖJEN SELITYKSET:

- ASFALTITIPÄÄLLYSTEINEN AJORATA
- ASFALTITIPÄÄLLYSTEINEN YHDISTETTY PYÖRÄTIE JA JALKAKÄYTÄVÄ
- NURMETUS
- KÄYTTÖNIITY
- AJORADAN/YHDISTETYN PYÖRÄTIENTEN JA JALKAKÄYTÄVÄN ASFALTIN REUNA
- REUNAKIVI. VÄRI HARMAA
- NYK. HULEVESIKAIVO RITILÄ-/KITAKANSISTOLLA
- AVO-OJA/PAINANNE
- NYK. AVO-OJA/PAINANNE
- RUMPU, TONTTILIITTYMISSÄ RUMMUN HALKAISIJA VÄHINTÄÄN Ø 300 MM JA MUOVIPUTKIA KÄYTETTÄESSÄ LUOKKA SN 8
- UUSI VALAISIN
- NYKYINEN VALAISINPYLVÄS

Suunnitelmassa on esitetty kadun muutokset, muut kadun tekniset ratkaisut nykyisiin perustuen.

Merkki / Pvm		Muutos		Suunn.	Tark.
Hankkeen nimi Murrontien alueen katu- ja saneeraussuunnittelu					
Piirustuksen sisältö Iisakinraitin perusparannus plv 0-45 ja Puistoväylä välillä Iisakinraitti-Ketunkulma plv 0-125, katusuunnitelma ja yleisen alueen suunnitelma Asemapiirustus					
Lempäälän kunta			SWECO		
Pvm 9.3.2026	Tark. Hyv.	J. Markkanen T. Pekkala	Pvm 5.3.2026	Proj.pääll. Suunn.	Hanna Isotalo Fanni Lippo
Koordinaattijärjestelmä Korkeusjärjestelmä		ETRS GK24 N2000	Mittakaava 1:500	Piir.nro 201005/201-938	