

Päällysrakenne
Putkien perustamistapa

Matka
Kaltevuus / Pyöristyssäde

Tasausviivan korkeus

Maanpinnan korkeus

Paalutus


Kaarevuus

Sivukaltevuus

	-0.0174		0.0175		-0.0246		-0.0125	
	4.75	9.04	20.94	9.24	8.42	16.38	6.04	34.98
	9.08	12.03	21.08	42.01	51.26	59.68	76.07	82.11
	S=500		S=600		S=200		S=500	
	90.62	90.53	90.36	90.25	90.31	90.48	90.46	90.22
	90.53		90.29	90.16	90.18	90.42	90.47	90.14
	0		100					200
	0.00		70.78					15.84

TYYPPIPOIKKILEIKKAUS 1:100

plv. 0-115

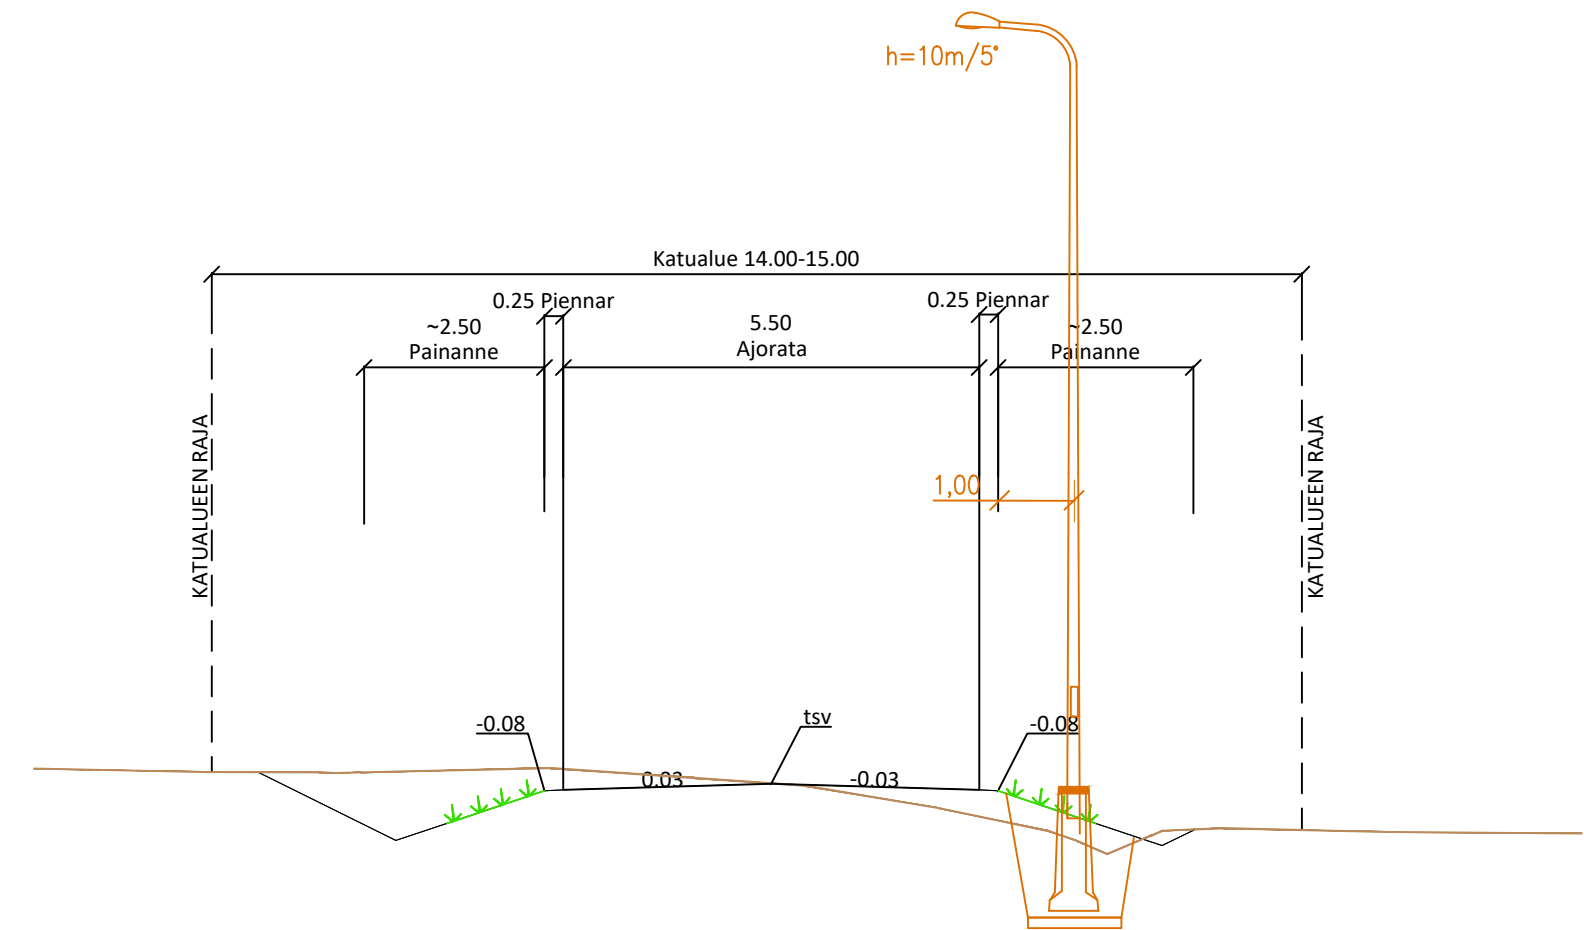

Merkki	Muutos	Pvm	Suunn.	Tark.
Hankkeen nimi Moisionlammentien loppuosan alue Katusuunnitelma				
Piirustuksen sisältö Pituus- ja tyyppi-poikkileikkaukset Risutie plv. 0 - 115				
DESTIA A COLAS COMPANY		LEMPÄÄLÄ Lempäälän kunta Yhdyskunnan palvelualue		
Pvm 11.6.2026	Suunn. Oskari Sivonen	Pvm 11.6.2026	tark. Jukka Markkanen	
	Proj.pääll. Ilpo Miekka		hyv. Tiina Pekkala	
Koordinaattijärjestelmä ETRS-GK24 Korkeusjärjestelmä N2000		Mittakaava 1:1000/1:100, 1:100	Piir.nro 307009/201-1164	