


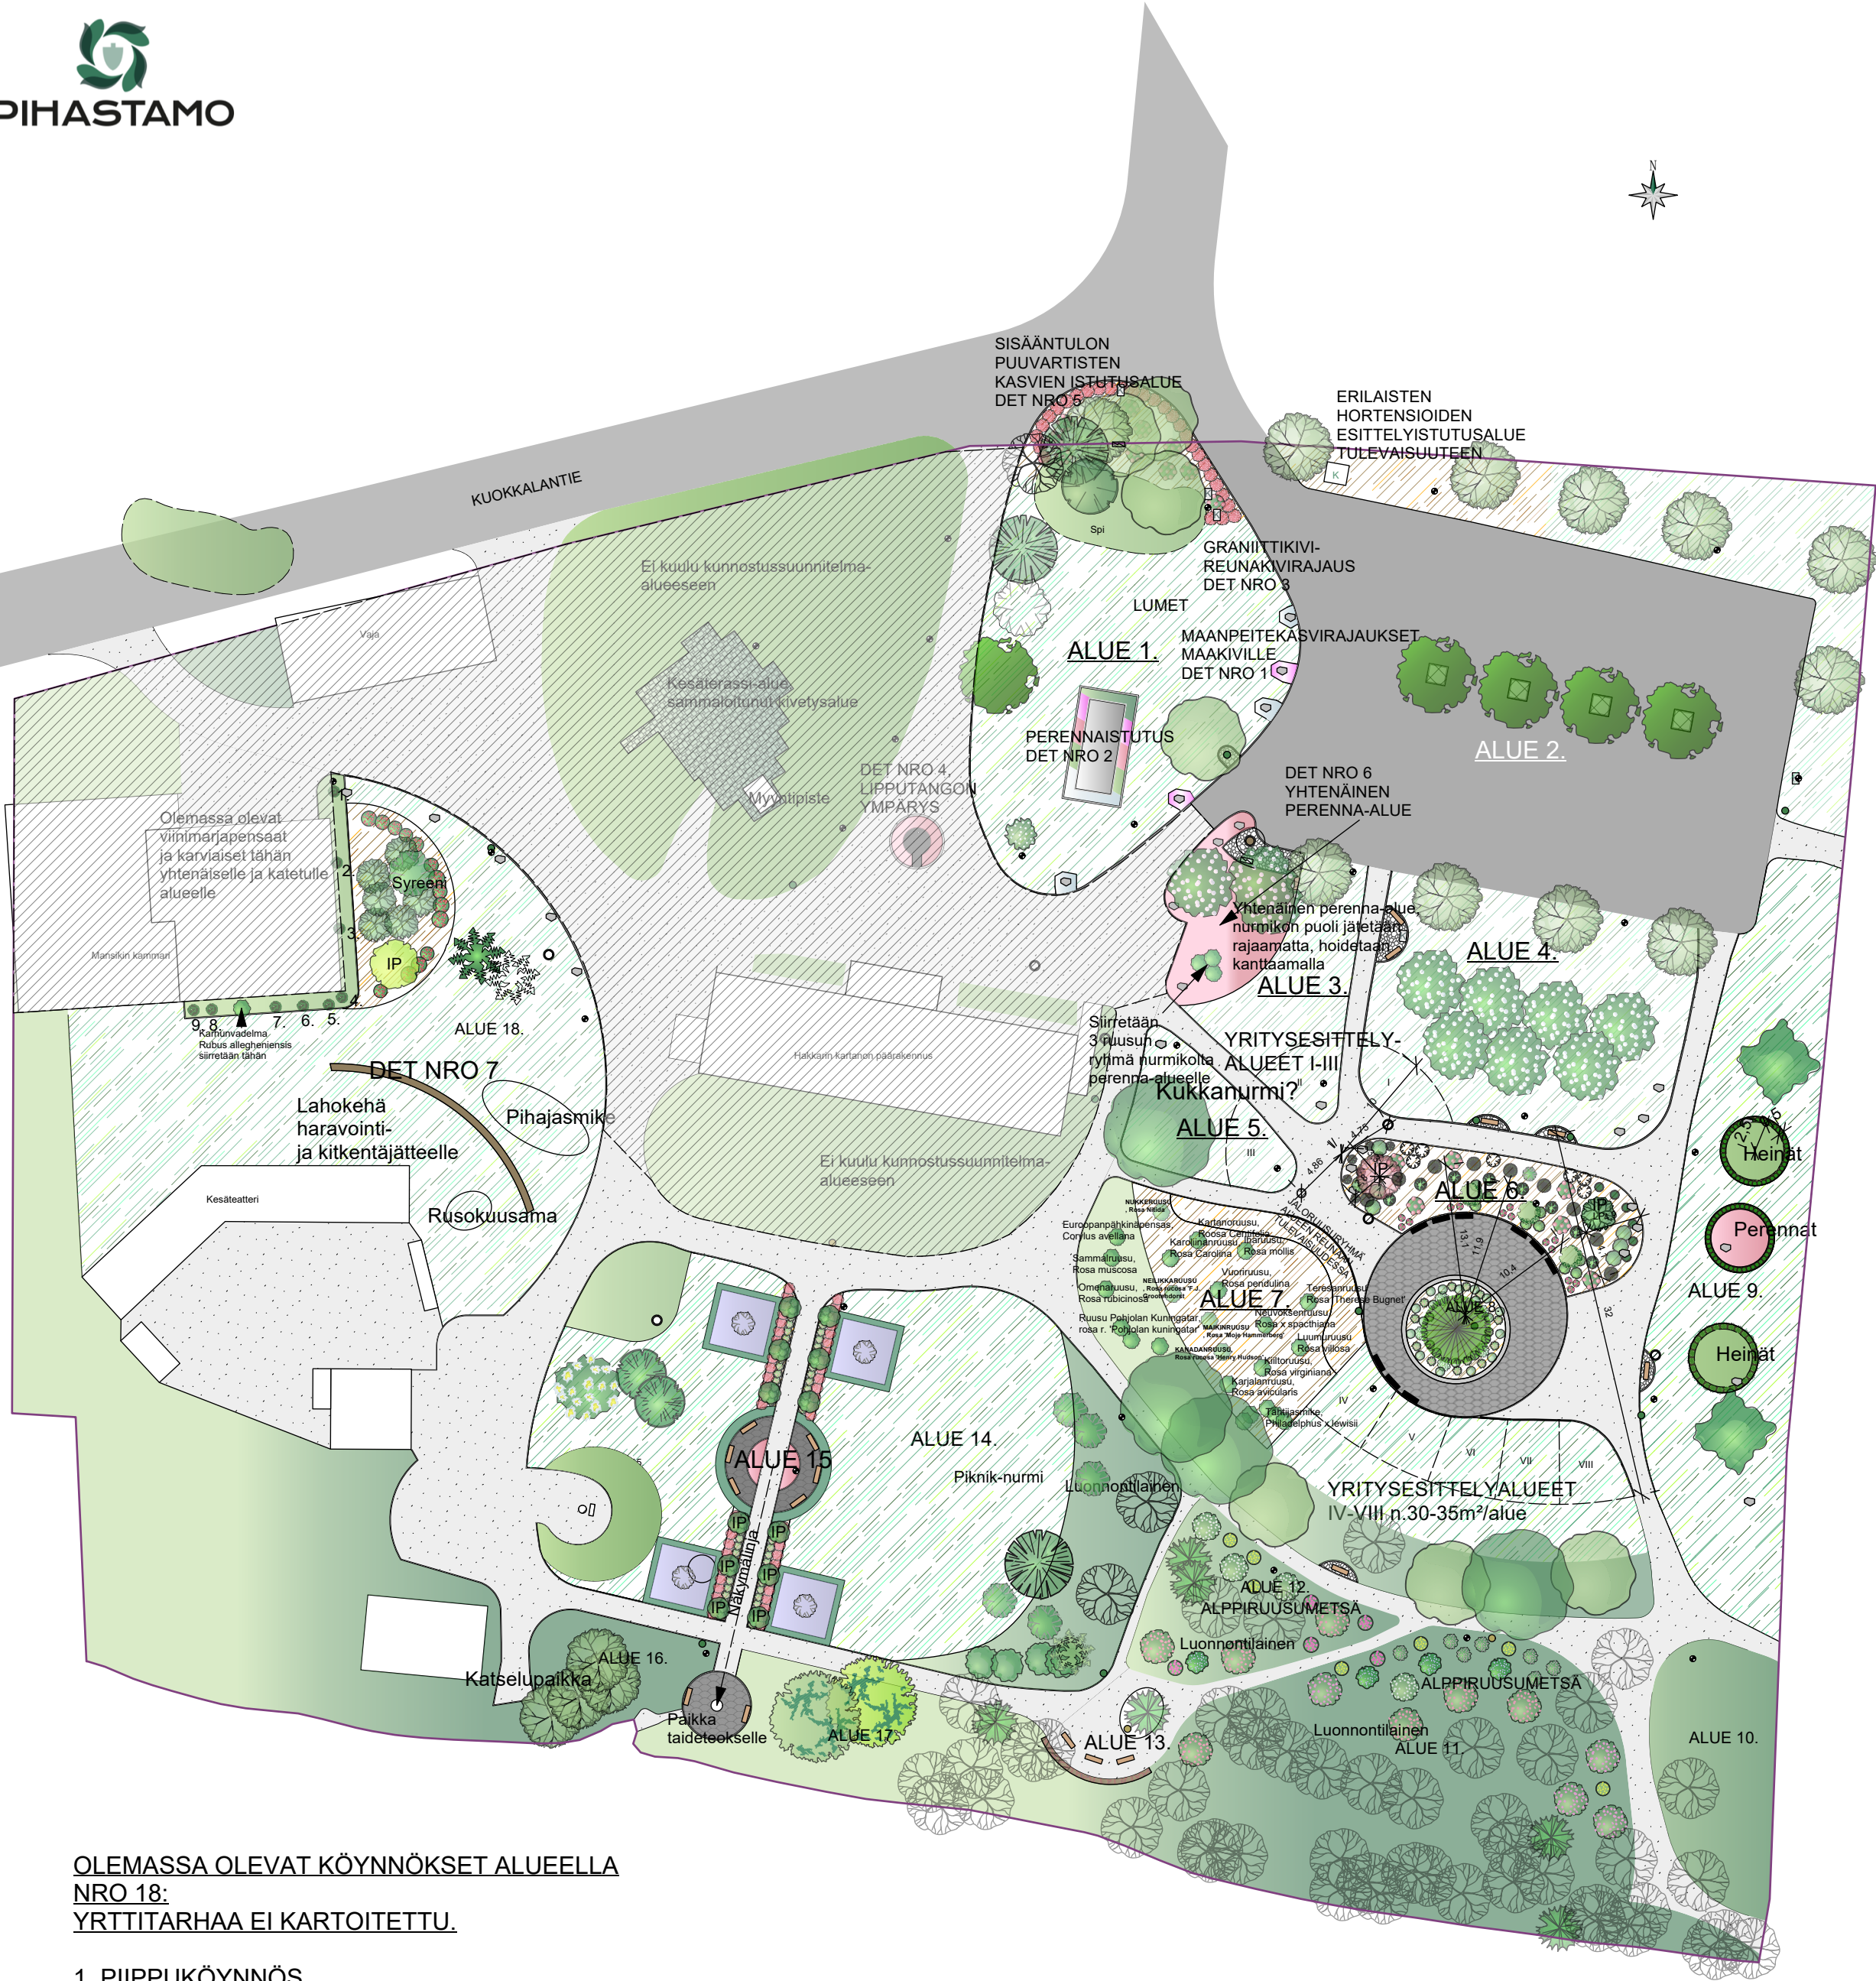

OLEMASSA OLEVAT KÖYNNÖKSET ALUEELLA NRO 18:
YRTTITARHAA EI KARTOITETTU.

1. PIIPPUKÖYNNÖS, *Aristolochia macrophylla*
2. LOISTOKÄRHÖ *Clematis* 'Jackmanii'
3. ALPPIKÄRHÖ *Clematis alpina*
4. KÖYNNÖSHORTENSIA *Hydrangea anomala subsp. petiolaris*
5. JAPANINKELASKÖYNNÖS *Celastrus orbiculatus*
6. POHJANTÄHTIRUUSU *Rosa* 'Pohjantähti'
7. IMUKÄRHIVILLIVIINI *Parthenocissus Quinquefolia*
8. PIIKKIARALIA *Aralia elata*



1 [Drawing Title]
Scale: 1:500

KASVILISTAUUS OLEMASSA OLEVISTA KASVEISTA:		MUUT OLEMASSA OLEVAT KOMPONENTIT:		LISÄTTÄVIÄ ELEMENTTEJÄ ALUEELLE:	
PUUT:	•	VALAISIMET 31 KPL		Graniittiset reunakivet; 100x100x200mm tai vastaavat maanpinnantasoon ja maakosteaan betonin kaikkien alueiden reunalle, käänneet pyörästäen. Saumaus maakostealla betonilla rajauksen hoidon helpottamiseksi.	
	□	ALUEKYLTTI/TIENVIITTA/OPASTE		Olemassa olevat penkit	
	≡	SÄHKÖKAAPPI		Lisättävät penkit, Puistonpenkki Kuusamo, selkänokalla, SPM/M, betonitoiva Märty, puuöljy kuultotammi	
	LP	PAIKKA JA LAJIKE-EHDOTUS LAHJOITUSPUULLE		Olemassa olevat jäteastiat, 10 ehjää	
METSÄVAAHTERA, <i>Acer platanoides</i>		KYNÄJALAVA, <i>Ulmus laevis</i> , huom, luonnonsuojelulaila rauhoitettu		Uusittavat jäteastiat, Lehtovuori Jäteastia Ellipse 60L, maalattu, Pastel blue, 3 kpl	
RAUDUSKOIVU, <i>Betula pendula</i>		VUORIJALAVA, <i>Ulmus glabra</i>		Olemassa olevat kaivot	
METSÄMÄNTY, <i>Pinus silvestris</i>		KYYNELKOIVU 'Youngii', <i>Betula pendula</i> 'Youngii'		MERKKIEN SELITYKSET:	
METSÄHAAPA, <i>Populus tremula</i>		HAPANKIRSikka, <i>Prunus cerasus</i>		Nurmikko, kylvetty, pidetään lyhyenä	
KOTIPIHLAJA, <i>Sorbus aucuparia</i>		SERBIANKUUSI, <i>Picea omorika</i>		Kasvualueen pinnassa 100% maatuva biokangas + 100mm mänynykuorikate	
KOMEALEHMUS (VARMISTETTAVA), <i>Tilia x fassica</i>		MUSTAKUUSI, <i>Picea mariana</i>		Luonnontilainen alue, niitto kerran tai kaksi kaudessa	
METSÄLEHMUS, <i>Tilia cordata</i>		METSÄTAMMI, <i>Quercus robur</i>		Kivituikkapintainen polku, haraus + haravointi muutaman kerran kasvukaudessa	
TARHAOMENAPUUT, <i>Malus domestica</i>		OKAKUUSI, <i>Picea pungens</i>		Istutettava uusi puu	
KULTAKUUSI, <i>Picea abies f. aurea</i>		HOPEAKUUSI, <i>Picea pungens</i> 'Glauc'		Kunnan omistuksen ulkopuolelle jäävä alue	
PENSAAT:					
PIHAJASMIKE, <i>Philadelphus coronarius</i>					
Seka-angervo-istutus					
Keijuangervo, <i>Spiraea japonica</i> 'Little Princess'					
PÄHKINÄPENSAS, <i>Corylus avellana</i>					
SISÄÄNTULON (ALUE 1) PUUVARTISTEN KASVIEN ISTUTUSALUE:		ALUEEN 8. ISTUTUKSEN TÄYDENNYS:		ALUEEN 9. REUNUSKASVIEN ESITTELY:	
PURPPURASEHEISIANGERVO 'Tiny Wine', <i>Physocarpus opulifolius</i> 'Tiny Wine'	29 kpl	LAMOPENSASANGERVO, <i>Spiraea decumbens</i>	21 kpl	Ylin heinäalueen reuna:	
SYSSHORTENSIA 'Early sensation', <i>Hydrangea paniculata</i> 'Early sensation'	5 kpl	PALLOHORTENSIA 'Annabelle', <i>Hydrangea Arborescens</i> 'Annabelle'	5 kpl	• ISORAITAKUUNILILJA, <i>Hosta undulata</i> 'Albomarginata'	
SYSSHORTENSIA 'BOBO', <i>Hydrangea paniculata</i> 'Bobo'	5 kpl	ALUEET 11, JA 12. ALPPIRUUSUISTUTUKSET LUONNONTILAISEEN OSAAN ARBORETUMIA:		• TARHAKUUNILILJA 'Ben Vermoo', <i>Hosta</i> 'Ben Vermoo',	
ALUE 6. PUUVARTISTEN KASVIEN ISTUTUSALUE:		ALPPIRUUSU 'EIJÄ', <i>Rhododendron</i> 'Eija',	7 kpl	• JALOKUUNILILJA 'FIRE AND ICE', <i>Hosta x tarhafunkia</i> , 'Fire and Ice'	
PILARIKATAJA 'Suecica', <i>Juniperus communis</i> 'Suecica'	8 kpl	ALPPIRUUSU 'HAAGA', <i>Rhododendron</i> 'Haaga',	4 kpl	ALUE 18. LAHJAPUUEHDOTUS:	
PESÄKUUSI, <i>Abies</i> 'Nidiformis'	9 kpl	ALPPIRUUSU P.M.A. TIGERSTEDT, <i>Rhododendron p.m.a. Tigerstedt</i> ,	4 kpl	PÄÄRYNÄPUU 'AUNE', <i>Pyrrys communis</i> 'Aune'	
MAGNOLIA <i>Magnolia x loepneri</i>	1 kpl	ALPPIRUUSU 'PEKKA', <i>Rhododendron</i> 'Pekka'	4 kpl	1 kpl	
PURPPURAOENAPUU, <i>Malus</i> 'Royal beauty'	1 kpl	ALPPIRUUSU 'HELSINGIN YLIOPISTO', <i>Rhododendron</i> 'Helsingin Yliopisto'	7 kpl		
SIILIKUUSI, <i>Picea abies</i> 'Echiniformis'	6 kpl	PUISTOATSALAE 'ILLUSIA', <i>Rhododendron</i> 'Illusia'	7 kpl		
SIILIVALKOKUUSI, <i>Picea glauca</i> 'Echiniformis'	7 kpl	PUISTOATSALAE 'TARLEENA', <i>Rhododendron</i> 'Tarleena'	5 kpl		
SYSSHORTENSIA 'Early sensation', <i>Hydrangea paniculata</i> 'Early sensation'	6 kpl	MUOTOPUUTARHA KARTANON TAKAPIHALLA 15:			
KÄÄPIOMANTELI, <i>Prunus tenella</i>	7 kpl	KARTIOTAMMI, PYLVÄSMÄINEN <i>Quercus robur fastigiata</i> 'Koster'	12 kpl		
PIKKUKANADANHEMLOKKI, <i>Tsuga canadensis</i> 'Jeddeloh'	7 kpl	PURPPURASEHEISIANGERVO 'Tiny Wine', <i>Physocarpus opulifolius</i> 'Tiny Wine'	52 kpl		
RIIPPAJAPANILEHTIKUUSI 'Stiff weeber', <i>Larix kaempferi</i> 'Stiff weeber'	1 kpl	KEIJUANGERVO, <i>Spiraea japonica</i> 'Little princess'	60 kpl		
KÄÄPIOHAPPOMARJA 'ADMIRATION', <i>Berberis thunbergii</i> 'Admiration'	15 kpl	Partien reunat muutoon leikattuna matalana aitan:			
PUISTOSYREENI 'TAMMELAN KAUNOTAR' vartettuna, <i>Syringa x henryi</i> 'Tammelan kaunotar'	3 kpl	TAIKINAMARJA, <i>Ribes alpinum</i> , istutus 25 cm välein	536 kpl		
KELTAKOIVUANGERVO 'TOR GOLD', <i>Spiraea betulifolia</i> 'Tor Gold'	9 kpl	PIKKUSYREENI PALIBIN, VARTETTUNA PIKKUPUUNA, <i>Syringa meyeri</i> 'Palibin'	4 kpl		

tark. 27.8.2026 Rakennuttajahortonomi Tea Leppänen
hyv. 27.8.2026 Infrapäällikkö Tiina Pekkala

Kaupunginosa	Kortteli/tila	Tontti/nro	Viranomaisen merkintöjä
Rakennustoimenpide	Arboretumin kunnostussuunnitelma		Piirustuslaji Juoks. nro
Rakennuskohde	Hakkarin Arboretum Kuokkalantie 5 37550 Lempäälä		Maisemasuunnittelu, yleissuunnittelu Piirustuksen sisältö Mittakaavat
Suunnittelutoimisto	Allekirjoitus  PIHASTAMO Päiväys, suunnittelija, nimen selvitys ja koulutus 22.2.2026 Kaisa Seppälä, Rakennetun ympäristön suunnitteluhortonomi		Yleissuunnitelma 1:500 Suunnitteluala, työnumero ja piirustuksen numero VIHER 305002/201-1172 Yhteyshenkilö Tiedosto 0503639177 PDF