


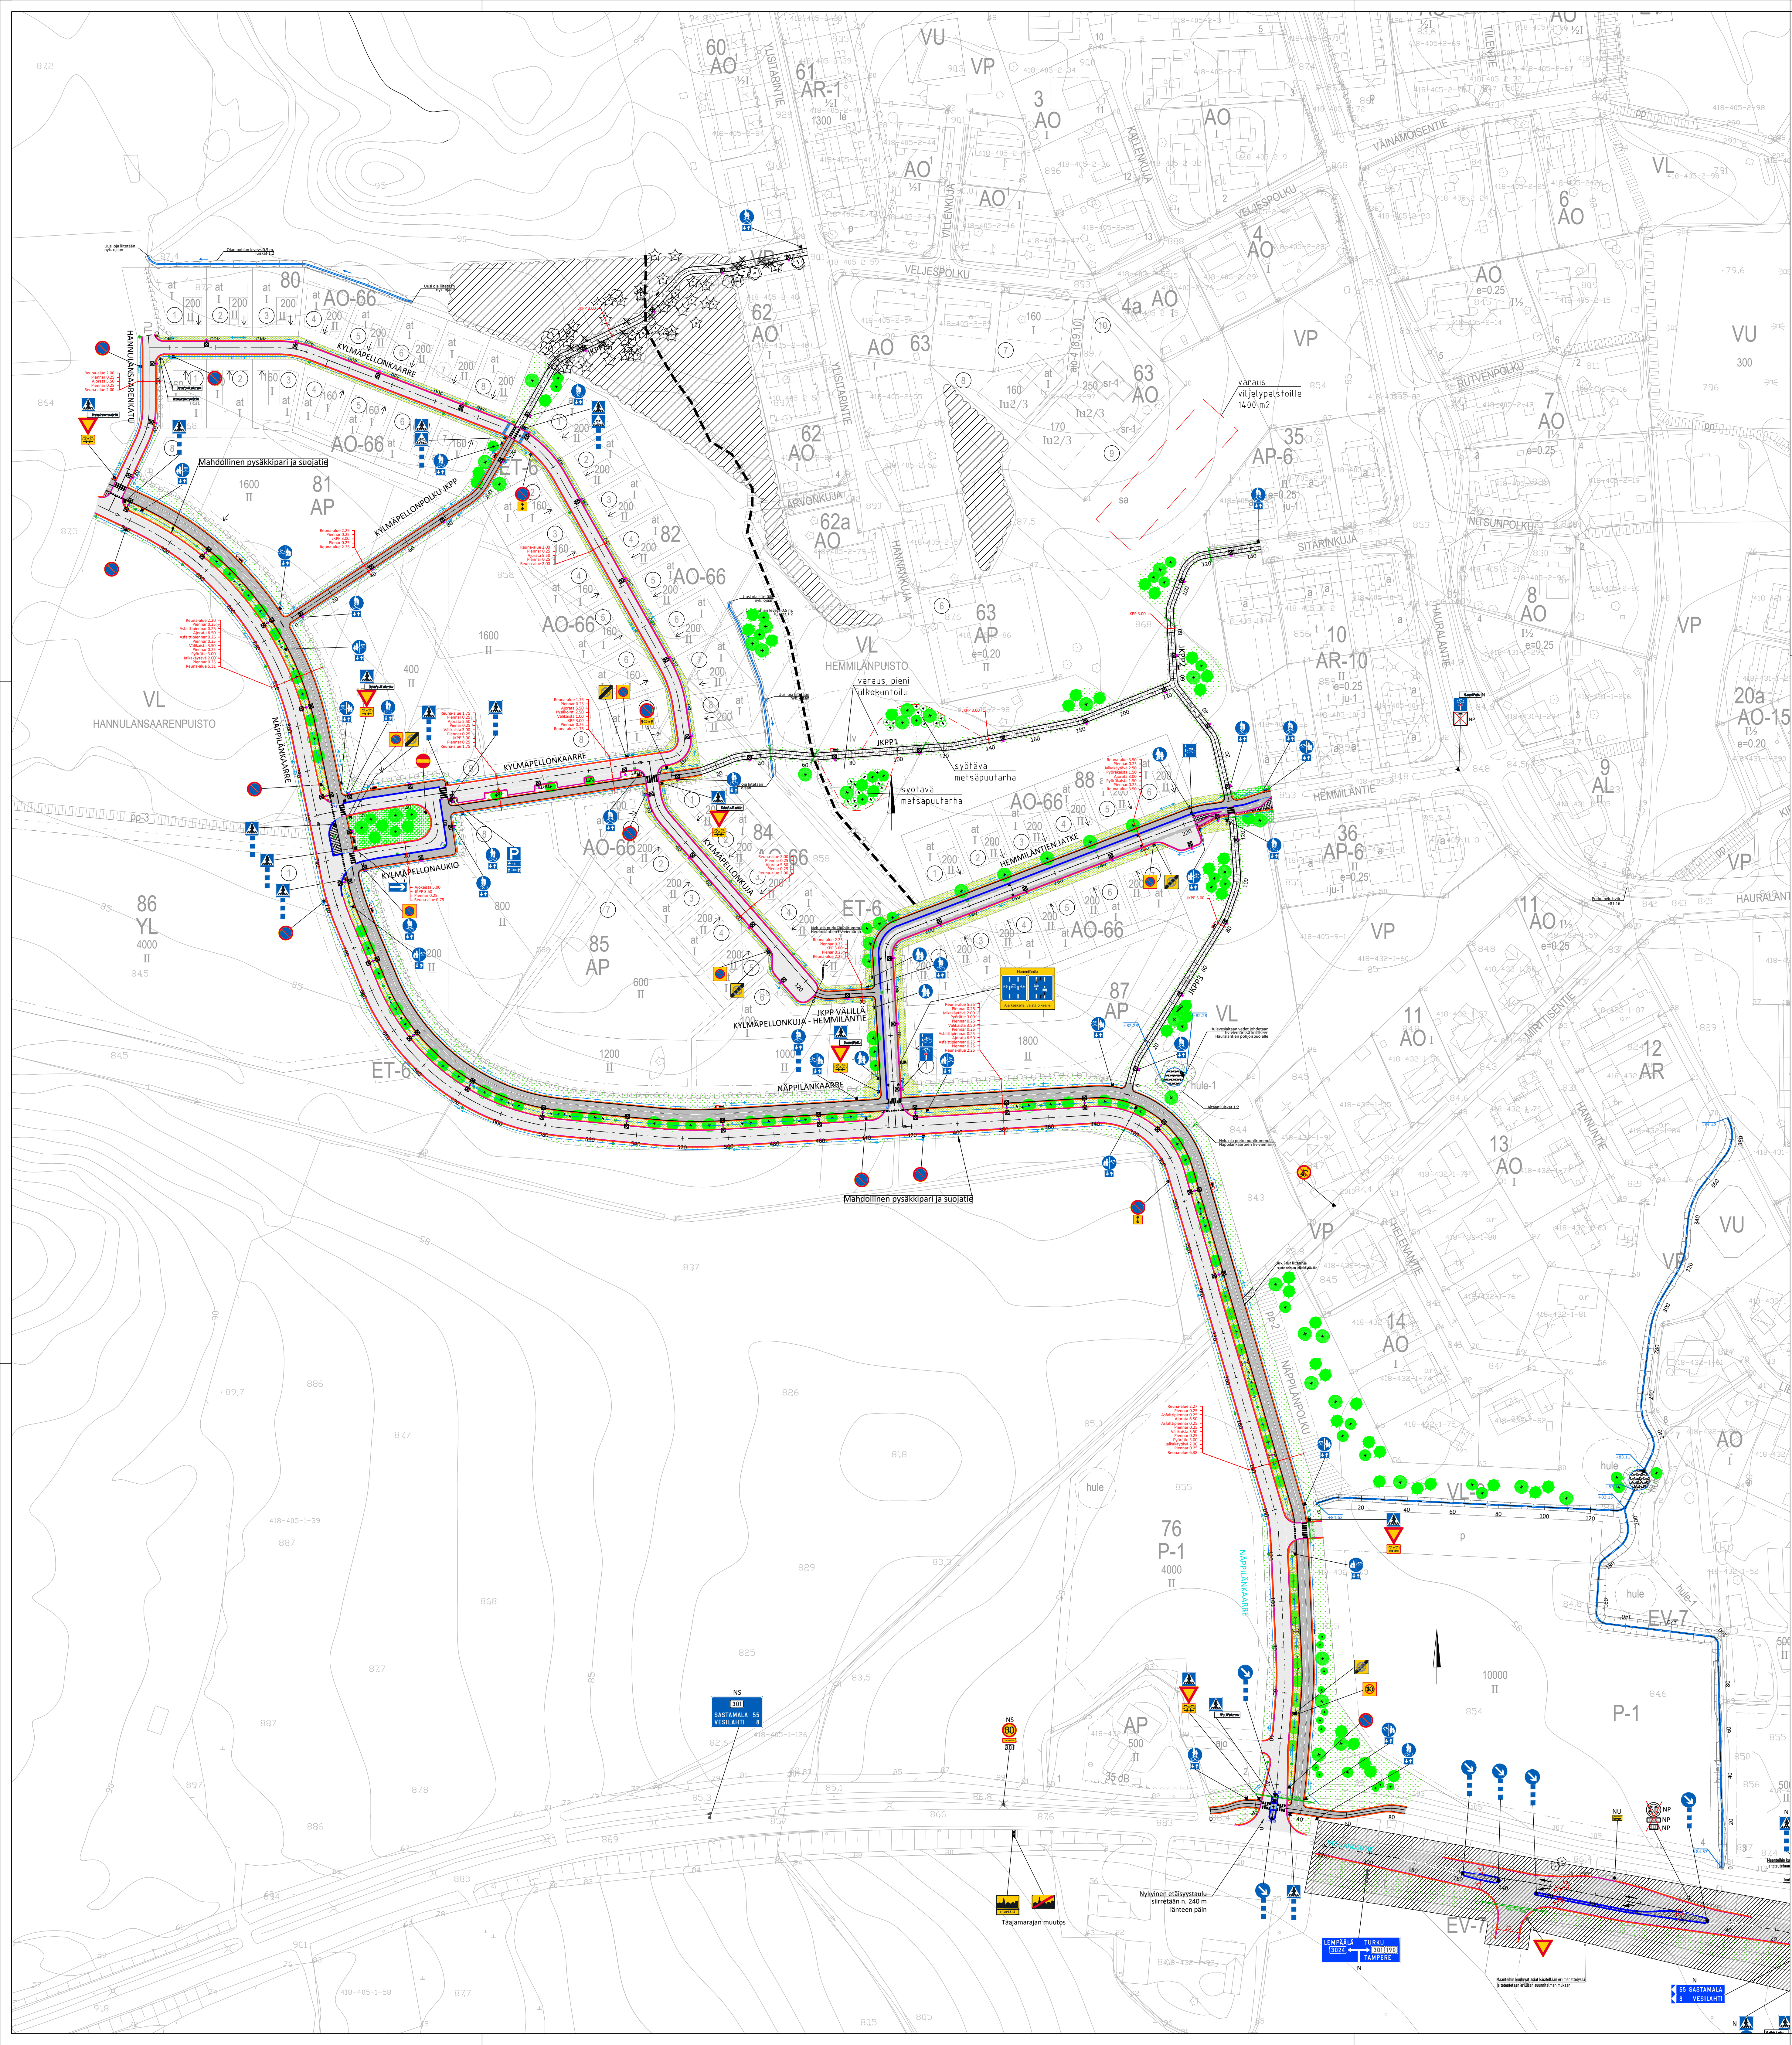

- MERKINTÖJEN SELITYS**
- ASFALTITÄÄLLYSTEIN AIORATA, AB 16
 - ASFALTITÄÄLLYSTEIN JALKAKÄYTTÄVÄ TAI PYÖRTIE, AB 11
 - BETONIKIVEYS, HARMAA ISO SAUAKIVI 278x138x80, TIILILANDONTA
 - MATALA NIITY
 - LUONNONNIITY
 - KOSTEA NIITY
 - PENSASSITUTUS, MATALA
 - KIVITUHKAPÄÄLLYSTE
 - NIITYEN SÄILYVÄ METSÄ
 - AJORADAN REUNAKIVETÖN REUNA
 - JALKAKÄYTTÄVÄN JA PYÖRTIEN REUNA
 - GRANIITTINEN REUNAKIVI S170, NÄKYMÄ 10 CM, HARMAA RAAKAREUNAKIVI
 - GRANIITTINEN REUNAKIVI S170, NÄKYMÄ 0 CM, HARMAA RAAKAREUNAKIVI
 - MADALLETTU GRANIITTINEN REUNAKIVI S170, NÄKYMÄ ENINTÄÄN 3 CM, HARMAA RAAKAREUNAKIVI; REUNAKIVILINJAN KORKEUSEROT TASOITETAAN N. METRIN MATKALLA ALASLASKUJEN PÄISSÄ
 - METSÄPOLKU, LEVEYS 0.5 m, HAKEMURSKEPINTA
 - UUSI HULEVESIKAIVO
 - UUSI RUMPU
 - ISTUTETTAVA KATUPUU
 - ISTUTETTAVA YKSITTÄISPENSAS
 - NYKYINEN KARTOITETTU PUU
 - POISTETTAVA PUU
 - PENKKI PENKKITASKUSSA
 - ROSKA-ASTIA
 - UUSI VALAISINPVLVÄS / VALAISIN
- MERKINTÖJEN SELITYKSET, LIIKENTEENOHJAUS**
- N Nykyinen liikennemerkki
 - NP Nykyinen liikennemerkki poistetaan
 - NS Nykyinen liikennemerkki siirretään osoitettuun sijaan
 - NU Nykyinen liikennemerkki uusitaan

tark. 9.10.2026 suunnitteluinsinööri Jukka Markkanen
hyv. 9.10.2026 infrapääliikö Tiina Pekkala

LEMPÄÄLÄN KUNTA
YHDYSKUNNAN PALVELUALUE

HAURALAN ETELÄOSAN ALUE
NÄPPLÄNKAARE PLV 0-935, HEMMILÄNTEN JATKE PLV 0-240,
KYLMÄPELLONKAARE PLV 0-490, KYLMÄPELLONKUJA PLV 0-127,
HANNULANSAAREN KATU PLV 0-80, KYLMÄPELLONKUJA JKPP PLV 0-127,
JKPP VÄLILLÄ KYLMÄPELLONKUJA-HEMMILÄNTIE PLV 0-24, HEMMILÄNPUISTO JA
KYLMÄPELLONAUKIO
KATUJEN SUUNNITTELMAT JA YLEISEN ALUEEN SUUNNITTELMAT
YLEISKARTTA 1:1000