


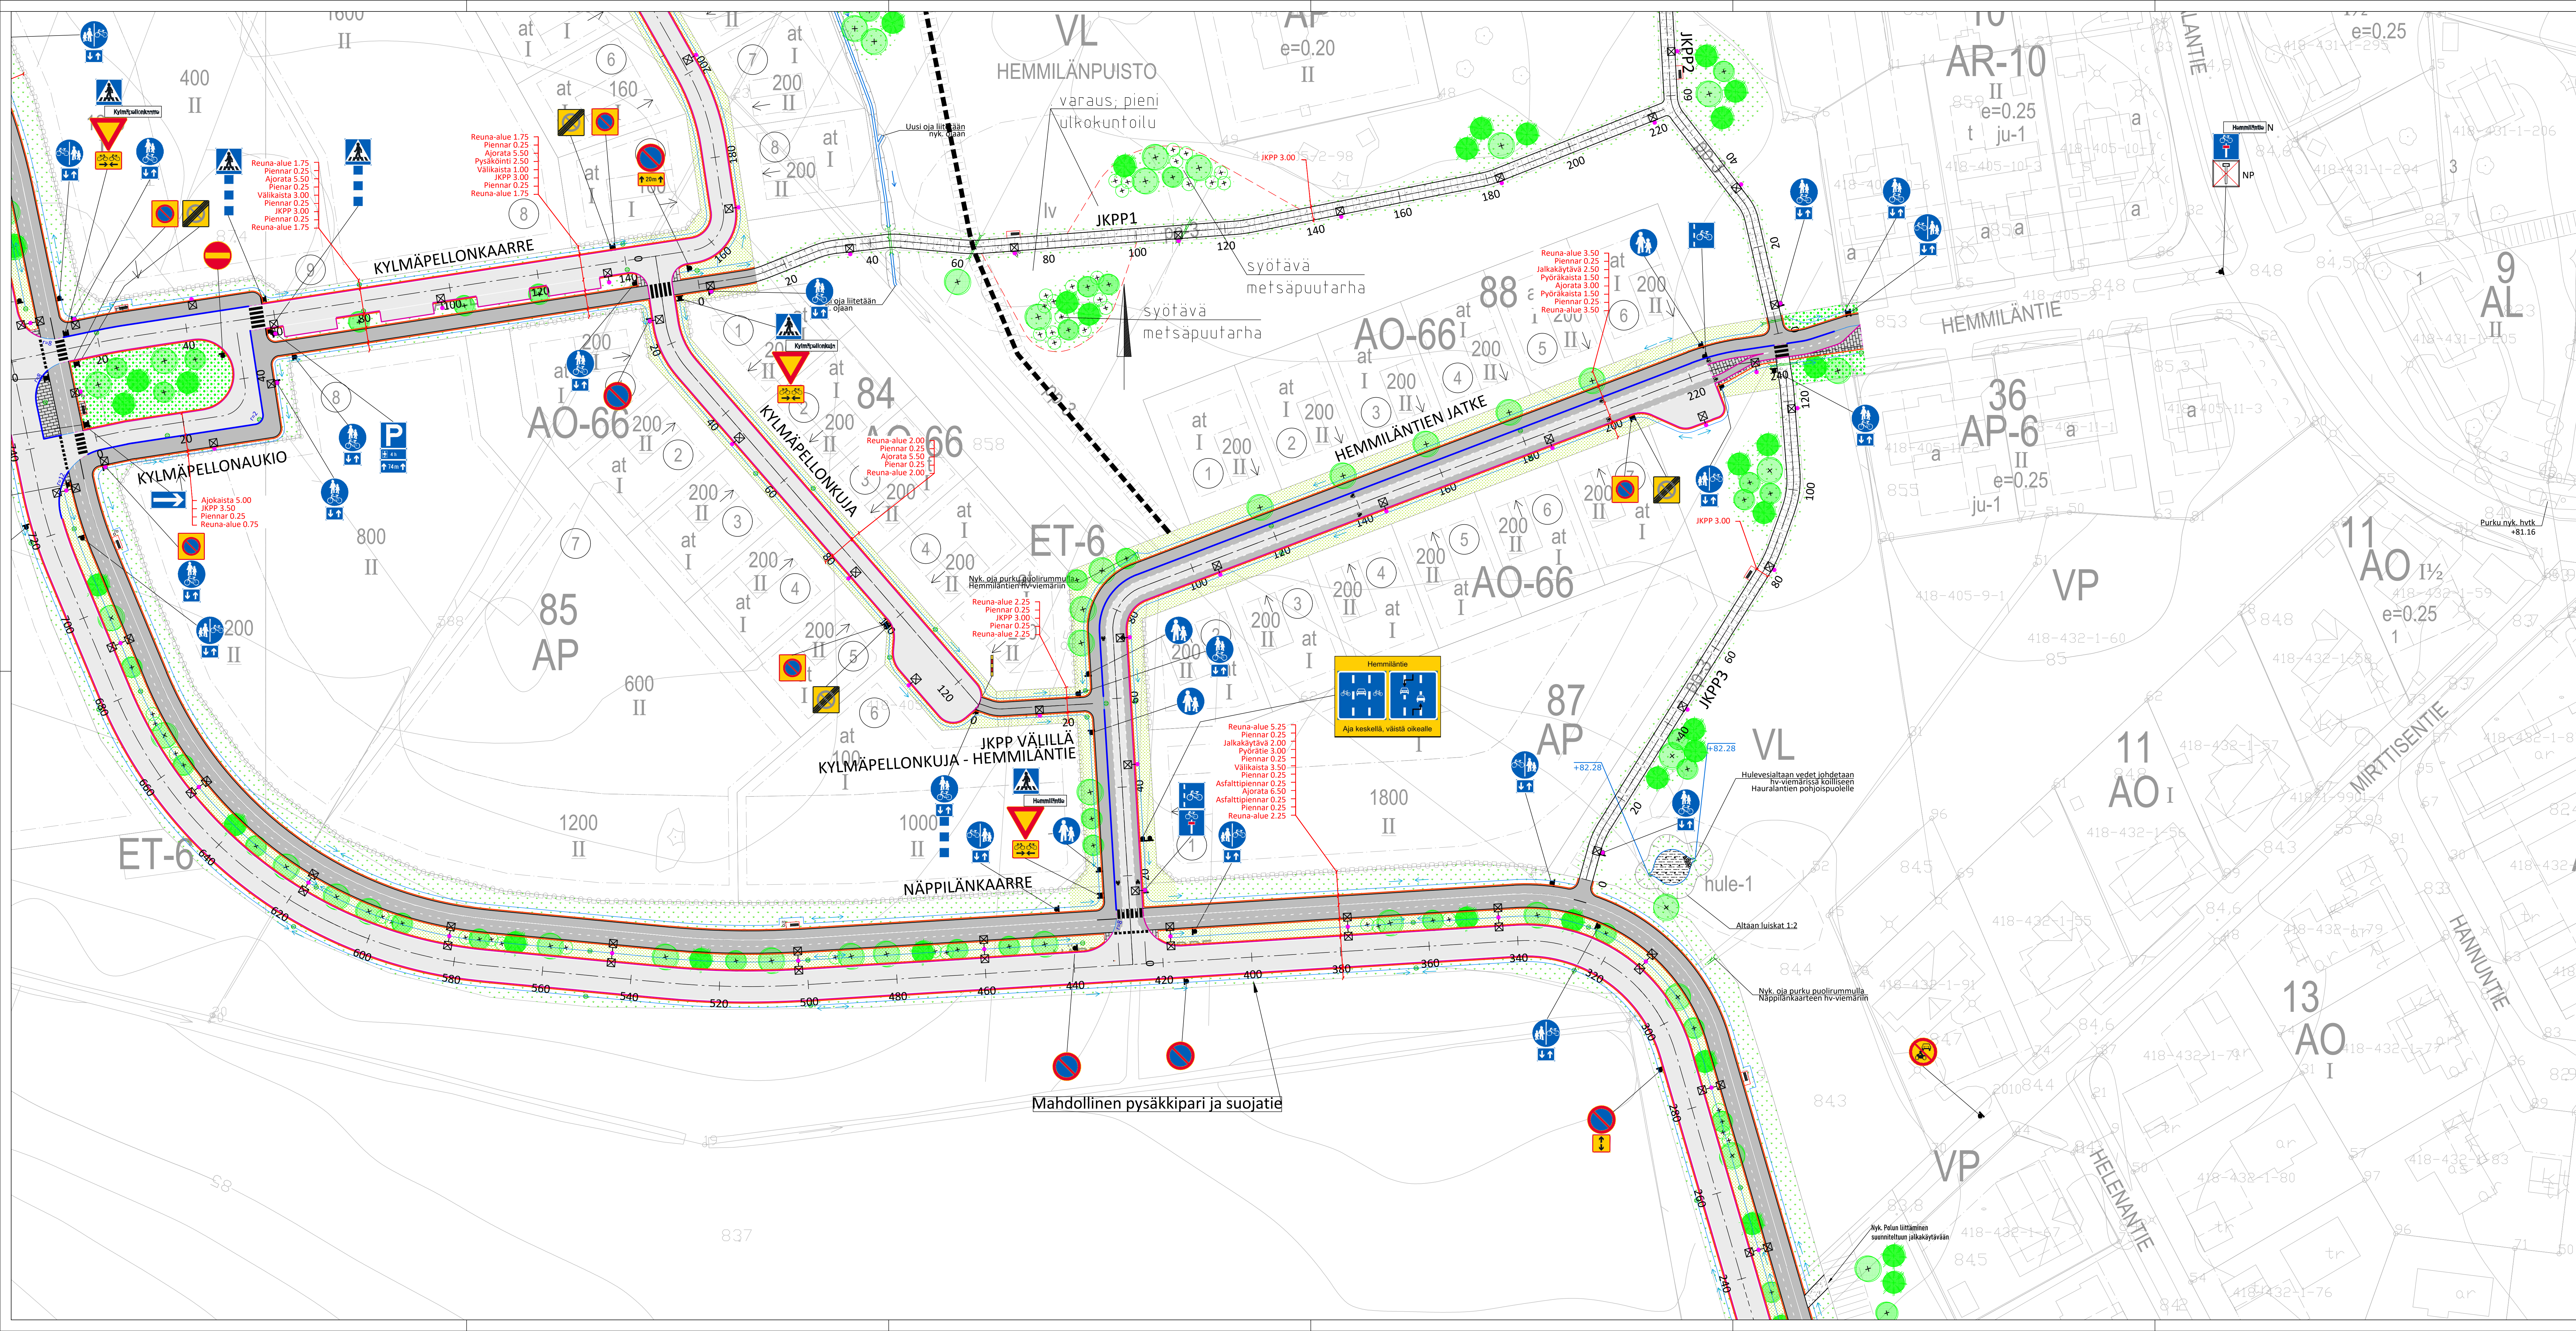

- MERKINTÖJEN SELITYS**
- ASFALTIIPÄÄLLYSTEINEN AJORATA, AB 16
 - ASFALTIIPÄÄLLYSTEINEN JALKAKÄYTÄVÄ TAI PYÖRÄTIE, AB 11
 - BETONIKIVEYS, HARMAA ISO SAUNAKIVI 278x138x80, TIILILADONTA
 - MATALA NIITY
 - LUONNONNIITY
 - KOSTEA NIITY
 - PENSASISTUTUS, MATALA
 - KIVITUHKAPÄÄLLYSTE
 - NYKYINEN SÄILYVÄ METSÄ
 - AJORADAN REUNAKIVETÖN REUNA
 - JALKAKÄYTÄVÄN JA PYÖRÄTIEEN REUNA
 - GRANIITTIINEN REUNAKIVI S170, NÄKYMÄ 10 CM, HARMAA RAAKAREUNAKIVI
 - GRANIITTIINEN REUNAKIVI S170, NÄKYMÄ 0 CM, HARMAA RAAKAREUNAKIVI
 - MADALLETTU GRANIITTIINEN REUNAKIVI S170, NÄKYMÄ ENINTÄÄN 3 CM, HARMAA RAAKAREUNAKIVI; REUNAKIVILINJAN KORKEUSEROT TASOITETAAN N. METRIN MATKALLA ALASLASKUIJEN PÄISSÄ
 - METSÄPOLKU, LEVEYS 0.5 m, HAKEMURSEKIPINTA
 - UUSI HULEVESIKAIVO
 - UUSI RUMPU
 - ISTUTETTAVA KATUPUU
 - ISTUTETTAVA YKSITTÄISPENSAS
 - NYKYINEN KARTOITETTU PUU
 - POISTETTAVA PUU
 - PENKKI PENKKITASKUSSA
 - ROSKA-ASTIA
 - UUSI VALAISINPILVÄS / VALAISIN
- MERKINTÖJEN SELITYKSET, LIIKENTEENOHJAUS**
- N Nykyinen liikennemerkki
 - NP Nykyinen liikennemerkki poistetaan
 - NS Nykyinen liikennemerkki siirretään osoitettuun sijaan
 - NU Nykyinen liikennemerkki uusitaan

tark. 9.10.2026 suunnittelusinööri Jukka Markkanen
hyv. 9.10.2026 infrapäälikkö Tiina Pekkala

LEMPÄÄLÄN KUNTA
YHDYSKUNNAN PALVELUALUE

HAURALAN ETELÄOSAN ALUE
NÄPPIÄNKAAARRE PLV 240-740, HEMMILÄNTIEN JATKE PLV 0-260,
KYLÄPELLOKKAARRE PLV 0-127,
JKPP VÄLILLÄ KYLMÄPELLOKKAARRE-HEMMILÄNTIE PLV 0-24,
HEMMILÄNPUISTO JA KYLMÄPELLOKKAARRE
KATUJÄRJESTELYPIDÄTYS 1:500

RAMBOLL	Ramboll PL 718, Keskikatu 5B 33100 Tampere puh. 020 755 611 www.ramboll.fi	PRT. 1. Hiltunen SUUNN. 1. Hiltunen TARK. P. Veikkolainen	KOORD. JÄRJ. ETRS-GK24 KOORD. JÄRJ. H2000	PVL PVL N:o 6.10.2026

304003/201-1165