


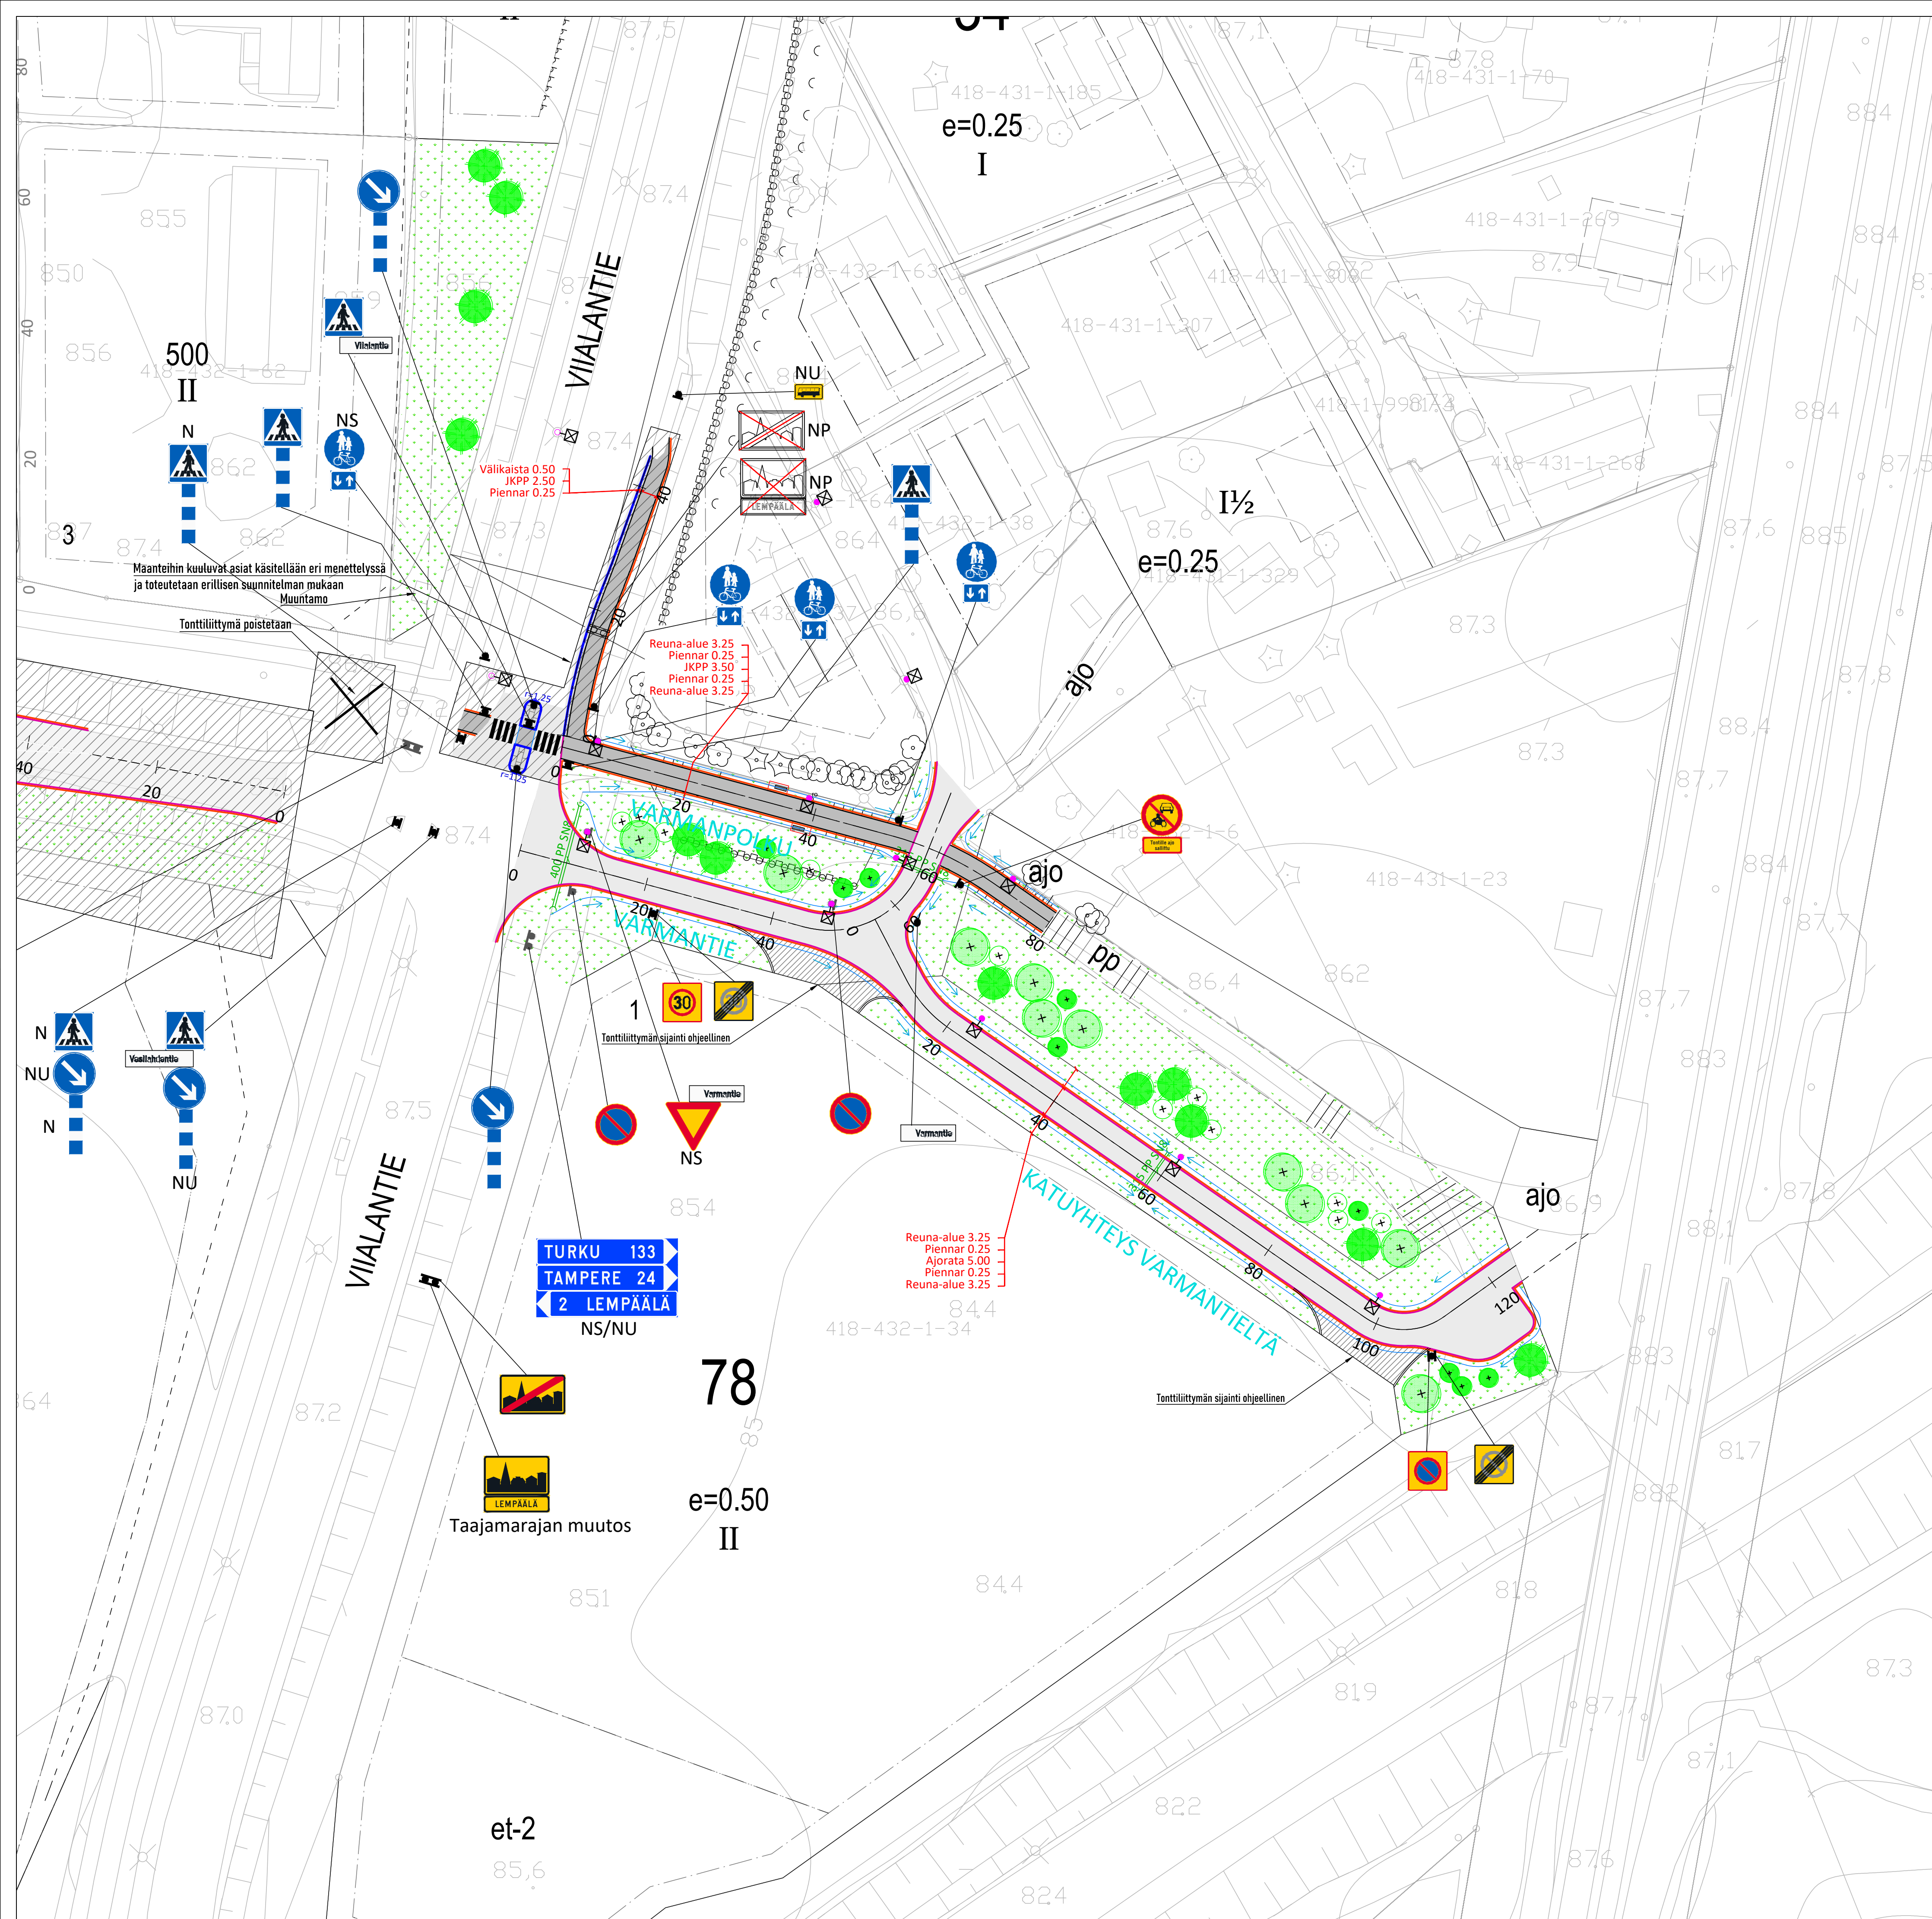

- MERKINTÖJEN SELITYS**
- ASFALTIPÄÄLLYSTEINEN AJORATA, AB 16
 - ASFALTIPÄÄLLYSTEINEN JALKAKÄYTÄVÄ TAI PYÖRÄTIE, AB 11
 - MATALA NIITTY
 - LUONNONNIITTY
 - KOSTEA NIITTY
 - BETONIKIVEYS, HARMAA ISO SAUVAKIVI 278x138x80, TIILILADONTA
 - GRANIITTINEN REUNAKIVI S170, NÄKYMÄ 10 CM, HARMAA RAAKAREUNAKIVI
 - GRANIITTINEN REUNAKIVI S170, NÄKYMÄ 0 CM, HARMAA RAAKAREUNAKIVI
 - MADALLETTU GRANIITTINEN REUNAKIVI S170, NÄKYMÄ ENINTÄÄN 3 CM, HARMAA RAAKAREUNAKIVI; REUNAKIVILINJAN KORKEUSEROT TASOITETAAN N. METRIN MATKALLA ALASLASKUJEN PÄISSÄ
 - AJORADAN REUNAKIVETÖN REUNA
 - JALKAKÄYTÄVÄN JA PYÖRÄTIEJEN REUNA
 - MURSKEPÄÄLLYSTE
 - UUSI HULEVESIKAIVO
 - UUSI RUMPU
 - ISTUTETTAVA KATUPUU
 - ISTUTETTAVA YKSITTÄISPENSAS
 - NYKYINEN KARTOITETTU PUU
 - POISTETTAVA PUU
 - PENKKI PENKKITASKUSSA
 - ROSKA-ASTIA
 - UUSI VALAISINPVLVÄS / VALAISIN
- MERKINTÖJEN SELITYKSET, LIIKENTEENOHJAUS**
- N Nykyinen liikennemerkki
 - NP Nykyinen liikennemerkki poistetaan
 - NS Nykyinen liikennemerkki siirretään osoitettuun sijaintiin
 - NU Nykyinen liikennemerkki uusitaan

tark. 9.10.2026 suunnitteluinsinööri Jukka Markkanen
hyv. 9.10.2026 infrapäälikkö Tiina Pekkala

LEMPÄÄLÄN KUNTA
YHDYSKUNNAN PALVELUALUE

MYLLYVAINION ALUE
VARMANTIE PLV 0-80
VARMANPOLKU JKPP PLV 0-80
KATUYHTEYS VARMANTIETÄ PLV 0-124

KATUSUUNNITELMA JA YLEISEN ALUEEN SUUNNITELMA
KATUJÄRJESTELYPIIRUSTUS 1:500

RAMBOLL

Ramboll
PL 718, Kansikatu 5B
33101 Tampere
puh. 020 755 611
www.ramboll.fi

PIIRT. T. Hiltunen
SUUNN. T. Hiltunen
TARK. P. Veikkolainen

KOORD. JÄRJ. ETRS-GK24
KORK. JÄRJ. N2000

PIIR. N.O.
304003/201-1167